
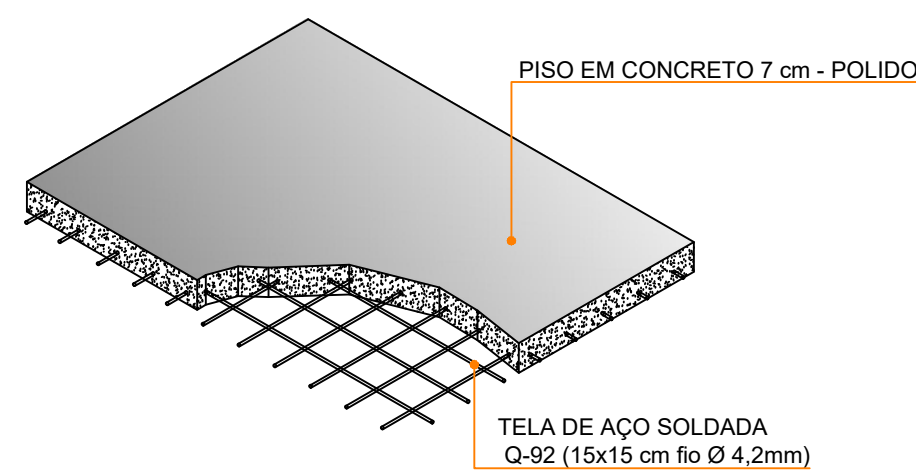
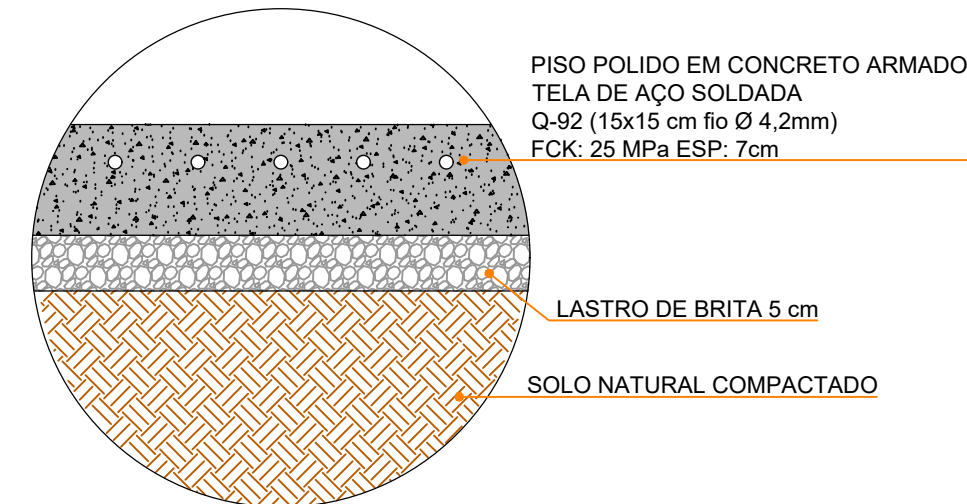
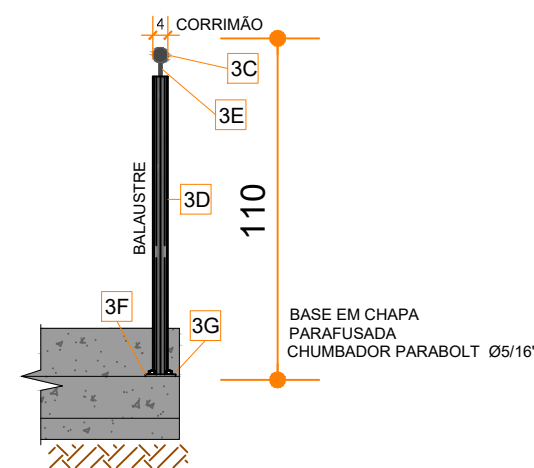
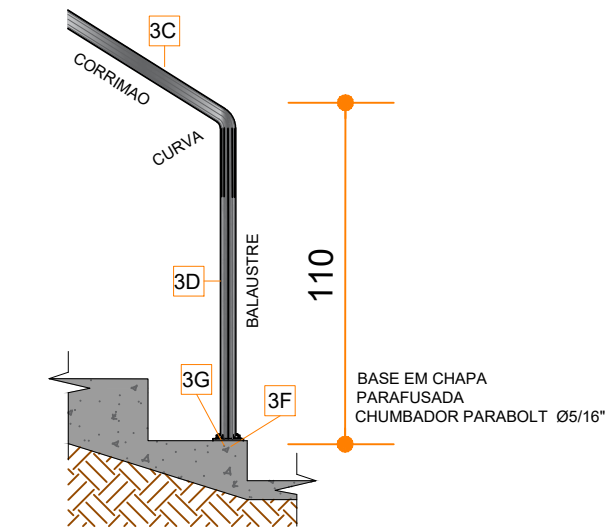
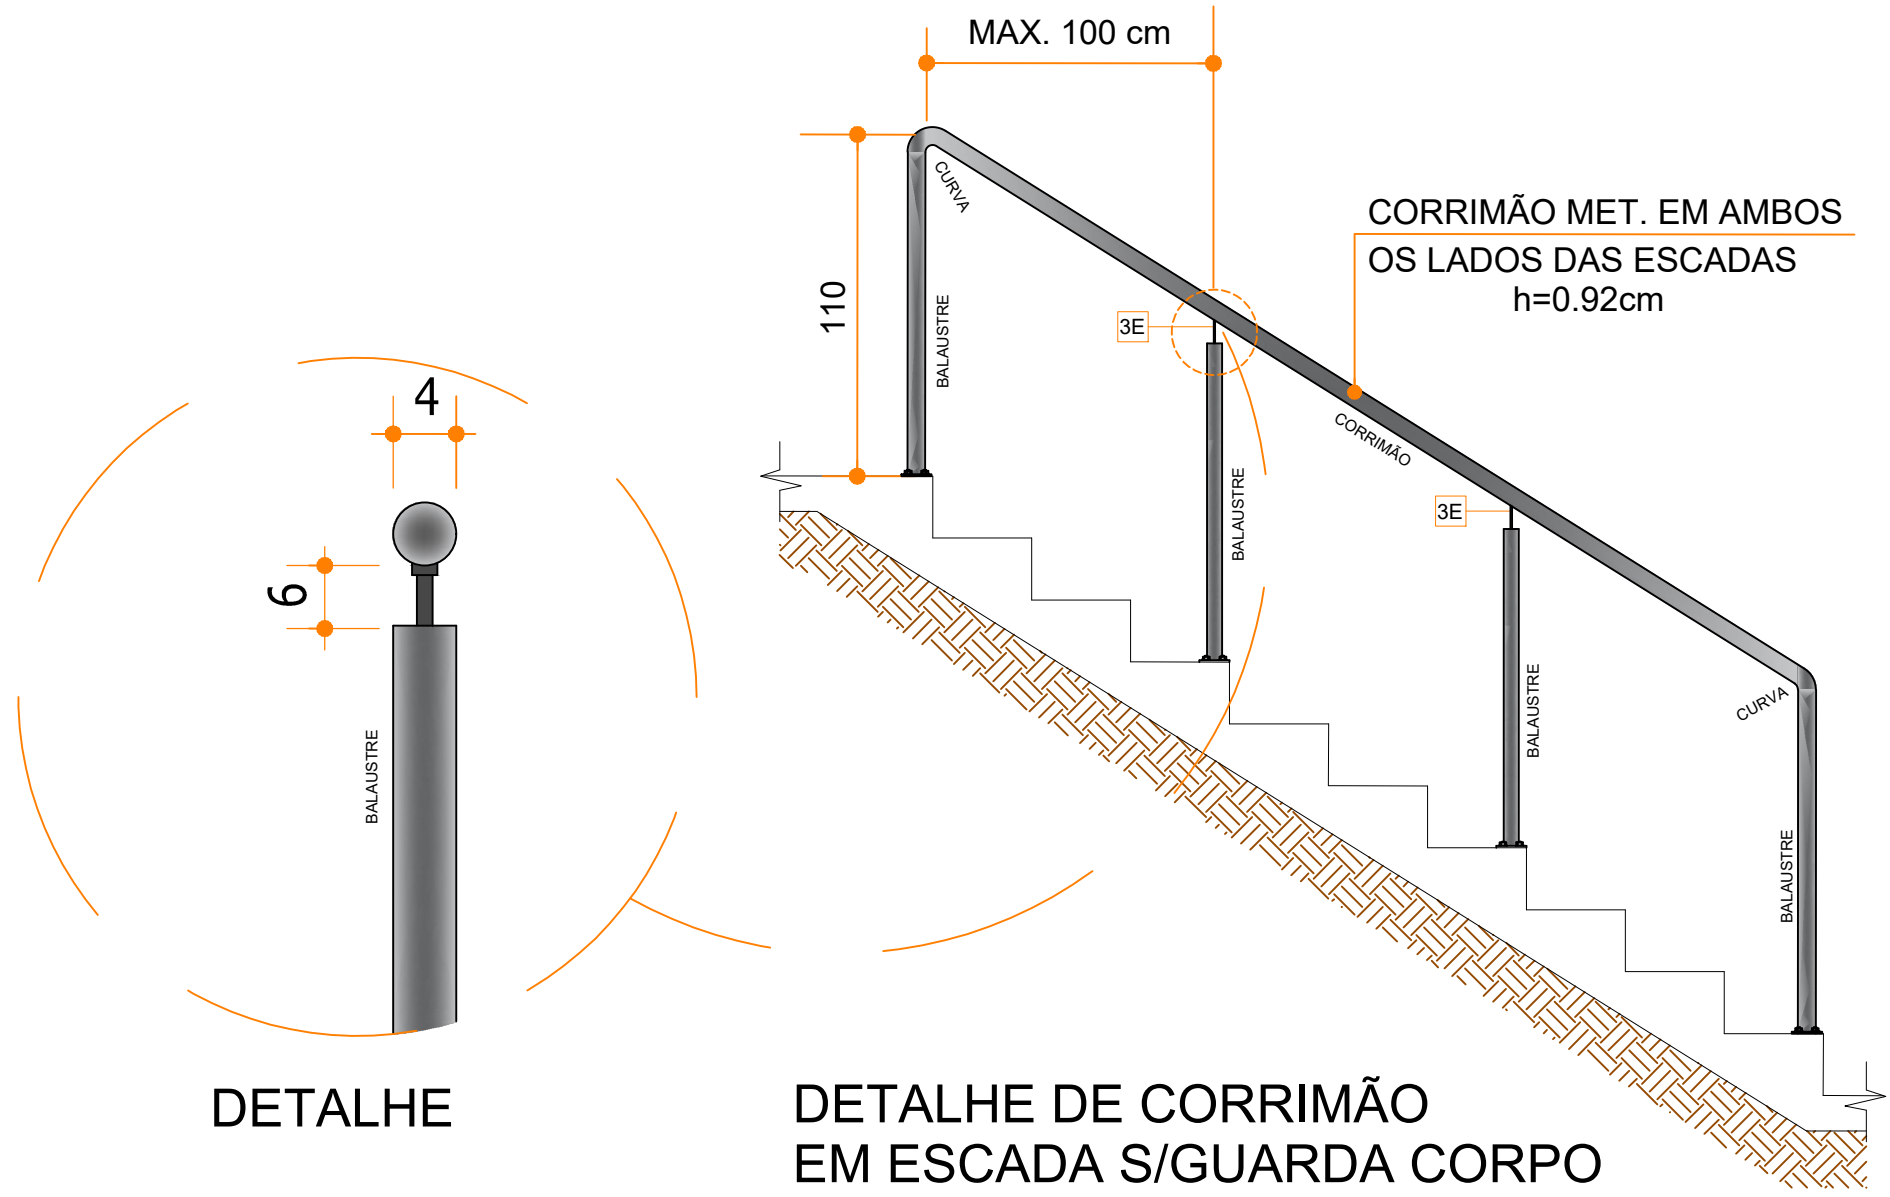
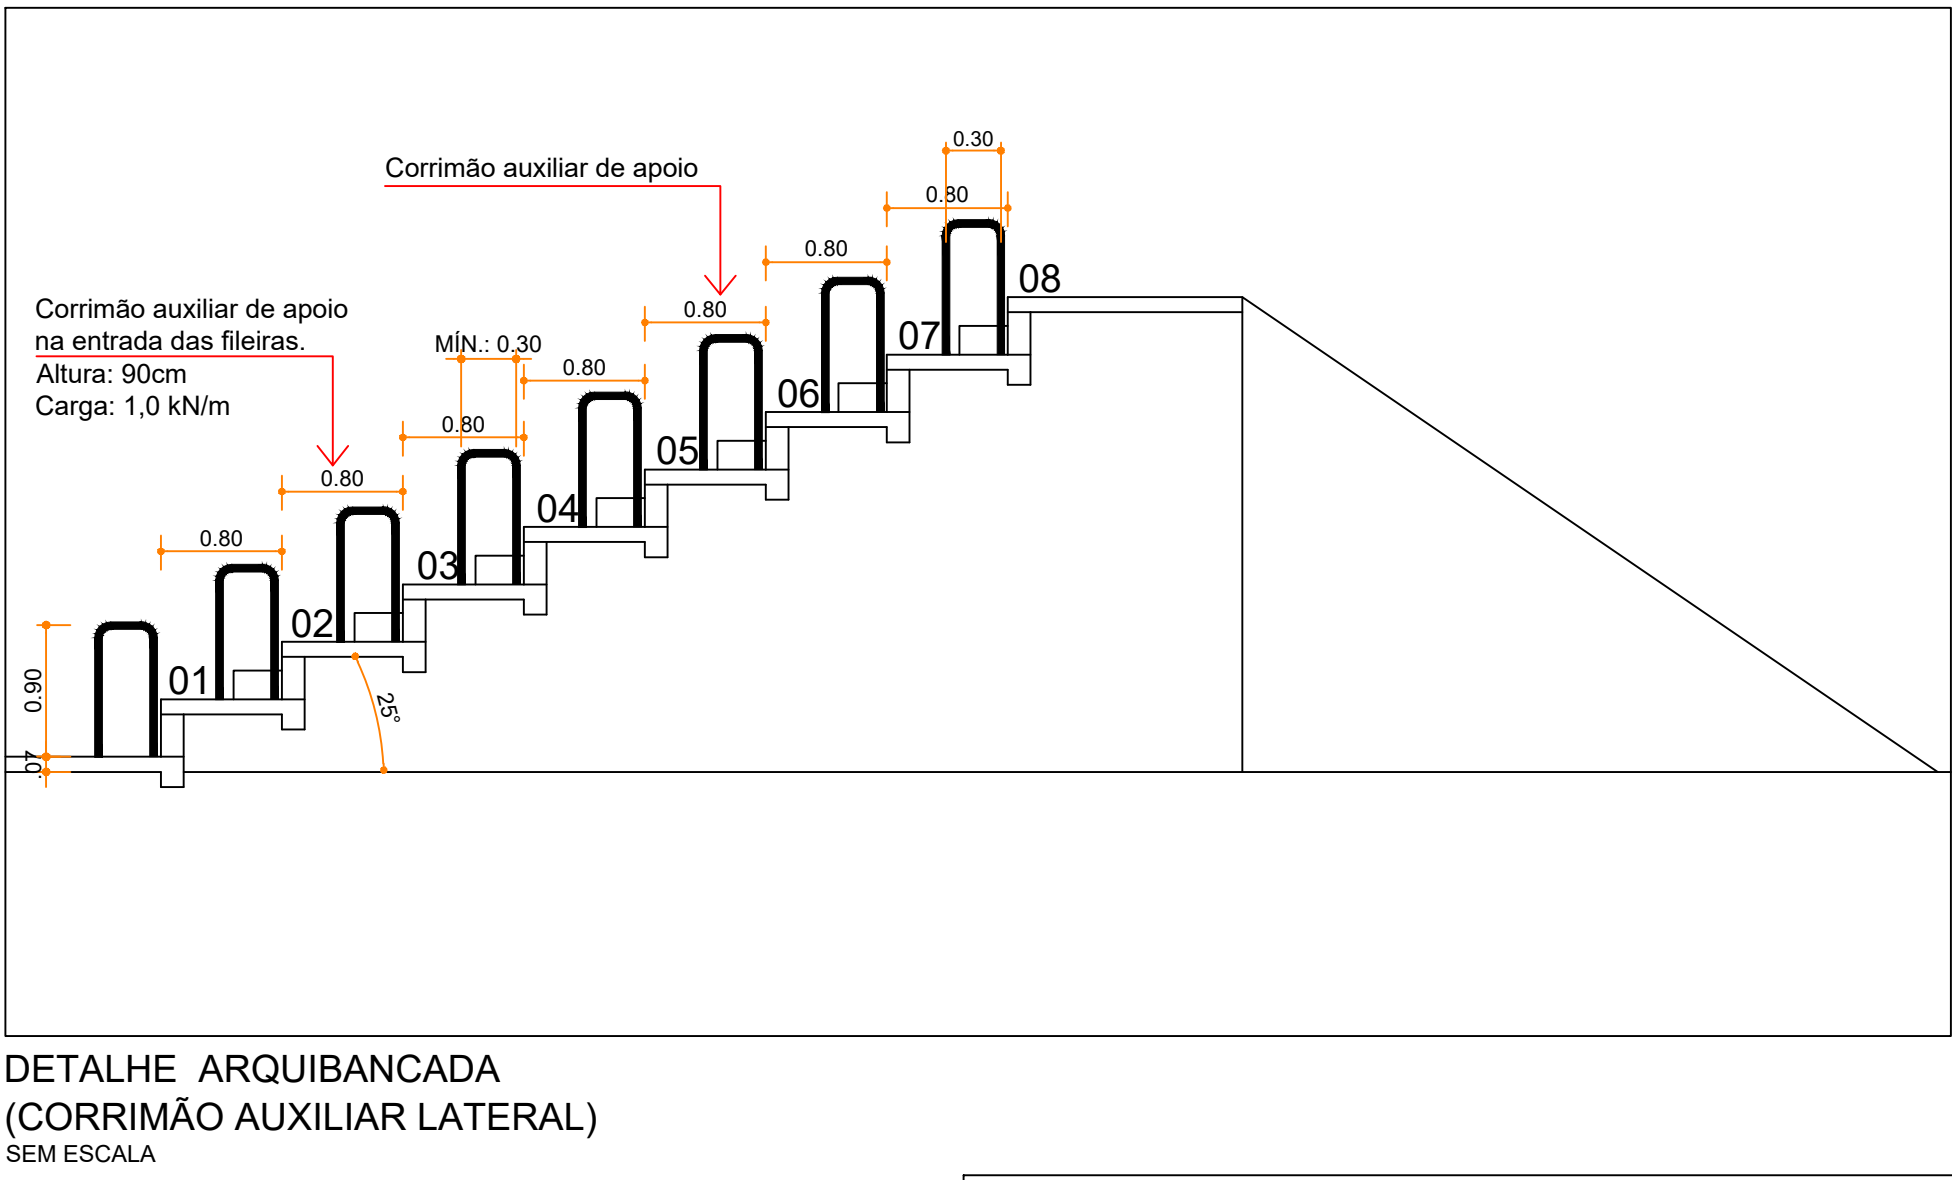
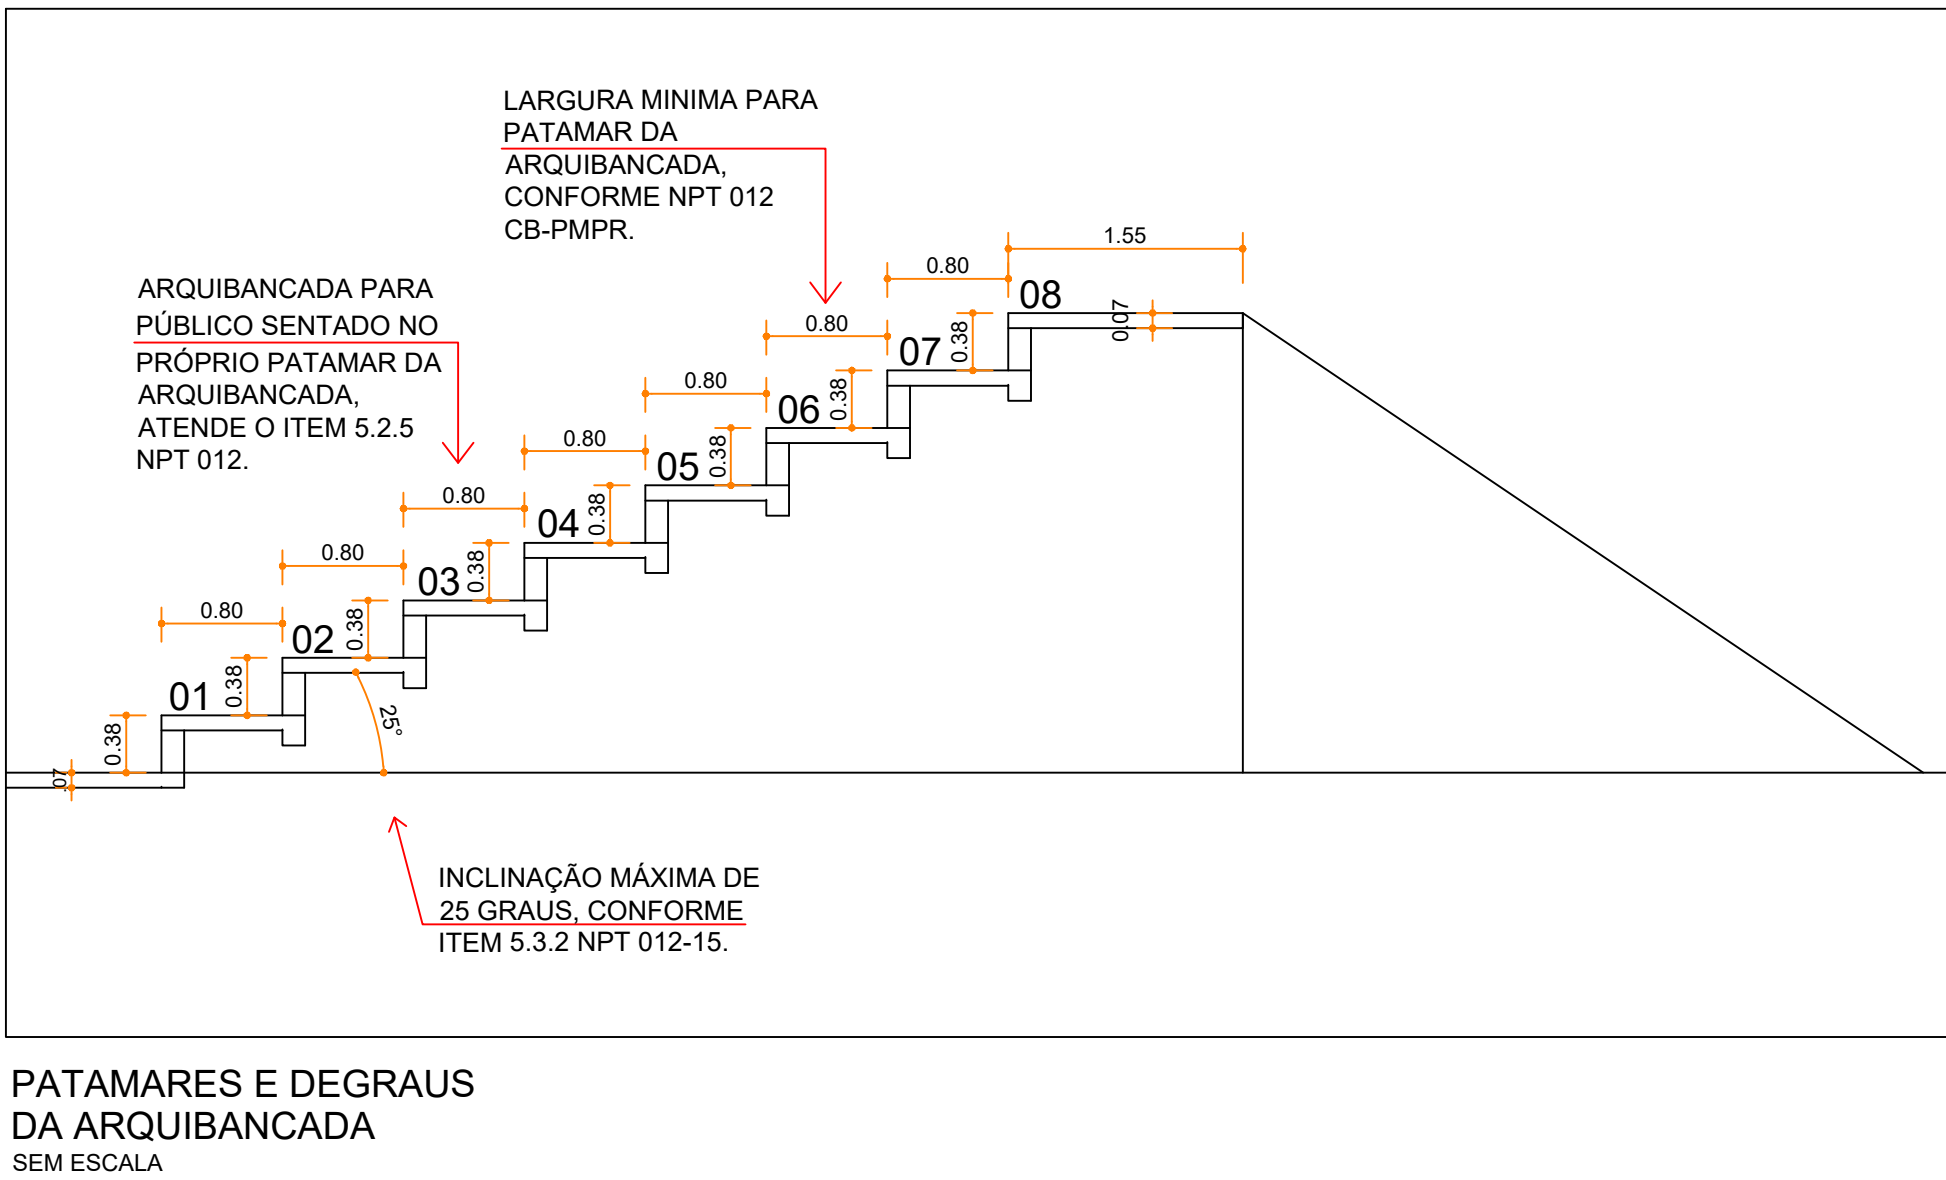


D

C

B

A

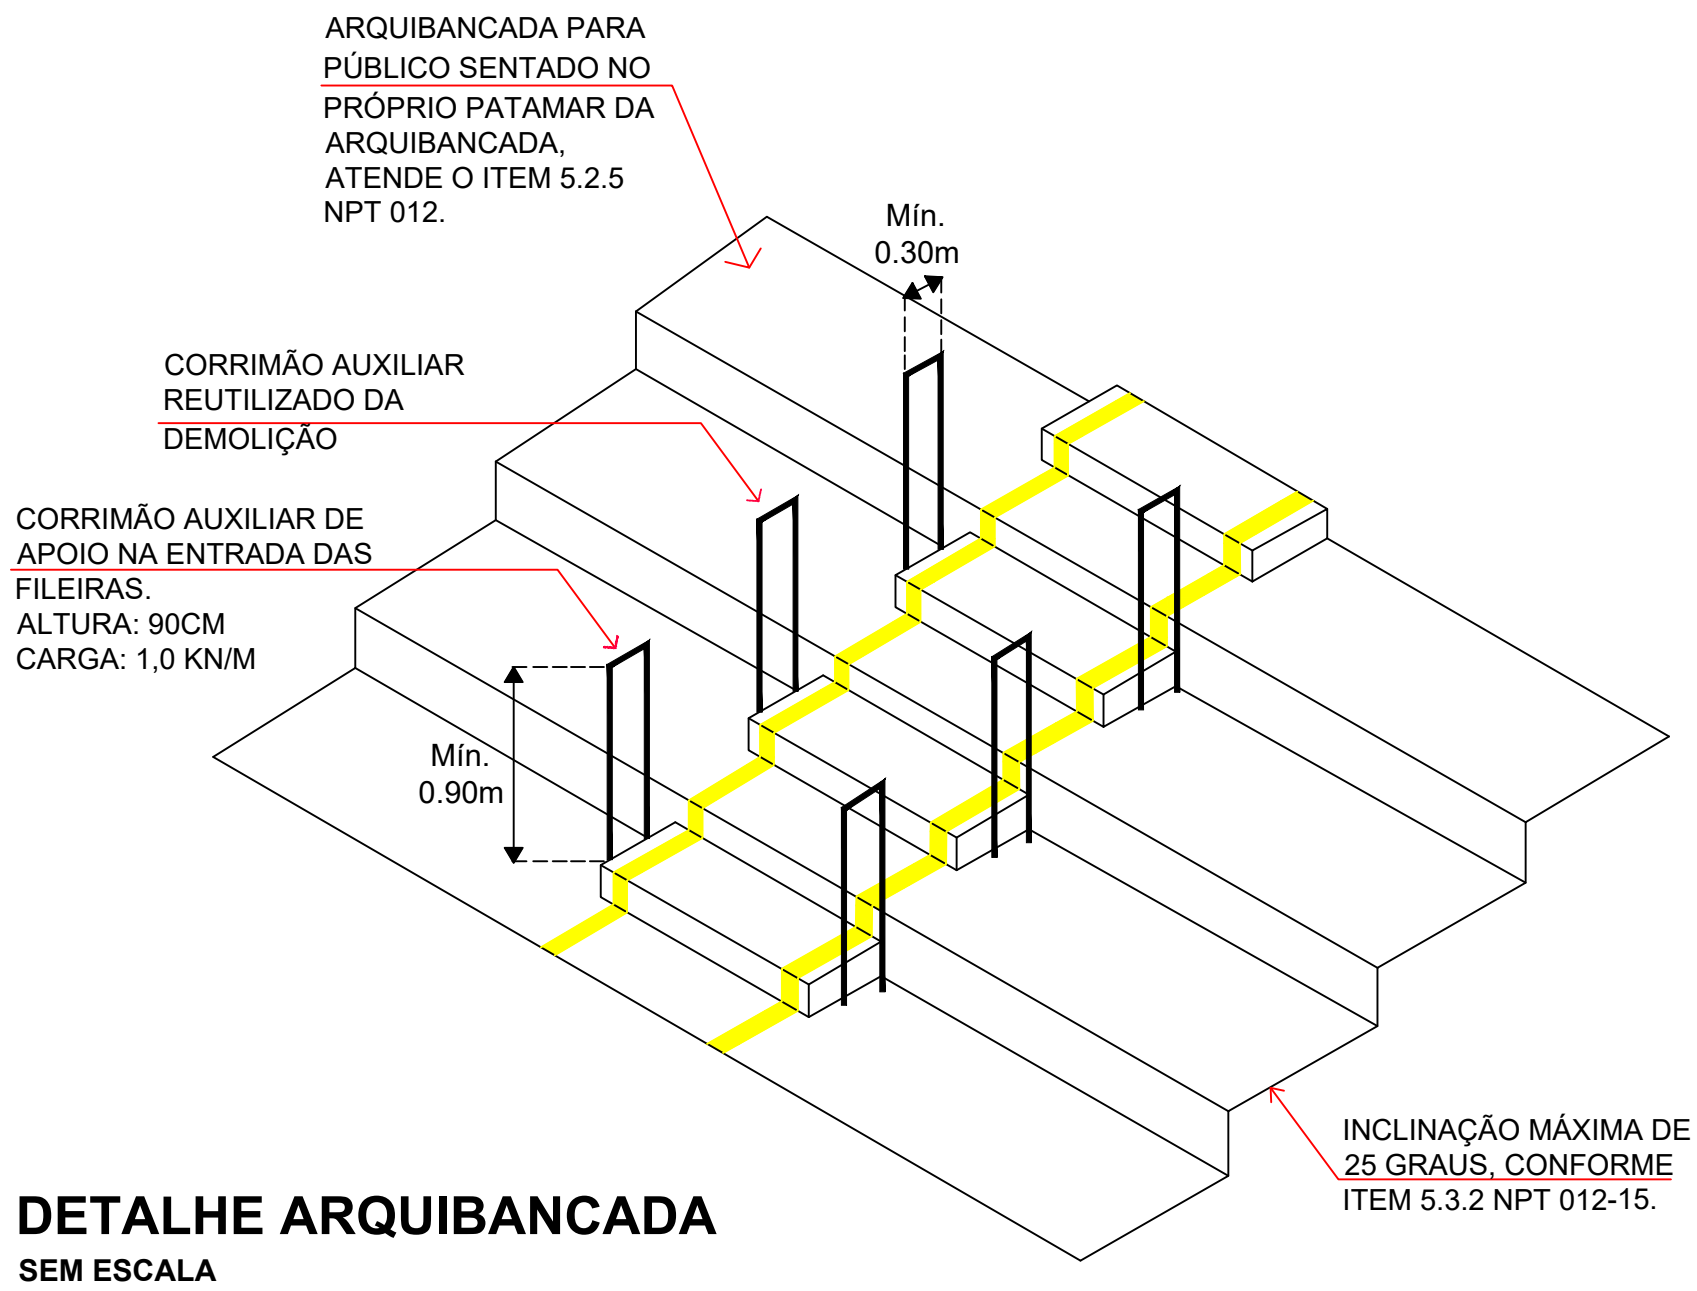

DETALHE PISO POLIDO DE CONCRETO ARMADO SEM ESCALA

VISTA LATERAL - CORRIMÃO EM ESCADA

CORTE AA - CORRIMÃO EM ESCADA

LEGENDA / ESPECIFICAÇÕES

Nº DESCRIÇÃO

Rampa de Acesso / Escada conforme Norma (NBR9050)

- 3A- Placa em Braille no corrimão (Início e Final)
3C- Corrimão de ferro, ref. 044 Dialine, da Iquine, ou equivalente, tubo de 0,038 a 0,045CM.
3D- Tubo Redondo de ferro diametro 1 1/2" (38mm), ref. 044 Dialine, da Iquine, ou equivalente.
3E- Suporte do corrimão em ferro diametro 1/2" (12,70mm), ref. 044 Dialine, da Iquine, ou equivalente.
3F- Chapa de ferro galvanizado TAM: 1/4" (6,3mm),80x80mm, ref. 044 Dialine, da Iquine, ou equivalente.
3G- Chumbador Parabol, furo diametro 5/16".
3H- Piso Industrial sem polimento.

Piso Tátil de Alerta para área Externa - Argamassado em Placas de 0,30x0,30cm, Esp. da base 7mm, Esp. relevo 5mm, conforme Norma (NBR9050)
* Quando da existência de pisos nobres como (granito, mármore, outros), de difícil recomposição como (granilite, outros) o piso tátil de alerta deverá ser colado sobre o piso existente da mesma forma que o tátil de alerta interno, porém com o adesivo adequado.



Arquitetura em Projetos

Tel.: (44) 3639-4057 (44) 9973-5458 (44) 8401-4168
End.: Avenida Rio de Janeiro, nº 4998, Zona 02
Cep. 87.501-370 - Umuarama-PR.
E-mail: apoioarquiteturaengenharia@hotmail.com
Homepage: apoioarquitetura.com.br
Resp. Téc: Elson Henrique - CAU A95934-0



MUNICÍPIO DE DIAMANTE DO NORTE

SECRETARIA DE ADMINISTRAÇÃO

PROJETO ESTRUTURAL - ARQUIBANCADA

PROJETO/OBRA: PROJETO DE CONSTRUÇÃO DE ARQUIBANCADA		CÓDIGO
LOCAL DA OBRA: MATRÍCULA M-22.909 - QUADRA Nº 40, RUA LUIS CARLOS DIAS DIAMANTE DO NORTE-PR / CEP.: 87.990-000		PRANCHA 03/03
CONTEÚDO: DETALHES DA ARQUIBANCADA E DETALHAMENTO GERAL DO GUARDA-CORPO		ESCALA INDICADA
RESP. TÉCNICO: ELSON HENRIQUE CAMPOS BENTO ARQUITETO E URBANISTA - CAU A95.934-0	PROPRIETÁRIO: PREFEITURA DO MUNICÍPIO DE DIAMANTE DO NORTE CNPJ: 76.972.062/0001-95	DATA 07/2023 PRANCHA A1