


D


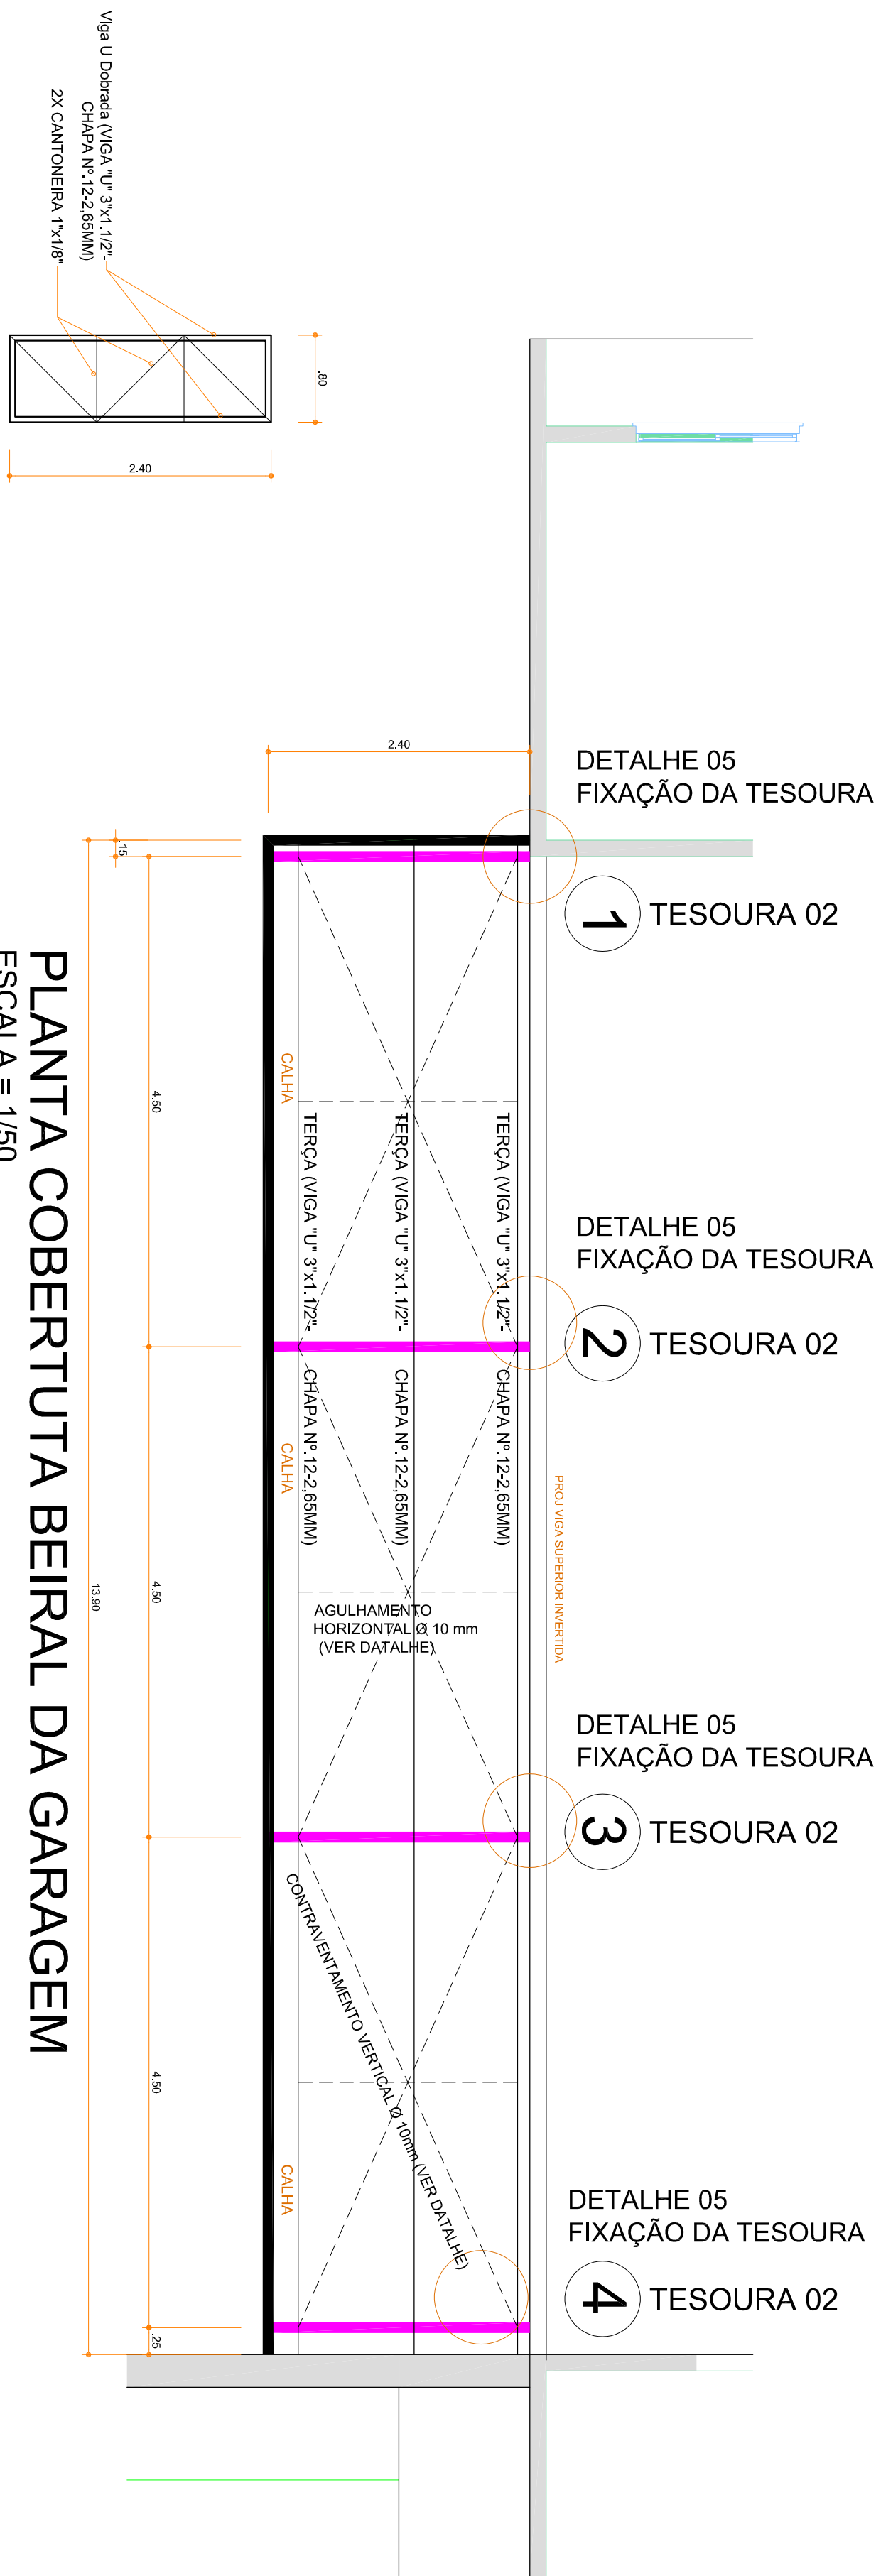


DETALHE PAINEL P/ACM

ESCALA = 1/50


DETALHE PAINEL P/ACM

ESCALA = 1/50

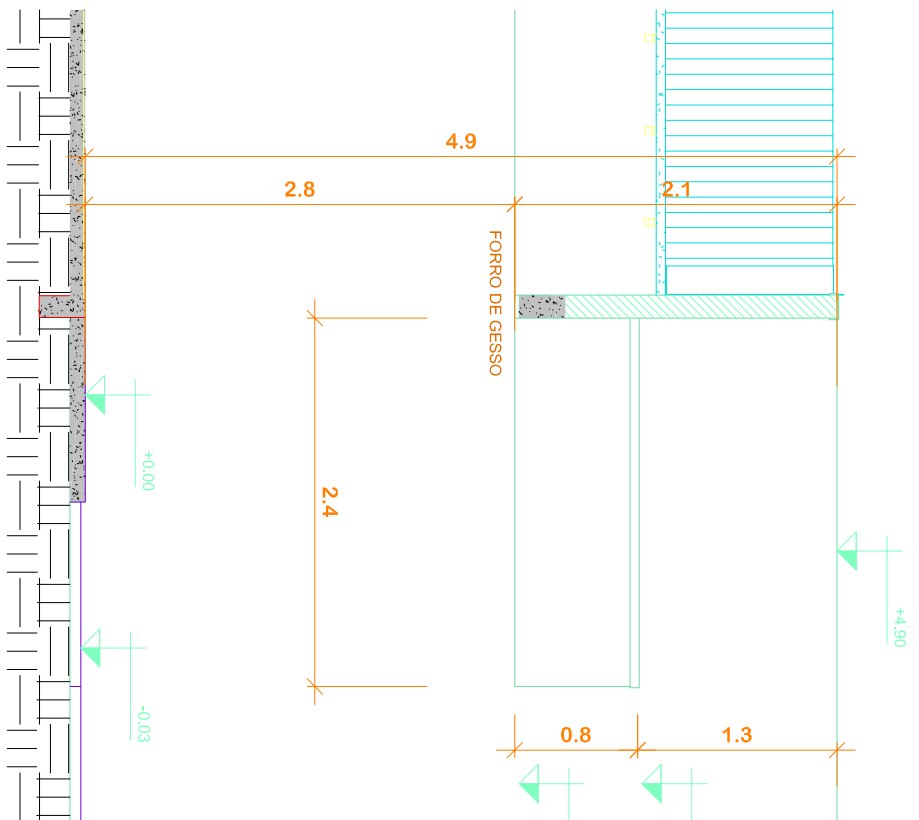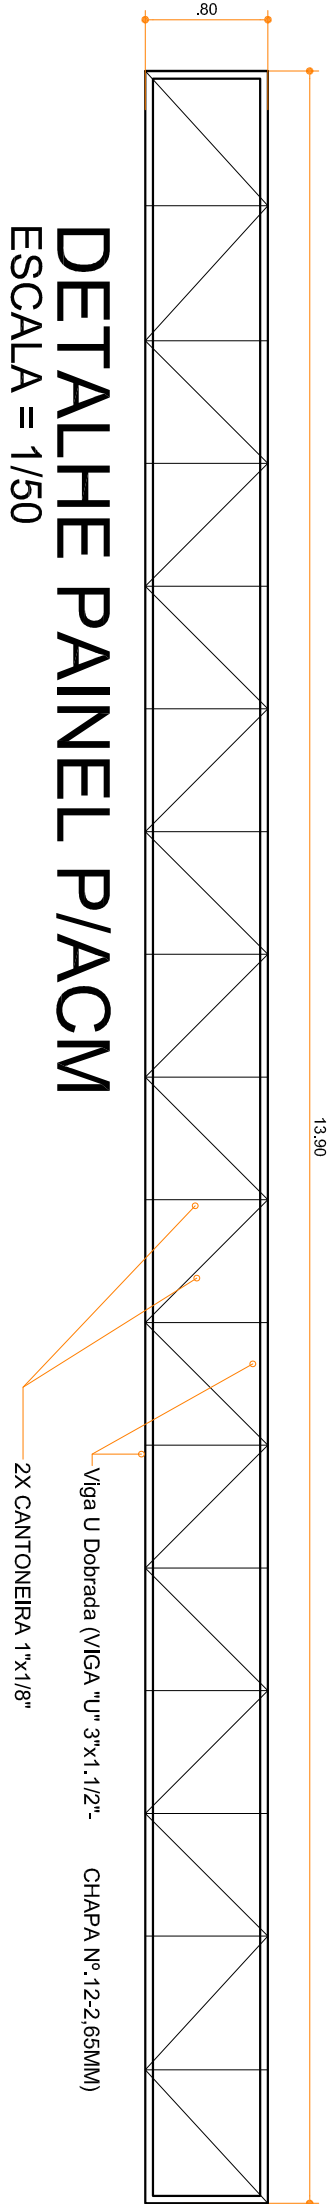

CORTE ESQUEMÁTICO

ESCALA = 1/75

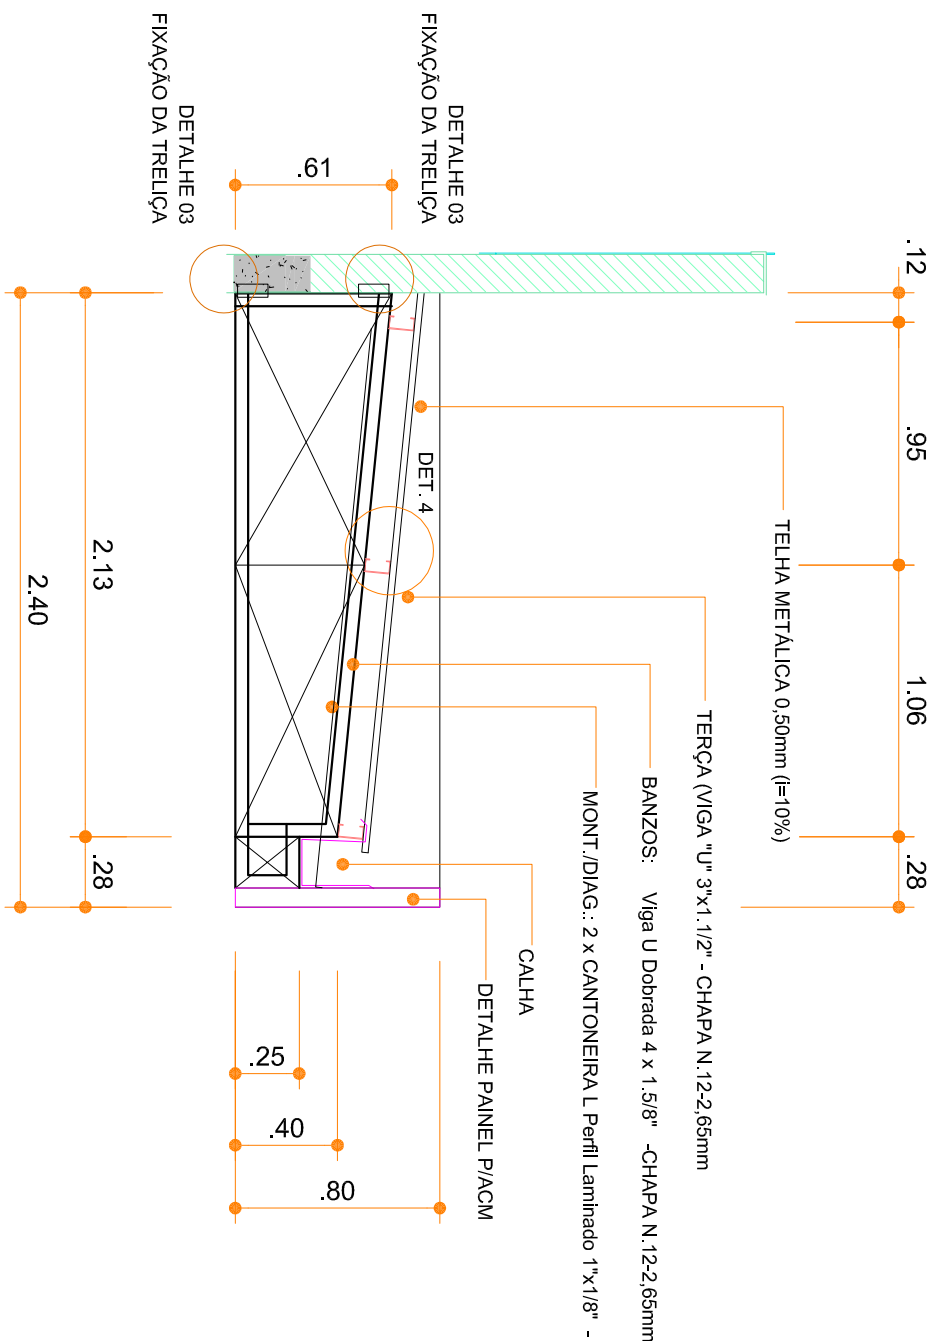

Tinta final de acabamento: CINZA CLARO

Confirmar com o Executor da Obra

Local: TERÇA 02 LAVADOR

BANZOS: Viga U Dobrada 4 x 1,5/8" - CHAPA Nº:12-2,65mm

MONT. DIAG.: 2 x CANTONEIRA L Perfil Laminado 1"x1/8" -

TERÇAS: Viga U Dobrada (VIGA "U" 3"x1,1/2" - CHAPA Nº:12-2,65MM)

AGULHAMENTO / CONTRAVENTAMENTO / TRAVAMENTO HORIZONTAL = Ø 10 mm

DETALHE TERÇA 01 - LAVADOR

ESCALA = 1/30

NOTAS

- 1- MEDIDAS EM METROS
- 2- CONFERIR CORTAS E MEDIDAS NO LOCAL DA EXECUÇÃO ANTES DA FABRICAÇÃO.
- 3- PARA SOLDAR USAR ELETRODO REVESTIDO E 7018 / MIG-MAG ER 7056
- 4- PARA-FUSOS E PORCAS ASTM A 325 TIPO 1
- 5- TRELIÇAMENTO TESOURAS E DIAGONA E MONTANTES POR DENTRO
- 6- CASO DE DÚVIDA CONSULTAR O PROJETISTA ANTES DA FABRICAÇÃO E MONTAGEM DA PEÇA
- 7- CONFERIR MEDIDAS "IN LOCO" ANTES DA FABRICAÇÃO DAS PEÇAS

APOIO
Arquitetura em Projetos

Tel.: (44) 3639-4057 (44) 9973-5458 (44) 8401-4168
End.: Rua Santo André, nº 2171, Jd. São Cristóvão
Cep: 87507-230 - Umuarama-PR.
E-mail: apoioarquiteturaengenharia@hotmail.com
Homepage: apoioarquitetura.com.br
Resp: Telso Henrique - CAU A95934-0

MUNICÍPIO DE QUERÊNCIA DO NORTE

SECRETARIA DE SEGURANÇA PÚBLICA

PARANÁ
GOVERNO DO ESTADO

SECRETARIA DA SEGURANÇA PÚBLICA

BASE OPERACIONAL INTEGRADA

PROJETO ESTRUTURA METÁLICA

CONSTRUÇÃO DE BASE OPERACIONAL INTEGRADA EM ALENQUER, CONSTRUÇÃO DE CANIL EM ALENQUER, CONSTRUÇÃO DE LAVATÓRIO DE VEÍCULOS

LOCAL DA OBRA:
AV. PORTO ALEGRE, Nº 59, LOTE 08 QUADRA 01, VILA RURAL, QUERÊNCIA DO NORTE, CEP: 87.593-000

CONTEÚDO:
PLANTA, DETALHES - COBERTURA BEIRAL DA GARAGEM

RESP. TÉCNICO:

ELSON HENRIQUE CAMPOS BENTO
ARQUITETO E URBANISTA (CAU A95934-0)

MUNICÍPIO DE QUERÊNCIA DO NORTE
CPF: 07.78.973.092/0001-16

PROJ. Nº: 03/06

DATA: NOVEMBRO DE 2021

PRIMEIRA