

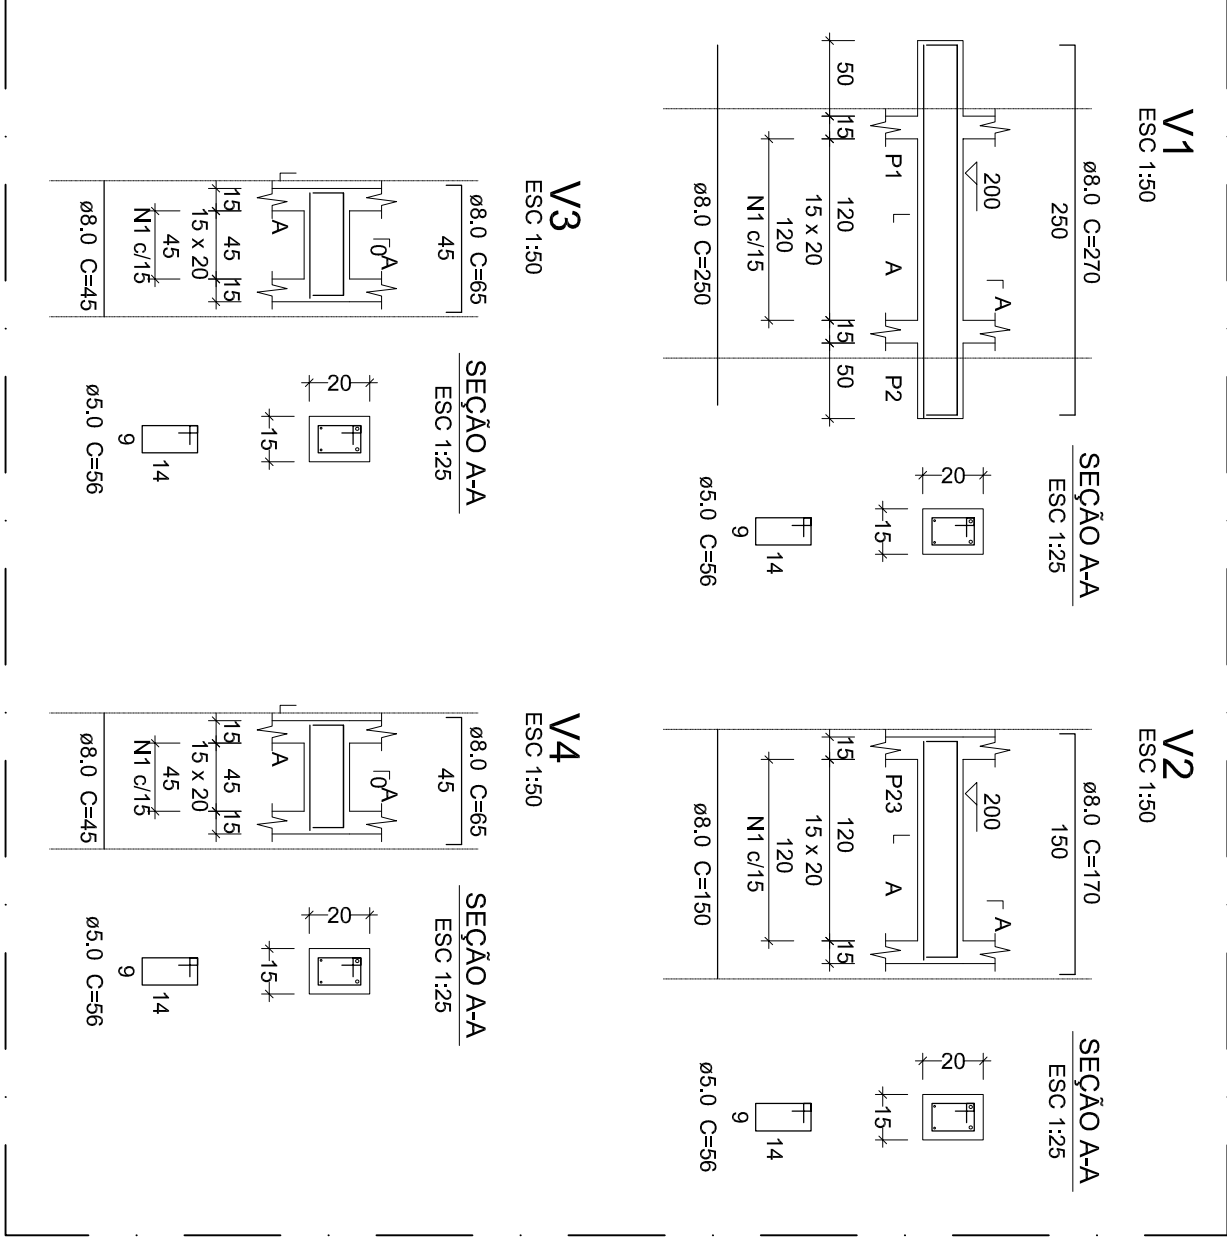


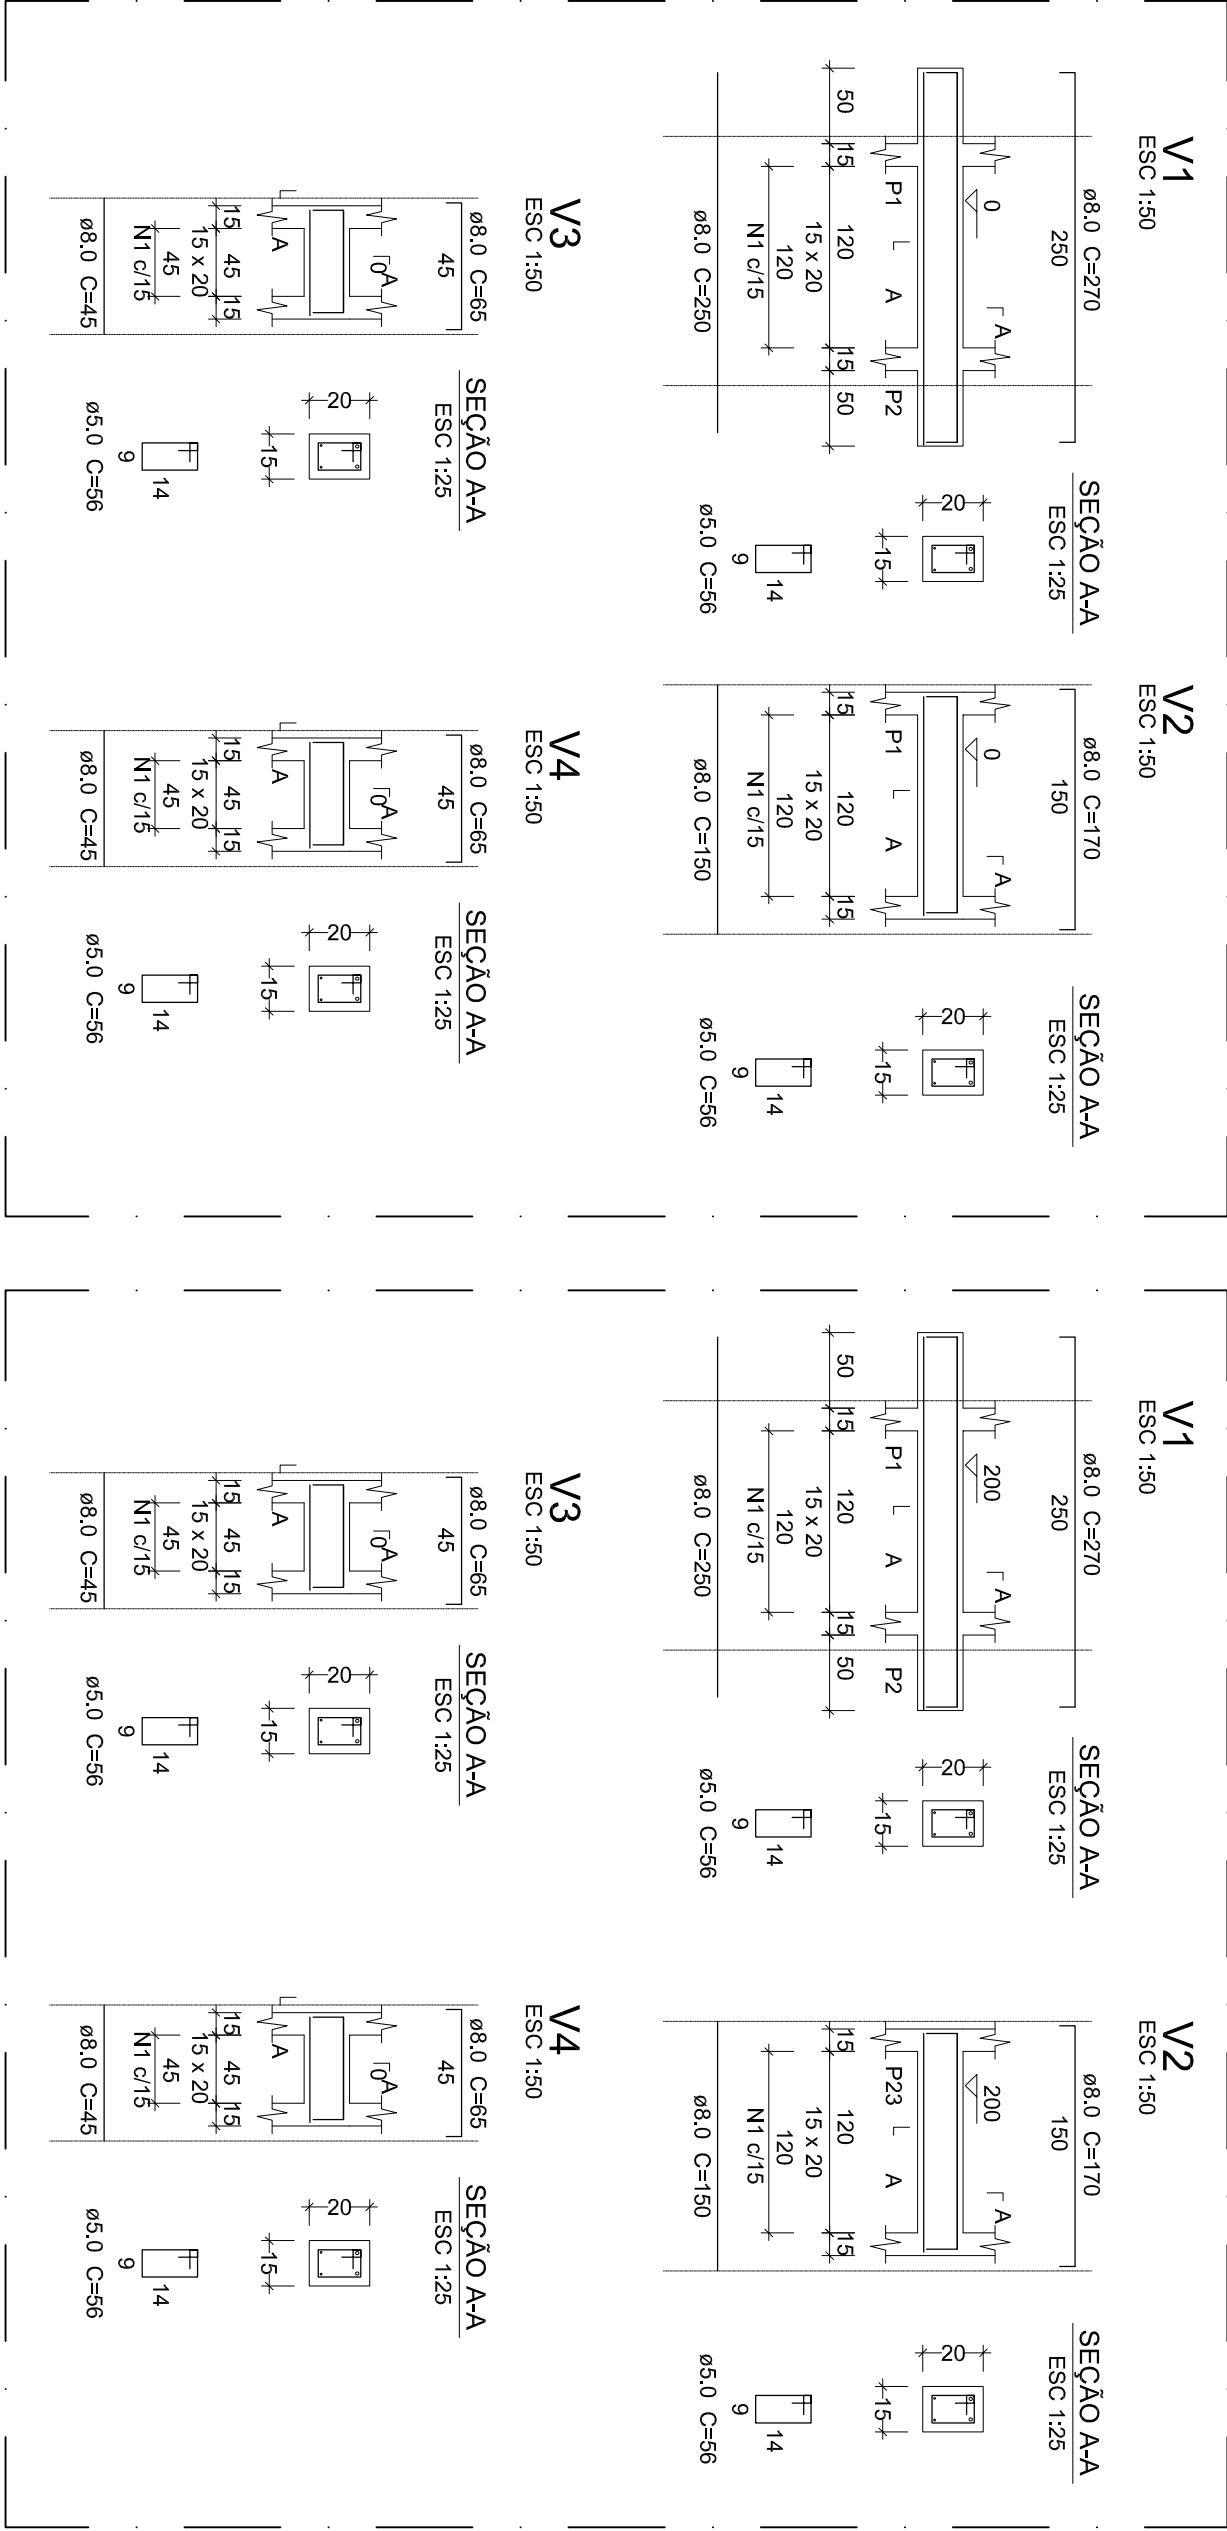


DET - A - ESTACAS C/ PILARES (4X)

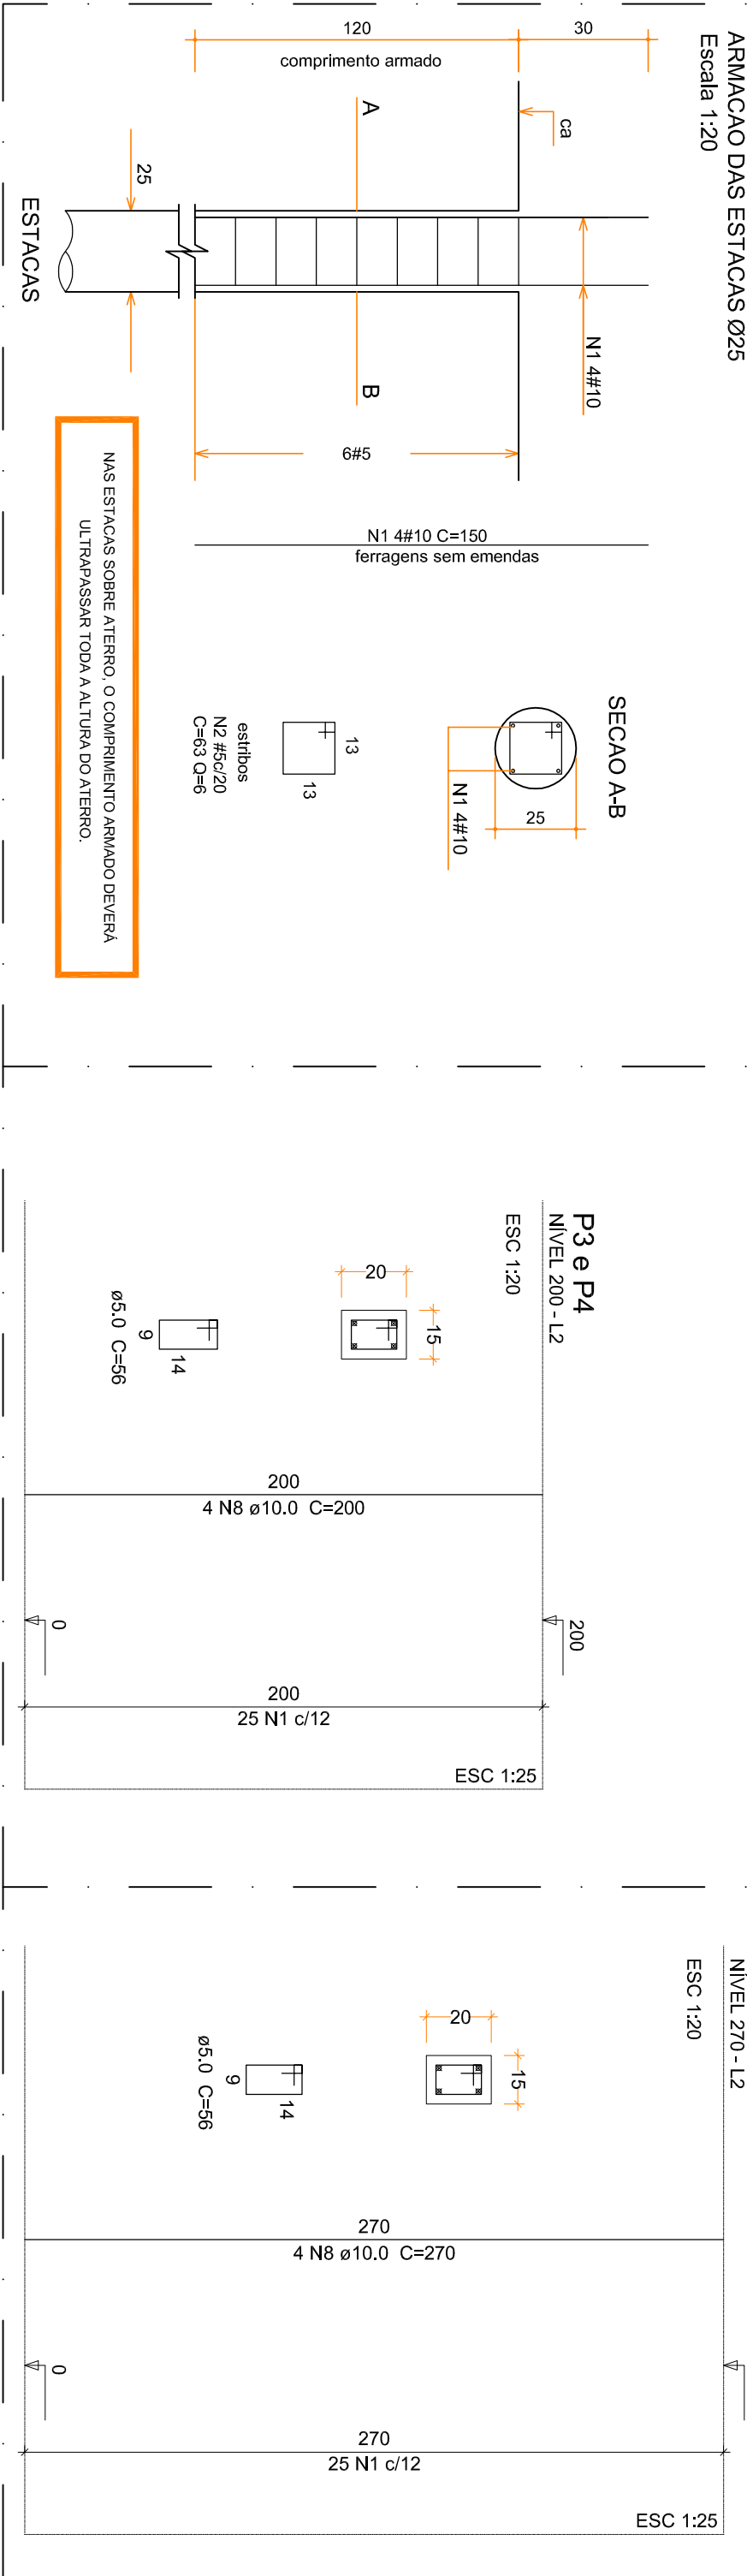


PLANTA LAJE MACIÇA

NÍVEL: COBERTURA
ESCALA = 1/25

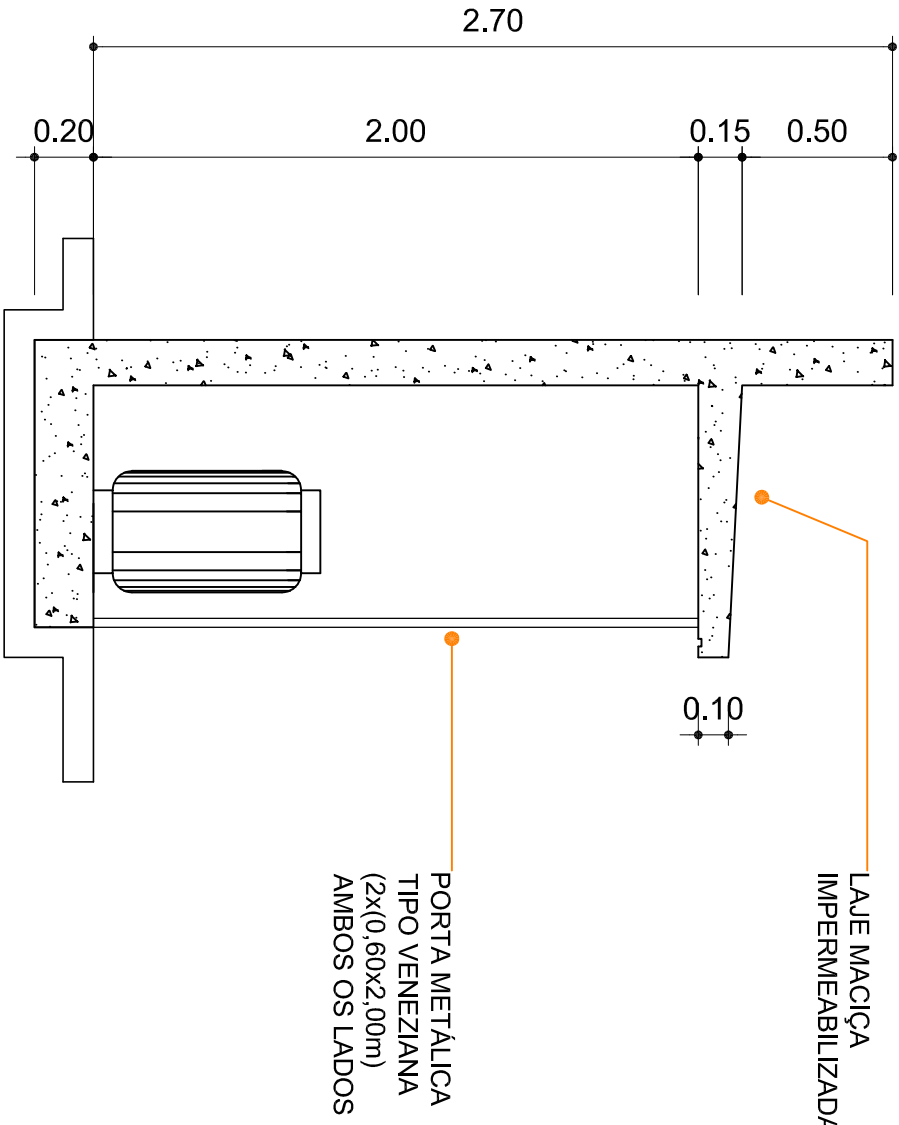


CORTE LATERAL B-B"

ESCALA = 1/25

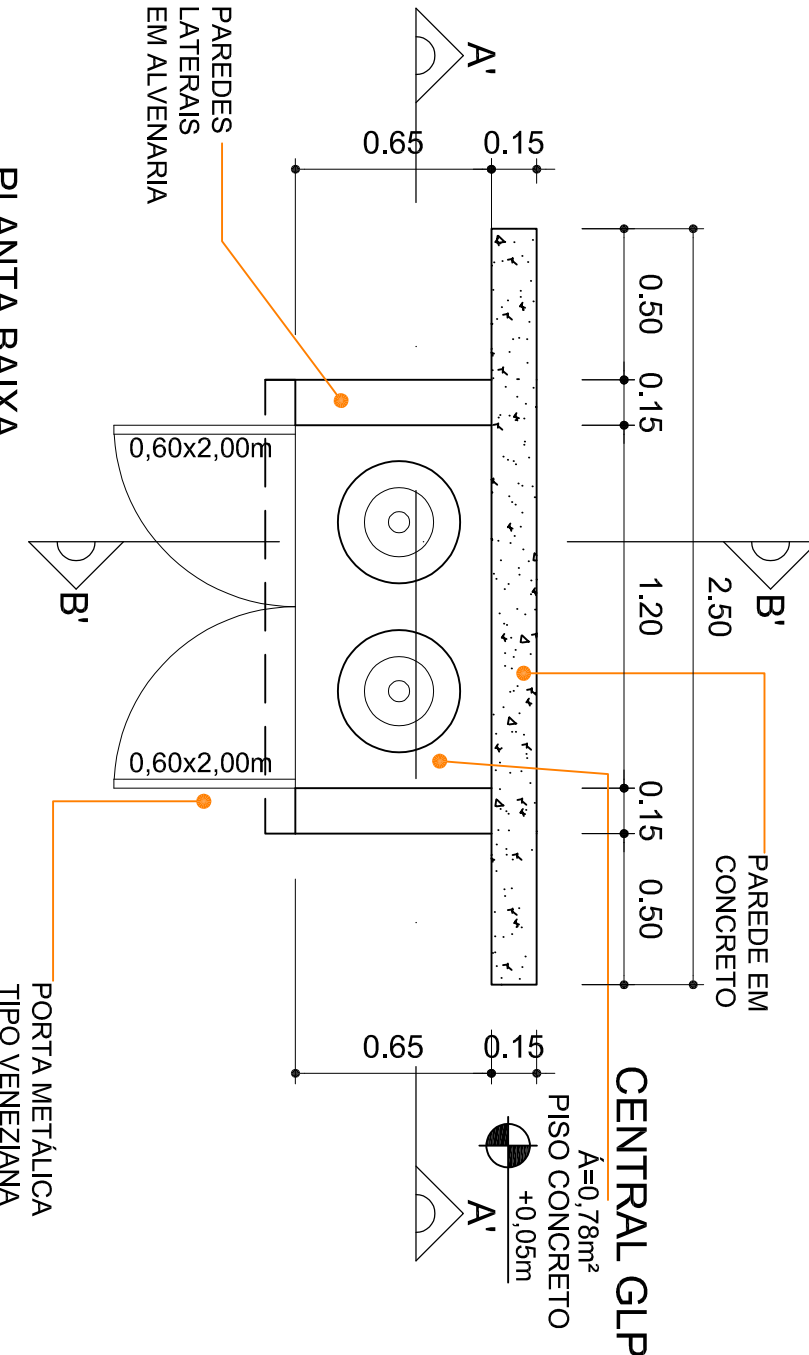

PLANTA BAIXA

ESCALA = 1/25

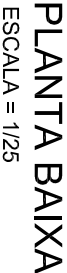

CORTE LATERAL A-A"

ESCALA = 1/25



LOCALIZAÇÃO DE ESTACAS

ESCALA = 1/20



Legenda das Pintas
Pilar que move
Pilar que passa
Pilar que nasce
Pilar com mudança de apoio
Viga invertida

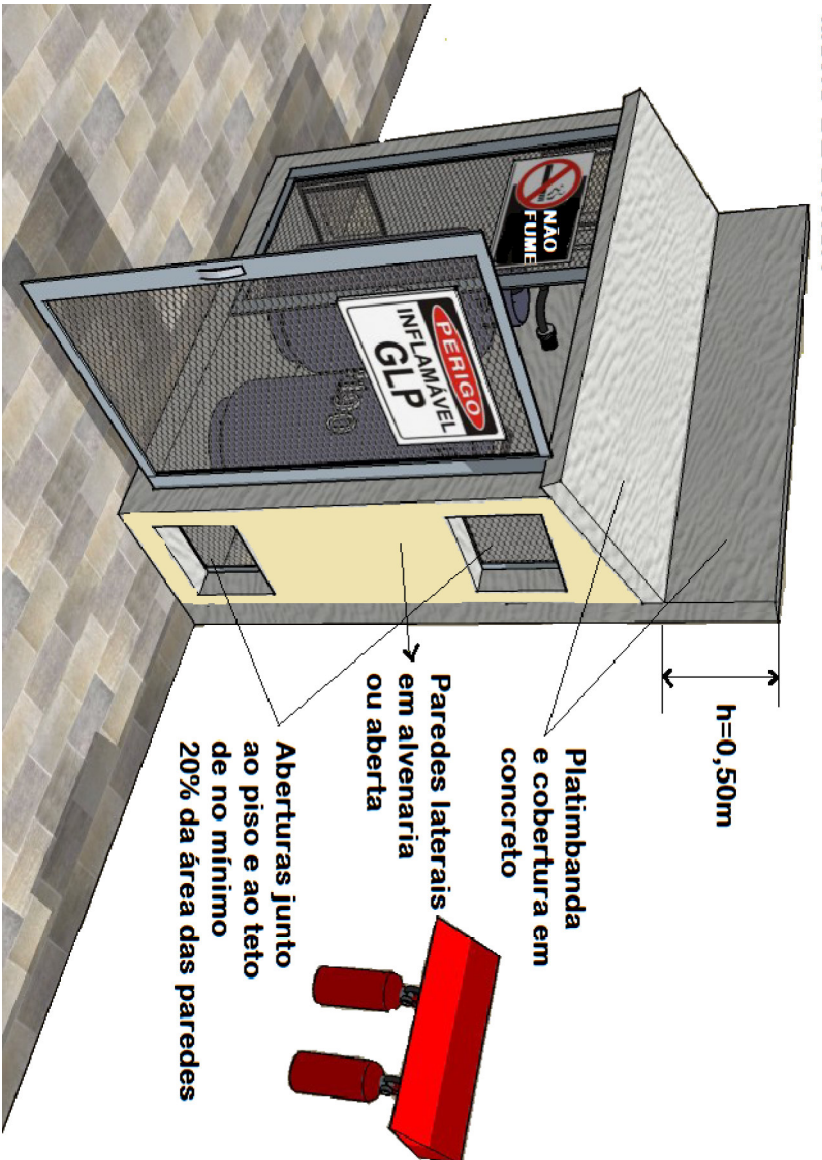


IMAGEM DO CSCIP-CB - NPT 028

SEM ESCALA

Resumo do aço

ACO	DIAM	C.TOTAL (m)	PESO (kg)
CASO	8,0	42,4	16,60
CASO	10,0	61,6	38,45
CASO	5,0	99,75	15,35

Vol. de concreto total (C-25) =0,75m³

Área de forma total = 8,15m²

Quantitativo Paredes de Concreto

Vol. de concreto total (C-25) =0,87 m³

Área de forma total = 9,80m²

Tel.: (44) 3699-4057 (44) 9973-5458 (44) 9401-4168
End.: Rua Santo André, nº 2171, Jd. São Cristóvão
Cep. 87507-230 - Umuarama-Pr.
E-mail: apoioarquiteturaengineharia@hotmail.com
Homepage: apoioarquitetura.com.br
Resp. Téc. Elson Henrique - CAU A95934-0

MUNICÍPIO DE QUÊRÊNCIA DO NORTE
SECRETARIA DE SEGURANÇA PÚBLICA

PARANÁ
GOVERNO DO ESTADO
SECRETARIA DA SEGURANÇA PÚBLICA
BASE OPERACIONAL INTEGRADA

PROJETO CENTRAL DE GLP

PROJETO CIVIL	PROJETO MECÂNICO	PROJETO ELÉTRICO	PROJETO HIDRÁULICO
CONSTRUÇÃO DE BASE OPERACIONAL INTEGRADA EM ALVENARIA, CONSTRUÇÃO DE CANIL EM ALVENARIA, CONSTRUÇÃO DE LAVATÓRIO DE VEÍCULOS	CONSTRUÇÃO DE BASE OPERACIONAL INTEGRADA EM ALVENARIA, CONSTRUÇÃO DE CANIL EM ALVENARIA, CONSTRUÇÃO DE LAVATÓRIO DE VEÍCULOS	CONSTRUÇÃO DE BASE OPERACIONAL INTEGRADA EM ALVENARIA, CONSTRUÇÃO DE CANIL EM ALVENARIA, CONSTRUÇÃO DE LAVATÓRIO DE VEÍCULOS	CONSTRUÇÃO DE BASE OPERACIONAL INTEGRADA EM ALVENARIA, CONSTRUÇÃO DE CANIL EM ALVENARIA, CONSTRUÇÃO DE LAVATÓRIO DE VEÍCULOS
UAV, PORTO ALBERG, N° SN, LOTE: 06 QUADRA: 01, VILA RURAL, QUERÊNCIA DO NORTE	UAV, PORTO ALBERG, N° SN, LOTE: 06 QUADRA: 01, VILA RURAL, QUERÊNCIA DO NORTE	UAV, PORTO ALBERG, N° SN, LOTE: 06 QUADRA: 01, VILA RURAL, QUERÊNCIA DO NORTE	UAV, PORTO ALBERG, N° SN, LOTE: 06 QUADRA: 01, VILA RURAL, QUERÊNCIA DO NORTE
QUERÊNCIA DO NORTE-PR, CEP: 87.690-000	QUERÊNCIA DO NORTE-PR, CEP: 87.690-000	QUERÊNCIA DO NORTE-PR, CEP: 87.690-000	QUERÊNCIA DO NORTE-PR, CEP: 87.690-000
CONTEÚDO	CONTEÚDO	CONTEÚDO	CONTEÚDO
DETALHAMENTO DA CENTRAL DE GLP	DETALHAMENTO DA CENTRAL DE GLP	DETALHAMENTO DA CENTRAL DE GLP	DETALHAMENTO DA CENTRAL DE GLP
RESP. TÉCNICO	PROPRIETÁRIO	PROPRIETÁRIO	PROPRIETÁRIO
ELSON HENRIQUE CAMPOS BENTO	MUNICÍPIO DE QUÊRÊNCIA DO NORTE	MUNICÍPIO DE QUÊRÊNCIA DO NORTE	MUNICÍPIO DE QUÊRÊNCIA DO NORTE
ASSINADO E CARIMADO	ASSINADO E CARIMADO	ASSINADO E CARIMADO	ASSINADO E CARIMADO
DATA	DATA	DATA	DATA
NOVEMBRO DE 2021	NOVEMBRO DE 2021	NOVEMBRO DE 2021	NOVEMBRO DE 2021