



CHAVE ELÉTRICA PRINCIPAL




ACESSO DE GUARNIÃO
A EDIFICAÇÃO




ACESSO DE VIATURA
DOS BOMBEIROS




QUADRO ELÉTRICO

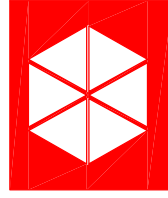

CENTRAL DE GLP

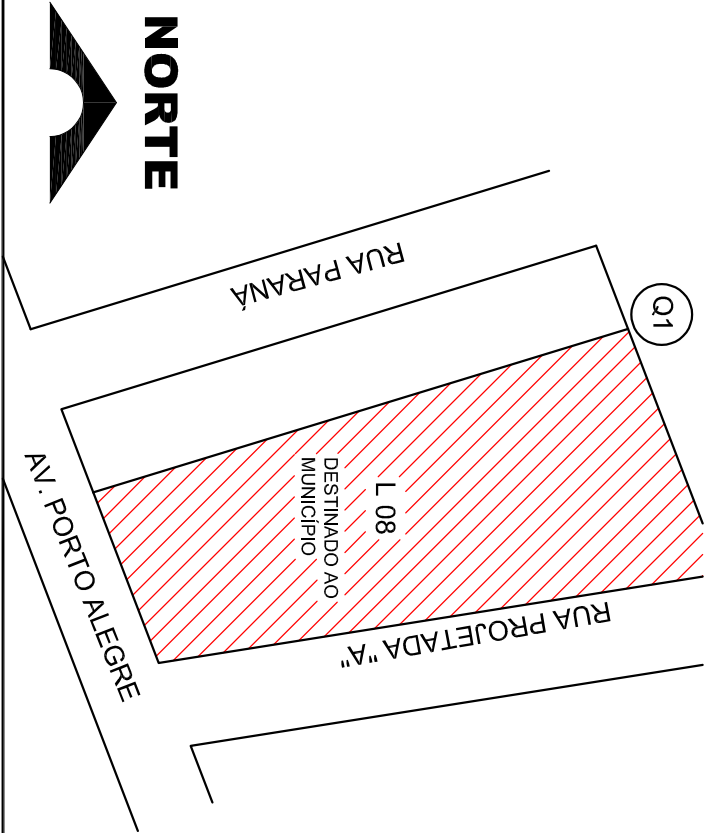

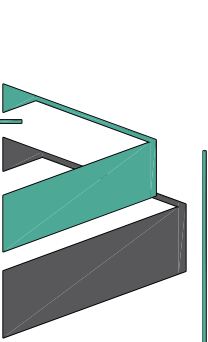

Arquitetura em Projetos

Tel.: (44) 3639-4057 (44) 9973-5438 (44) 8401-4168
End.: Rua Santo André, n.º 2171, JD. São Cristóvão
Cep: 81501-230 - Umuarama-PR
E-mail: apoio@apoioarquitetura.com.br
Homeoffice: 011-3090-0000
Resp. Téc: Elson Henrique - CAU A65934-0

PLANO DE SEGURANÇA SIMPLIFICADO - PSS

IDENTIFICAÇÃO DA EDIFICAÇÃO E/OU ÁREA DE RISCO

PAVIMENTO	Ocupação e/ou Área de Risco	C1	Nº de Pessoas	Área (m²)
TÉREÇO	BASE OPERACIONAL	450	01	827,27m²
TÉREÇO	CANAL	0	01	132,69m²
TÉREÇO	LAV. VEÍCULOS	200	01	3,00
				44,37m²

Área

Tipo

Risco

R.M.

Área Externa

104,30m²

Área Total

104,30m²

MEIDAS DE SEGURANÇA CONTRA INCÊNDIO

☐ Acesso de viaturas do Corpo de Bombeiros

☒ Iluminação de emergência

☐ Separação entre edificações

☐ Alarma de incêndio

☐ Segurança estrutural nas edificações

☒ Sinalização de emergência

☐ Compartimentação Vertical

☒ Extintores de incêndio

☐ Controle de material de acabamento

☐ Hidrantes e mangotinhos

☒ Saída de emergência

☐ Chuveiros automáticos

☐ Elevador de emergência

☐ Resfriamento

☐ Controle de fumaça

☐ Escada

☐ Plano de emergência

☐ Brigada de incêndios

Reservatório

Interior

Superior

RTI

SK

Adoquamento do telhado

Bomba Jockey

Válvula de Fluxo

ABRIGO GLP

Sin

Naô

Capacidade

30X30

Quantidade

02

7,45

Q3

do cilindro

1

0,35X3,5

HISTÓRICO DE ATUALIZAÇÃO/SUBSTITUIÇÃO DO PSS

Data	Descrição da atualização/substituição	Nº do PSS

Qualificação

BASE OPERACIONAL INTEGRADA

AV. PORTO ALEGRE, S/Nº, LOTE 08 QUADRA 01
VILA RURAL QUERÊNCIA UNIDA / QUERÊNCIA DO NORTE - PR

Área

1.104,30m²

Ocupação

H - SERV. DE SAÚDE E INSTT.

Prancha

01

Implantação e Cobertura

04

Legenda e Notas, Detalhes

Propriedade

PREFEITURA MUNICIPAL DE QUERÊNCIA DO NORTE

Responsável Técnico

ESPINOZA, CARLOS ROBERTO

Escala

1:200

11/2021

