PREFEITURA MUNICIPAL DE QUERÊNCIA DO NORTE
VILA RURAL

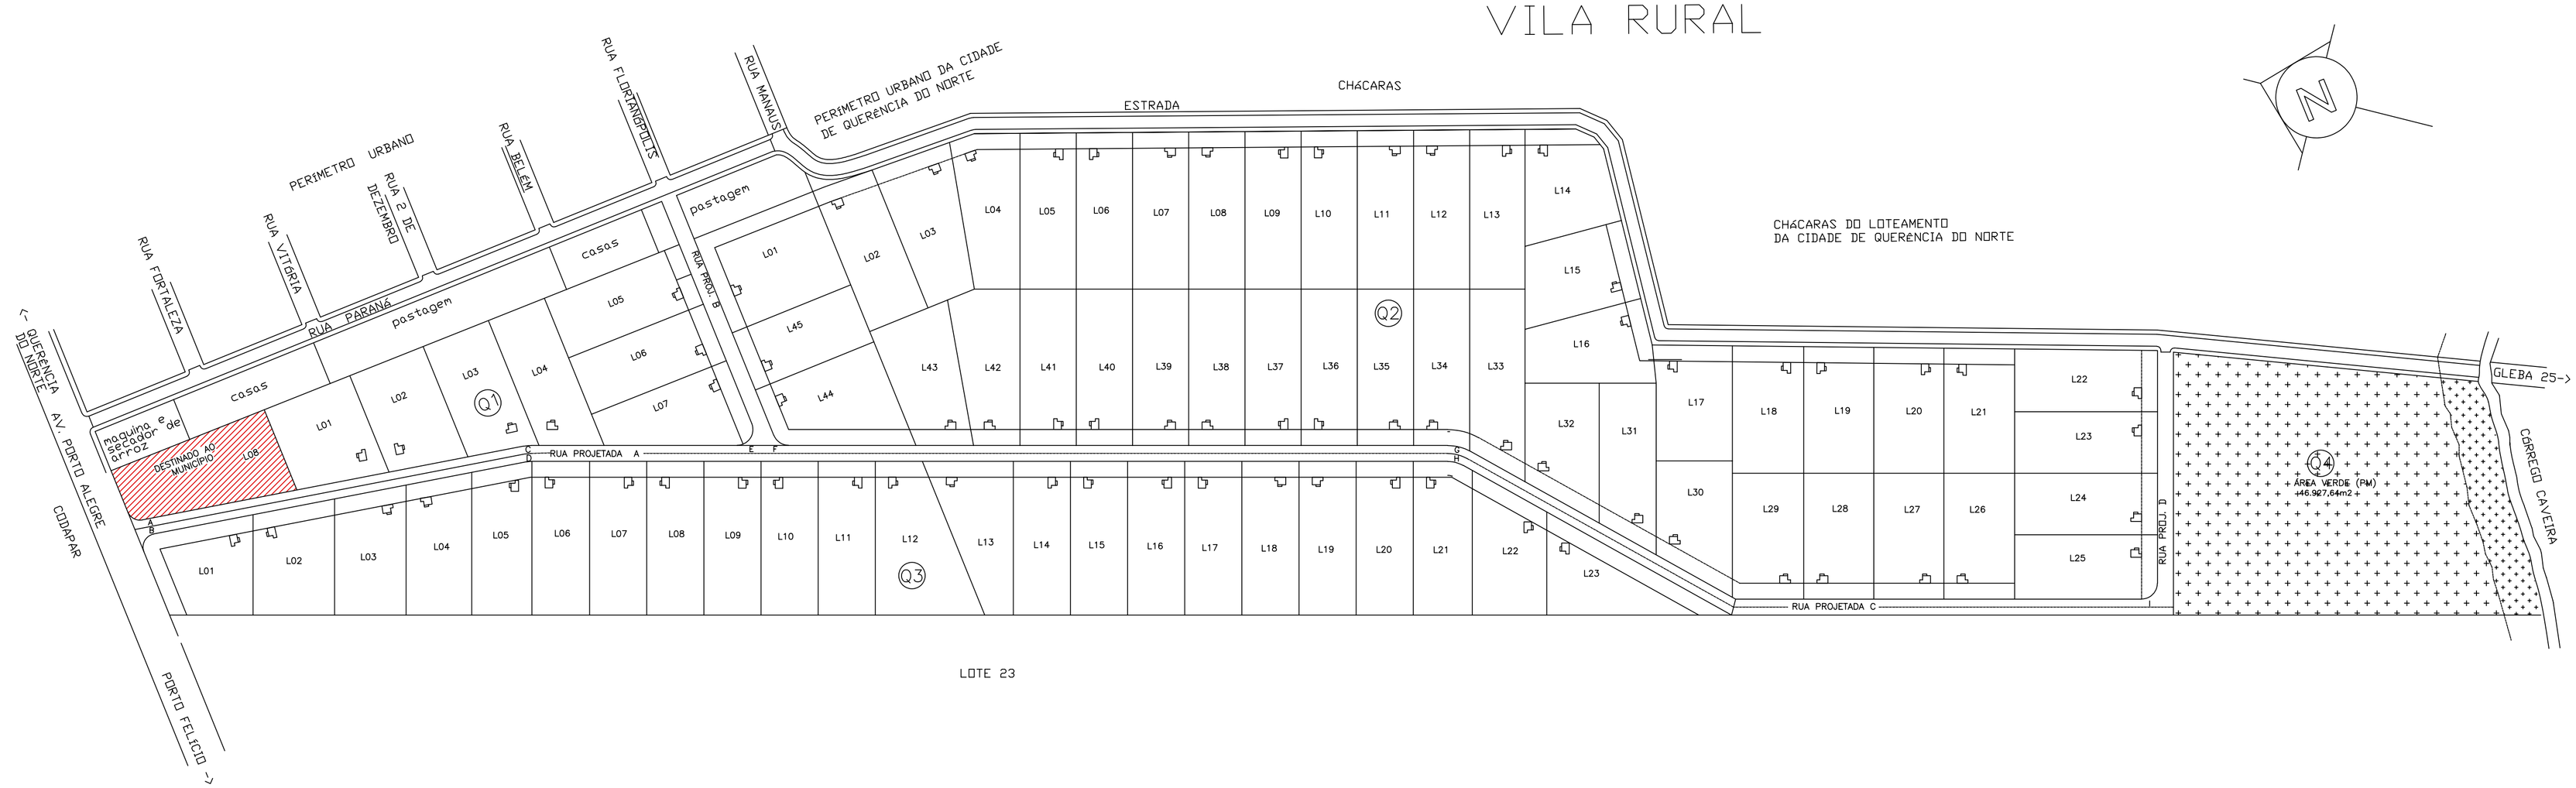

01 Planta de Localização
SEM ESCALA

Legenda

- Perímetro urbano
- Perímetro do terreno

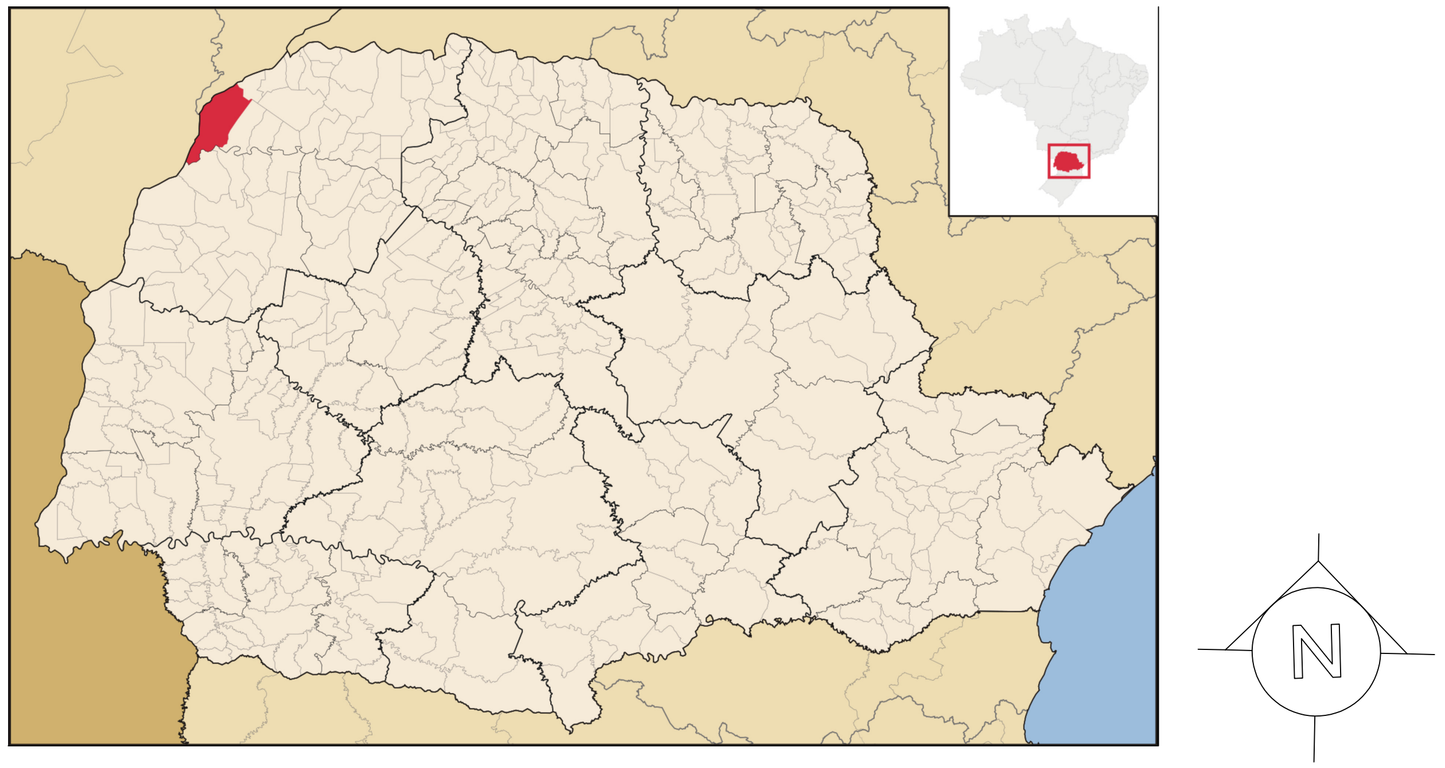

02 Mapa de Localização - Querência do Norte
SEM ESCALA

APOIO
Arquitetura em Projetos

Arquitetura em Projetos
Tel.: (44) 3639-4057 (44) 9973-5458 (44) 8401-4168
End.: Rua Santo André, nº 2171, Jd. São Cristóvão
Cep. 87507-230 - Umuarama-Pr.
E-mail: apoioarquiteturaengenharia@hotmail.com
Homepage: apoioarquitetura.com.br
Resp. Téc: Elson Henrique - CAU A95934-0

MUNICÍPIO DE QUERÊNCIA DO NORTE

SECRETARIA DE SEGURANÇA PÚBLICA

PARANÁ GOVERNO DO ESTADO SECRETARIA DA SEGURANÇA PÚBLICA

SECRETARIA DA SEGURANÇA PÚBLICA
BASE OPERACIONAL INTEGRADA

MAPA DE LOCALIZAÇÃO

PROJETO/OBRA:
CONSTRUÇÃO DE BASE OPERACIONAL INTEGRADA EM ALVENARIA, CONSTRUÇÃO DE CANIL EM ALVENARIA, CONSTRUÇÃO DE LAVATÓRIO DE VEÍCULOS

LOCAL DA OBRA:
AV. PORTO ALEGRE, Nº SN, LOTE: 08 QUADRA: Q1, VILA RURAL QUERENCIA UNIDA
QUERÊNCIA DO NORTE-PR, CEP.: 87.930-000

CONTEÚDO:
MAPA DE LOCALIZAÇÃO

RESP. TÉCNICO:
ELSON HENRIQUE CAMPOS BENTO
ARQUITETO E URBANISTA / CAU A95934-0

PROPRIETÁRIO:
MUNICÍPIO DE QUERENCIA DO NORTE
CNPJ: 76.973.692/0001-16

CÓDIGO	
PRANCHA	01/01
ESCALA	INDICADA
DATA	MAIO DE 2024.
PRANCHA	

ISO-A1
594x841