




01
SEM ESCALA

Planta de Situação - Imagem de Satélite


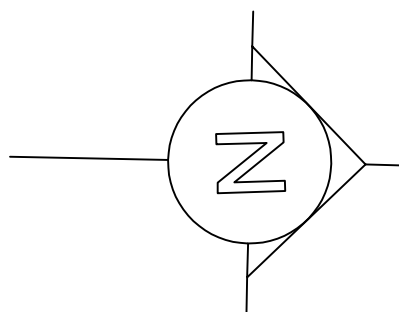


Legenda	
	Perímetro urbano
	Perímetro do terreno




02
SEM ESCALA

Planta de Situação

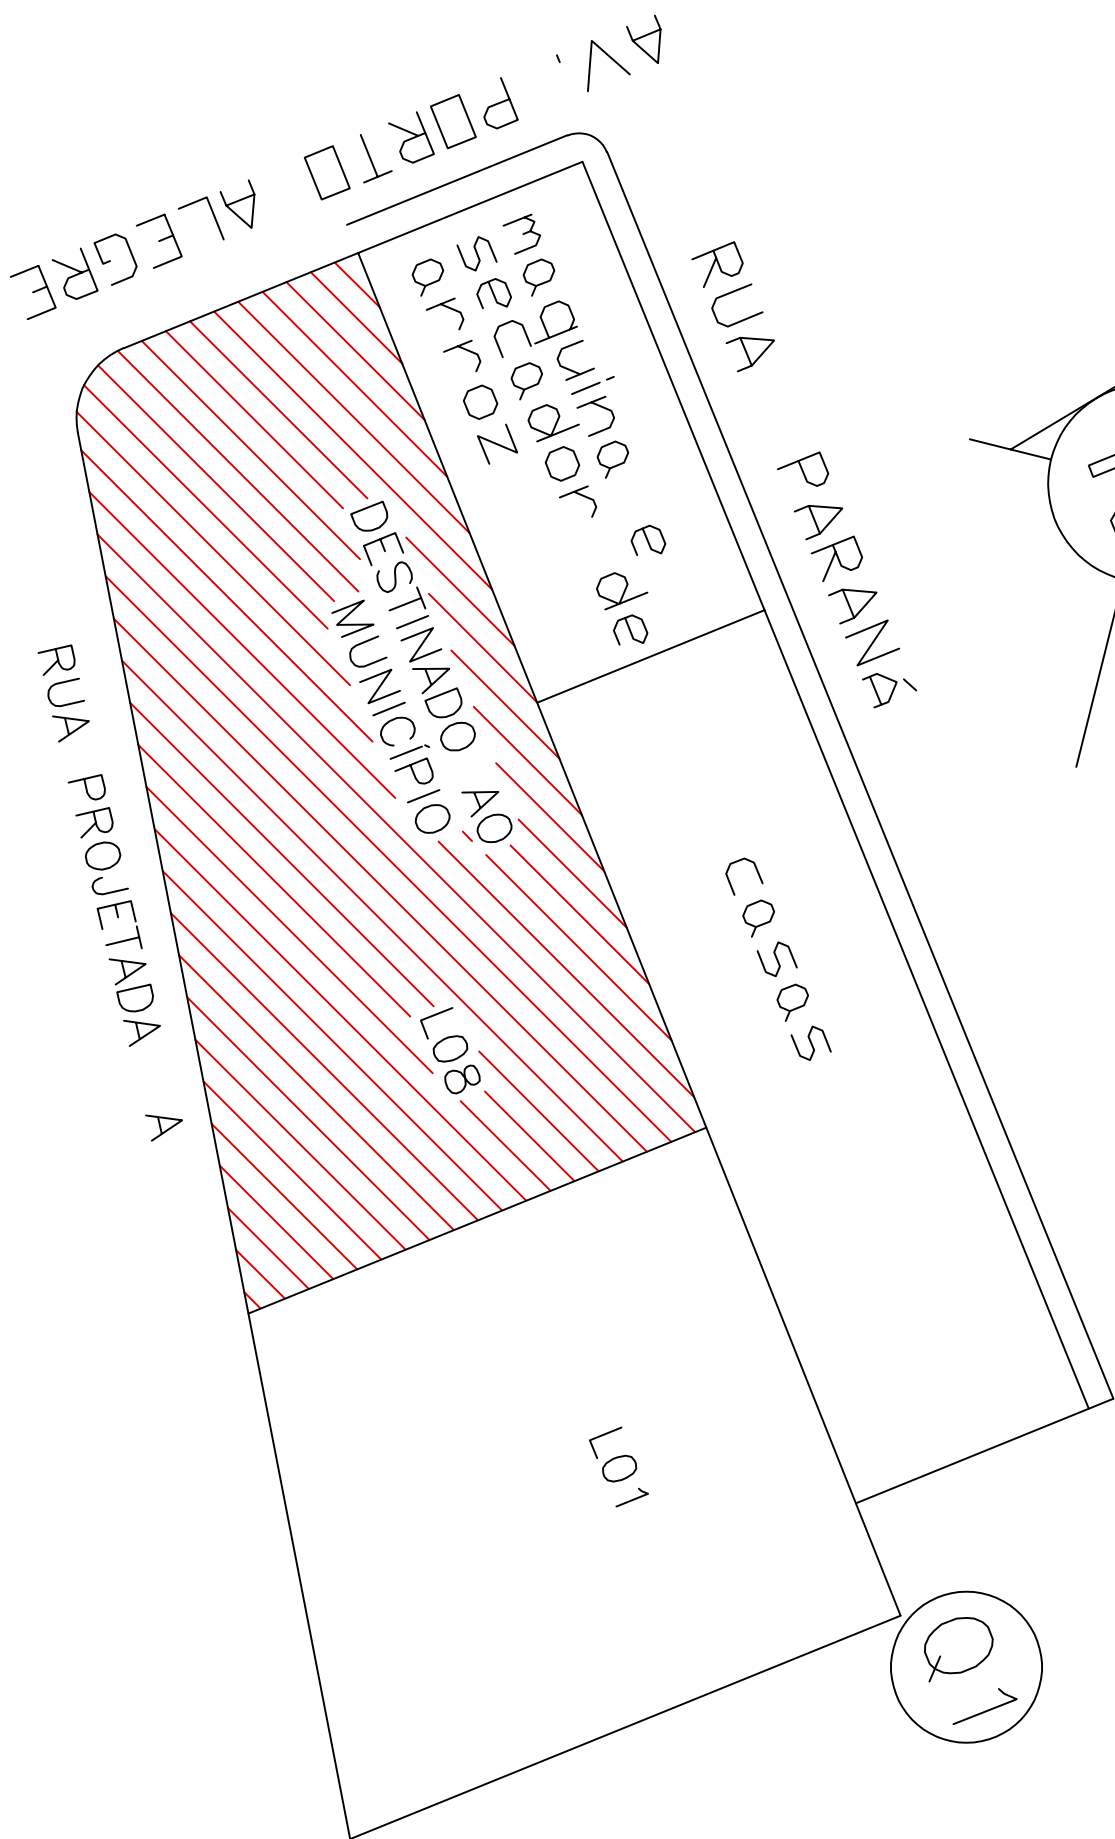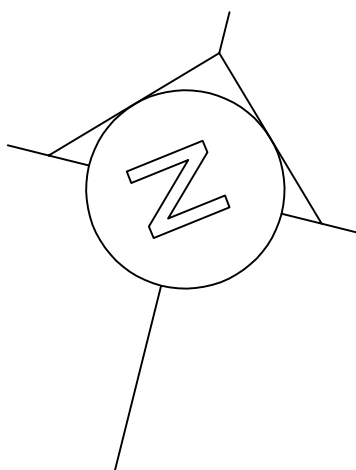

03
SEM ESCALA

Planta de Situação - Micro

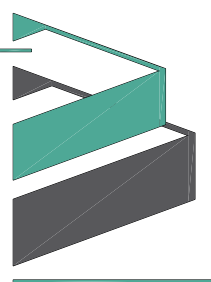

APOIO
Arquitetura em Projetos

Tel.: (44) 3639-4057 (44) 9973-5458 (44) 8401-4168
End.: Rua Santo André, nº 2171, Jd. São Cristóvão
Cep. 87507-230 - Umuarama-PR.
E-mail: apoioarquiteturagegentiana@hotmail.com
Homepage: apoioarquitetura.com.br
Resp. Téc: Elson Henrique - CAU A95934-0

MUNICÍPIO DE QUERÊNCIA DO NORTE

SECRETARIA DE SEGURANÇA PÚBLICA

SECRETARIA DA SEGURANÇA PÚBLICA

BASE OPERACIONAL INTEGRADA

MAPA DE SITUAÇÃO

PROJETOGRÁFICA	050500
CONSTRUÇÃO DE BASE OPERACIONAL INTEGRADA EM ALVENARIA, CONSTRUÇÃO DE COMUM EM ALVENARIA, CONSTRUÇÃO DE LAVATÓRIO DE VEÍCULOS	PROJECION
LOCAL: PORTO ALEGRE, Nº 50, LOTE 01, VILA RURAL, QUERÊNCIA DO NORTE	01/01
QUERÊNCIA DO NORTE-PR, CEP: 87.590-000	
CONTEÚDO	ESCALA
MAPA DE SITUAÇÃO	INDICA
RESP. TÉCNICO	PROPRIETÁRIO
ELSON HENRIQUE CAMPOS BENTO	MUNICÍPIO DE QUERÊNCIA DO NORTE
ARQUITETO E ARQUITETA (CRA) 188964-0	01/01