




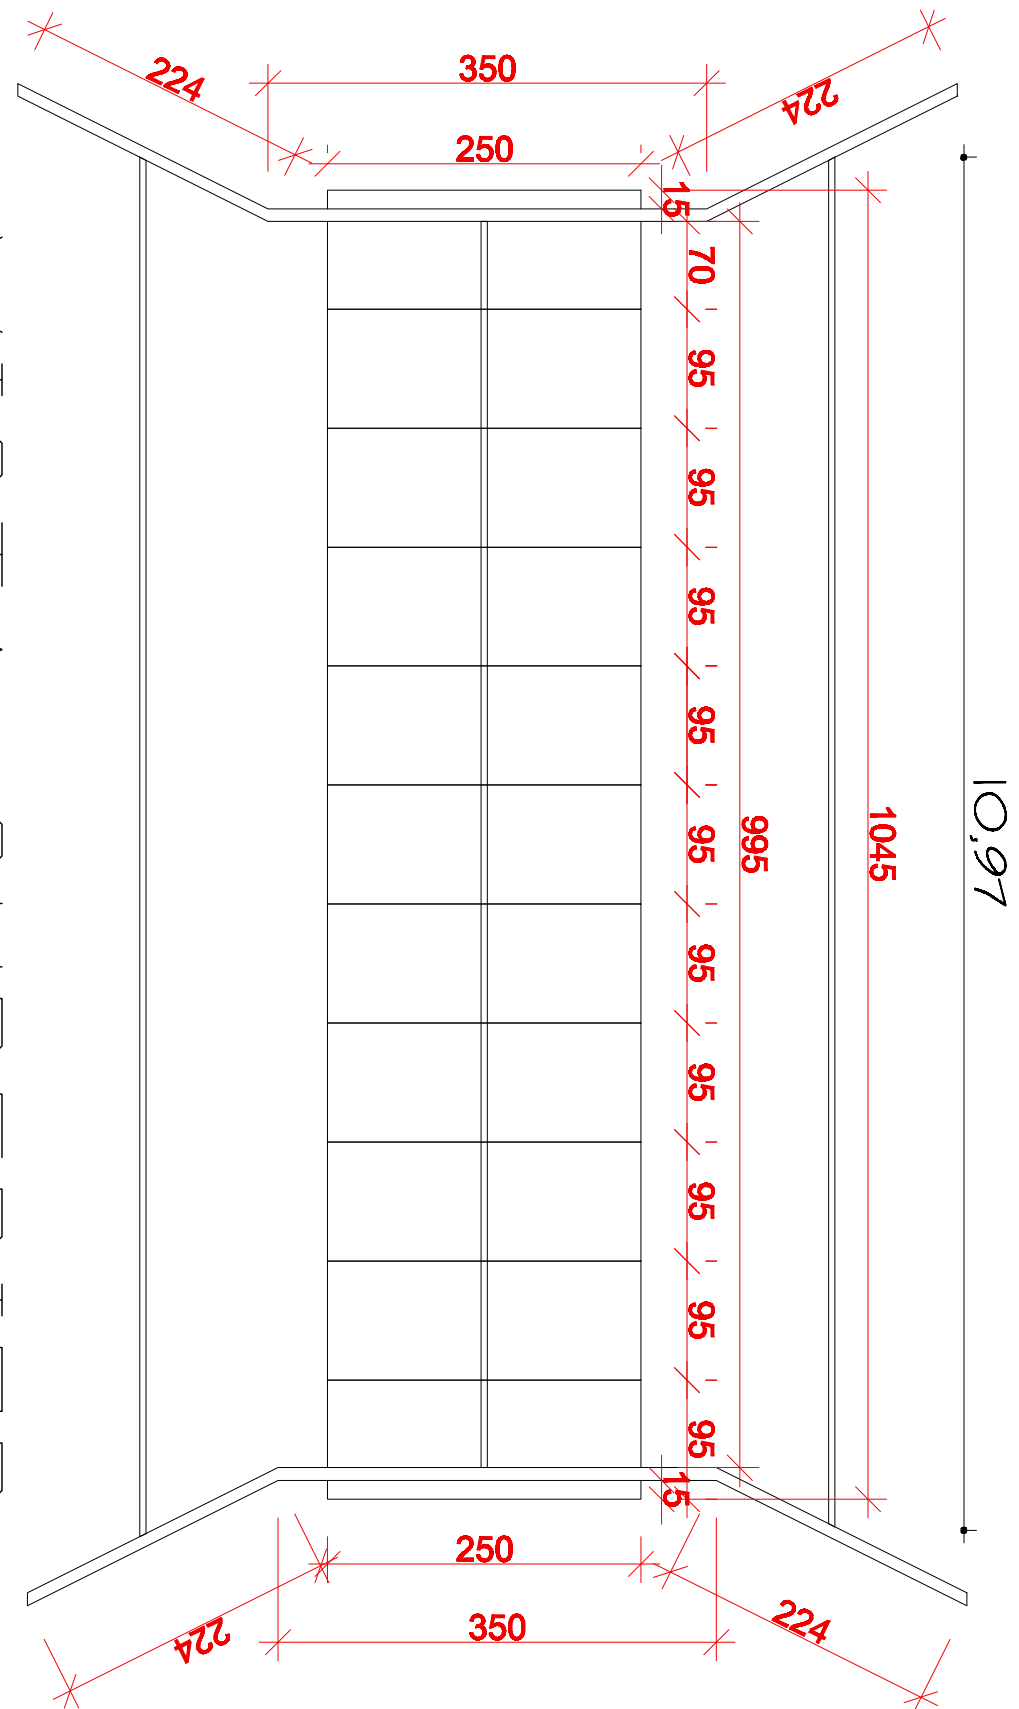


VISTA SUPERIOR.

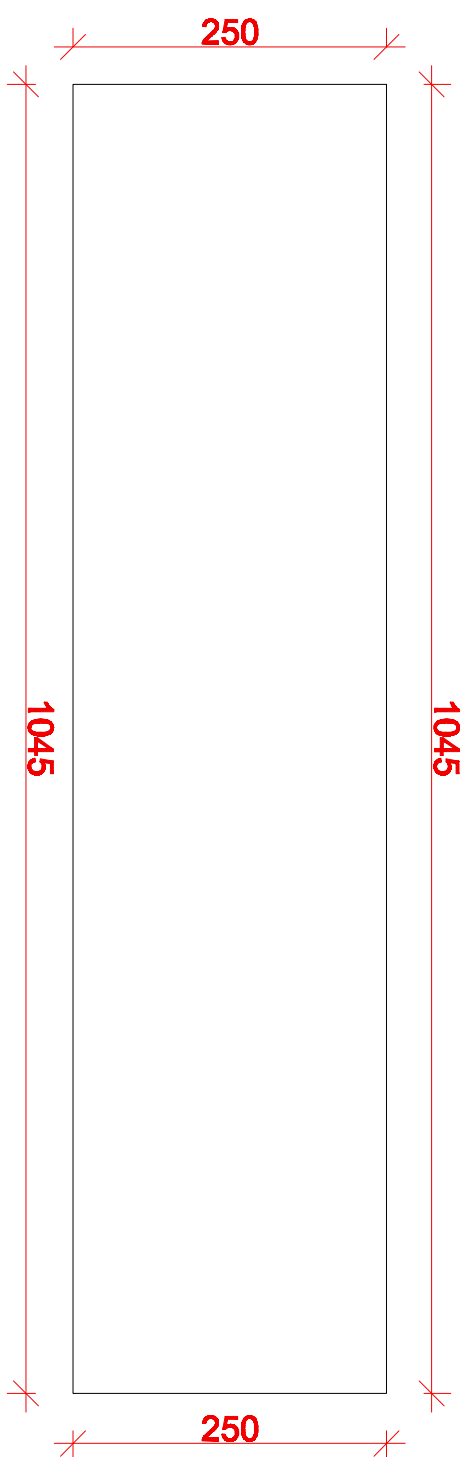


LAJE FUNDO.

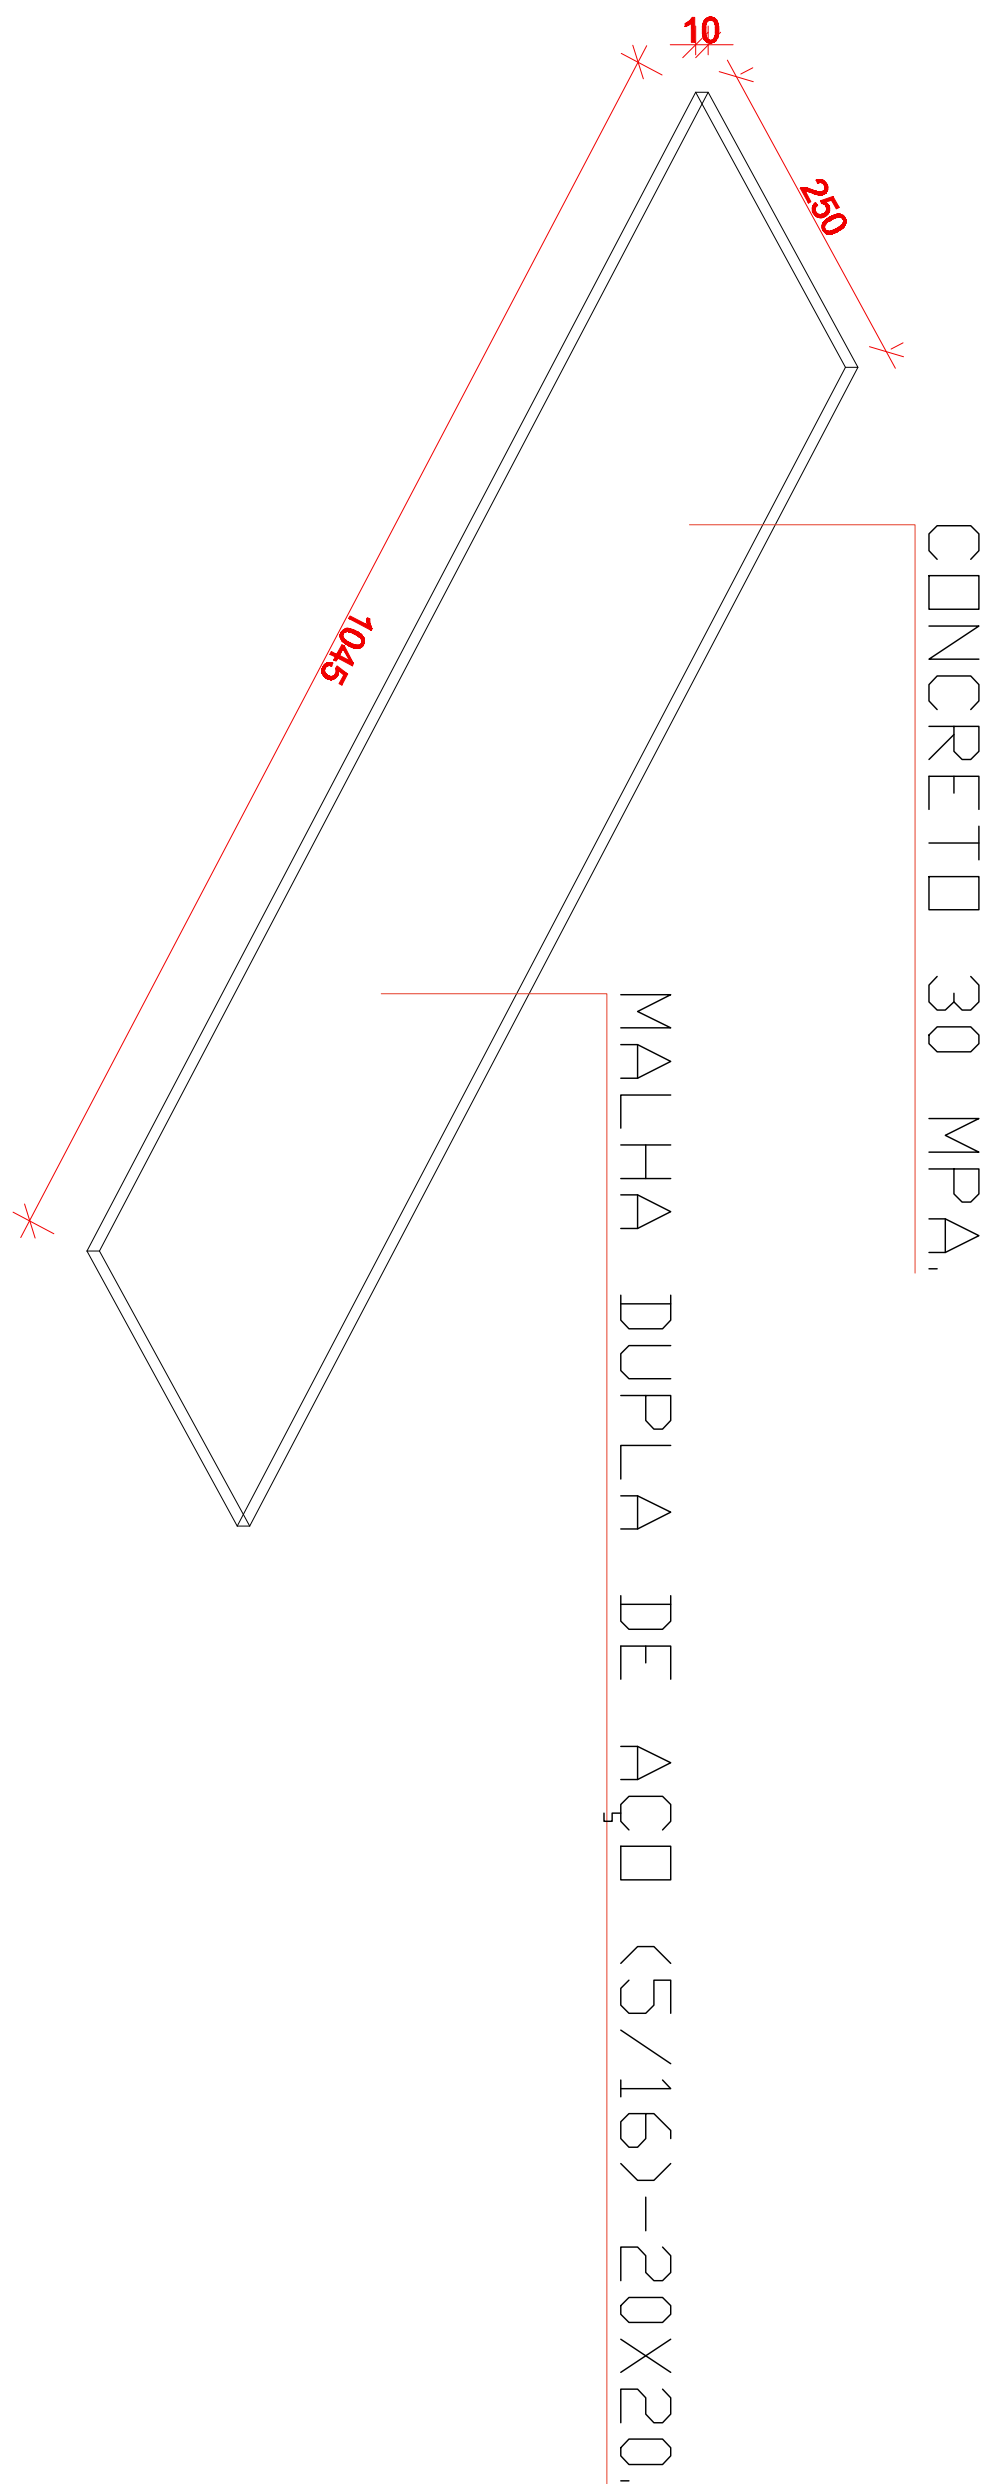

PERSPECTIVA LAJE FUNDO.

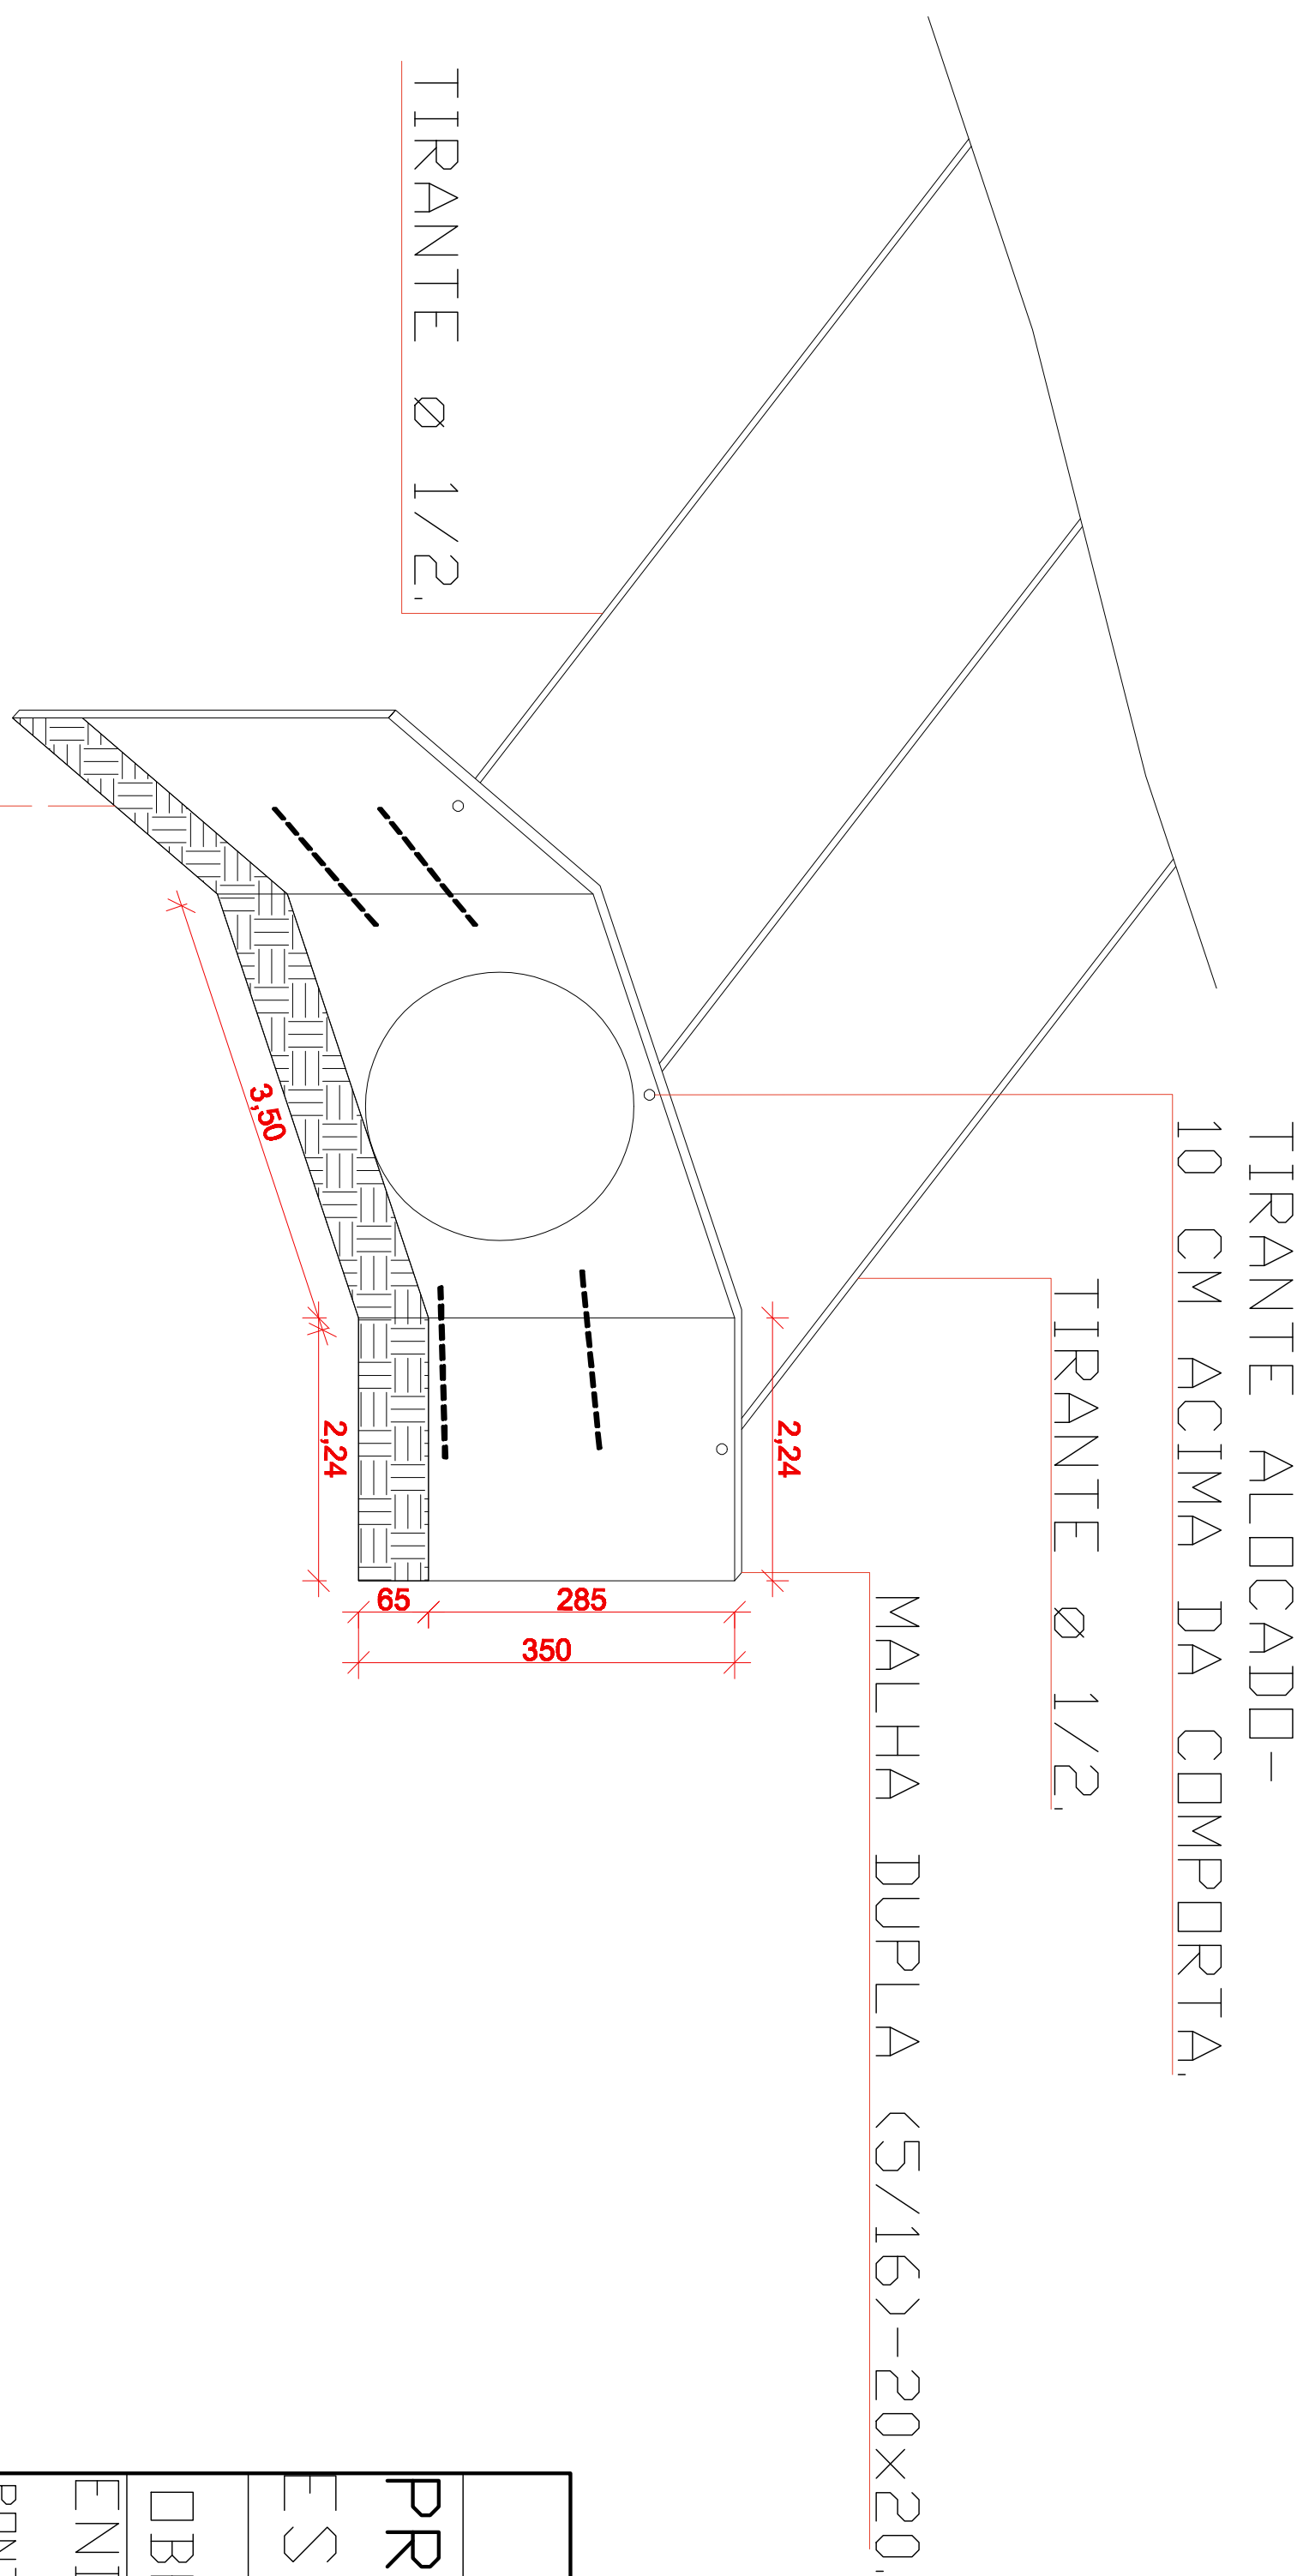

PERSPECTIVA PARA PAREPITO.

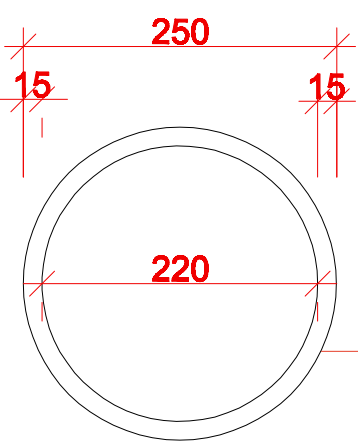

MALHA DUPLA TELA 0 K92 15 - (20x20) FERRO 4,2. REFORÇO FERRO 5/16. ENCAIXE MACHO FEMEA.

TUBO.

okora
ponte!
corrego
patrão
10 METROS
11 TUBOS

PROJETO ARQUITETÔNICO			01	01
ESTRUTURAL				
OBRA- PONTE SOBRE O CORREGO PATRÃO			ESTADO:	
ENDEREÇO:			PR	
PONTE QUE LIGA A ESTRADA DO 30 AO DISTRITO DO ICATU				
PROPRIETÁRIO:				
PREFEITURA MUNICIPAL DE QUERÊNCIA DO NORTE				
ÁREAS:				
DIMENSÃO, 10,45 METROS GALERIAS			P. M. QUERÊNCIA DO NORTE -PR	
			PROPRIETÁRIO:	
PLANTA DE SITUAÇÃO:			MARCIO AMADO MANDELLI	
			RESP. TÉCNICO-PMON	
			ENG CIVIL. CREA PR-CP-13989-D	
			PROJETO:	
AUTENTICAÇÕES:			EXECUÇÃO:	