

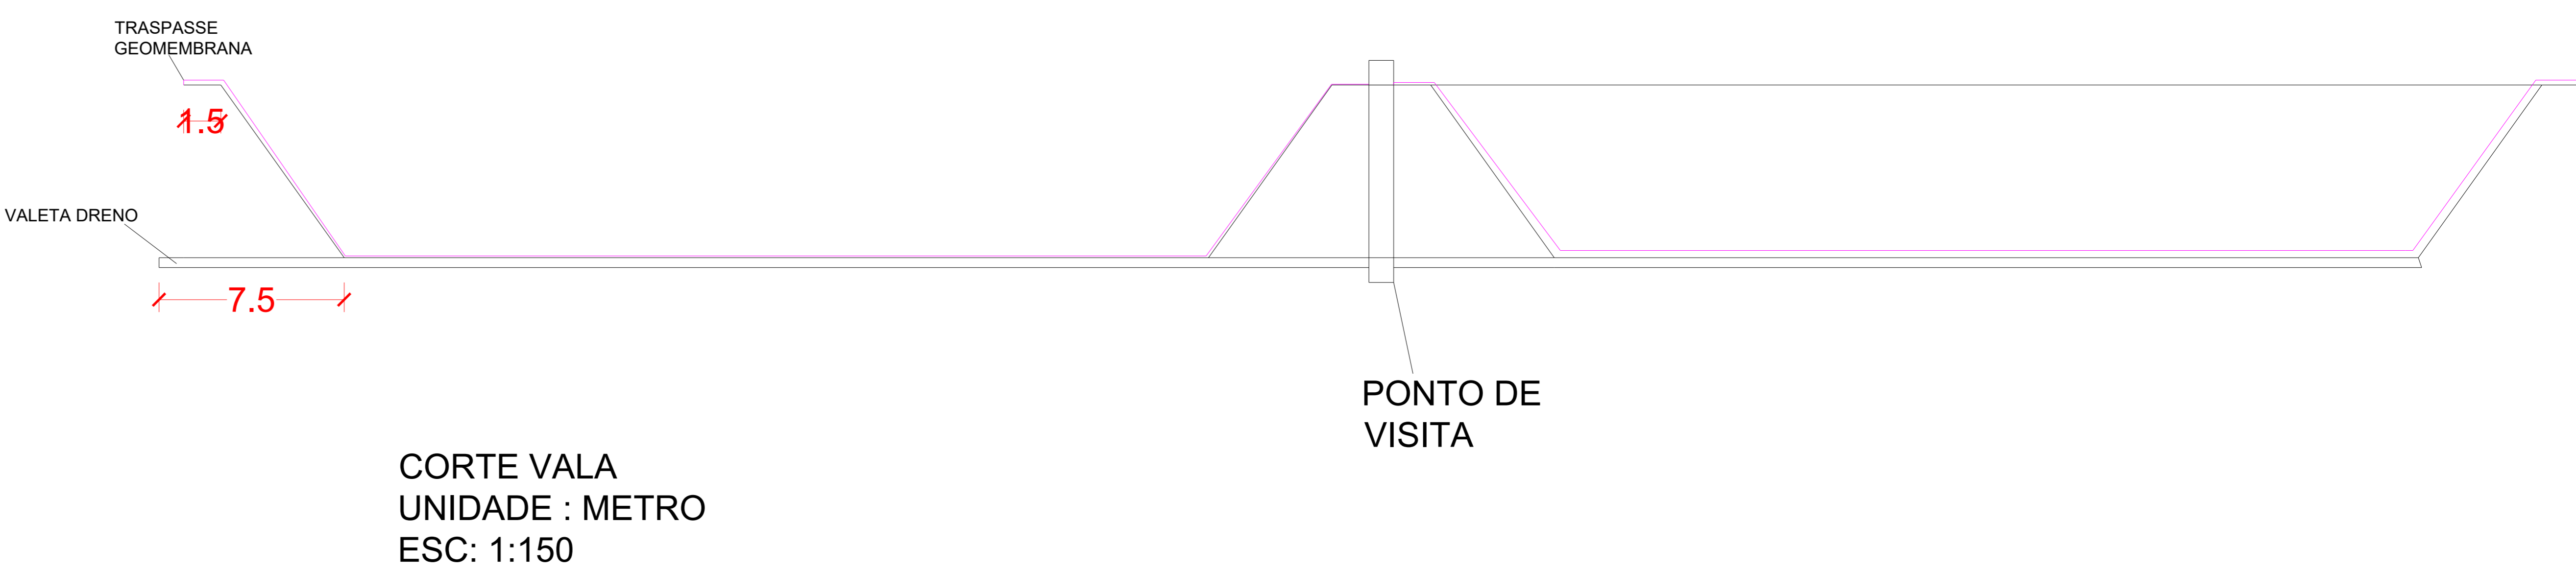
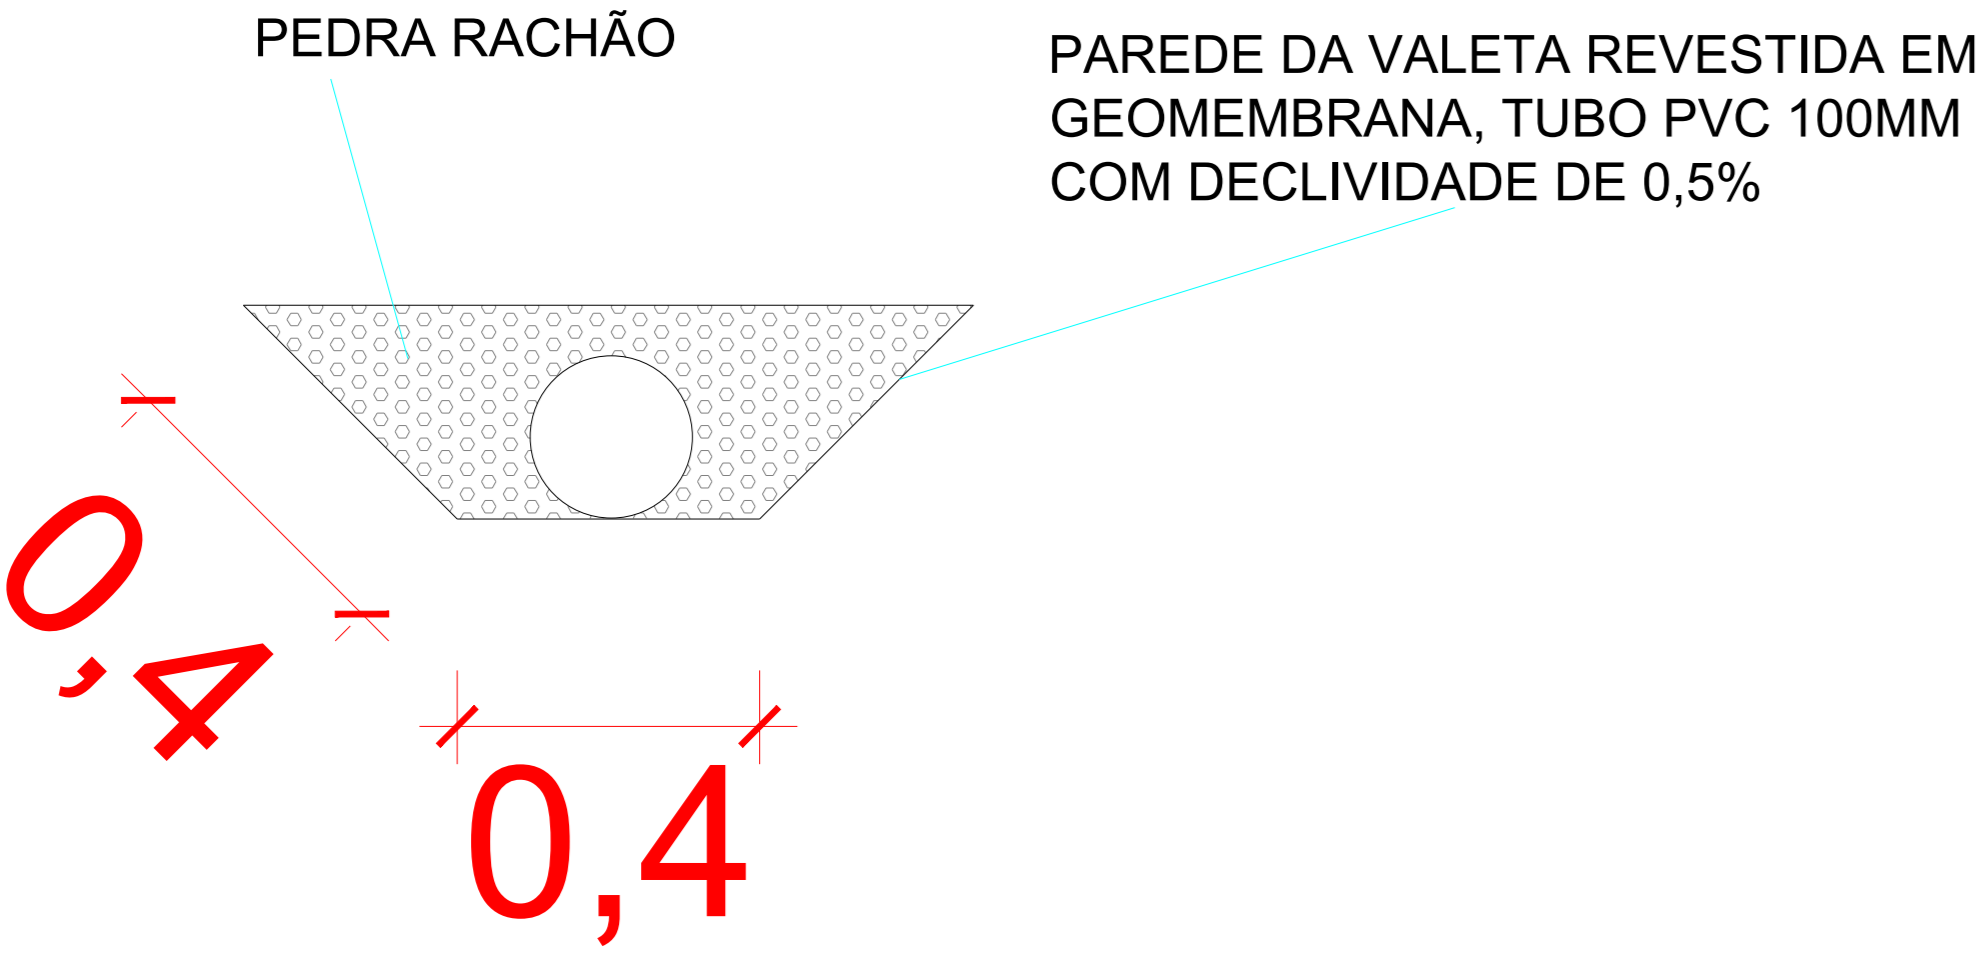
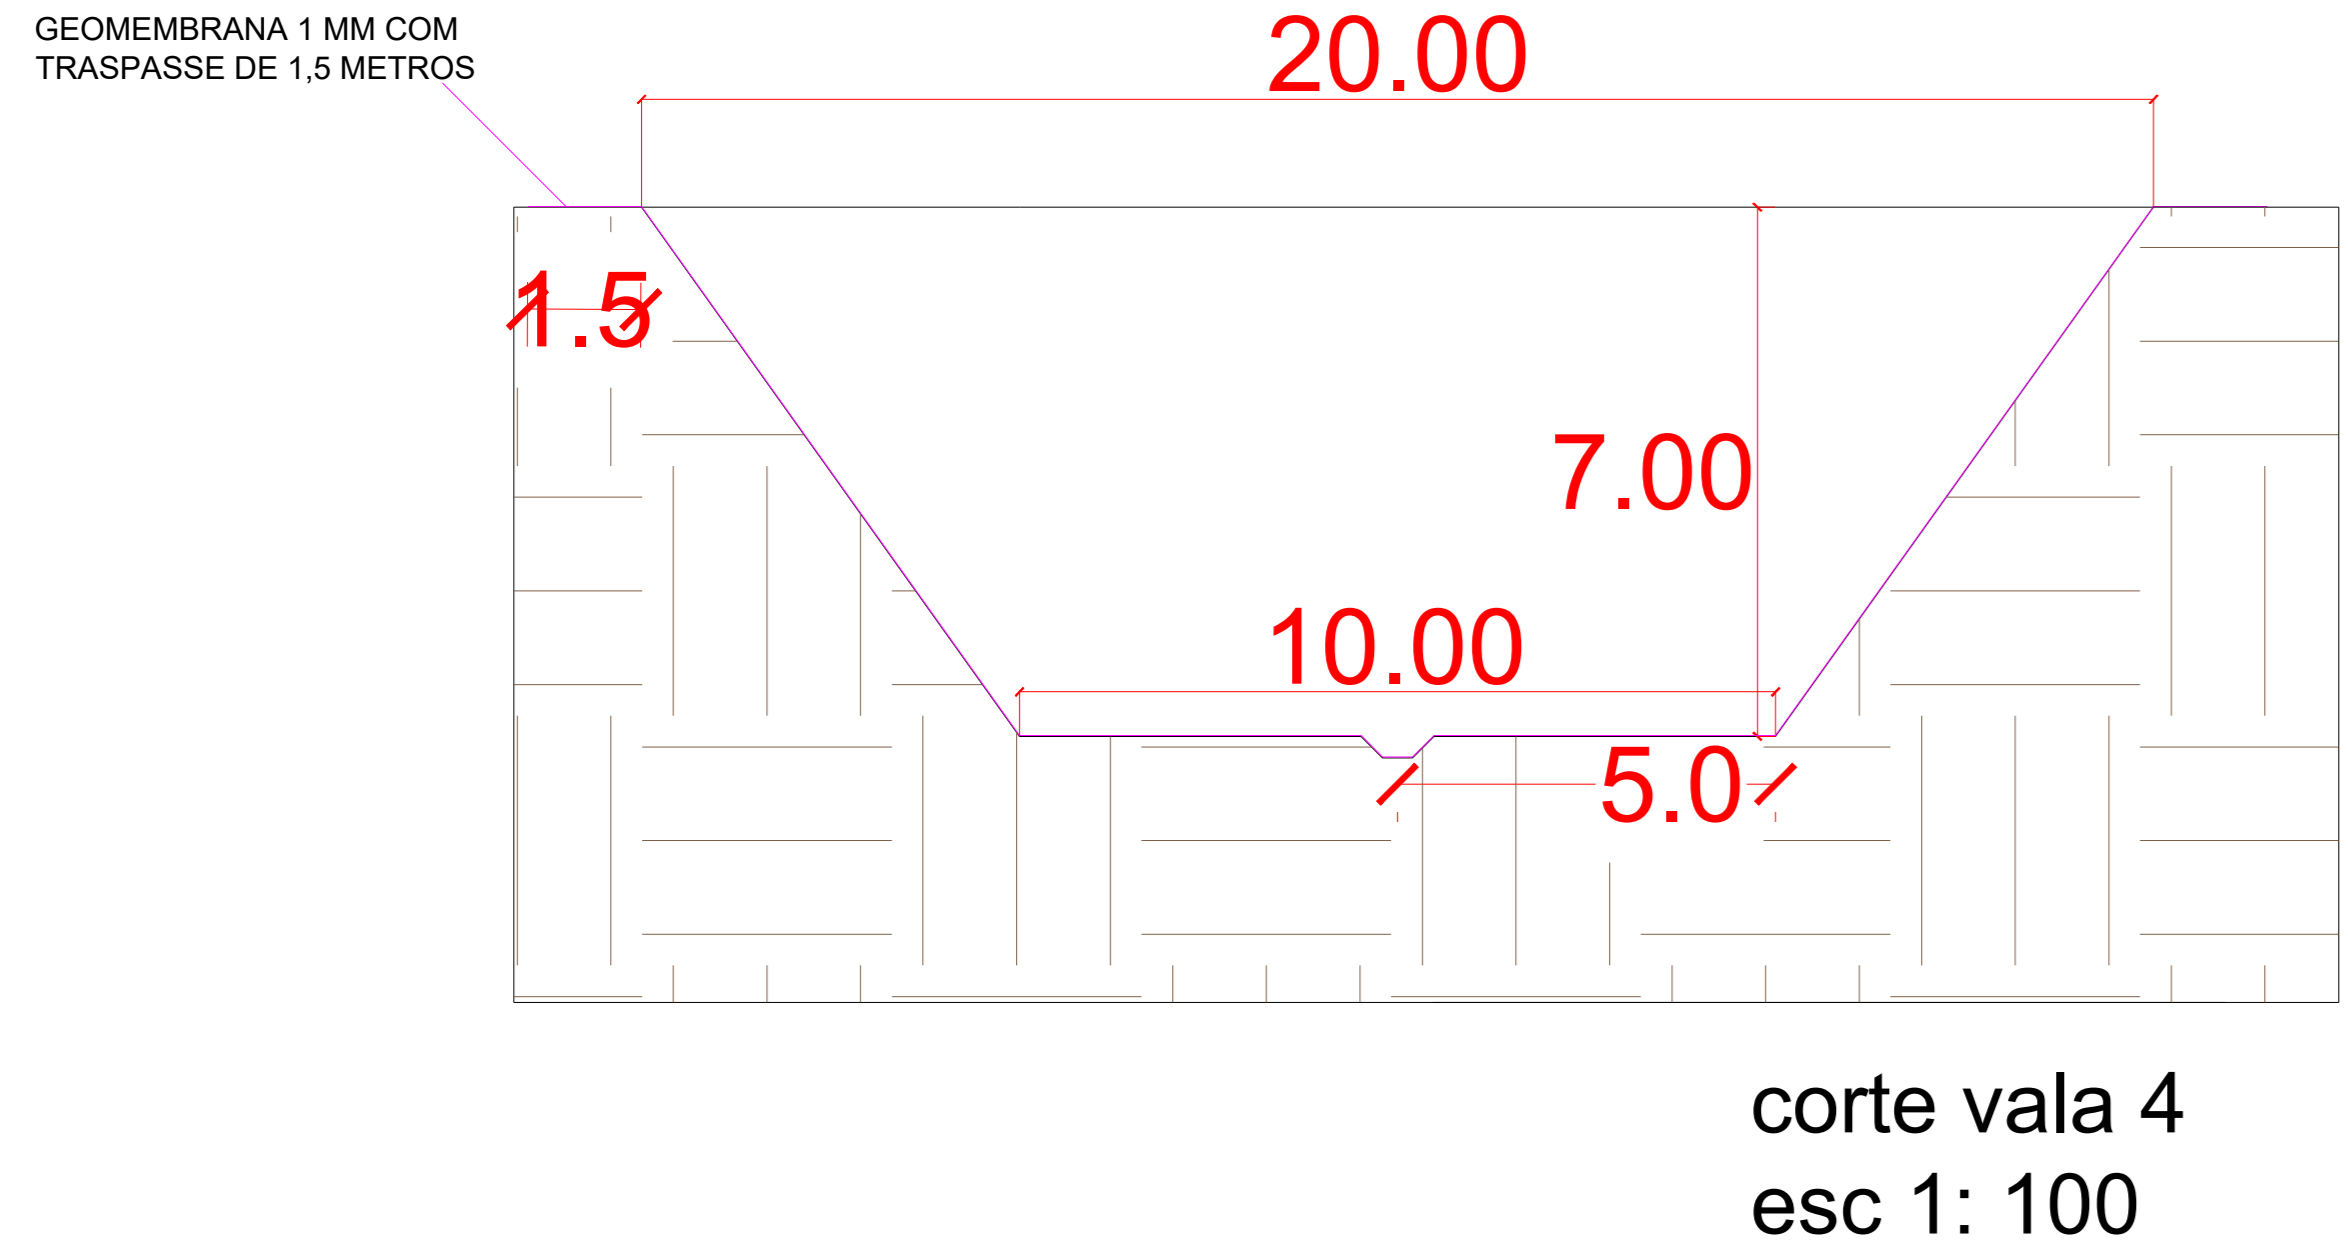


DETALHE VALETA FUNDO DA VALA  
UNIDADE: METRO  
ESC: 1:10

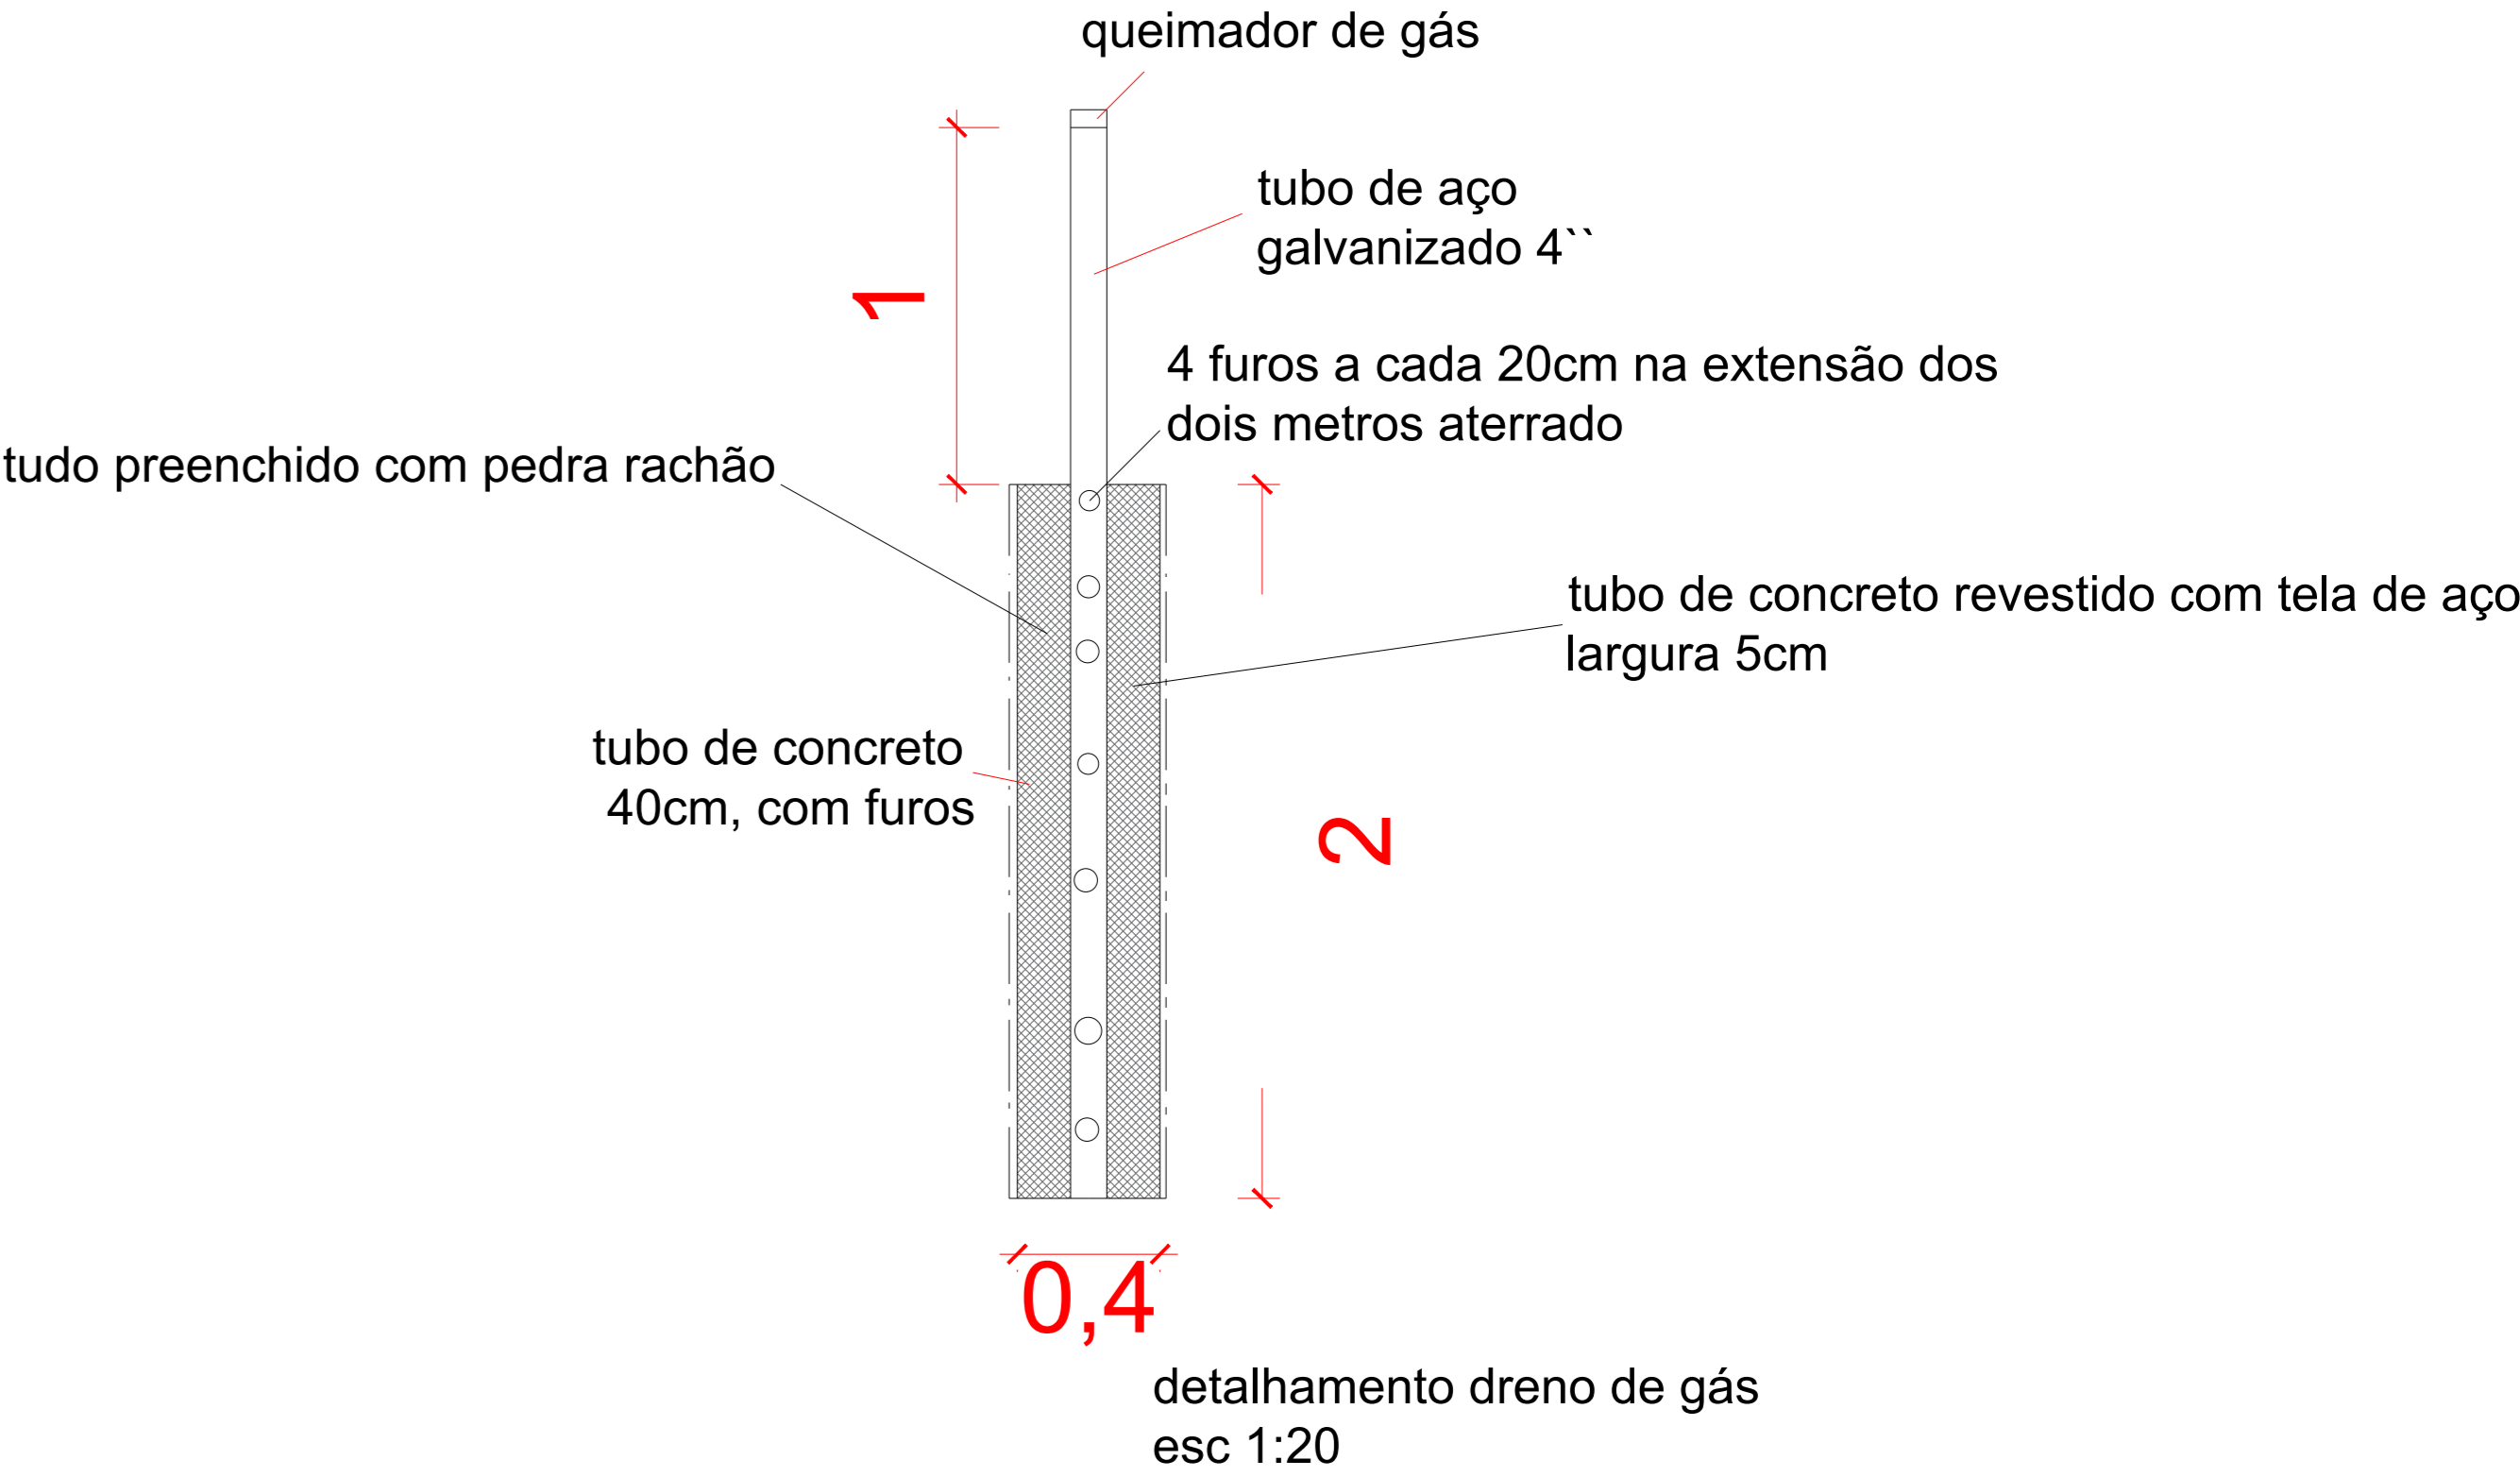



CORTE VALA  
UNIDADE : METRO  
ESC: 1:150

DETALHE PONTO DE VISITA  
UNIDADE : METRO  
ESC : 1:75

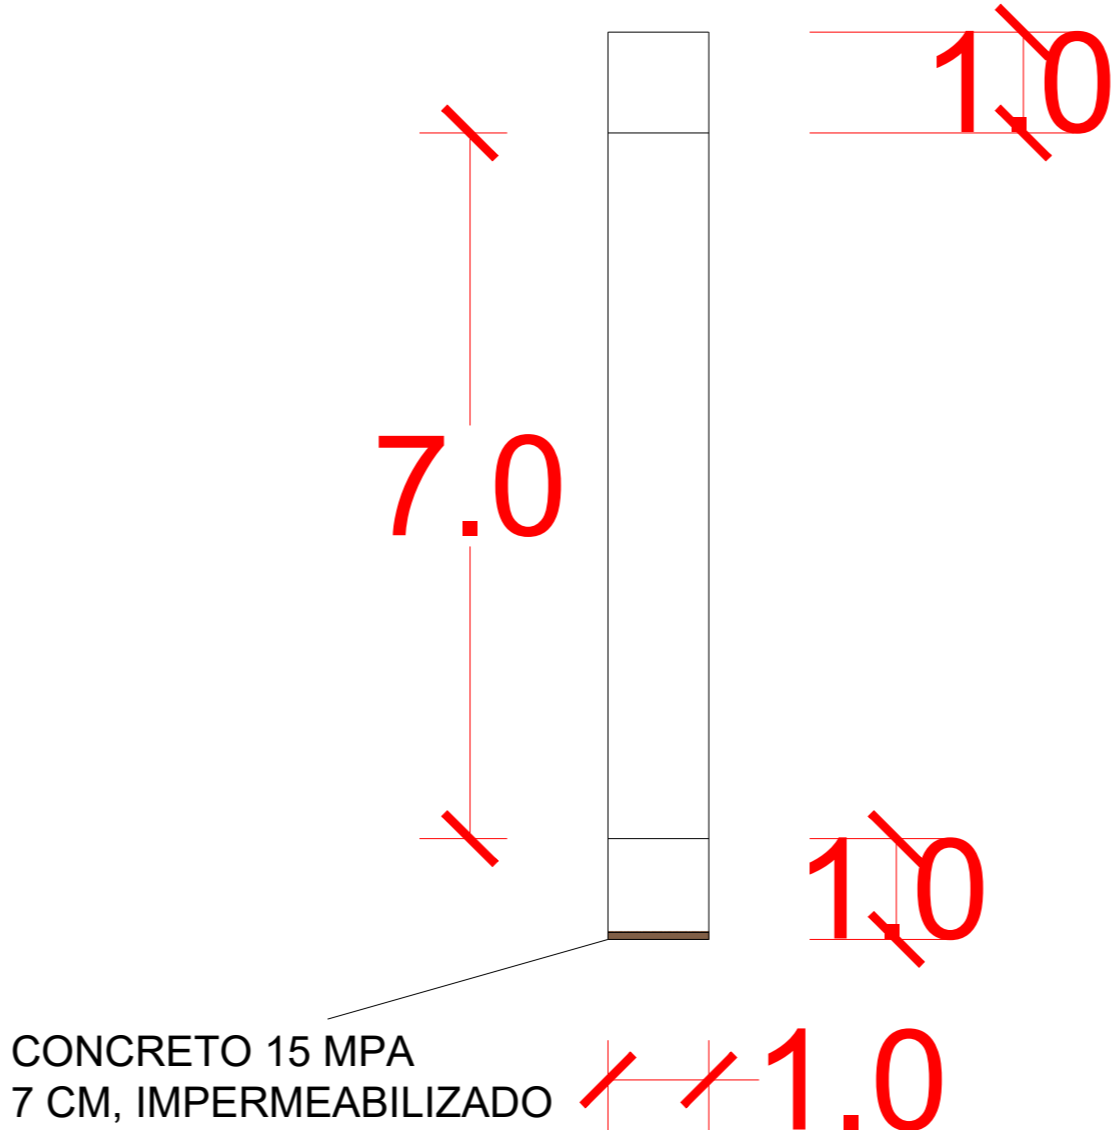

DETALHE RAMPA  
UNIDADE: METRO  
ESC: 1:50

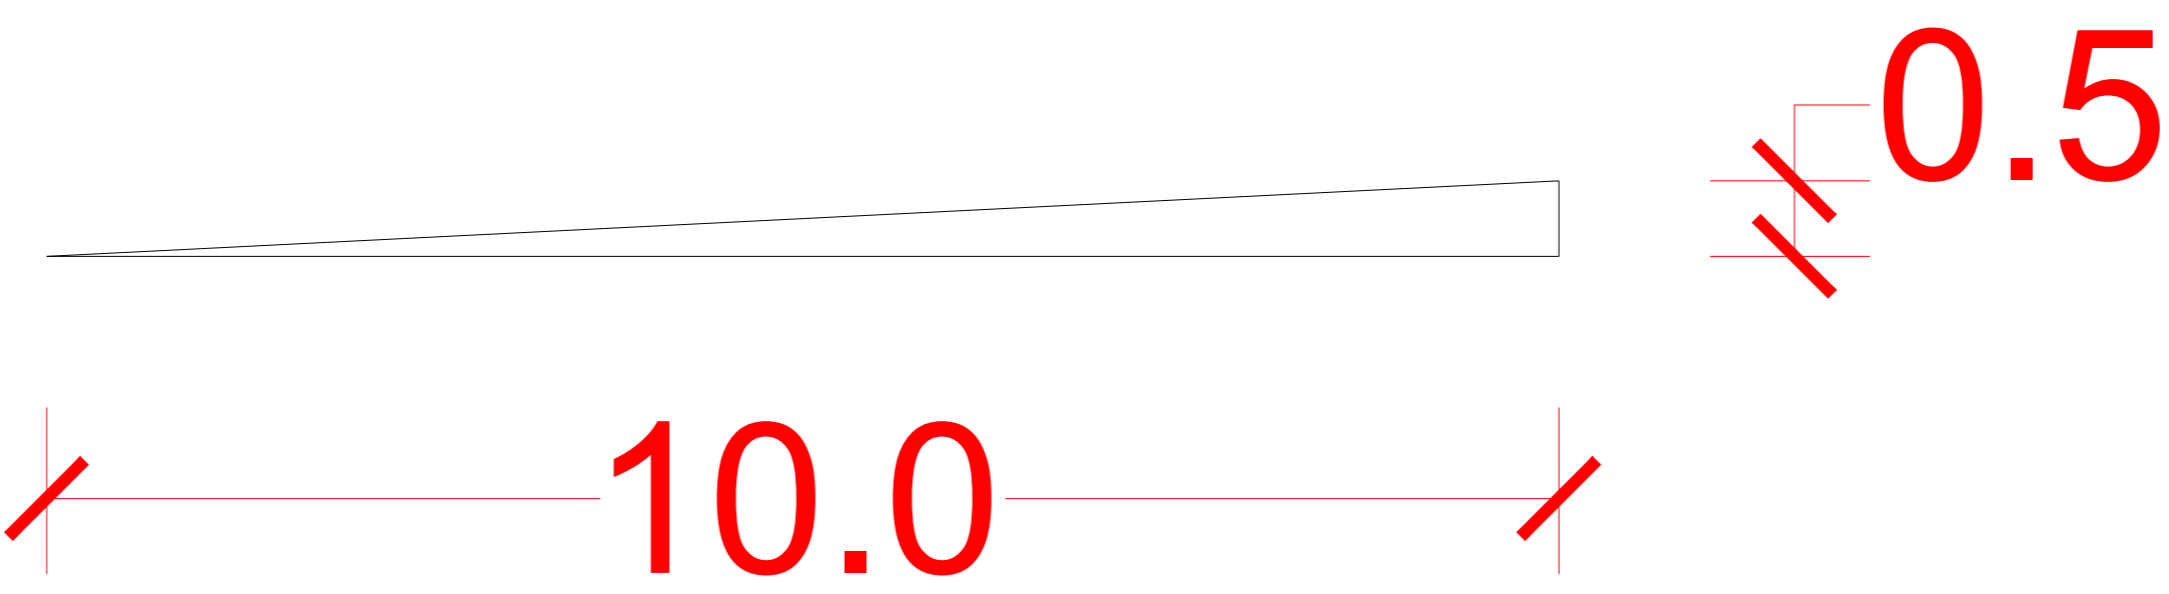

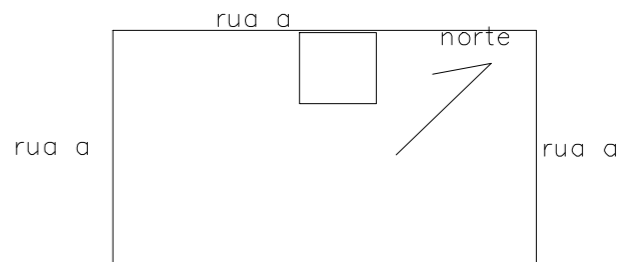PROJETO ARQUITETÔNICO		01	01
projeto da construção de uma célula em geomembrana e uma vala de Compostagem			
Estrada porto brasilio			
MUNICIPIO		ESTADO	
Querencia do Norte		PR	
Prefeitura municipal de Querencia do norte			
ÁREAS		PROPRIETARIOS	
area do terreno	24.675 M2	Prefeitura municipal de Querencia do Norte	
CONSTRUÇÃO	2 380 M2		
SIT. ESO.		PROJETO	
		Marcio Amado Mandelli Eng civil crea PR cp 13989-d	
estrada porto brasilio			
AUTENTICAÇÕES			