

drenagem de gases existentes

poço de monitoramento
de água existente

poço de observação
existente




projeto: locação de obras a
executar, aterro sanitario
unidade de medida: metros
esc:1:300

trincheira a executar

tabulação do sistema de
água pluvial a executar

valeta 40cm no fundo
da trincheira a
executar

corte A; escala 1:25
unidade de medida: M

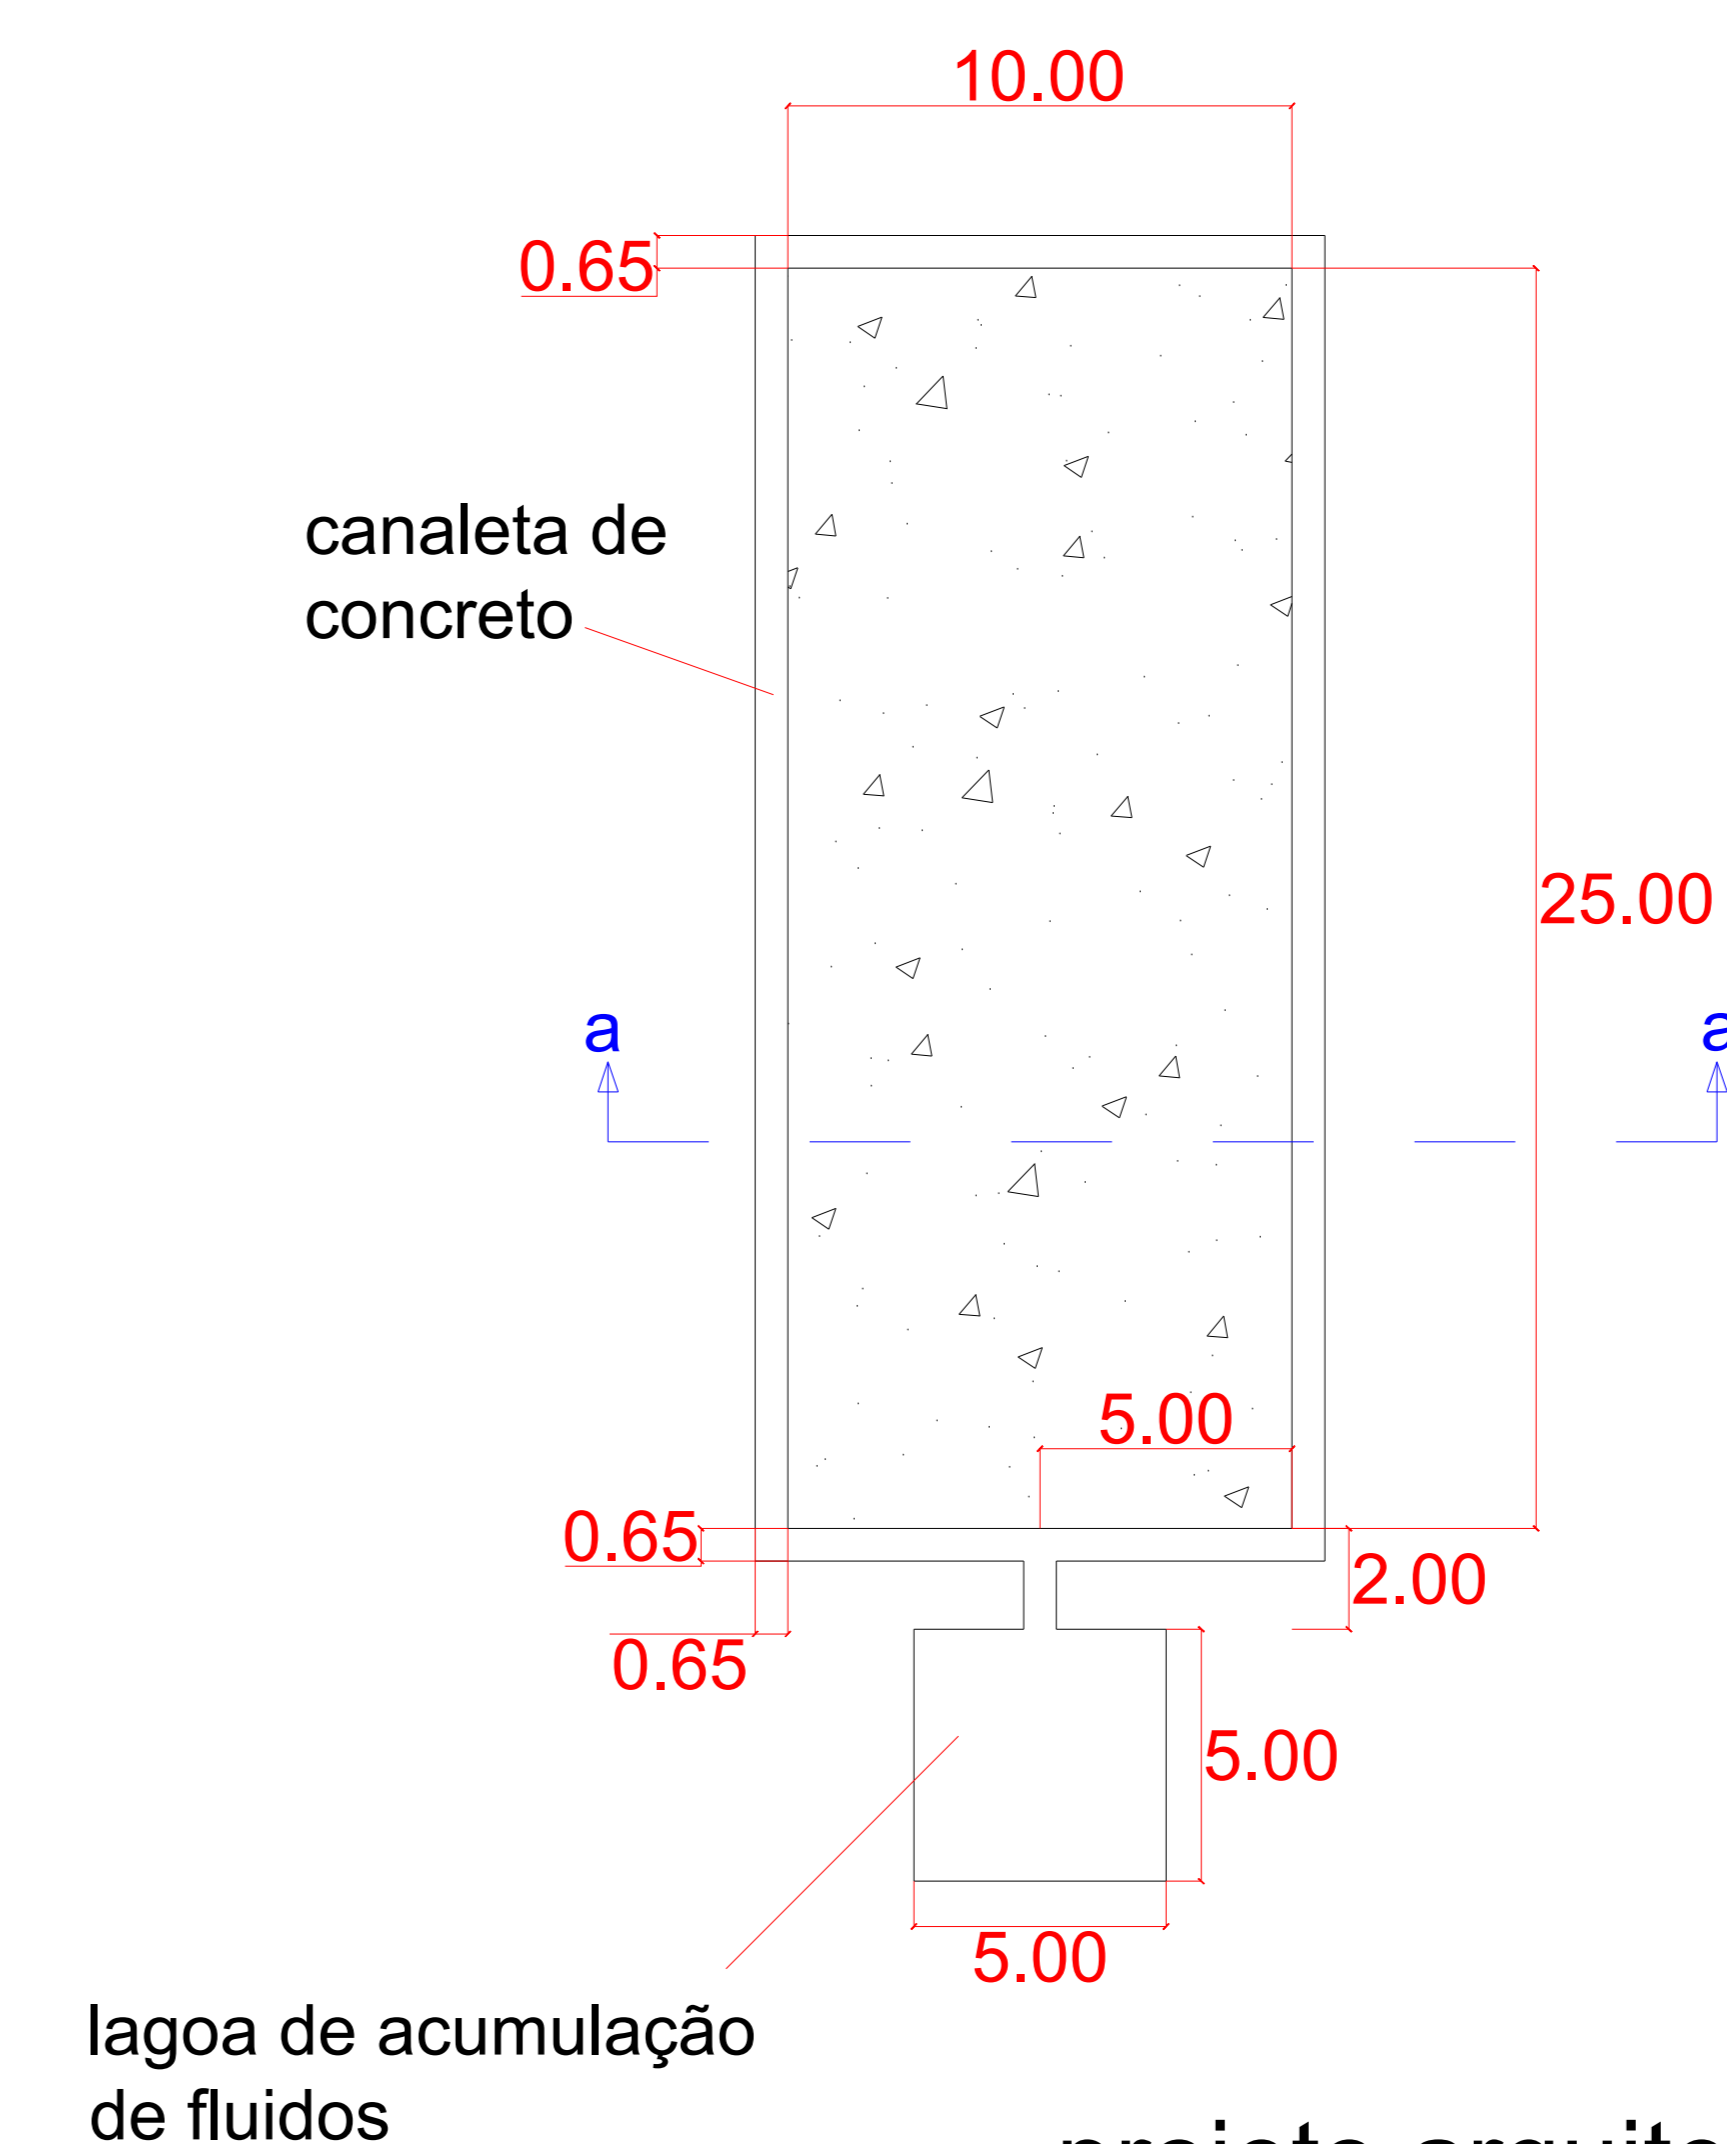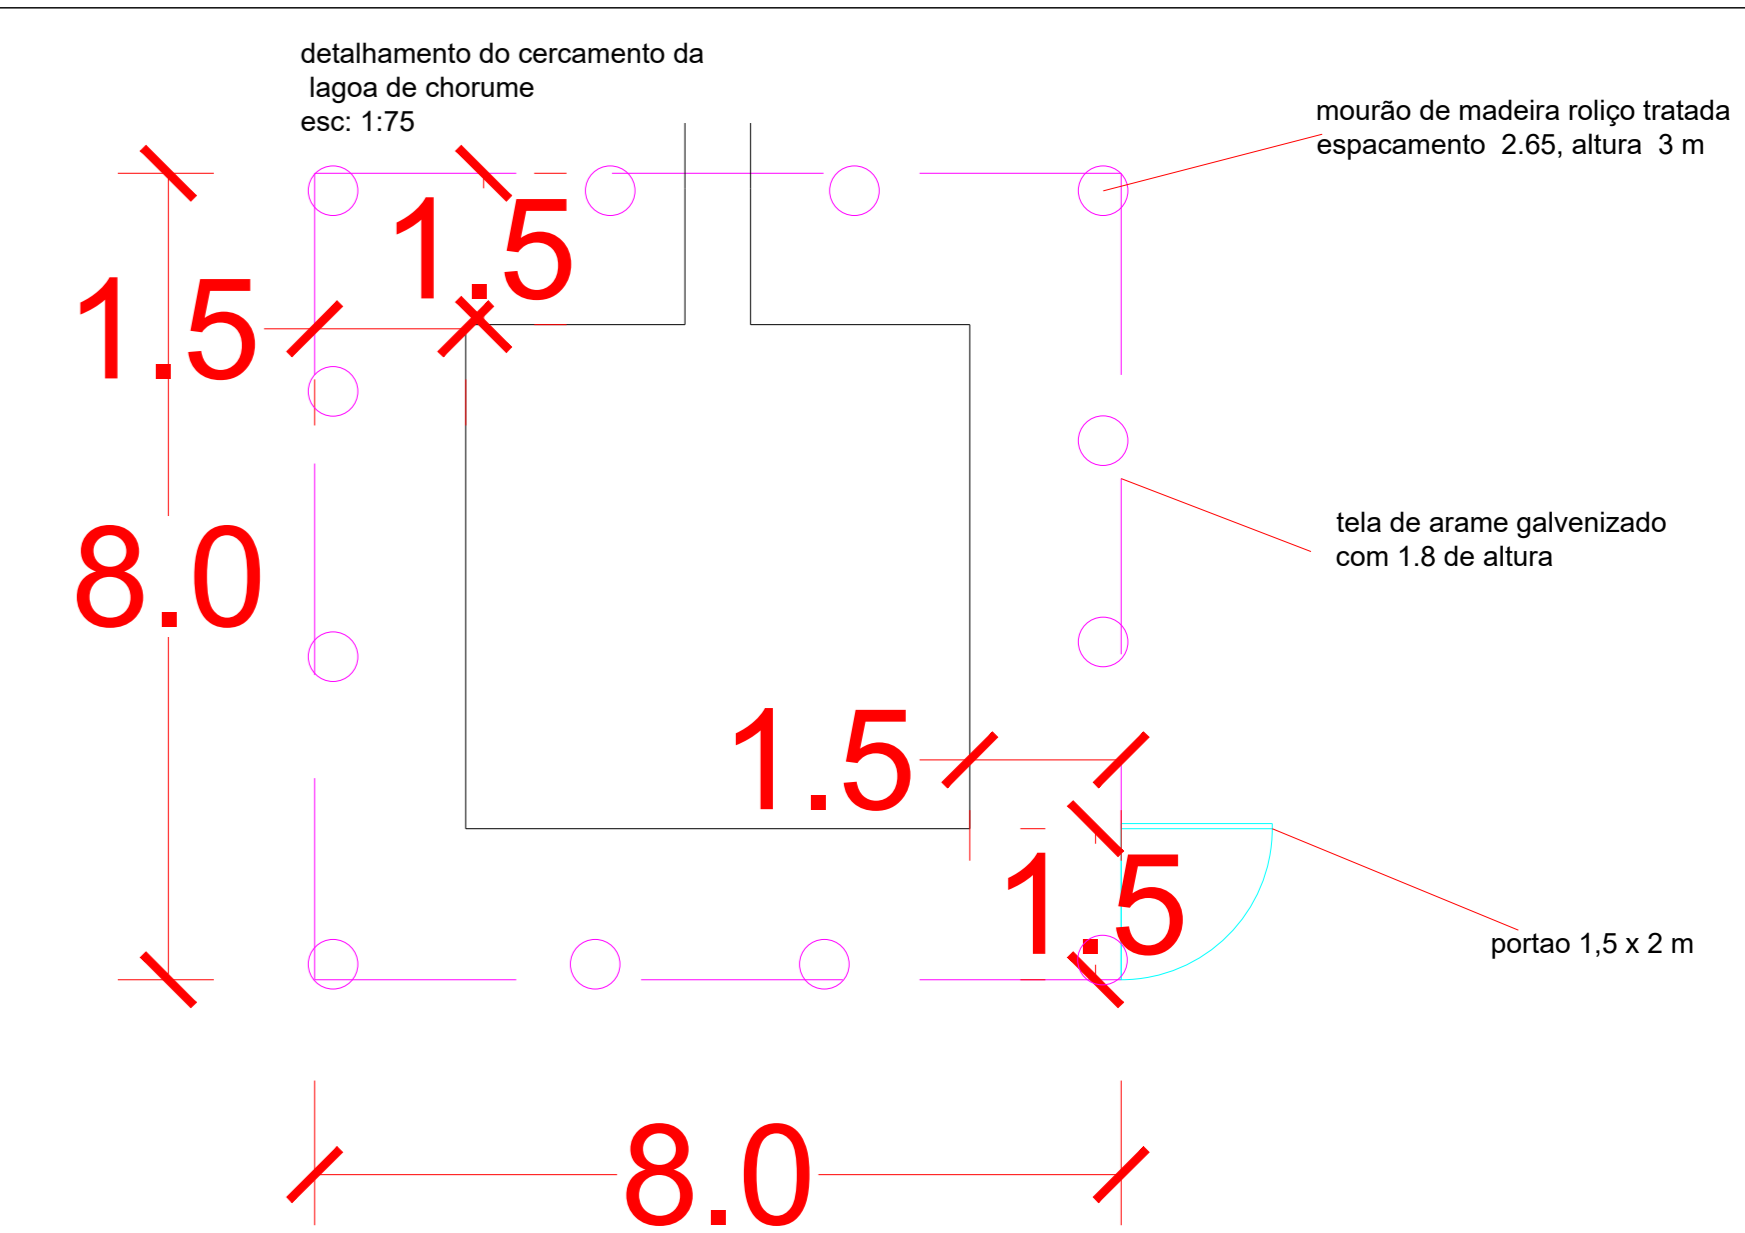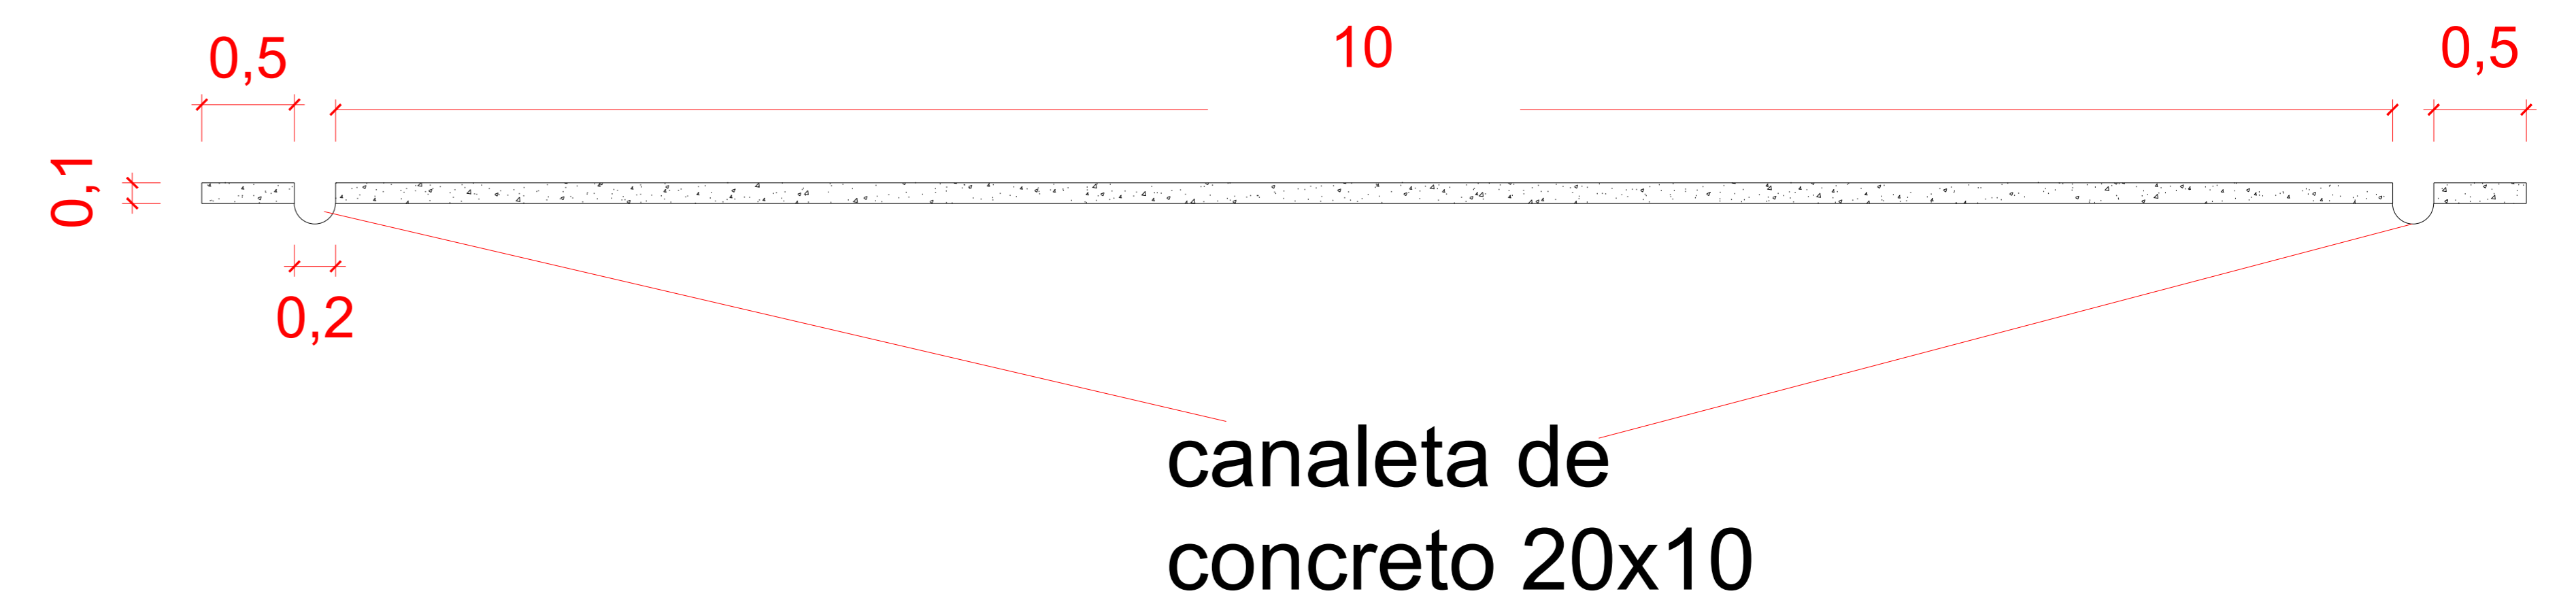

lagoa de acumulação
de fluidos

projeto arquitetônico
escala 1:150
unidade de medida M

PROJETO ARQUITETÔNICO		Nº	PR
OBRA		01	01
projeto da construção de uma célula em geomembrana e uma vala de Compostagem			
ENDEREÇO			
Estrada porto brasilio			
MUNICÍPIO		ESTADO	
Querencia do Norte		PR	
PROPRIETÁRIO			
Prefeitura municipal de Querencia do norte			
ÁREAS		PROPRIETÁRIOS	
area do terreno	24.675 M2	Prefeitura municipal de Querencia do Norte	
CONSTRUÇÃO	2 380 M2		
-			
SIT. ESQ.		PROJETO	
		Marco Amado Mandelli Eng civil area PR cp. 139989-d	
estrada porto brasilio			
AUTENTICAÇÕES			