RUA 15 DE NOVEMBRO

LIMPEZA E REMOÇÃO DOS PEDAÇOS DE GUIA EXISTENTE E EXECUÇÃO DE NOVA GUIA COM SARJETA

12,00

DEMOLIÇÃO E RECONSTRUÇÃO DA MURETA (H = 25cm) E REMOÇÃO E REINSTALAÇÃO DA GRADE DE FECHAMENTO

DEMOLIÇÃO DA CALÇADA PARA EXECUÇÃO DE PISO TÁTIL

DEMOLIÇÃO DA CALÇADA E MEIO-FIO PARA EXECUÇÃO DE RAMPA DE ACESSIBILIDADE

MANTER CHURRASQUEIRA E PIA DE APOIO CONFORME ESTÃO.

PISO E CONTRAPISO DA ÁREA COBERTA A SER DEMOLIDO E RECONSTRUÍDO COM CERÂMICA

CONSTRUÇÃO DE PAREDES, INCLUINDO PORTAS E JANELAS COM AMPLIAÇÃO DA COBERTURA
ÁREA DE AMPLIAÇÃO 16,53m²

ABERTURA DE VÃO PARA INSTALAÇÃO DE JANELA

ABERTURA DE VÃO PARA INSTALAÇÃO DE JANELA

ABERTURA DE VÃO PARA INSTALAÇÃO DE JANELA

BONECA EM DRYWAAL PARA FECHAMENTO DA ELÉTRICA

DEMOLIÇÃO DE FORRO DE GESSO EXISTENTE

ÁREA COBERTA EXISTENTE
A.: 5,27m²
P.: CONCRETO

ARQUIVO
A.: 9,27m²
P.: CERÂMICO

DML
A.: 4,64m²
P.: CERÂMICO

FECHAR JANELA EXISTENTE

FECHAR PORTINHOLA EXISTENTE

RETIRADA DE REVESTIMENTO DE PAREDE

TROCA DA ESQUADRIA

BONECA EM DRYWAAL PARA FECHAMENTO DA ELÉTRICA

FECHAMENTO DE AMBIENTES COM DIVISÓRIA EM DRYWALL E INSTALAÇÃO DE PORTAS
* VERIFICAR PRANCHA DE FECHAMENTO

TROCA DA ESQUADRIA

FECHAR PORTA EXISTENTE

DEMOLIÇÃO DA PAREDE (DEMOLIR ATÉ ALTURA DA VIGA)

TROCA DA ESQUADRIA

TROCA DA ESQUADRIA

TROCA DA ESQUADRIA

GRADE EXISTENTE

DEMOLIÇÃO DA CALÇADA E MEIO-FIO PARA EXECUÇÃO DE RAMPA DE ACESSIBILIDADE

READEQUAÇÃO DO BANHEIRO
SUBSTITUIÇÃO DE TODO REVESTIMENTO (DEMOLIÇÃO ATÉ A LAJE E INSTALAÇÃO À MEIA ALTURA)
TROCA DE ACESSÓRIOS (RETIRADA BANCADA E VASO EXISTENTE)

ABERTURA DE VÃO PARA PORTA 80X210CM

FECHAR JANELA EXISTENTE

PROJEÇÃO BEIRAL 70cm

READEQUAÇÃO DO VÃO E TROCA DA ESQUADRIA

TROCA DA ESQUADRIA

INSTALAÇÃO DE VENTOKIT

FECHAMENTO DE AMBIENTES COM DIVISÓRIA EM DRYWALL, INSTALAÇÃO DE PORTAS
*VERIFICAR PRANCHA DE FECHAMENTO

BONECA EM DRYWAAL PARA FECHAMENTO DA ELÉTRICA

ABERTURA DE VÃO PARA INSTALAÇÃO DE JANELA

FECHAMENTO DE AMBIENTE COM DIVISÓRIA EM DRYWALL

TROCA DA ESQUADRIA

ABERTURA DE VÃO PARA INSTALAÇÃO DE JANELA

ABERTURA DE VÃO PARA PORTA 80X210CM

REMOÇÃO DA PORTA EXISTENTE SUBSTITUIÇÃO POR NOVA ESQUADRIA

REMOÇÃO DA CALÇADA EXISTENTE PARA IMPLANTAÇÃO DO PISO TÁTIL

ABERTURA DE VÃO PARA INSTALAÇÃO DE JANELA

FECHAR PORTA EXISTENTE

PROJEÇÃO MARQUISE

READEQUAÇÃO DO BANHEIRO
SUBSTITUIÇÃO DE TODO REVESTIMENTO (DEMOLIÇÃO ATÉ A LAJE E INSTALAÇÃO À MEIA ALTURA
ADEQUAÇÃO À NBR9050
TROCA DE ACESSÓRIOS (RETIRADA BANCADA E VASO EXISTENTE)

VISTA 1

FECHAR VÃO DE PORTÃO EXISTENTE

ABERTURA DE VÃO PARA INSTALAÇÃO DE JANELA

FECHAR JANELA EXISTENTE

ABERTURA DE VÃO PARA INSTALAÇÃO DE JANELA

READEQUAÇÃO DO BANHEIRO
SUBSTITUIÇÃO DE TODO REVESTIMENTO (DEMOLIÇÃO ATÉ A LAJE E INSTALAÇÃO À MEIA ALTURA
TROCA DE ACESSÓRIOS (RETIRADA BANCADA E VASO EXISTENTE)

READEQUAÇÃO DO ESPAÇO COM DIVISÃO DOS AMBIENTES, SUBSTITUIÇÃO DOS REVESTIMENTOS (DEMOLIÇÃO ATÉ A LAJE E INSTALAÇÃO À MEIA ALTURA E ADEQUAÇÃO DA PARTE HIDRÁULICA (BANHEIRO/COPA)

FECHAR JANELA EXISTENTE

ADIÇÃO DE SHAFT PARA NOVAS TUBULAÇÕES

ABERTURA DE VÃO PARA INSTALAÇÃO DE JANELA

ABERTURA DE VÃO PARA INSTALAÇÃO DE JANELA

DEMOLIÇÃO DE PAREDE (H. 3,15m), PORTA E JANELAS

DEMOLIÇÃO DE ESTRUTURA EXISTENTE (4,13X3M)

CALÇADA EXTERNA EM CONCRETO A SER DEMOLIDA E RECONSTRUÍDA

DEMOLIÇÃO DE LAJE EXISTENTE (E: 0,10m/ H: 3,05m)

REMOÇÃO DO PORTÃO EXISTENTE (3,37X2,8M) E SEUS ACESSÓRIOS (VER DETALHE)
SUBSTITUIÇÃO DO PORTÃO DE CORRER

RETIRADA DO PADRÃO DE ENERGIA
DEMOLIÇÃO DA MURETA
RETIRADA DA CAIXA DO MEDIDOR
RETIRADA DO POSTE

RUA GUERINO POMIN

3 PLANTA BAIXA - DEMOLIÇÃO/CONSTRUÇÃO
ESCALA 1/50

FECHAMENTO / CONSTRUÇÃO

DEMOLIÇÃO

DEMOLIÇÃO DE FORRO DE GESSO EXISTENTE

DEMOLIÇÃO DE REBOCO DO NÍVEL DO PISO ATÉ 1M DE ALTURA E POSTERIOR RECONSTRUÇÃO UTILIZANDO REBOCO COM ADITIVO IMPERMEABILIZANTE

NOTA:
*SUBSTITUIÇÃO DE TODAS AS PORTAS DE MADEIRA EXISTENTE;
*REMOÇÃO E TROCA DA ESQUADRIA PRINCIPAL DE ACESSO AO PRÉDIO;
* SUBSTITUIÇÃO DE TODO PISO E RODAPÉ, PREVER A RETIRADA DO EXISTENTE, DEMOLIÇÃO DO CONTRAPISO E EXECUÇÃO DE NOVO CONTRAPISO COM ADITIVO IMPERMEABILIZANTE (ÁREA ADMINISTRATIVA ATUALMENTE COM PISO CERÂMICO, ÁREA OPERACIONAL ATUALMENTE COM PISO DE CONCRETO);
* READEQUAÇÃO DE TODAS ÁREAS MOLHADAS, CONSIDERANDO DEMOLIÇÃO DE TODO REVESTIMENTO EXISTENTE E COLOCAÇÃO DE NOVOS REVESTIMENTOS E ACESSÓRIOS, EXCETO NA BANCADA DA CHURRASQUEIRA;
* INSTALAÇÃO DE SOLEIRAS EM TODAS AS PORTAS QUE TIVEREM DENÍVEIS ENTRE AMBIENTES;
*FAZER LIMPEZA DO TERRENO ONDE SERÁ O ESTACIONAMENTO, PROPORCIONANDO A REGULARIZAÇÃO DO SOLO;

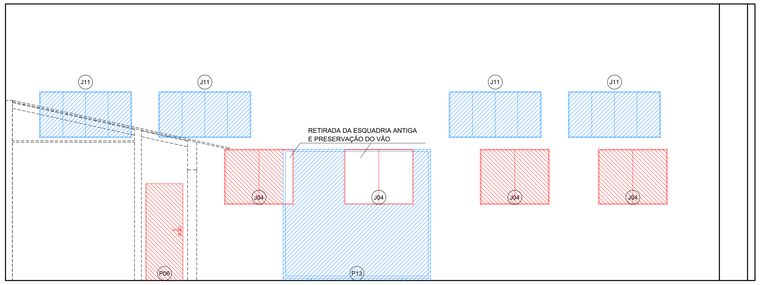

4 VISTA 01 - DEMOLIÇÃO/CONSTRUÇÃO
ESCALA 1/50

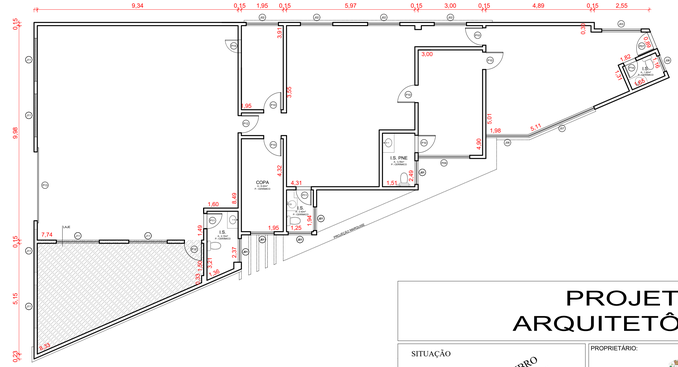
0.34
0.15
1.95
0.15
5.97
0.15
3.00
0.15
4.89
0.15
2.55
0.15
5.98
0.15
5.15
0.22
3.00
0.95
3.00
0.30
4.98
5.11
1.95
1.51
0.30
0.82
0.30
0.30
1.60
0.40
COPA
4.32
4.31
1.60
0.40
1.95
2.37
4.74
0.40
0.15
0.30
0.30
0.30