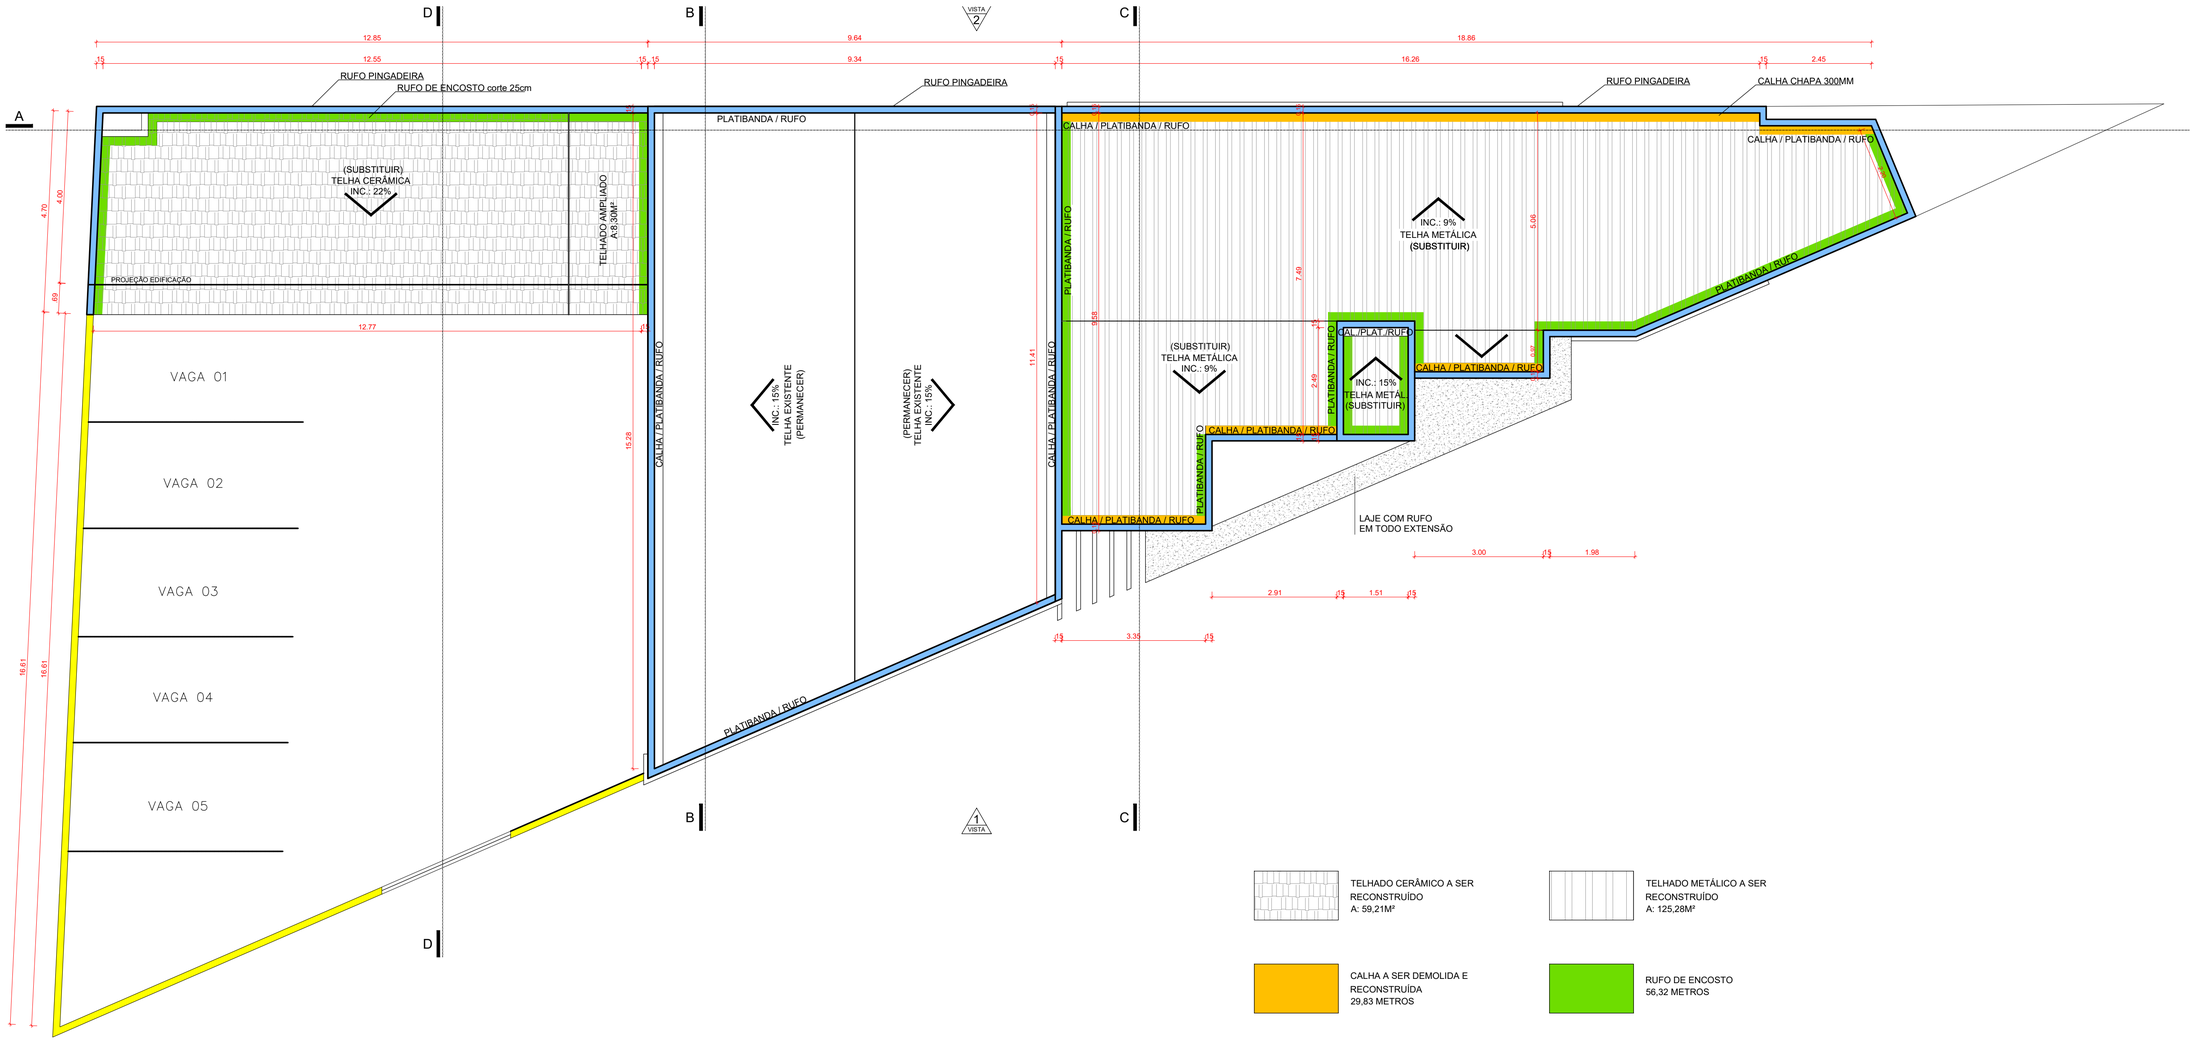

9 PLANTA DE COBERTURA E DEMOLIÇÃO DA COBERTURA

ESCALA 1/75

8 PLANTA FORRO

ESCALA 1/75

- PAREDE EM DRYWALL - h:4,73m
- PAREDE EM DRYWALL - h:3,05m
- FORRO DE GESSO COM TABICA - h:4,73m / ÁREA: 37,22m²
- FORRO DE GESSO COM TABICA - h:3,00m / ÁREA: 92,05m²
- LAJE EXISTENTE
- MOLDURA DE GESSO EM L - 10cm

OBS.:

- VERIFICAR MEMORIAL DESCRITIVO PARA EXECUÇÃO DOS SERVIÇOS DE FORRO.
- AS LAJES DEVERÃO SER LIXADAS E RASPADAS COM ESPÁTULA E TAMBÉM RECEBEER SELADOR ACRÍLICO.
- TODO FORRO, SEJA LAJE OU DRYWAAL, DEVERÁ SER APLICADO SELADOR ACRÍLICO, MASSA ACRÍLICA - 2 DEMÃOS, E PINTADO COM TINTA ACRÍLICA PREMIUM.

PROJETO ARQUITETÔNICO

SITUAÇÃO

PROPRIETÁRIO:

THIAGO LOPES MARQUES
084.153.209-64
MUNICÍPIO DE PARANAVAÍ
Assinatura digital avançada.

PREFEITURA MUNICIPAL DE PARANAVAÍ
CNPJ: 76.977.768/0001-81

RESPONSÁVEL TÉCNICO:

FERNANDA LIMA LANZIANI
036.152.019-08
MUNICÍPIO DE PARANAVAÍ
Assinatura digital avançada.

ARQUITETA E URBANISTA
FERNANDA LIMA LANZIANI
CAU Nº A43286-5

TÍTULO:

PLANTA DE FORRO
PLANTA DE COBERTURA

ÁREAS:
Terreno: 513,85 m²
A. total a reformar: 302,98 m²
A. total a ampliar: 7,21 m²
A. total construída: 310,19 m²
A. permeável: 169,00 m²
Taxa de ocupação: 60,36%
Taxa de permeabilidade: 32,89%

PRANCHA: 04/10

OBRA
PROJETO DE REFORMA E AMPLIAÇÃO DE IMÓVEL INSTITUCIONAL PARA INSTALAÇÃO DA SEDE DA PROCURADORIA GERAL DO MUNICÍPIO DE PARANAVAÍ

LOCAL
BAIRRO: VILA MARIA RUA: GUERINO POMIN N° 505 LOTE: 0001 QUADRA: 0004

DATA: FEVEREIRO/2026
ESCALAS: INDICADAS
DESENHO EM CAD: VINÍCIUS PIRES

PREFEITURA:

PREFEITURA DO MUNICÍPIO DE PARANAVAÍ
SECRETARIA MUNICIPAL DE DESENVOLVIMENTO URBANO
DE ACORDO
COM A LEGISLAÇÃO VIGENTE DO MUNICÍPIO
ANALISADO PELO(A) TÉCNICO(A) ABAIXO:
ESTE DOCUMENTO SÓ É VÁLIDO SE ACOMPANHADO DE ASSINATURA DIGITAL

PREFEITURA DO MUNICÍPIO DE PARANAVAÍ
SECRETARIA MUNICIPAL DE DESENVOLVIMENTO URBANO
APROVADO
MANTER UMA CÓPIA COMPLETA DOS PROJETOS NA OBRA.
PLANTA BAIXA - CORTES - FACHADAS – IMPLANTAÇÃO - ETC
ESTE DOCUMENTO SÓ É VÁLIDO SE ACOMPANHADO DA ASSINATURA DIGITAL

PAULA TATIANY MENDES LOPES:07977798921
Assinado digitalmente por PAULA TATIANY MENDES LOPES:07977798921
ND: C=BR, O=ICP-Brasil, OU=AC SOLUTI Multipla v5, OU=19943262000118, OU=Presencial, OU=Certificado PF A3, CN=PAULA TATIANY MENDES LOPES:07977798921
Localização:
Data: 2026.04.20 14:48:16 -03'00'

GUILHERME DE ARAUJO RUIZ
101.727.179-81
Secretário Municipal de Desenvolvimento Urbano
MUNICÍPIO DE PARANAVAÍ
Assinatura digital avançada.

ESTE DOCUMENTO É PROPRIEDADE DO MUNICÍPIO DE PARANAVAÍ. É PROIBIDA A REPRODUÇÃO PARCIAL OU TOTAL SEM AUTORIZAÇÃO PRÉVIA POR ESCRITO. PARA CONFERÊNCIA DO SELO DIGITAL ACESSE: https://portal.parnavai.pr.gov.br/selo/verificar