


Legenda de peças - Pavimento		Legenda de fiação - Pavimento	
Acessórios uso geral		27 28 29 30 32 33	
Arruela lisa galvan.	16pc	106	11
Parafuso galvan. cabeça lenticilar	16pc	123	2 5 4 2 5 4 4
Porca sextavada galvan.	16pc	134	3 4 4 5 4 6 4 7 6 0
1/4"		143	4 2.5 2.5 2.5 2.5 2.5
Eletrocalha furada tipo U pré-galv. quen		146	25 16
Curva vertical externa 90°	1pc	156	51 52 53 54 55 56
50x50mm chapa 18	4pc		57 58 59
Tala plana perfurada	1pc		4 4 6
Tampa p/ curva vertical externa 90°			27 34 35 36 48 49
50x50mm chapa 18			2.5 4 4 4 2.5 2.5
			50 60
			2.5 2.5
			27 40 41 44
			2.5 2.5 4 2.5
			31
			2.5

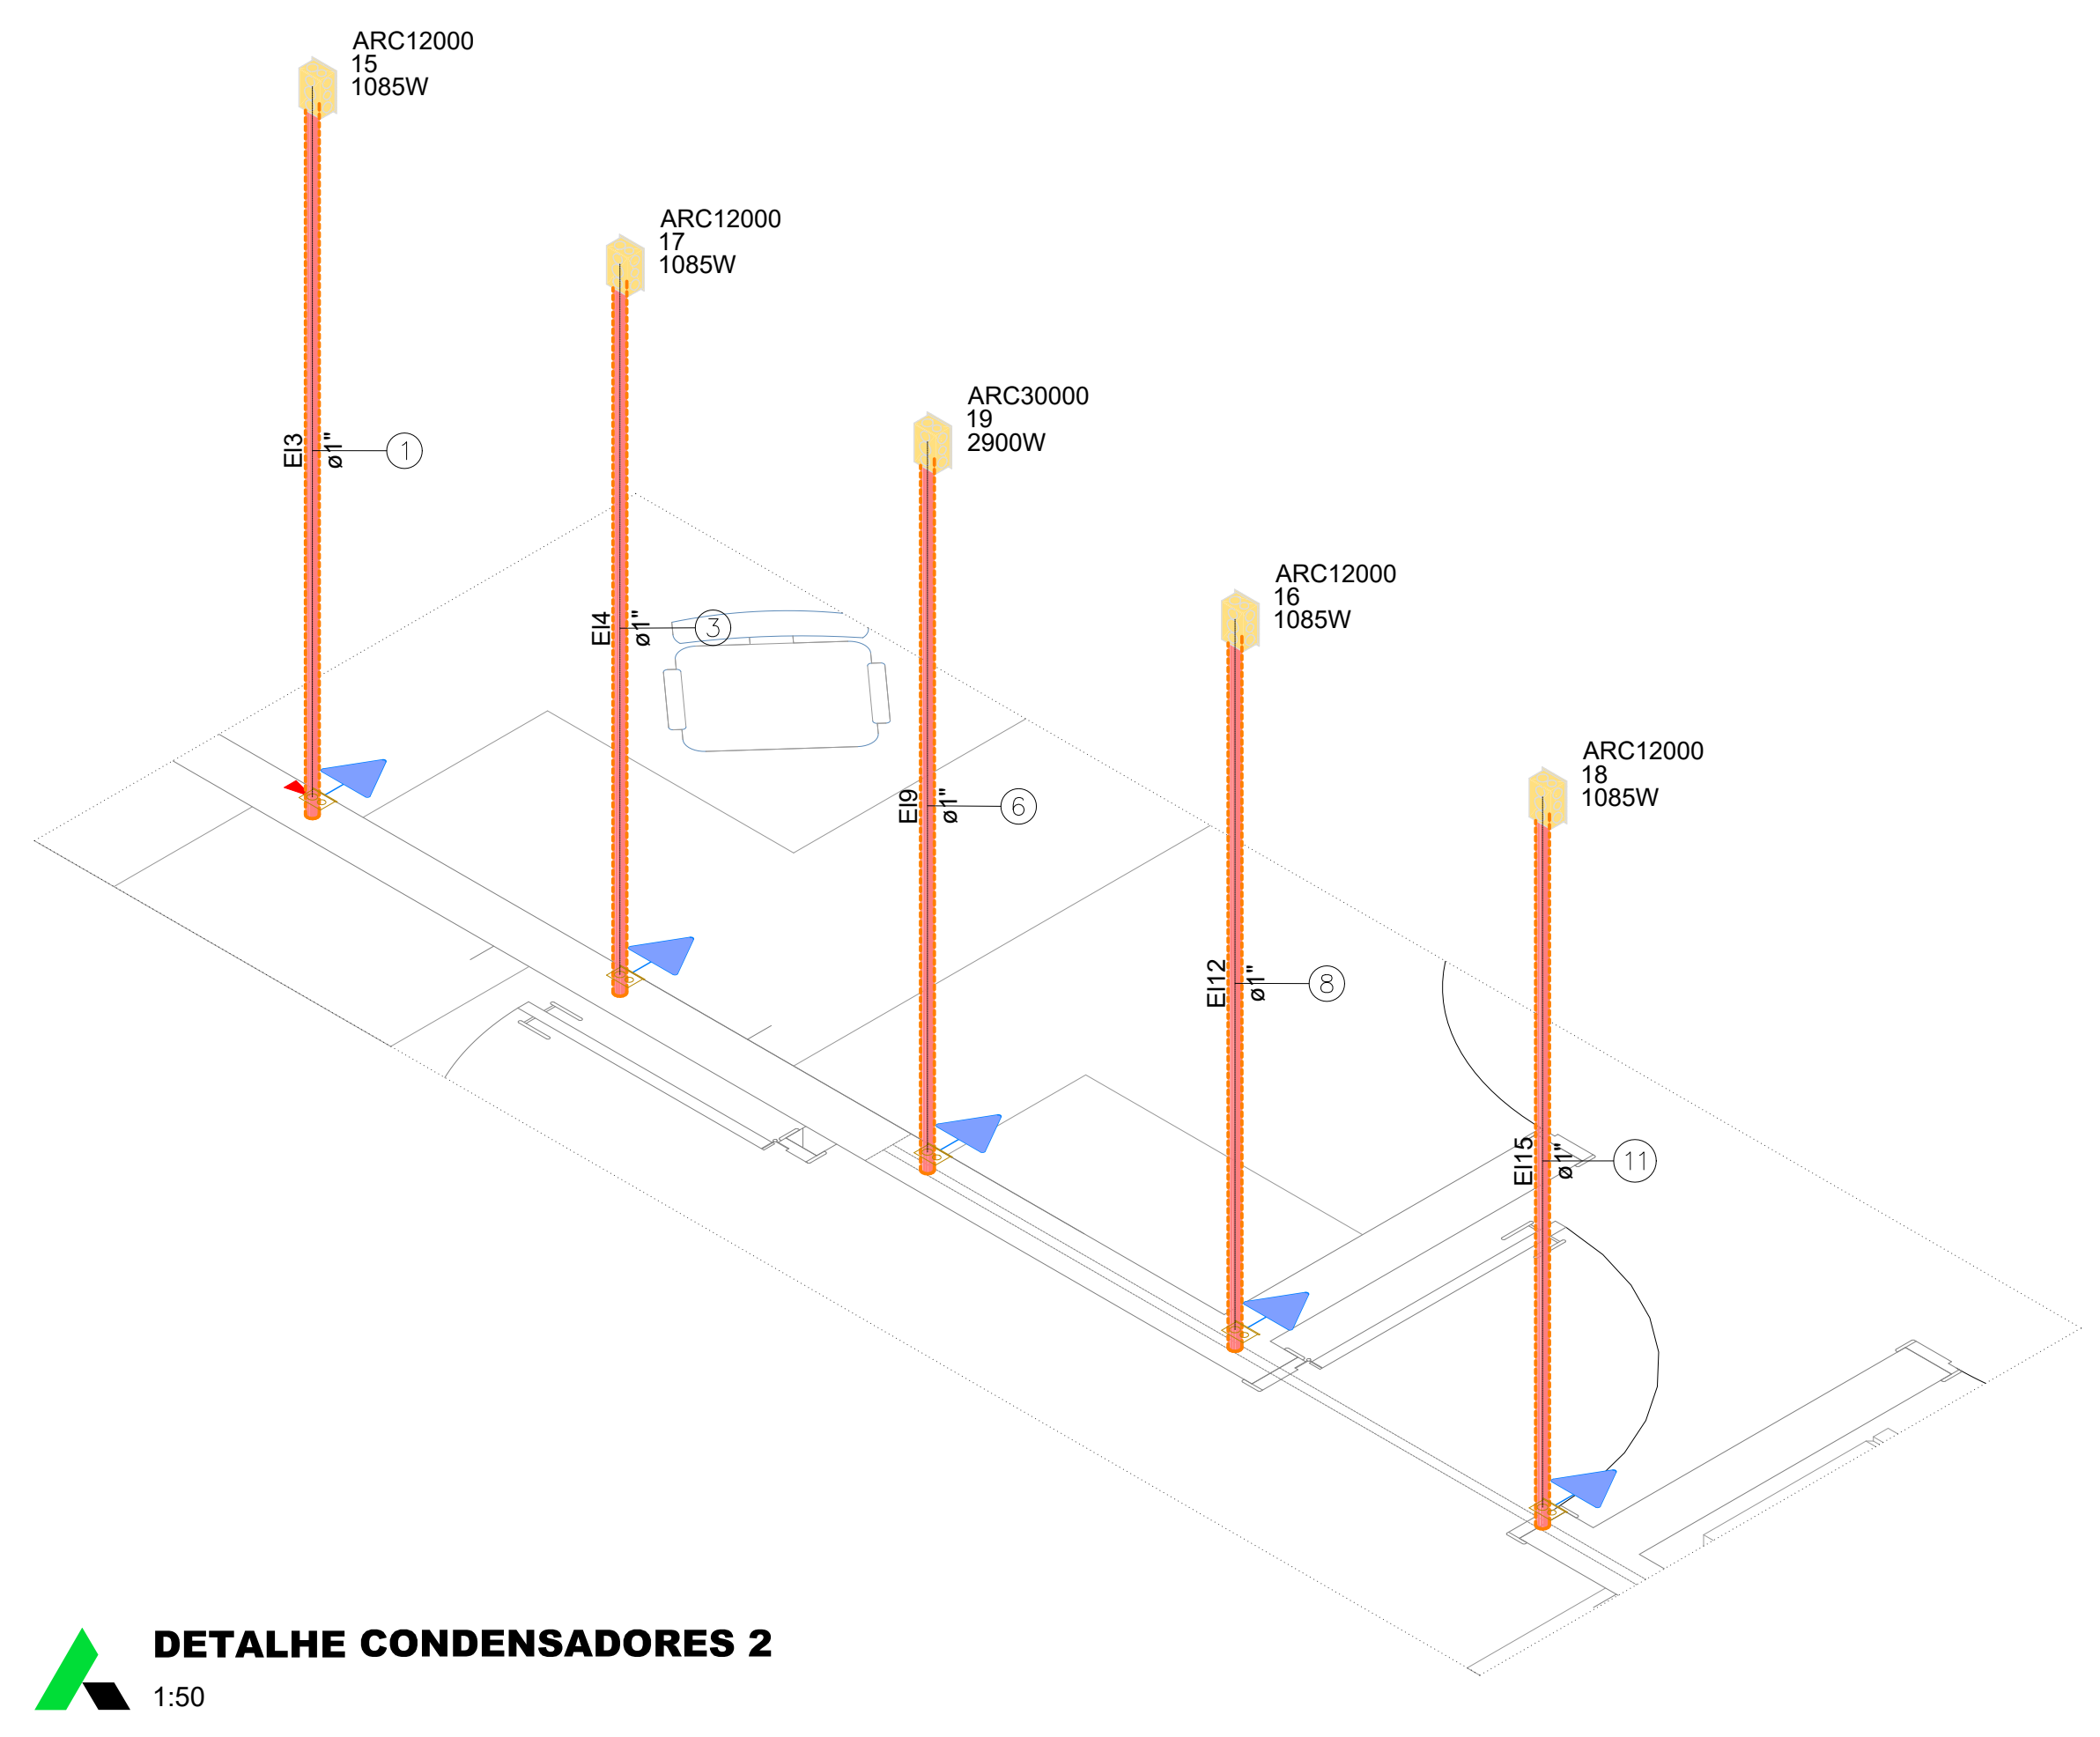

Legenda de fiação - Novo pavimento	
1	15
3	17
6	19
8	16
11	18

Legenda de condutos - Novo pavimento	
Elétrica	
Direta	

PROJETO ELÉTRICO

OBRA: PROJETO DE REFORMA E AMPLIAÇÃO DE IMÓVEL INSTITUCIONAL PARA INSTALAÇÃO DA SEDE DA PROCURADORIA GERAL DO MUNICÍPIO DE PARANAVÁI
ENDEREÇO: RUA GUERANO, Nº 508, LOTE 0001 QUADRA 0004, BAIRRO VILA MARIA, MUNICÍPIO DE PARANAVÁI-PR

RESPONSÁVEL TÉCNICO: Eng. Civil Nikson Vidal Nascimento CREA-PR: 186476/D

PROJETA: DIAGRAMA UNIFILAR, DETALHES DE FIXAÇÃO E DETALHE DE QUADRO

REVISÃO: R-0

PROPRIETÁRIO: Prefeitura Municipal de Paranavai Pr

DESENHO: Nikson Vidal DATA: 03/03/2026 FOLHA: 04 / 05