Desenhado na Versão Acadêmica do ZWCAD

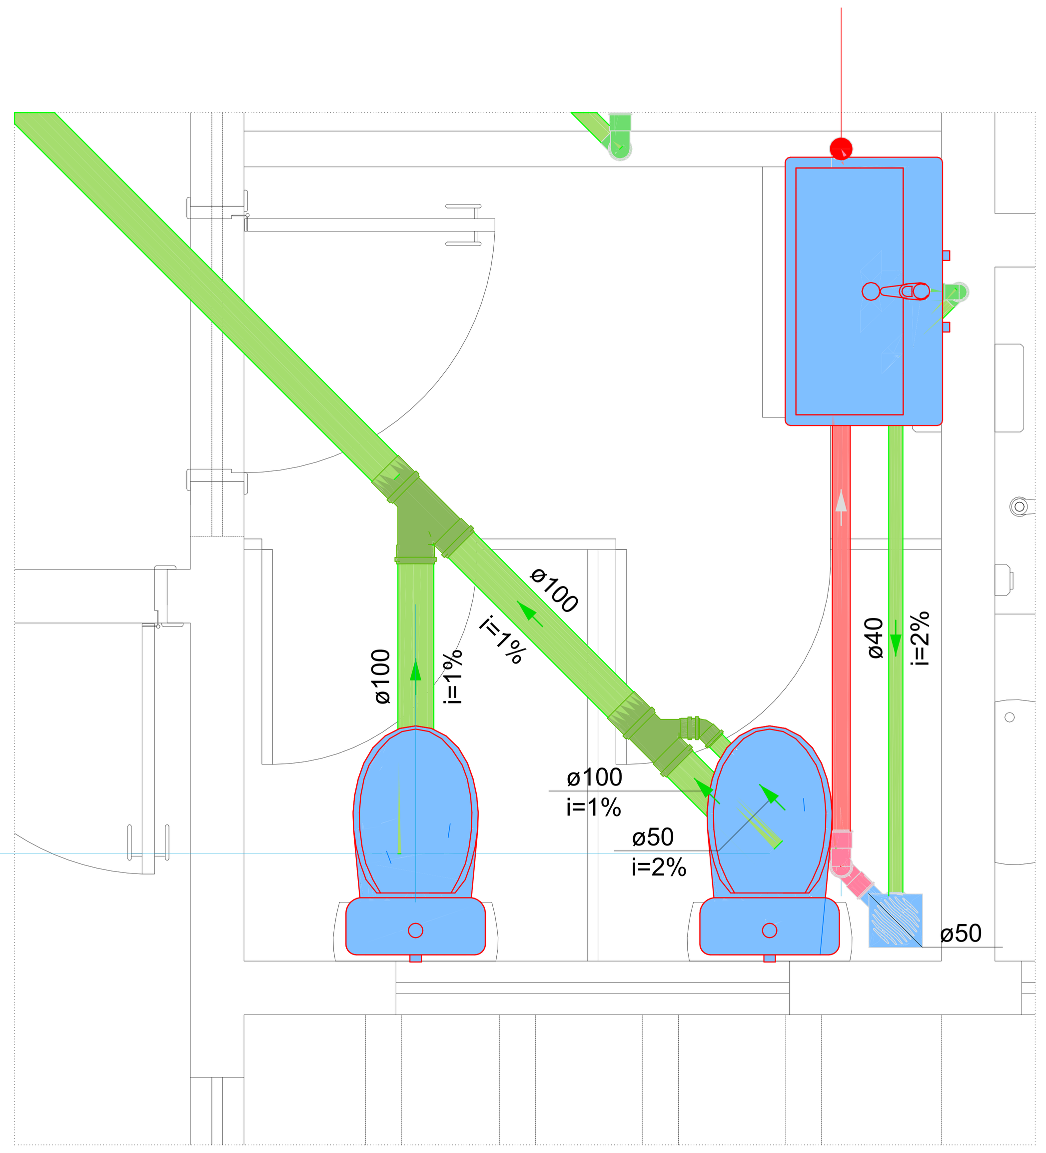

DETALHE SAN-4
1:25

Legenda - Pavimento	
	Caixa Sifonada
	Joelho 45
	Joelho 90- coluna bolsa
	Junção simples
	Lavatório Residencial com sifão
	Lavatório retangular
	Pia de Cozinha Residencial com Sifão 50mm
	Ramais de Ventilação
	Vaso Sanitário c/ curva 90°
	Vaso sanitário c/ caixa acomplada

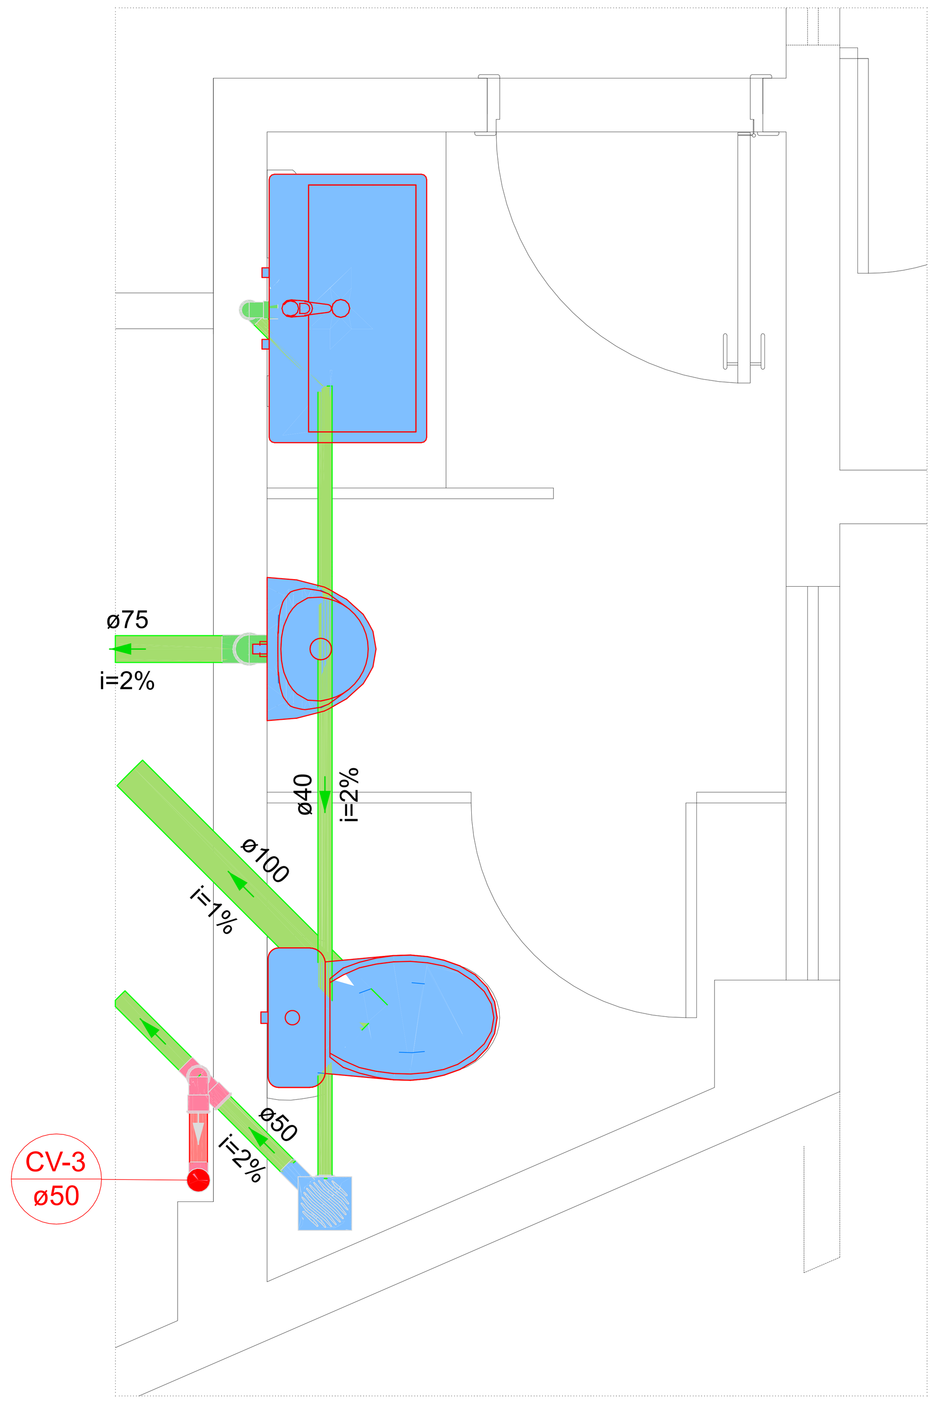

DETALHE SAN-5
1:25

Legenda detalhada - Pavimento		
	Caixa Sifonada	
	PVC Acessórios	
	Caixa sifonada 150x150x50	1pç
	PVC Esgoto	
	Anel de borracha 50mm - 2"	1pç
	Joelho 45	
	PVC Esgoto	
	Joelho 45 40 mm	1pç
	Joelho 90- coluna bolsa	
	PVC Esgoto	
	Anel de borracha 50mm - 2"	1pç
	Joelho 90 50 mm	1pç
	Lavatório de Uso Geral	
	PVC Acessórios	
	Sifão de copo p/ pia e lavatório 1" - 1.1/2"	1pç
	Válvula p/ lavatório e tanque 1"	1pç
	PVC Esgoto	
	Curva 90 curta 40 mm	1pç
	Joelho 90 c/anel p/ esgoto secundário 40 mm - 1.1/2"	1pç
	Tubo rígido c/ ponta lisa 40 mm	0.6m
	Lavatório retangular	
	Mictório	
	Mictório de Válvula de Descarga- DN 75mm	
	PVC Acessórios	
	Sifão flexível p/ Mictório 1.1/4"- 2"	1pç
	PVC Esgoto	
	Anel de borracha 50mm - 2"	1pç
	75mm - 3"	2pç
	Joelho 90 75 mm	2pç
	Redução excêntrica 75 mm - 50 mm	1pç
	Tubo rígido c/ ponta lisa 75 mm - 3"	0.6m
	Ramais de Ventilação	
	PVC Esgoto	
	Anel de borracha 50mm - 2"	3pç
	Joelho 90 50 mm	1pç
	Tê sanitário 50 mm - 50 mm	1pç
	Vaso Sanitário c/ J90°	
	PVC Esgoto	
	Anel de borracha 100mm - 4"	1pç
	Joelho 90 100 mm	1pç
	Vedação p/ saída de vaso sanitário 100 mm	1pç
	Vaso sanitário c/ caixa acomplada	

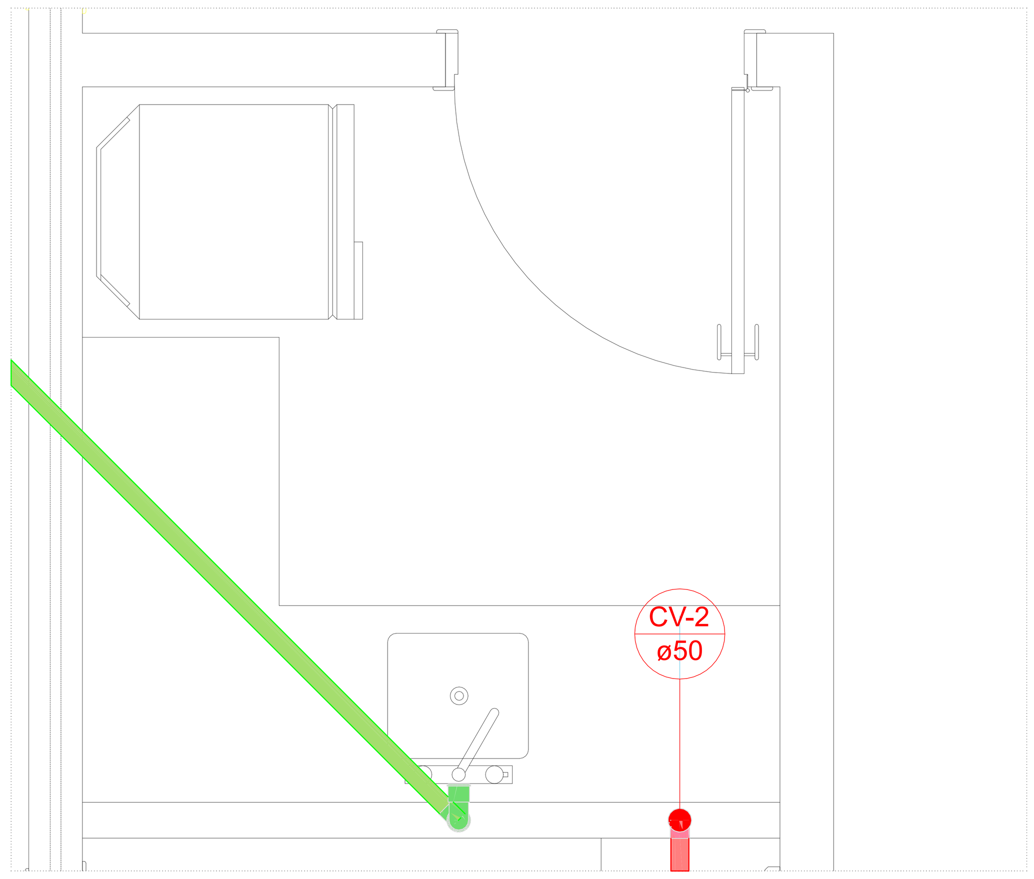

DETALHE SAN-3
1:25

Legenda - Pavimento	
	Joelho 90- coluna bolsa
	Pia de Cozinha Residencial com Sifão 50mm

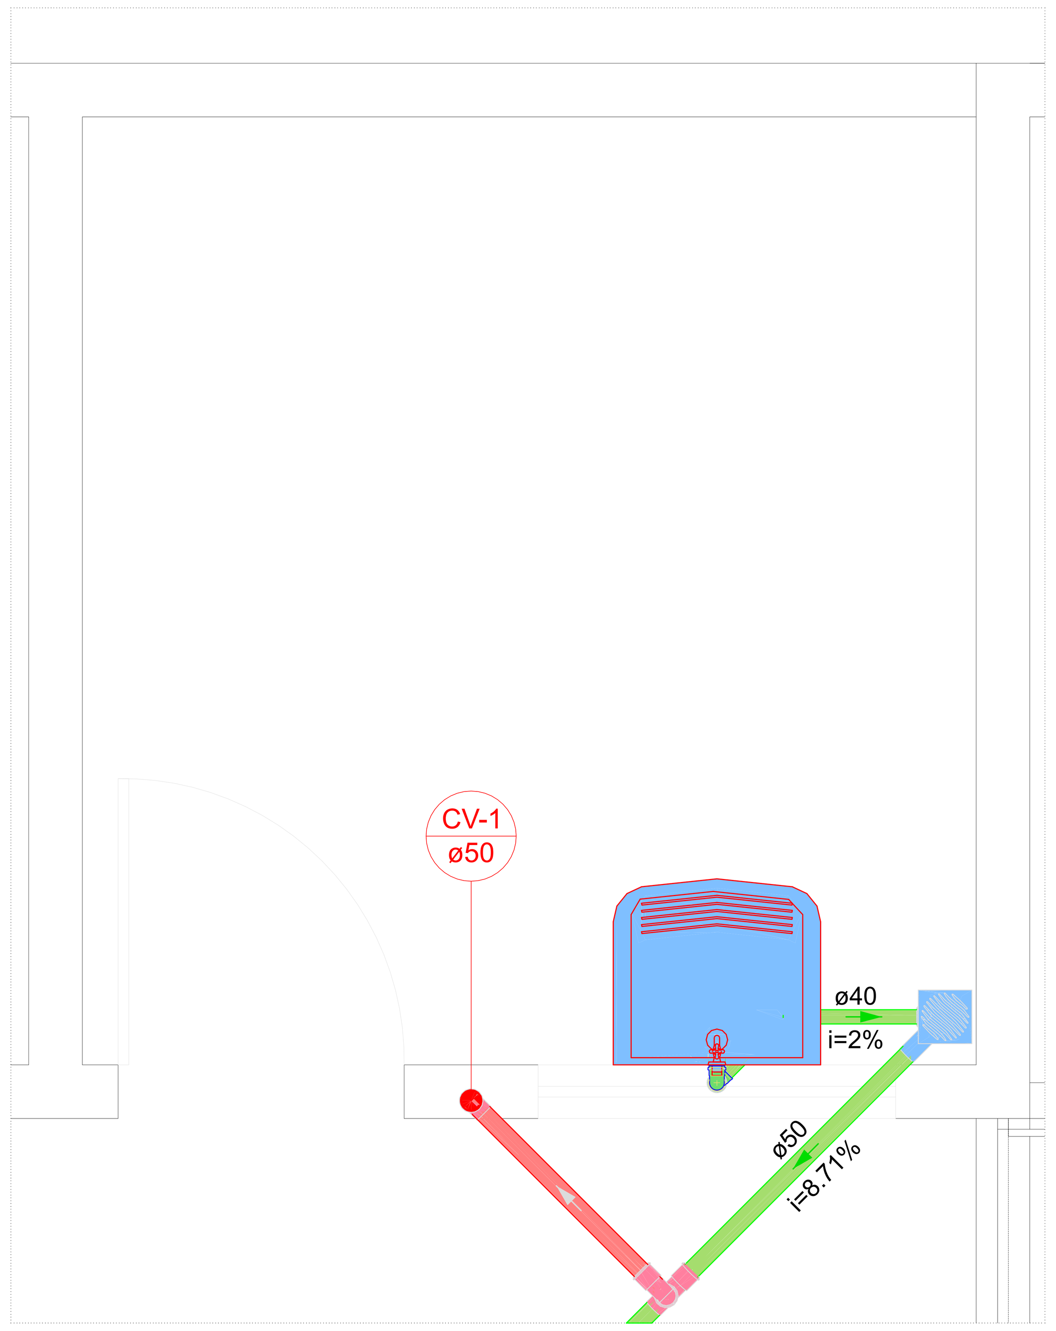

DETALHE SAN-1
1:25

Legenda - Pavimento	
	Caixa Sifonada
	Joelho 45
	Joelho 90- coluna bolsa
	Ramais de Ventilação
	Tanque
	Tanque de Lavar Roupas DN 40mm

PROJETO HIDROSANITÁRIO

PREFEITURA DE PARANAVAÍ
Rua Getúlio Vargas, 900 - Centro - Paranavaí - PR
Secretaria de Desenvolvimento Urbano

OBRA: REFORMA DE EDIFICAÇÃO INSTITUCIONAL EM ALVENARIA - NOVA SEDE DA PROCURADORIA GERAL DO MUNICÍPIO DE PARANAVAÍ
ENDEREÇO: RUA GUERINO POMIM, N°505 - VILA MARIA - LOTE 01, QUANDRA 04

RESPONSÁVEL TÉCNICO:
Digitally signed by NIKSON VIDAL NASCIMENTO:08380196929
Date: 2026.03.05 09:08:22 -03'00'
Eng. Civil Nikson Vidal Nascimento CREA-PR: 186476/D

PRANCHA:
DETALHAMENTO - SANITÁRIO

PAVIMENTO: Térreo
UNIDADE: indicada
REVISÃO: R-0
PROPRIETÁRIO: Prefeitura Municipal de Paranavaí Pr
DESENHO: João Marroni
DATA: 23/01/2026
FOLHA 03 / 03

Desenhado na Versão Acadêmica do ZWCAD
Desenhado na Versão Acadêmica do ZWCAD
Desenhado na Versão Acadêmica do ZWCAD