Desenhado na Versão Acadêmica do ZWCAD

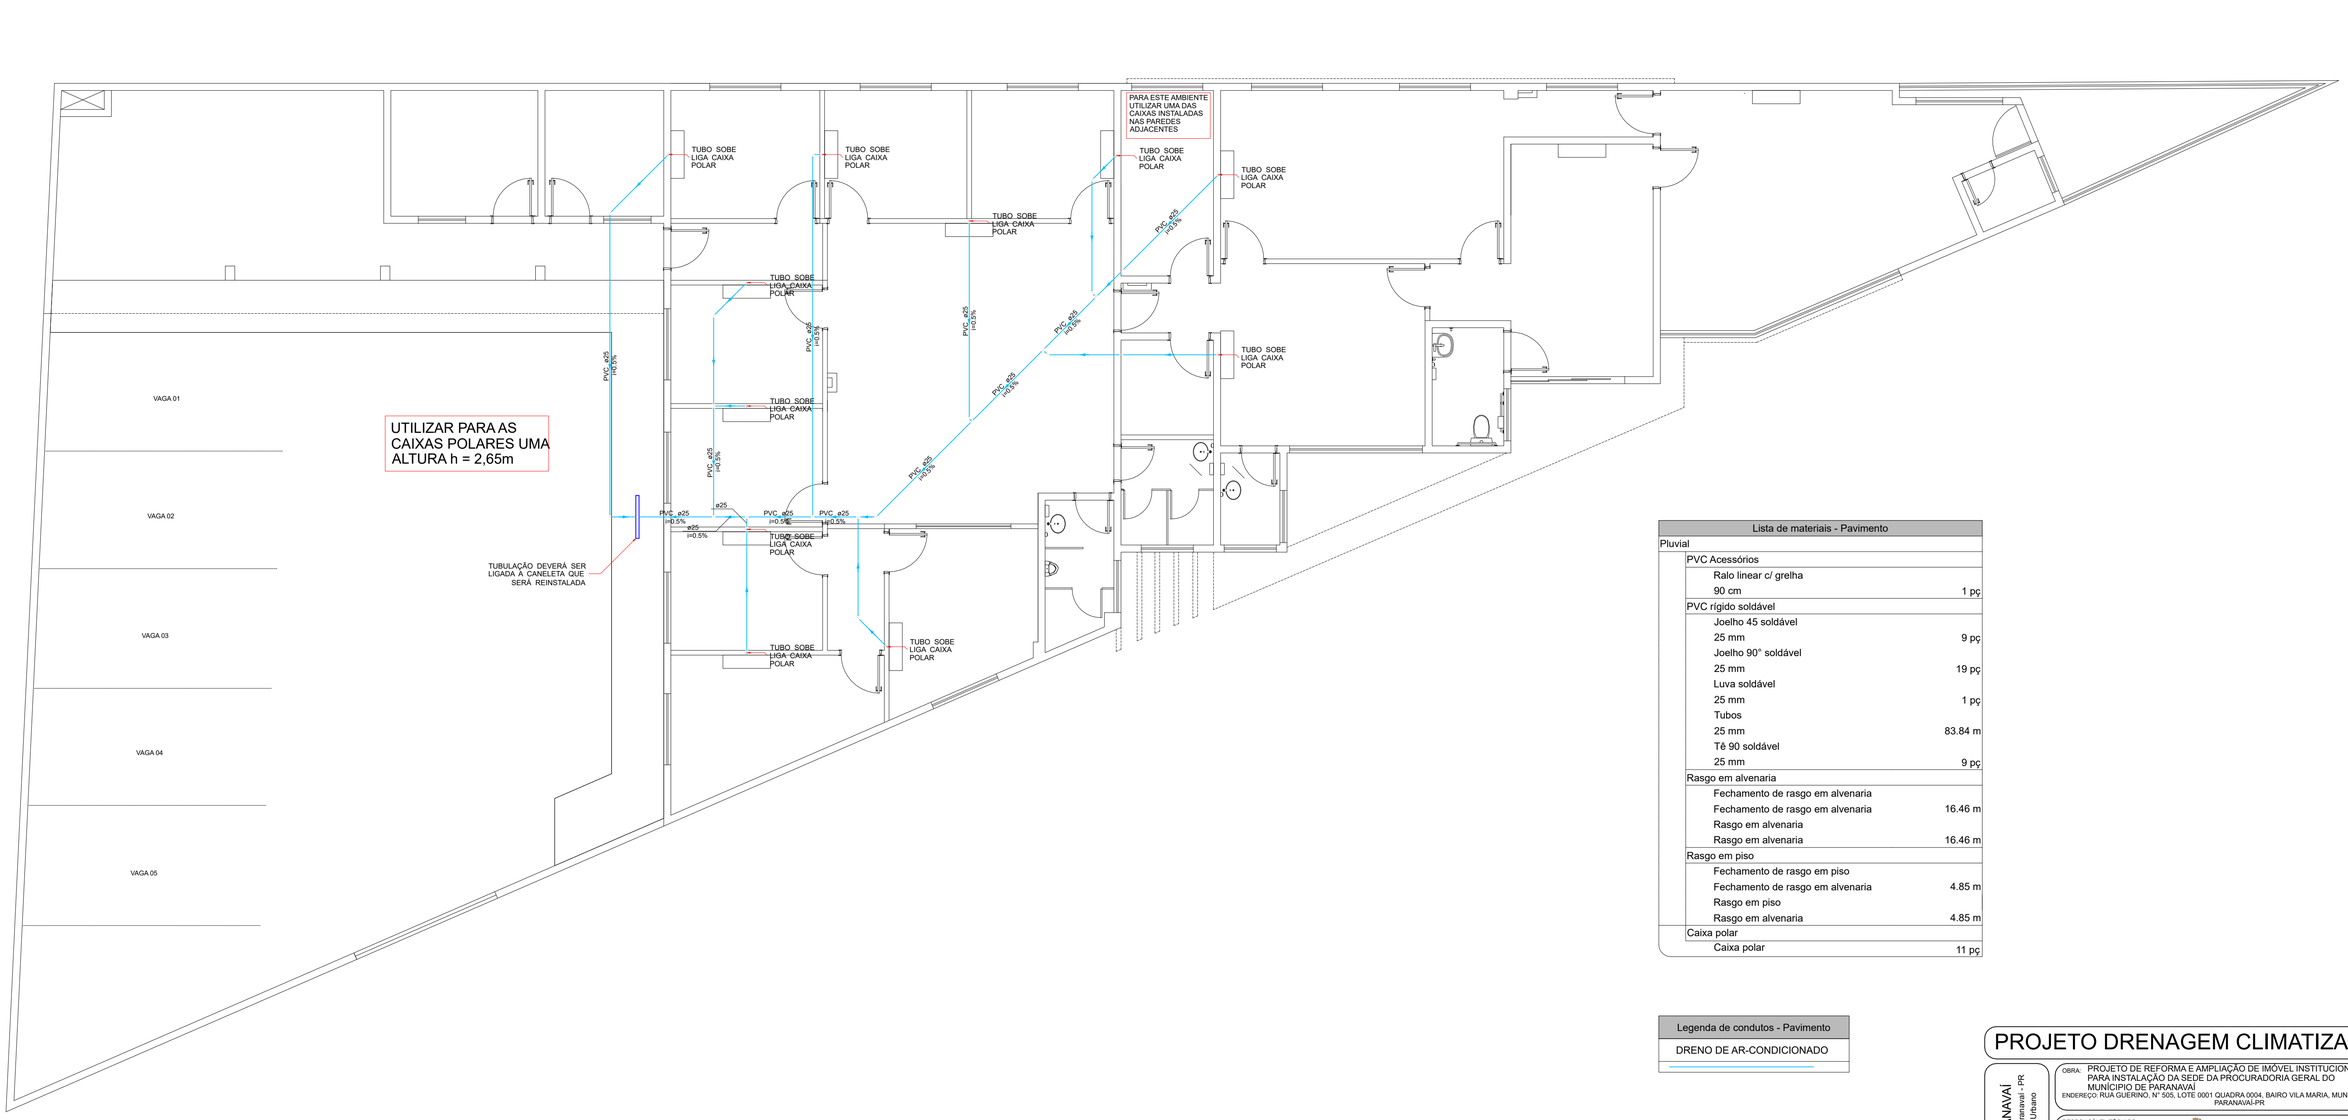

Lista de materiais - Pavimento	
Pluvial	
PVC Acessórios	
Ralo linear c/ grelha	
90 cm	1 pç
PVC rígido soldável	
Joelho 45 soldável	
25 mm	9 pç
Joelho 90° soldável	
25 mm	19 pç
Luva soldável	
25 mm	1 pç
Tubos	
25 mm	83.84 m
Tê 90 soldável	
25 mm	9 pç
Rasgo em alvenaria	
Fechamento de rasgo em alvenaria	
Fechamento de rasgo em alvenaria	16.46 m
Rasgo em alvenaria	
Rasgo em alvenaria	16.46 m
Rasgo em piso	
Fechamento de rasgo em piso	
Fechamento de rasgo em alvenaria	4.85 m
Rasgo em piso	
Rasgo em alvenaria	4.85 m
Caixa polar	
Caixa polar	11 pç

Legenda de condutos - Pavimento
DRENO DE AR-CONDICIONADO

PROJETO DRENAGEM CLIMATIZAÇÃO

PREFEITURA DE PARANAVAÍ
Rua Getúlio Vargas, 900 - Centro - Paranavaí - PR
Secretaria de Desenvolvimento Urbano

OBRA: PROJETO DE REFORMA E AMPLIAÇÃO DE IMÓVEL INSTITUCIONAL PARA INSTALAÇÃO DA SEDE DA PROCURADORIA GERAL DO MUNÍCIPIO DE PARANAVAÍ
ENDEREÇO: RUA GUERINO, N° 505, LOTE 0001 QUADRA 0004, BAIRO VILA MARIA, MUNICÍPIO DE PARANAVAÍ-PR

RESPONSÁVEL TÉCNICO: Digitally signed by NIKSON VIDAL NASCIMENTO:05880196929 Date: 2025.04.15 15:36:31 -03'00'
Eng. Civil Nikson Vidal Nascimento — CREA-PR: 186476/D

PRANCHA: DISTRIBUIÇÃO DE REDE DE DRENAGEM CLIMATIZAÇÃO

PAVIMENTO: Pav. | UNIDADE: indicada | REVISÃO: R-0

PROPRIETÁRIO: Prefeitura Municipal de Paranavaí Pr

DESENHO: Nikson Vidal | DATA: 03/03/2025 | FOLHA 01 / 01

Desenhado na Versão Acadêmica do ZWCAD