




PLANTA
área 654,11m²
escala 1:100

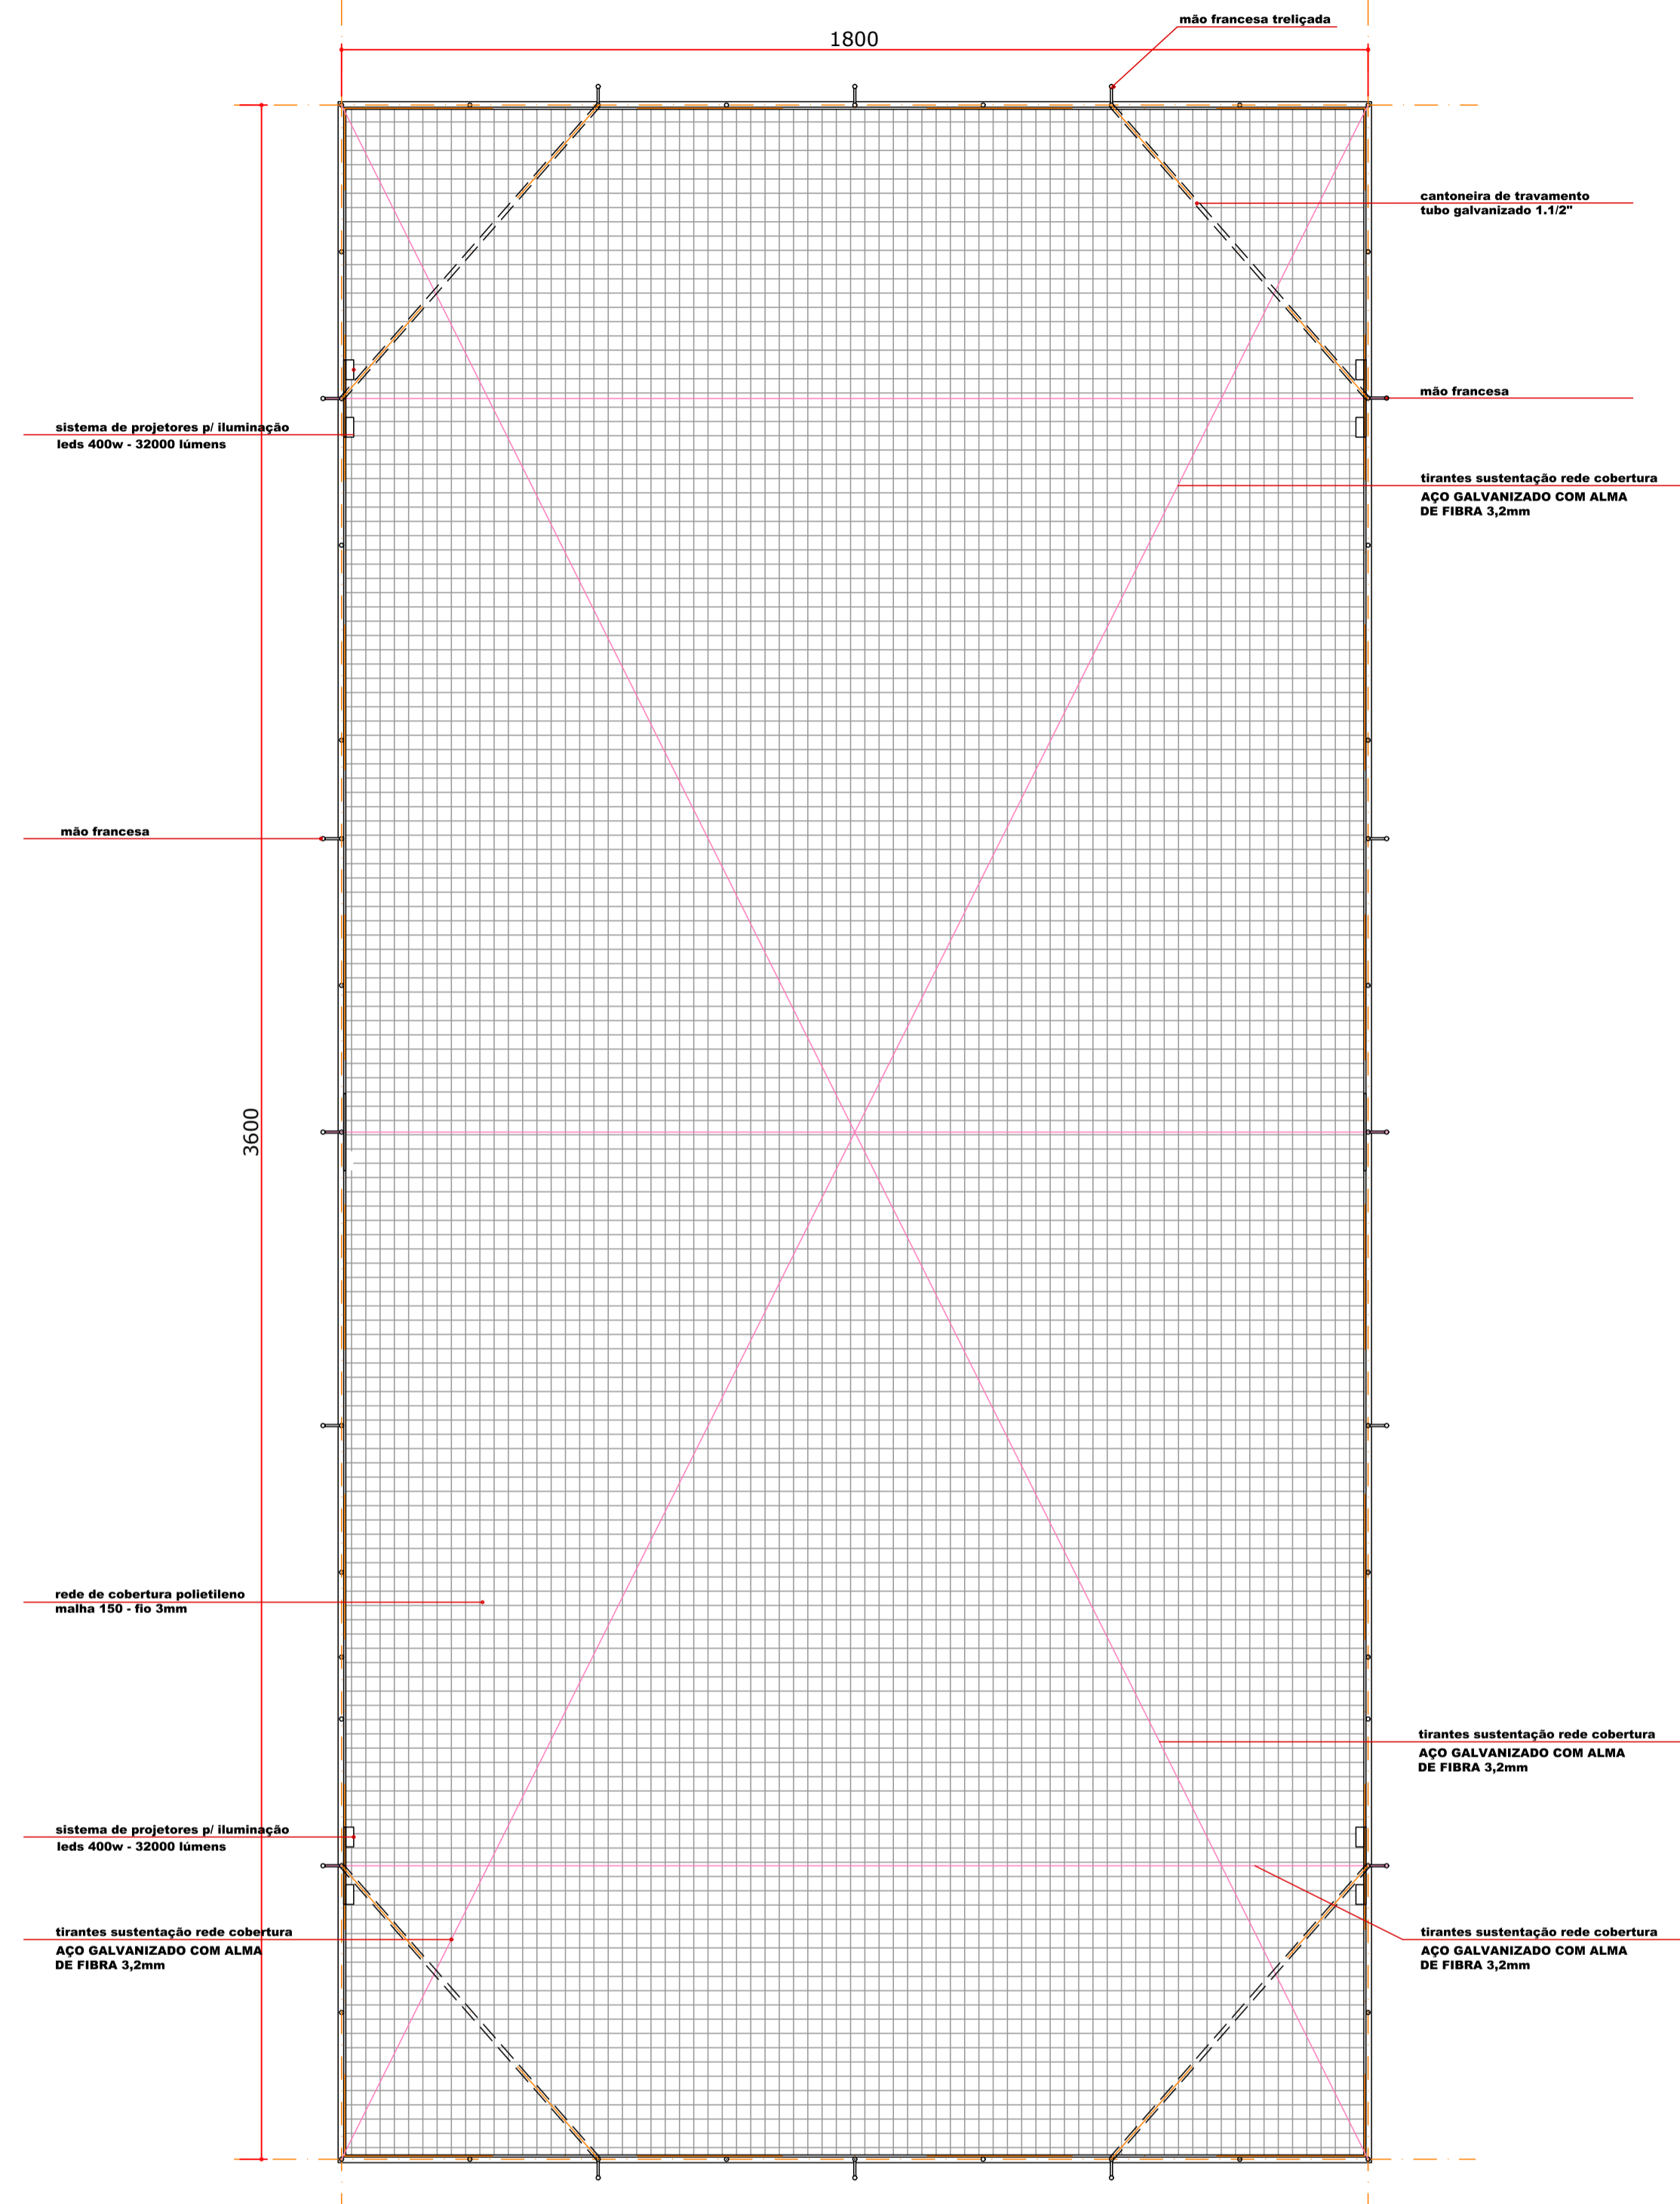


COBERTURA
escala 1:100

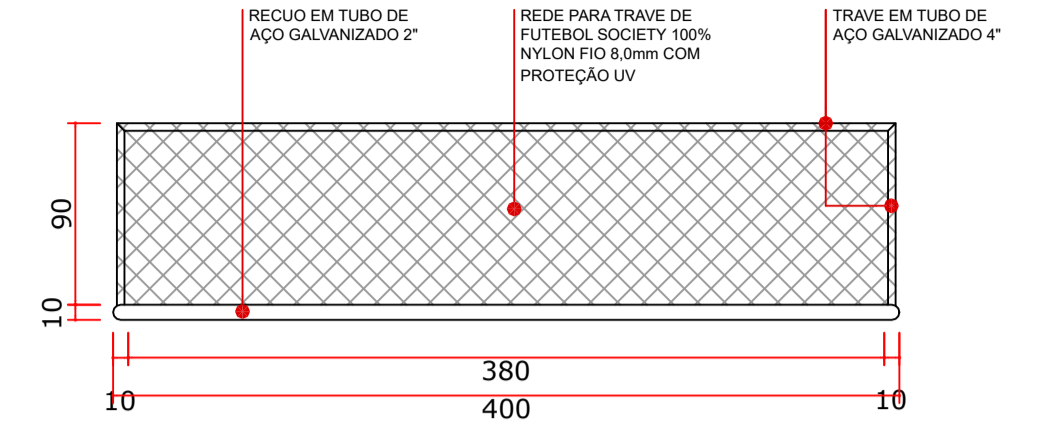

PLANTA TRAVE
sem escala

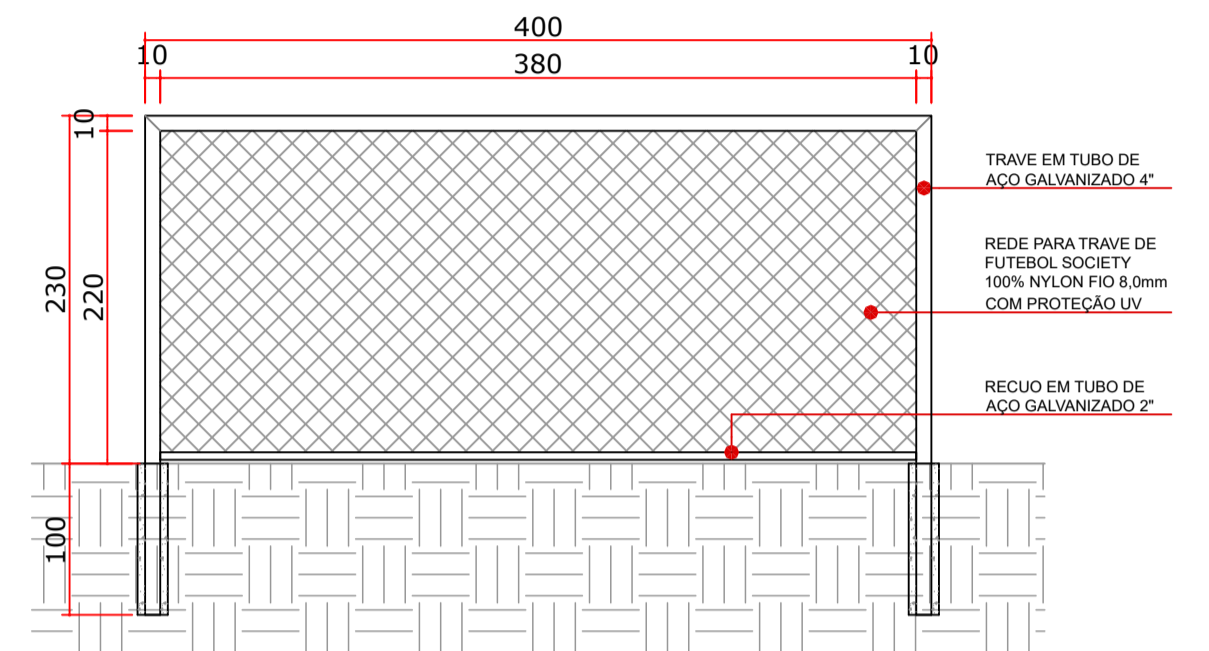


VISTA TRAVE
sem escala

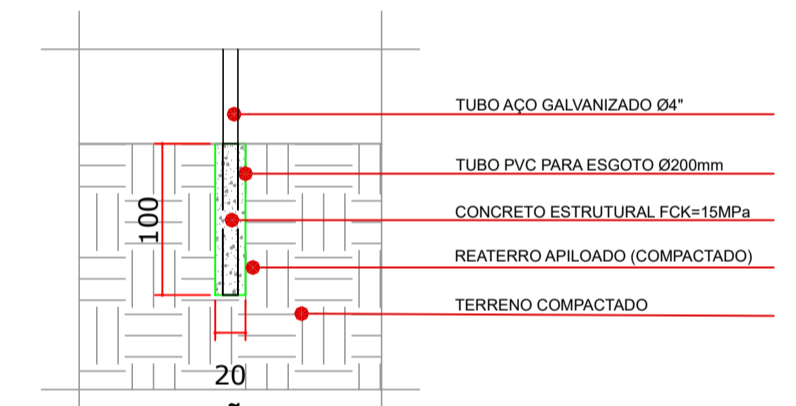


FUNDAÇÃO TRAVE
sem escala



VISTA PORTÃO ACESSO
sem escala

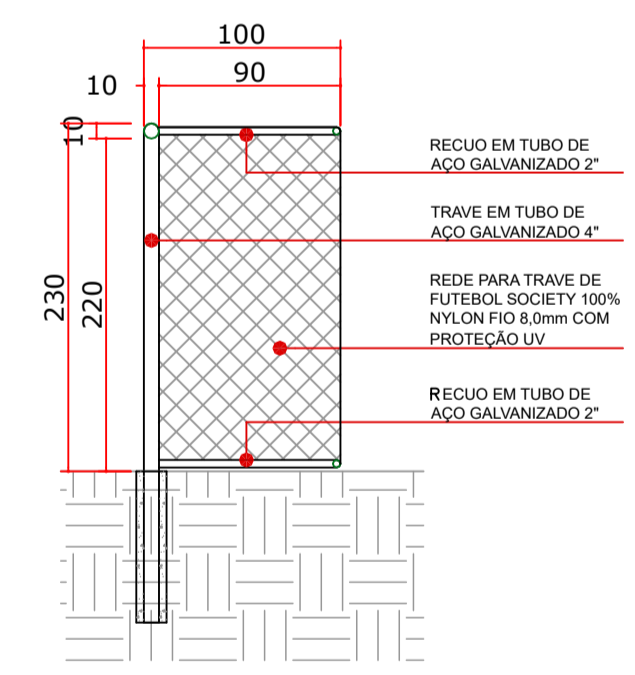


CORTE TRAVE
sem escala

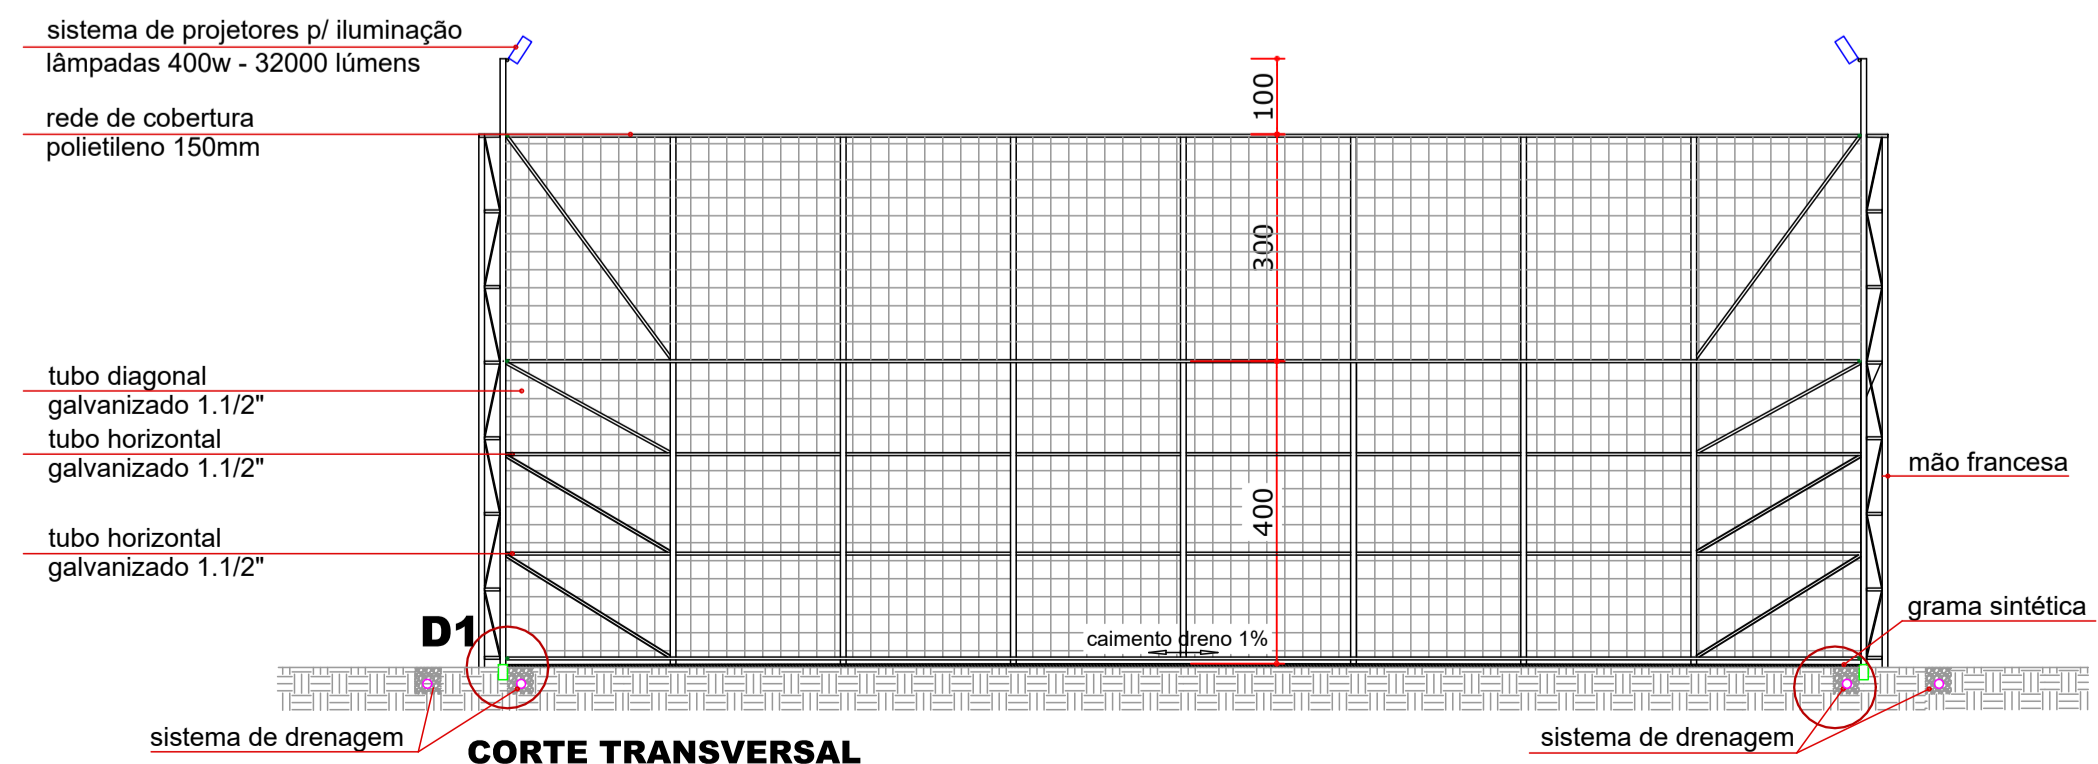

CORTE TRANSVERSAL
escala 1:100

OBSERVAÇÃO:
O acesso para a quadra será feito através de um portão de 1m x 2,20m cuja localização obdecerá ao projeto de implantação. Para instalação da iluminação deve-se prever um ponto de energia trifásica próximo aos limites da quadra.

 <p>GOVERNO DO ESTADO DO PARANÁ SEDU - SECRETARIA DO DESENVOLVIMENTO URBANO SERVIÇO SOCIAL AUTÔNOMO PARANACIDADE</p>		<p>.../.../2021</p>
<p>PROPRIETÁRIO: SERVIÇO SOCIAL AUTÔNOMO PARANACIDADE</p> <p>OBRA: MEU CAMPINHO</p> <p>LOCAL:</p>	<p>MUNICÍPIO:</p> <p>ESCRITÓRIO REGIONAL:</p> <p>TIPO: CONSTRUÇÃO REFORMA</p>	<p>PROJETO: ARQUITETÔNICO</p> <p>REFERÊNCIA: CANCHA FUTEBOL SINTÉTICO</p>
<p>AUTOR DO PROJETO / REGISTRO PROF: ARQ. HELIO ROBERTO MARZALEK JR. CAU/A113575-8</p>	<p>DESENHO: HELIO</p> <p>DATA: MAIO/2021</p> <p>ESCALA DO DESENHO: INDICADA</p> <p>ARQUIVO: ARQ_MEU_CAMPINHO_2021_R01</p>	<p>ARQ 03/07</p>