



**CAIXA CAPTAÇÃO DE CONCRETO  
DETALHE DE INSTALAÇÃO**  
sem escala

DRENAGEM - DETALHES  
SEM ESCALA

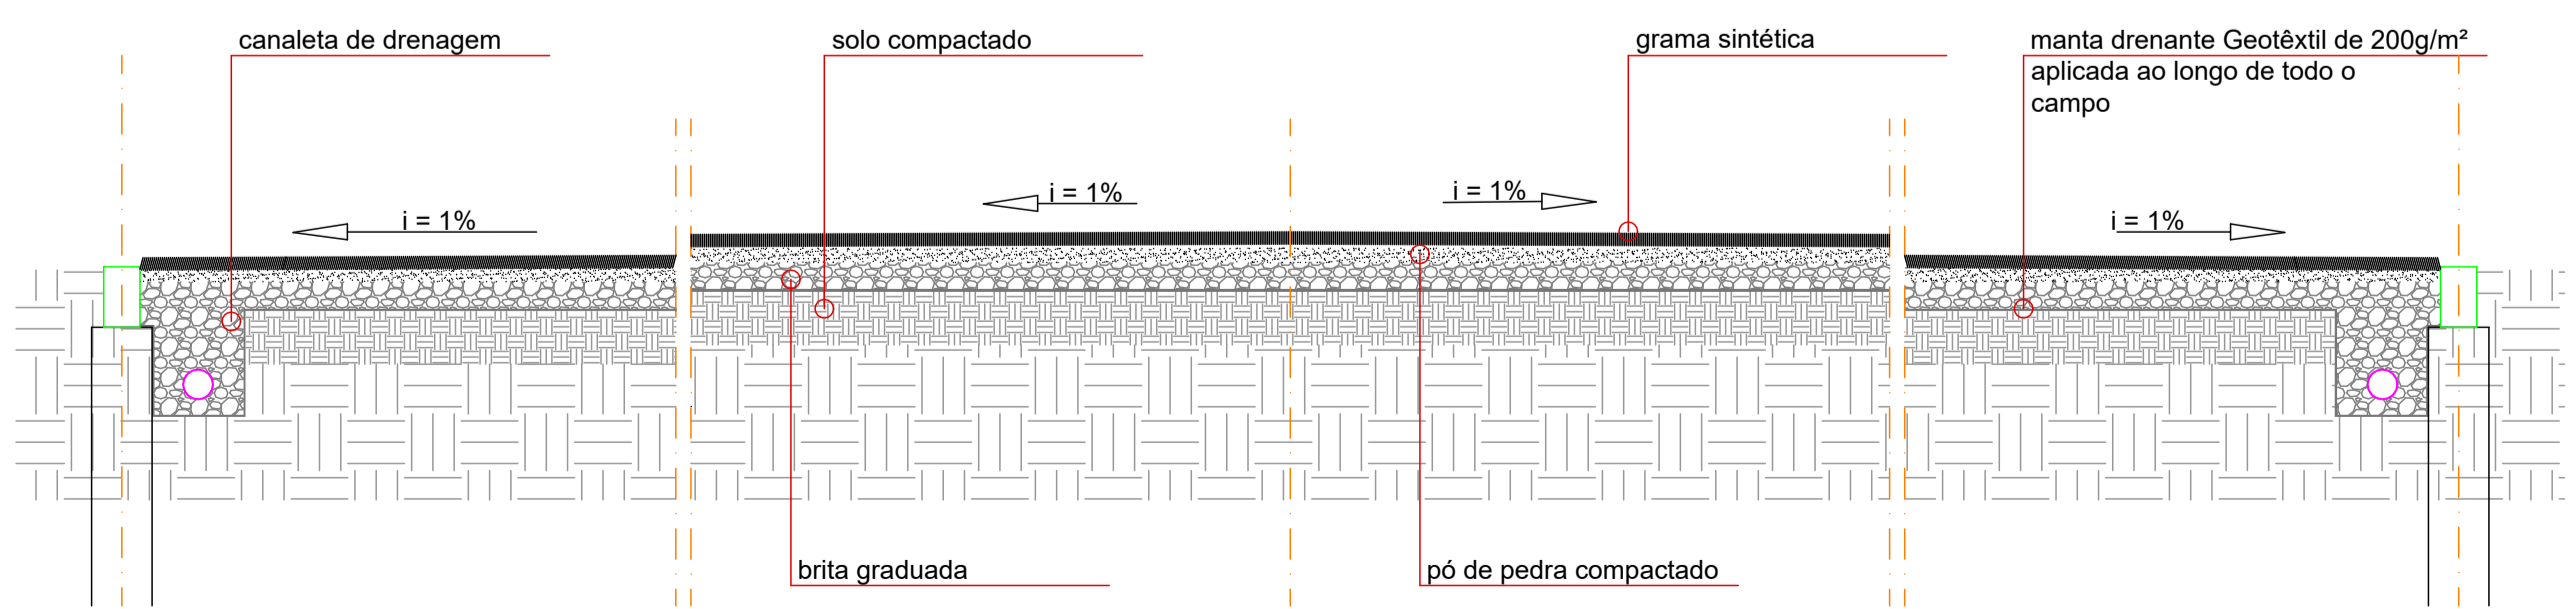

**CORTE TRANSVERSAL - DETALHE DRENAGEM INTERNA**  
Escala: 1/100

 <p><b>GOVERNO DO ESTADO DO PARANÁ</b> SEDU - SECRETARIA DO DESENVOLVIMENTO URBANO SERVIÇO SOCIAL AUTÔNOMO PARANACIDADE</p>		<p>PROPRIETÁRIO: SERVIÇO SOCIAL AUTÔNOMO PARANACIDADE</p> <p>OBRA: MEU CAMPINHO</p> <p>LOCAL:</p> <p>AUTOR DO PROJETO / REGISTRO PROF.: ARQ. HELIO ROBERTO MARZALEK JR. CAU/A113575-8</p>	<p>MUNICÍPIO:</p> <p>ESCRITÓRIO REGIONAL:</p> <p>TIPO: CONSTRUÇÃO REFORMA</p> <p>PROJETO: <b>ARQUITETÔNICO</b></p> <p>REFERÊNCIA: <b>CANCHA FUTEBOL SINTÉTICO. DRENAGEM</b></p> <p>DESENHO: HELIO DATA: MAIO/2021 ESCALA DO DESENHO: INDICADA ARQUIVO: ARQ. MEU CAMPINHO_2021_R01</p>
		<p>ARQ. <b>04/07</b></p>	