



API 01 - CORTE AA'
esc.:1/100

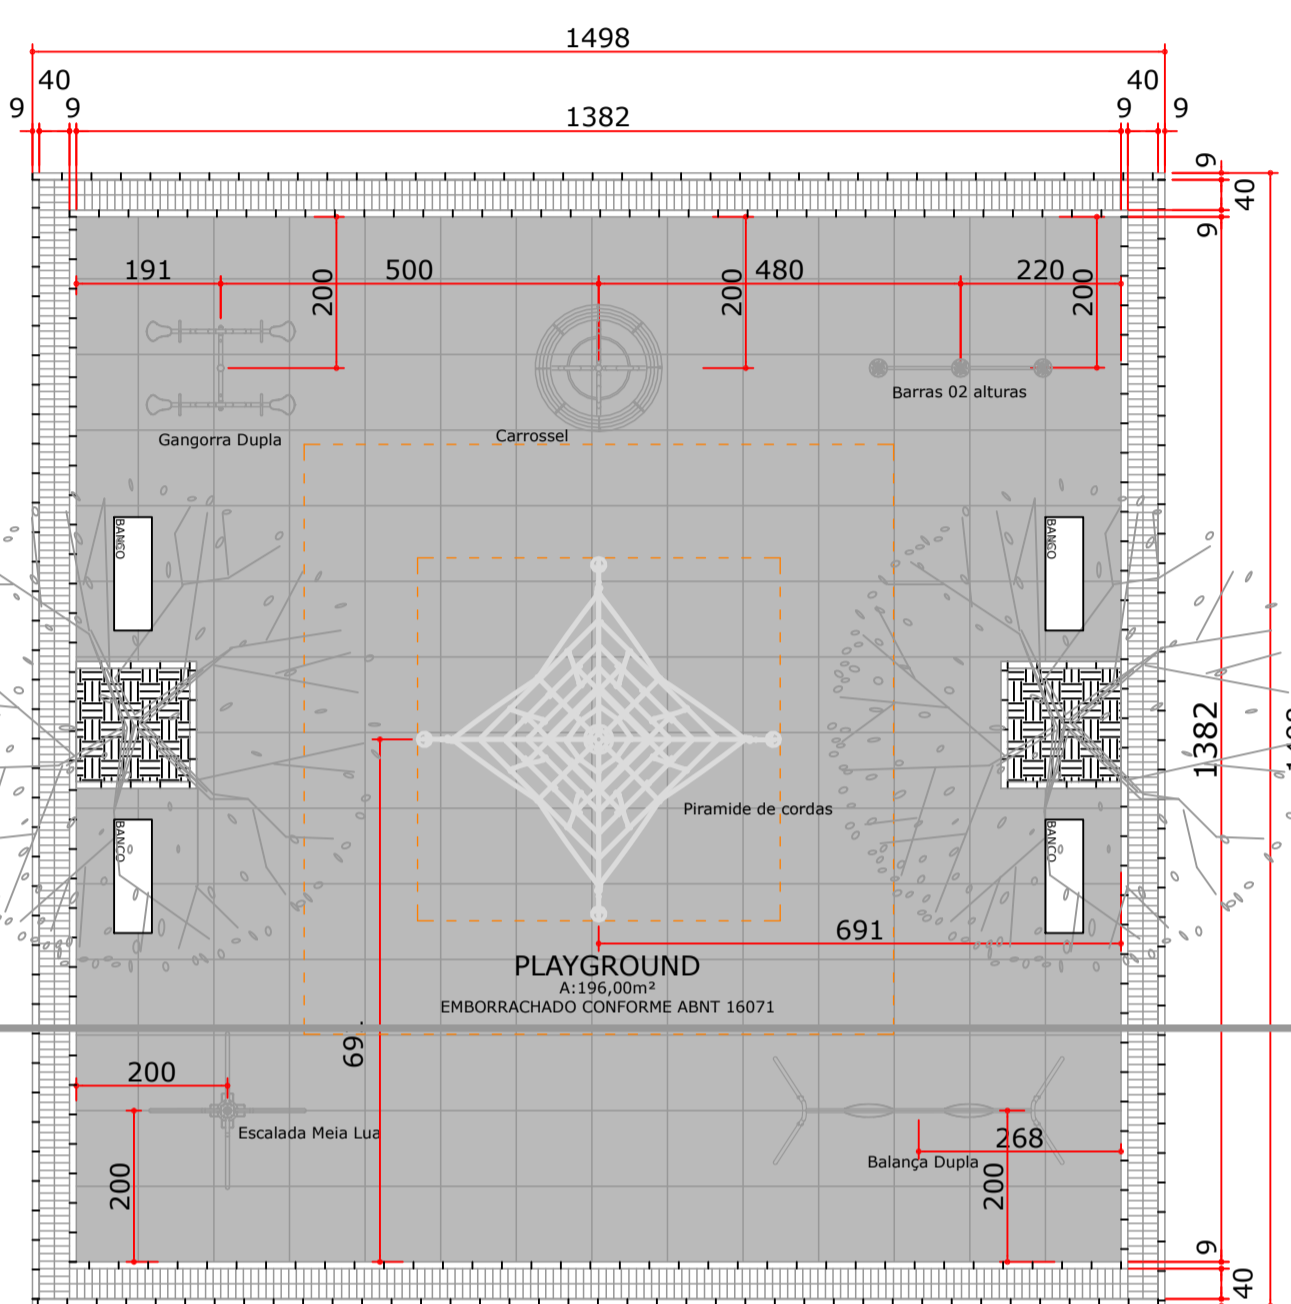

API 01 - PLANTA BAIXA
esc.:1/100



ÁREA TOTAL: 224,40m²
ÁREA DE PISO MONOLÍTICO EMBORRACHADO: 183,00m²
ÁREA DE PISO DE PAVER DRENANTE: 23,05m²

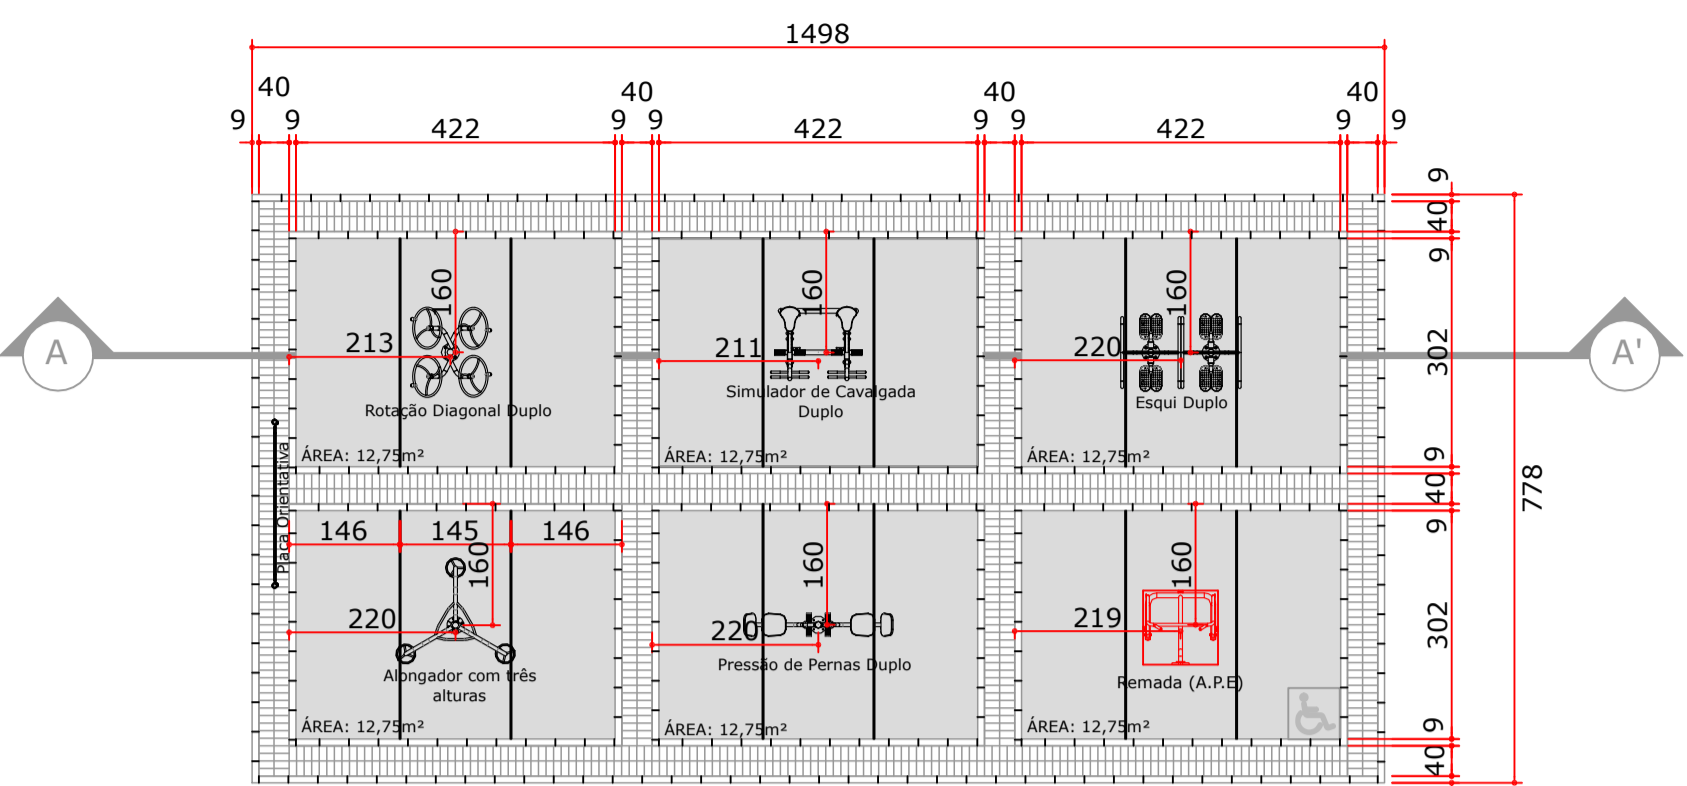


ATI - 04
esc.:1/100

ÁREA TOTAL: 116,55m²
ÁREA DE PISO DE CONCRETO: 76,50m²
ÁREA DE PISO DE BLOCO DE CONCRETO INTERTRAVADO DRENANTE: 28,00m²
ATI: 05un
ATI PNE: 01un

- LEGENDA
- PISO DE CONCRETO f=1%
 - PISO DE BLOCO DE CONCRETO INTERTRAVADO DRENANTE 10x20cm
 - FINCADIÑHA PRÉ MOLDADA 9x19x39cm
 - JUNTA DE DILATAÇÃO DE 1,5cm DE LARGURA COM 2,5cm DE PROFUNDIDADE. PREENCHER COM SELANTE IMPERMEÁVEL DE POLIURETANO RESISTENTE A INTERRUPÇÕES E RAIOS UV.

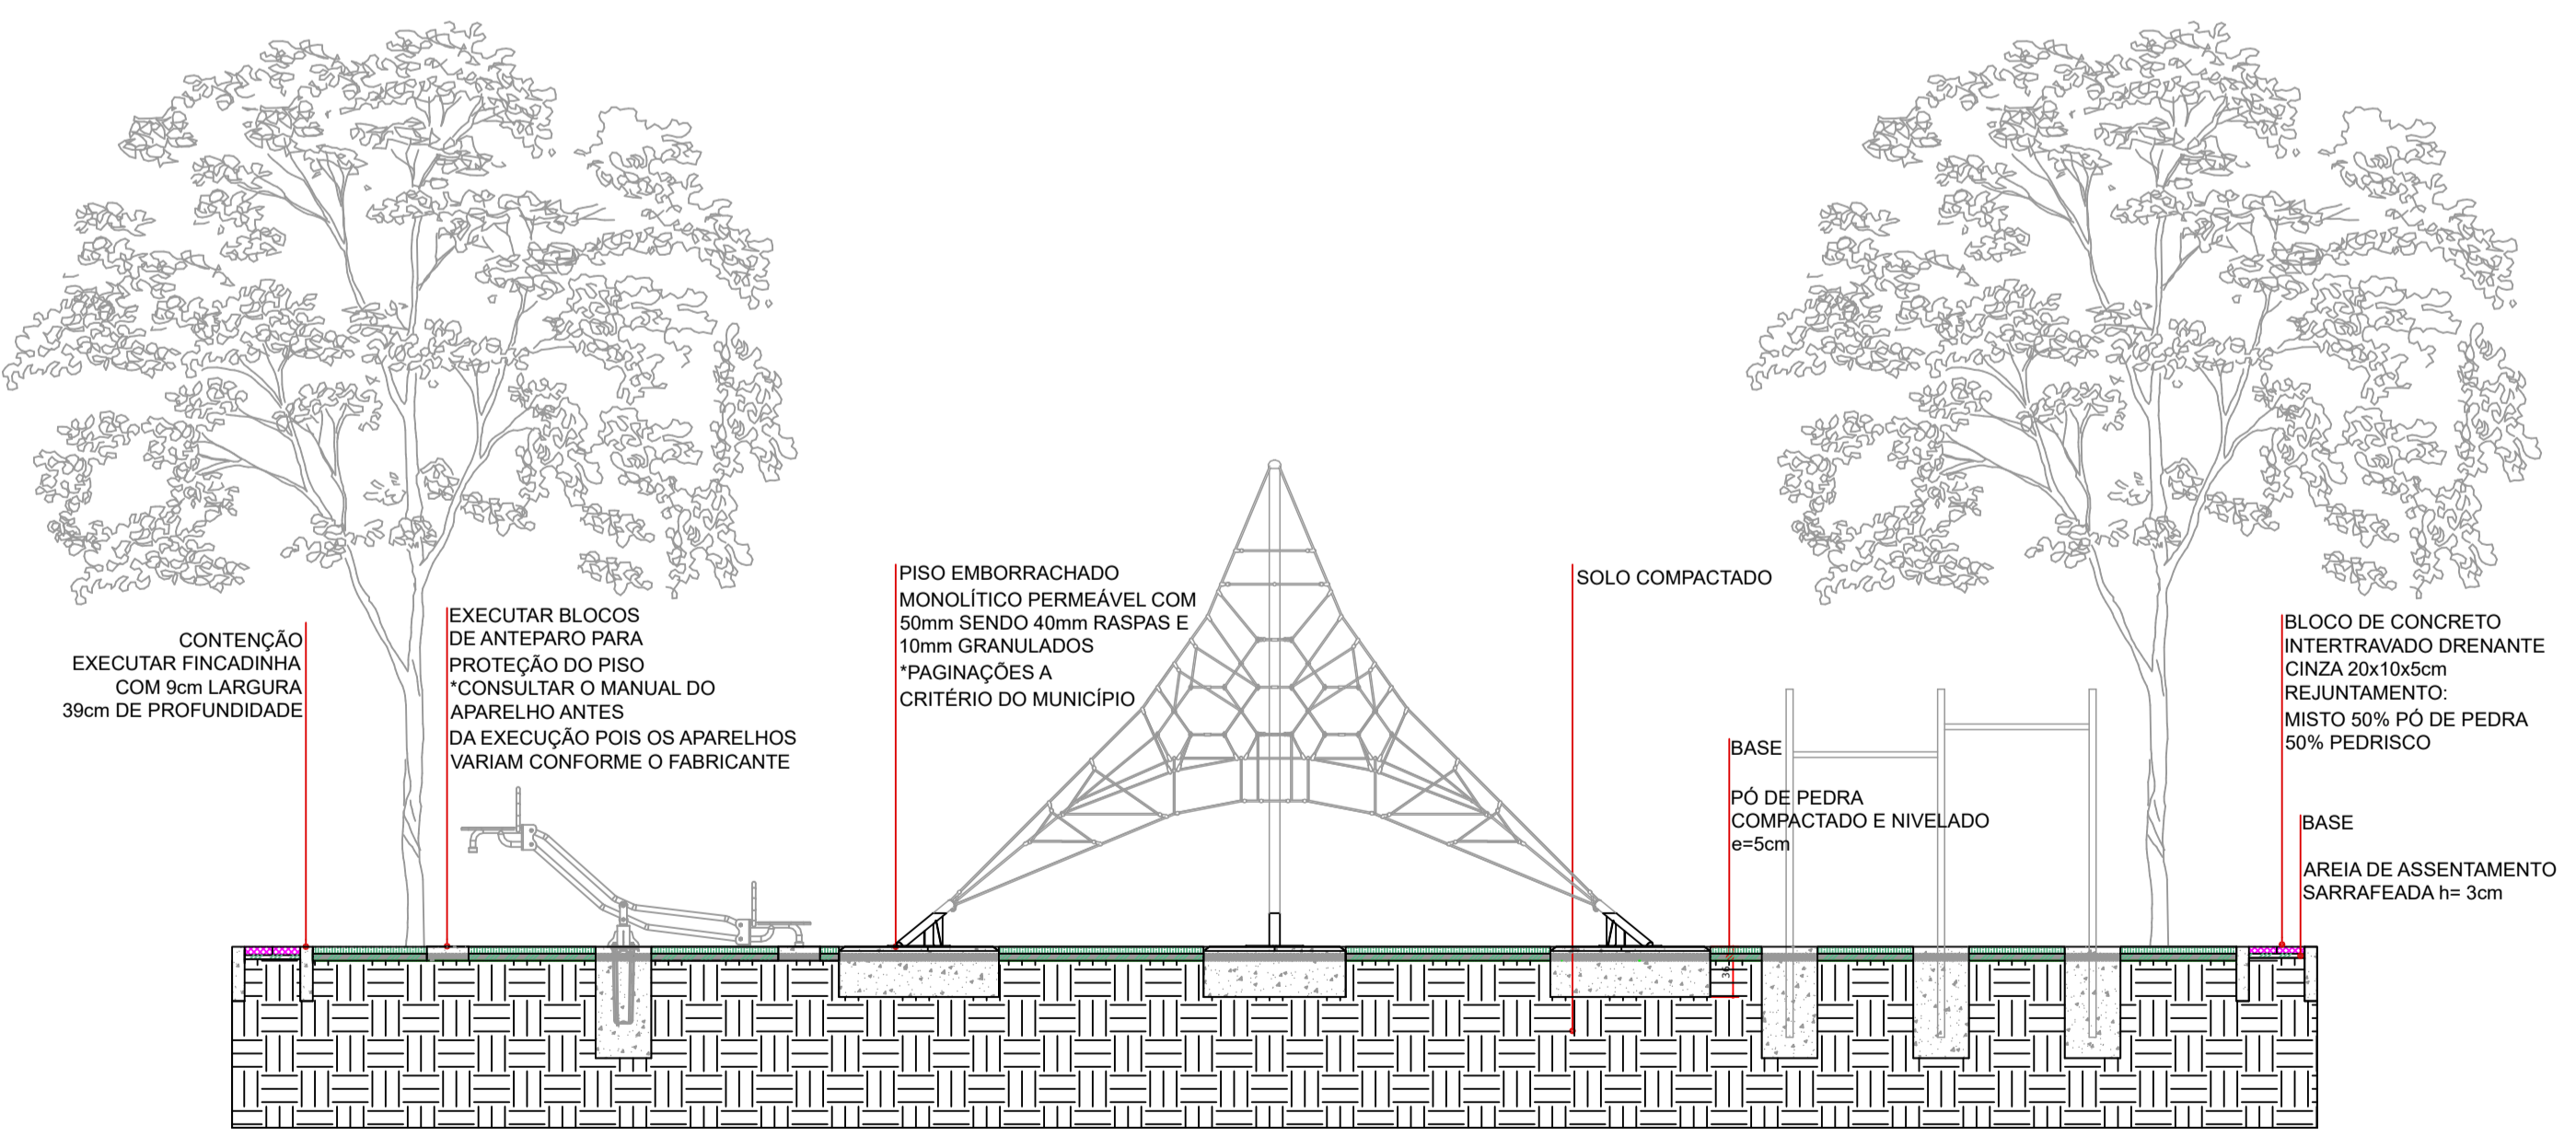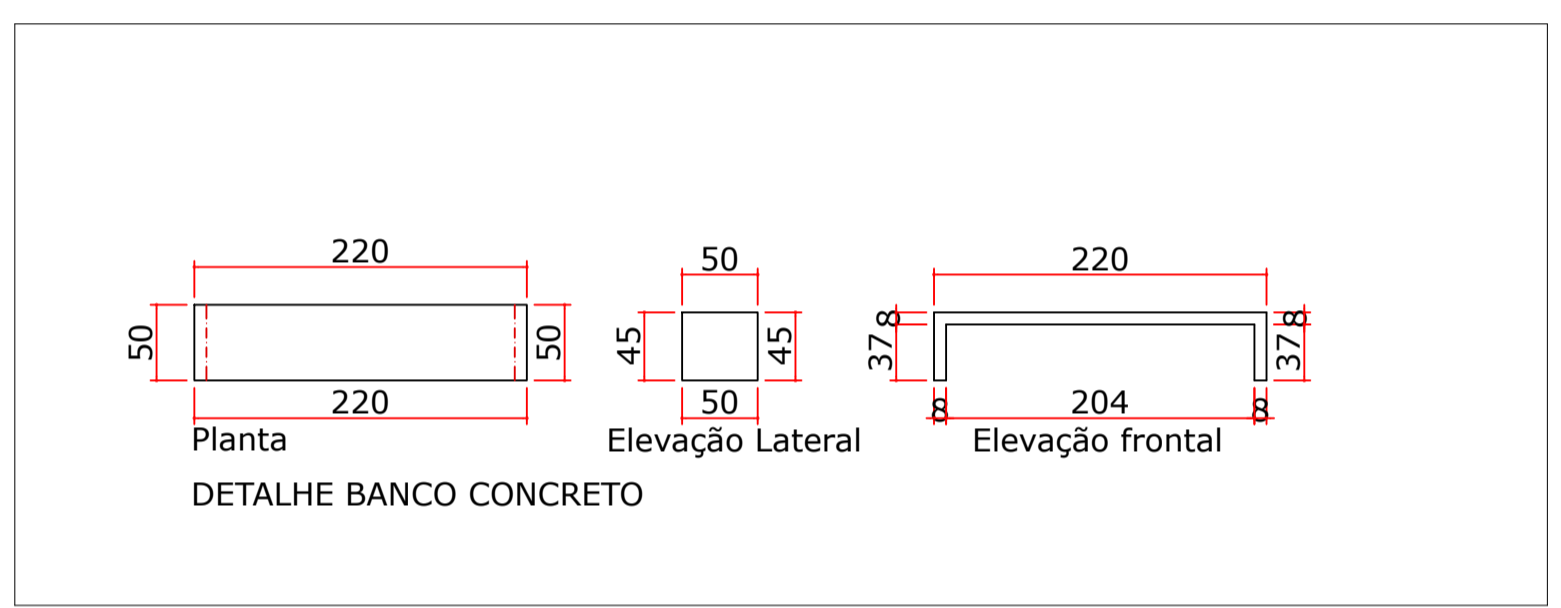

API 01 - CORTE AA' (continued)

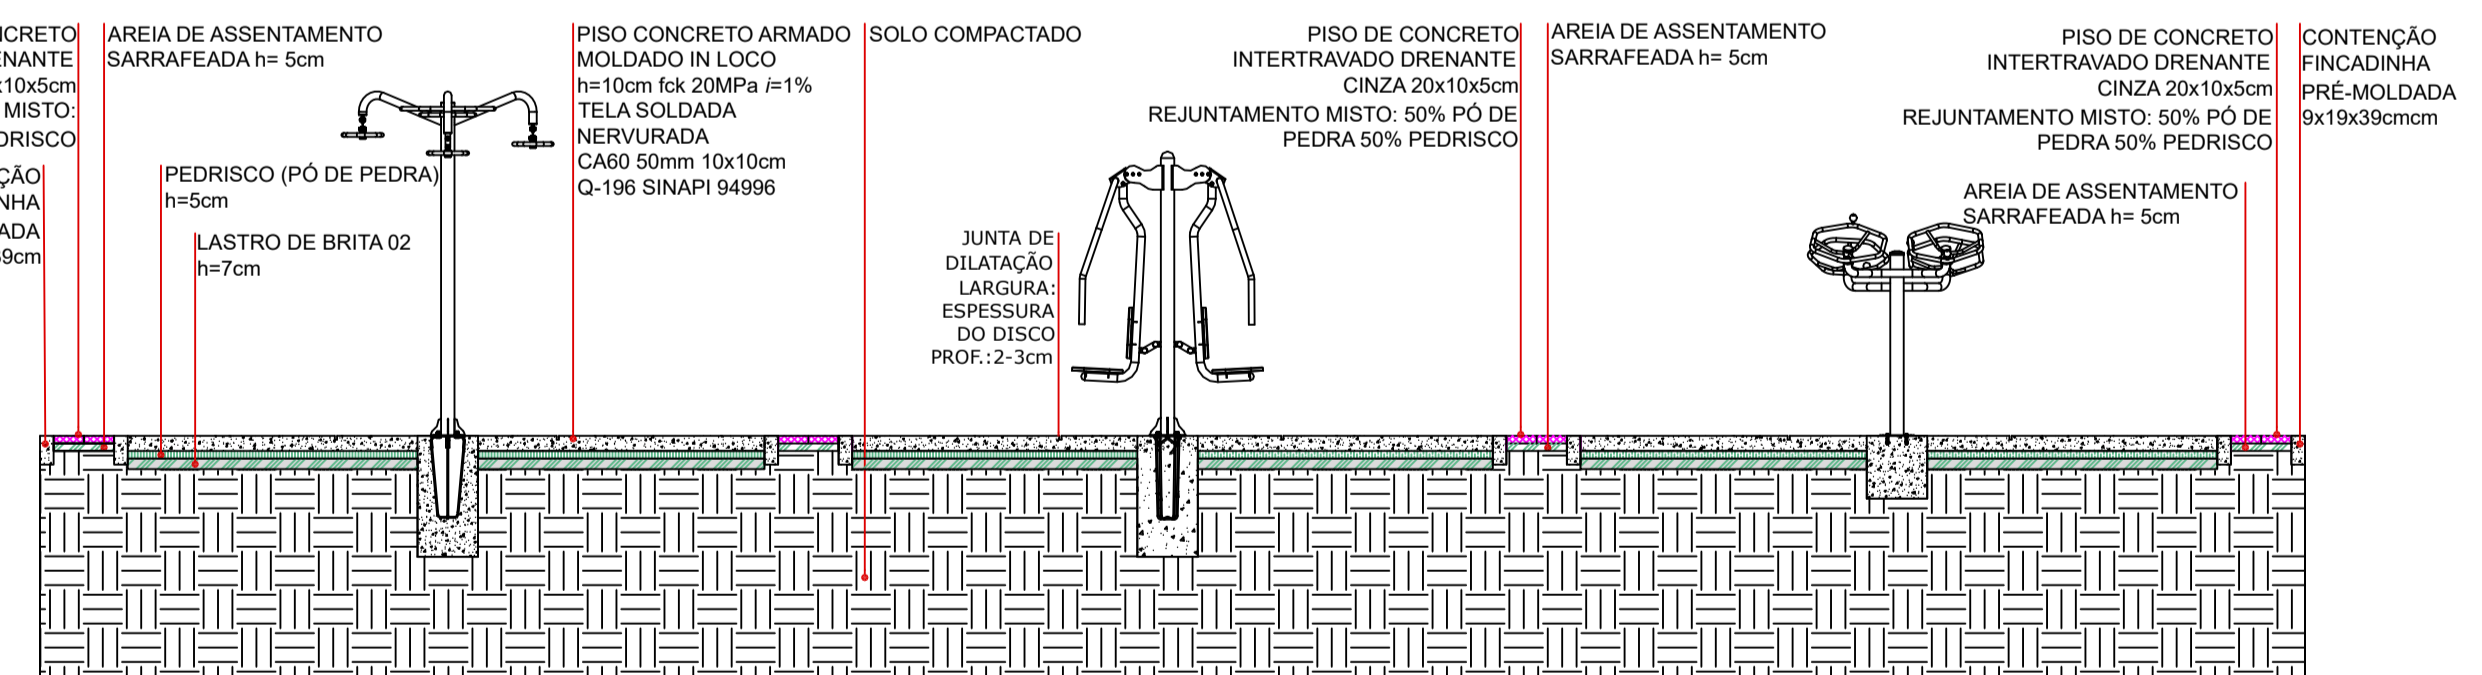

ATI 01, 02, 03, 04 - CORTE AA'
esc.:1/50

*BLOCOS DE EQUIPAMENTOS PODEM SER REPRESENTATIVOS. CABE AO RESPONSÁVEL TÉCNICO A ESCOLHA DOS MODELOS JUNTO AO FABRICANTE E DEVERÁ SEGUIR AS DEFINIÇÕES DE INSTALAÇÕES CONFORME MANUAL DO FABRICANTE.

INSTALAÇÃO DE EQUIPAMENTOS
TODOS OS EQUIPAMENTOS CONTEMPLADOS NESTE PROJETO, DEVERÃO SER INSTALADOS CONFORME INSTRUÇÕES DO MANUAL DO FABRICANTE E/OU FORNECEDOR.

INSTALAÇÃO DE EQUIPAMENTOS
TODOS OS EQUIPAMENTOS CONTEMPLADOS NESTE PROJETO, DEVERÃO SER INSTALADOS CONFORME INSTRUÇÕES DO MANUAL DO FABRICANTE E/OU FORNECEDOR.

GOVERNO DO ESTADO DO PARANÁ
SEDU - SECRETARIA DO DESENVOLVIMENTO URBANO
SERVIÇO SOCIAL AUTÔNOMO PARANACIDADE

PROPRIETÁRIO: SERVIÇO SOCIAL AUTÔNOMO PARANACIDADE
MUNICÍPIO: MEU CAMPINHO

OBRA: MEU CAMPINHO
ESCRITÓRIO REGIONAL: CONSTRUÇÃO REFORMA

LOCAL: ARQUITETÔNICO

AUTOR DO PROJETO / REGISTRO PROF: ARQ. HELIO ROBERTO MARZALEK JR. CAU/A113575-8
PROJETO REFERÊNCIA: API - PLAYGROUND COM CERCA

DESENHO: HELIO
DATA: MAIO/2021
ESCALA DO DESENHO: INDICADA
ARQUIVO: ARQ. MEU CAMPINHO_2021_R01

ARQ 05/07