

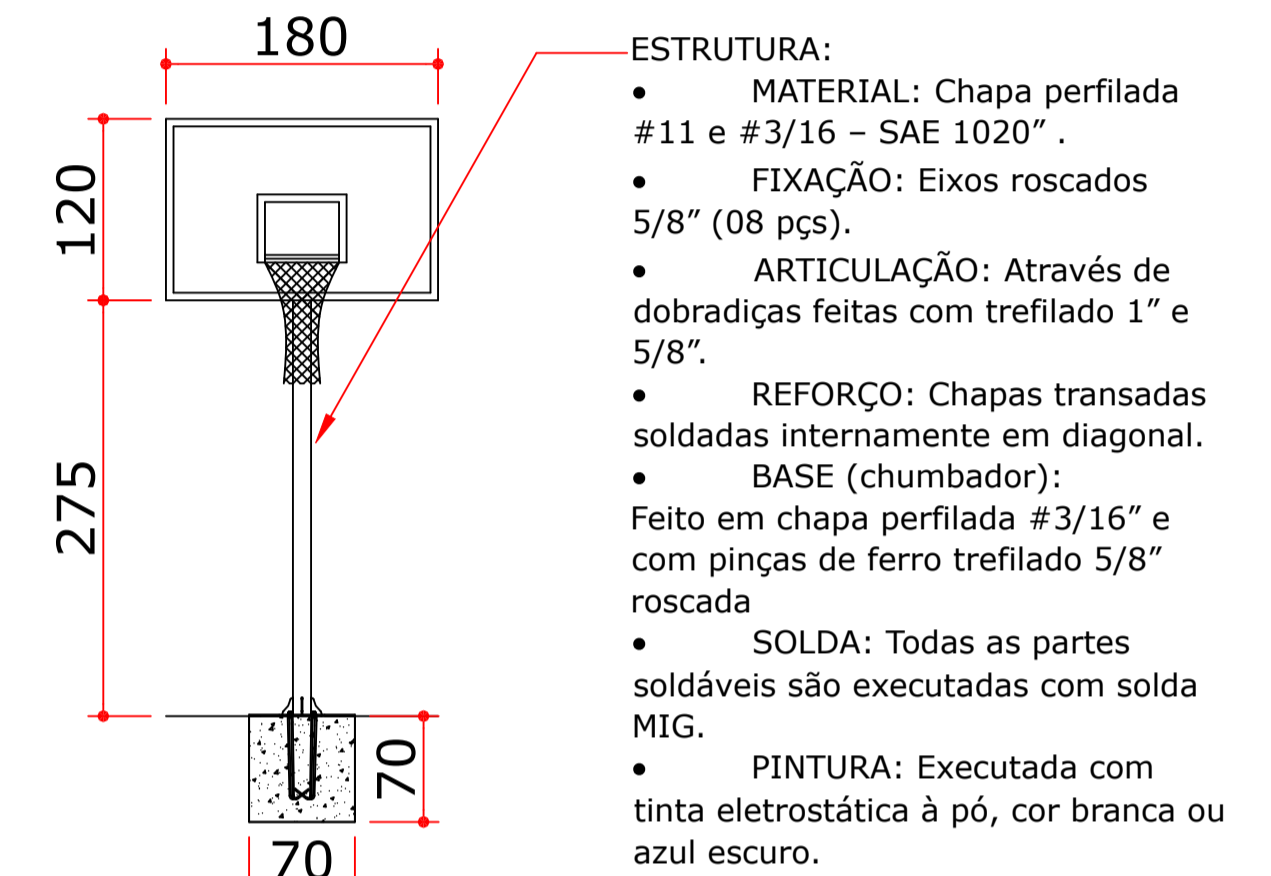


MEIA QUADRA DE BASQUETE/QUADRA POLIESPORTIVA - FUNDAÇÃO TABELAS esc.: 1/50

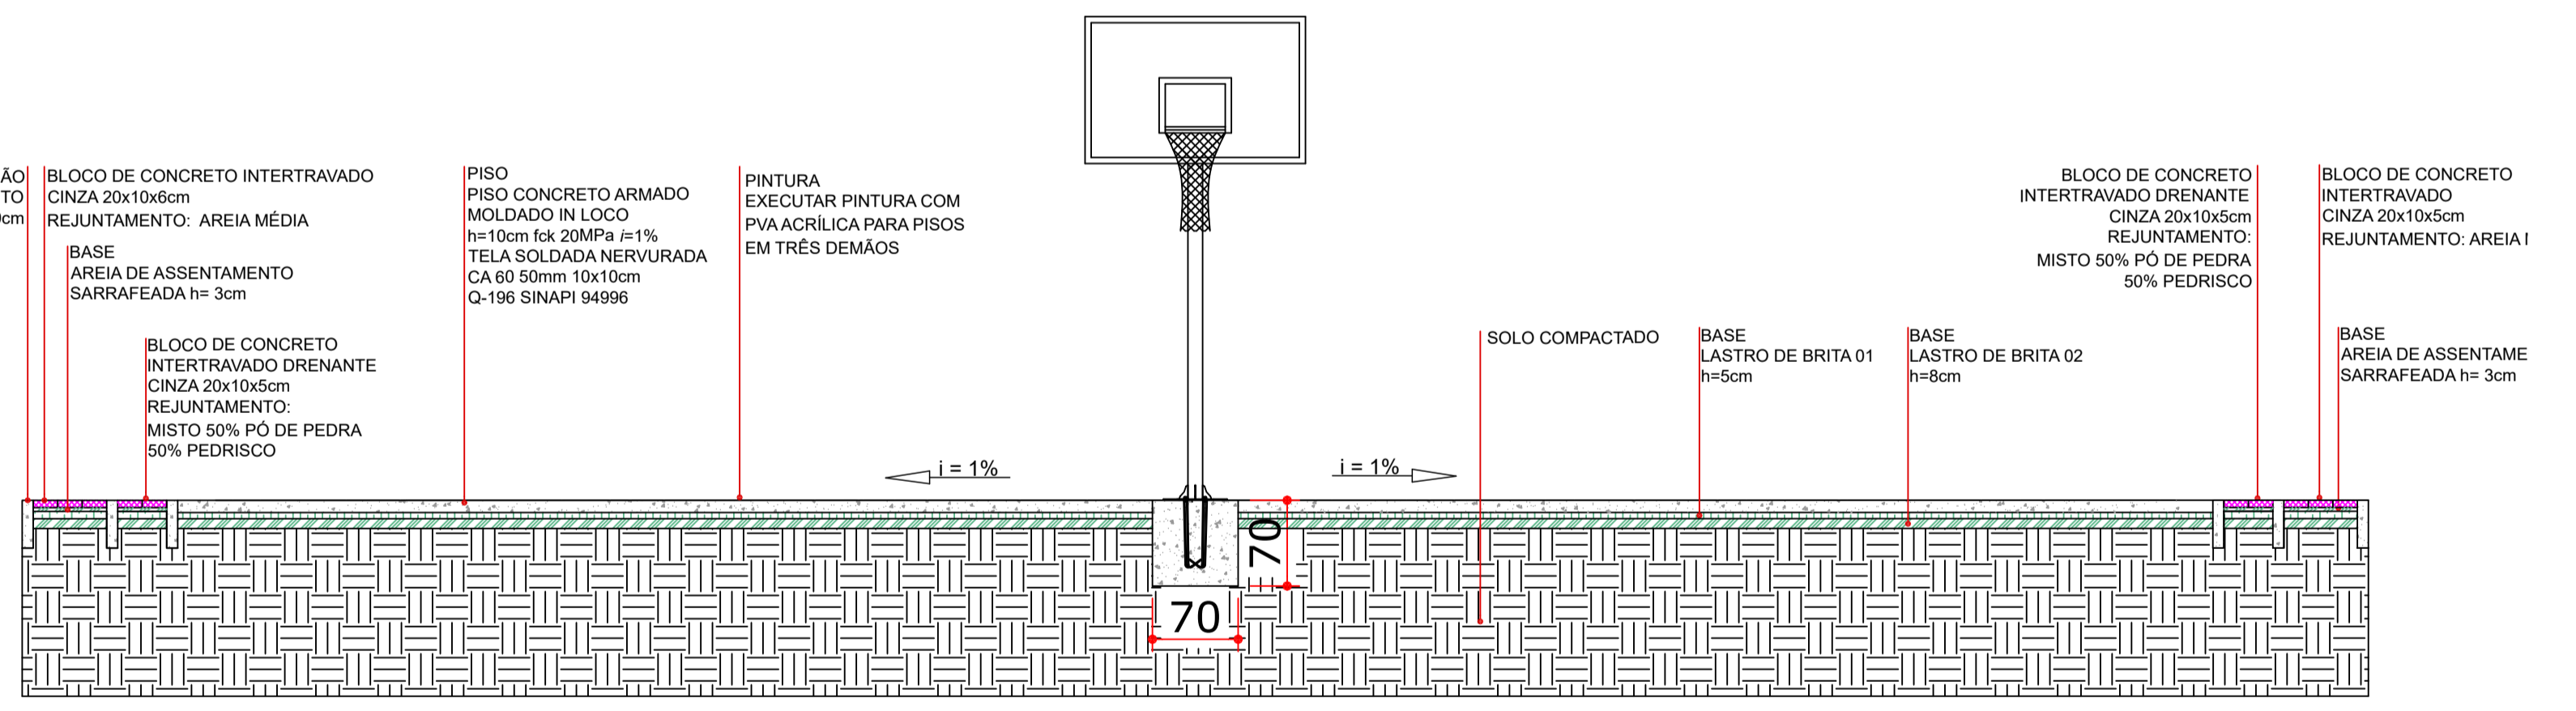

MEIA QUADRA DE BASQUETE/QUADRA POLIESPORTIVA - FUNDAÇÃO TABELAS esc.: 1/50

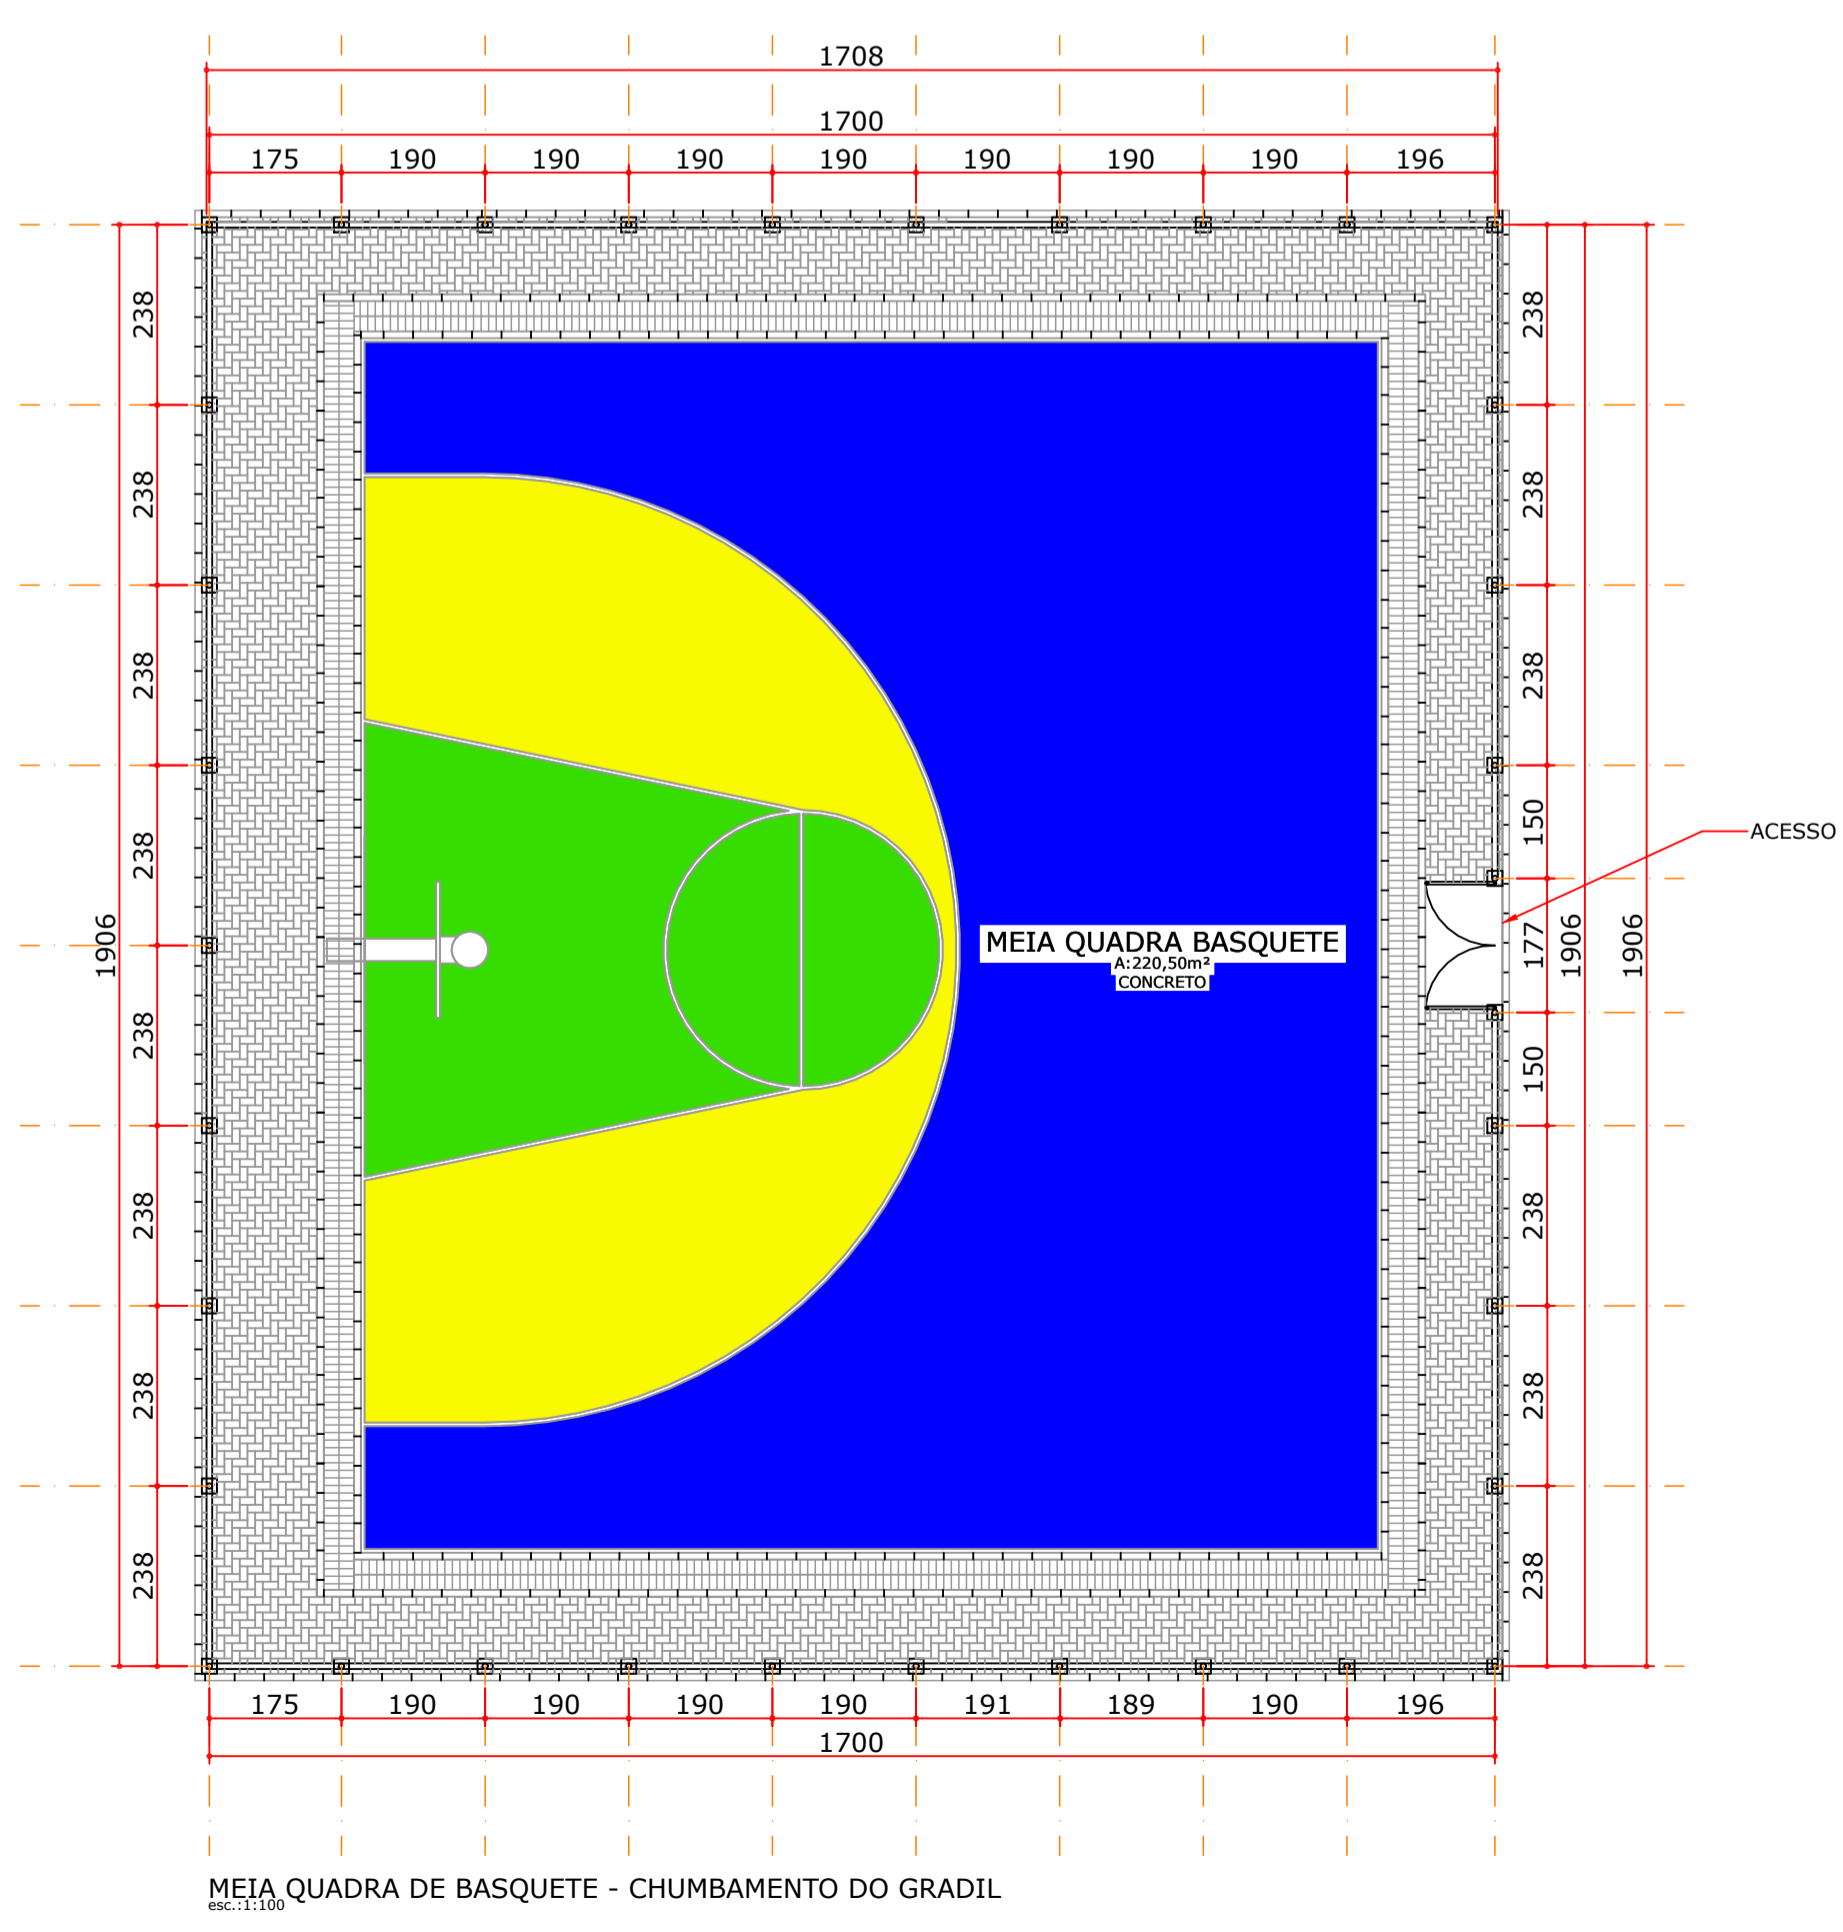

QUADRA POLIESPORTIVA E MEIA QUADRA BASQUETE - CORTE TRANSVERSAL PISO esc.: 1/50

INSTALAÇÃO DE EQUIPAMENTOS

TOCOS OS EQUIPAMENTOS CONTEMPLADOS NESTE PROJETO, DEVERÃO SER INSTALADOS CONFORME INSTRUÇÕES DO MANUAL DO FABRICANTE E/OU FORNECEDOR.

GOVERNO DO ESTADO DO PARANÁ SEDU - SECRETARIA DO DESENVOLVIMENTO URBANO SERVIÇO SOCIAL AUTÔNOMO PARANACIDADE		<small>www.paranacidade.org</small>
PROPRIETÁRIO: SERVIÇO SOCIAL AUTÔNOMO PARANACIDADE	MUNICÍPIO:	
OBRA: MEU CAMPINHO	ESCRITÓRIO REGIONAL:	
LOCAL:	TIPO: CONSTRUÇÃO REFORMA	
AUTOR DO PROJETO / REGISTRO PROF. ARQ. HELIO ROBERTO MARZALEK JR. CAU/A113575-8	PROJETO: ARQUITETÔNICO REFERÊNCIA: MEIA QUADRA DE BASQUETE	
DESENHO: DATA: ESCALA DO DESENHO: ARQUIVO:	HELIO MAIO/2021 INDICADA ARQ. MEU CAMPINHO_2021_R01	
		ARQ 06/07