




MEIA QUADRA DE BASQUETE - ALAMBRADO - VISTA LATERAL  
esc.:1:100

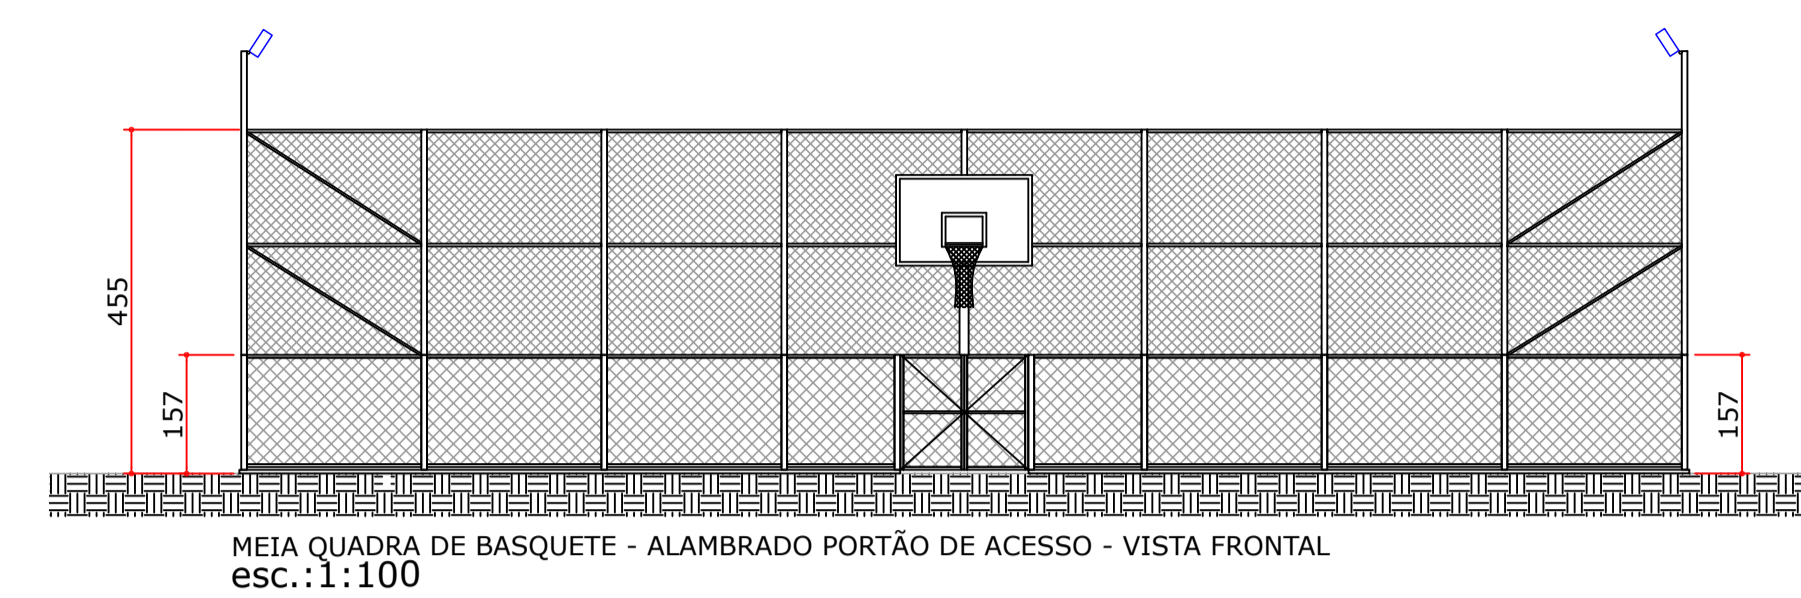


MEIA QUADRA DE BASQUETE - ALAMBRADO PORTÃO DE ACESSO - VISTA FRONTAL  
esc.:1:100

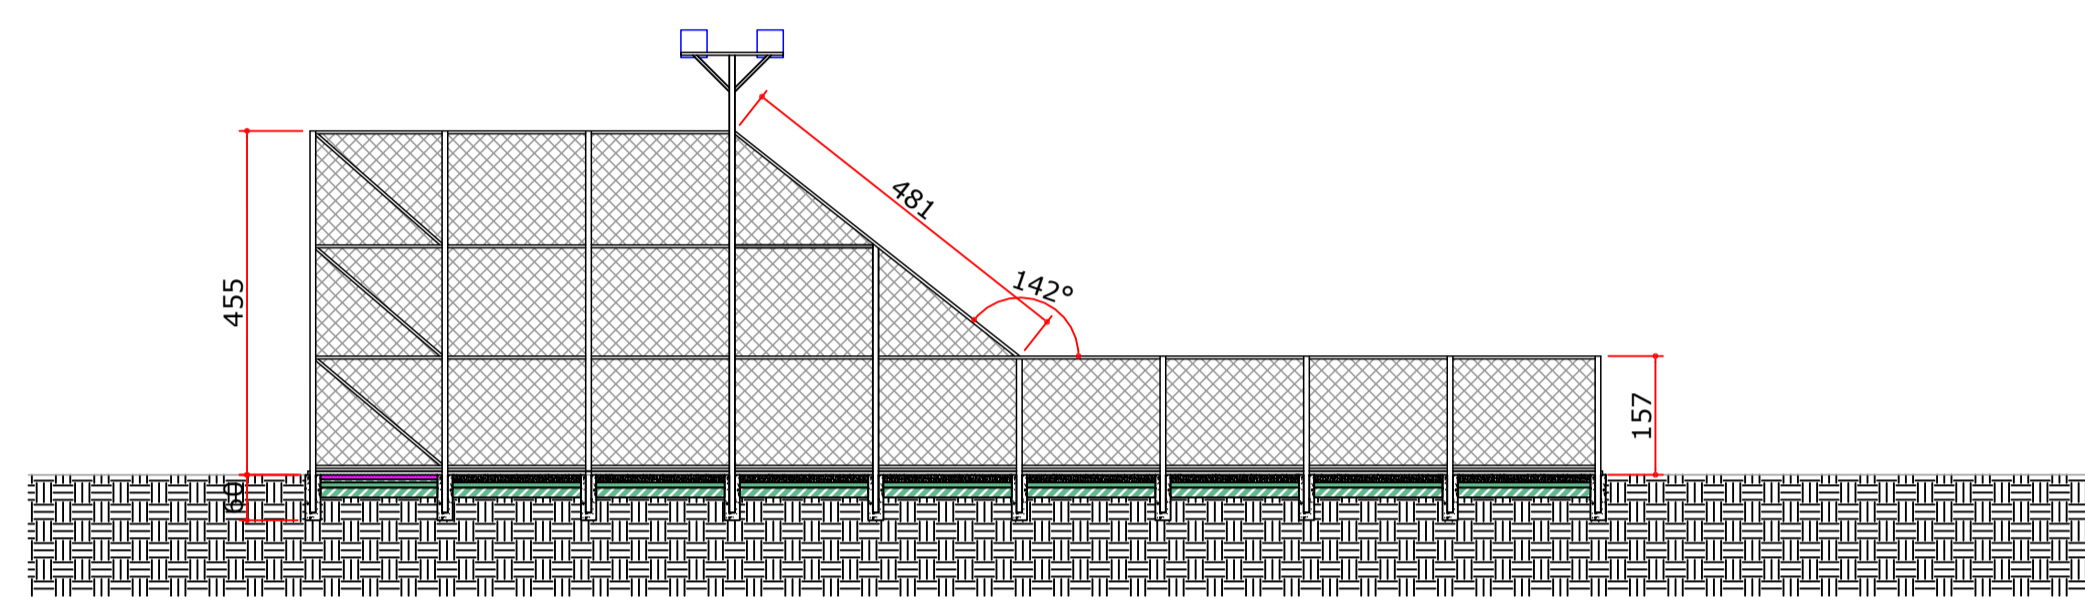


MEIA QUADRA DE BASQUETE - ALAMBRADO - CORTE BB'  
esc.:1:100

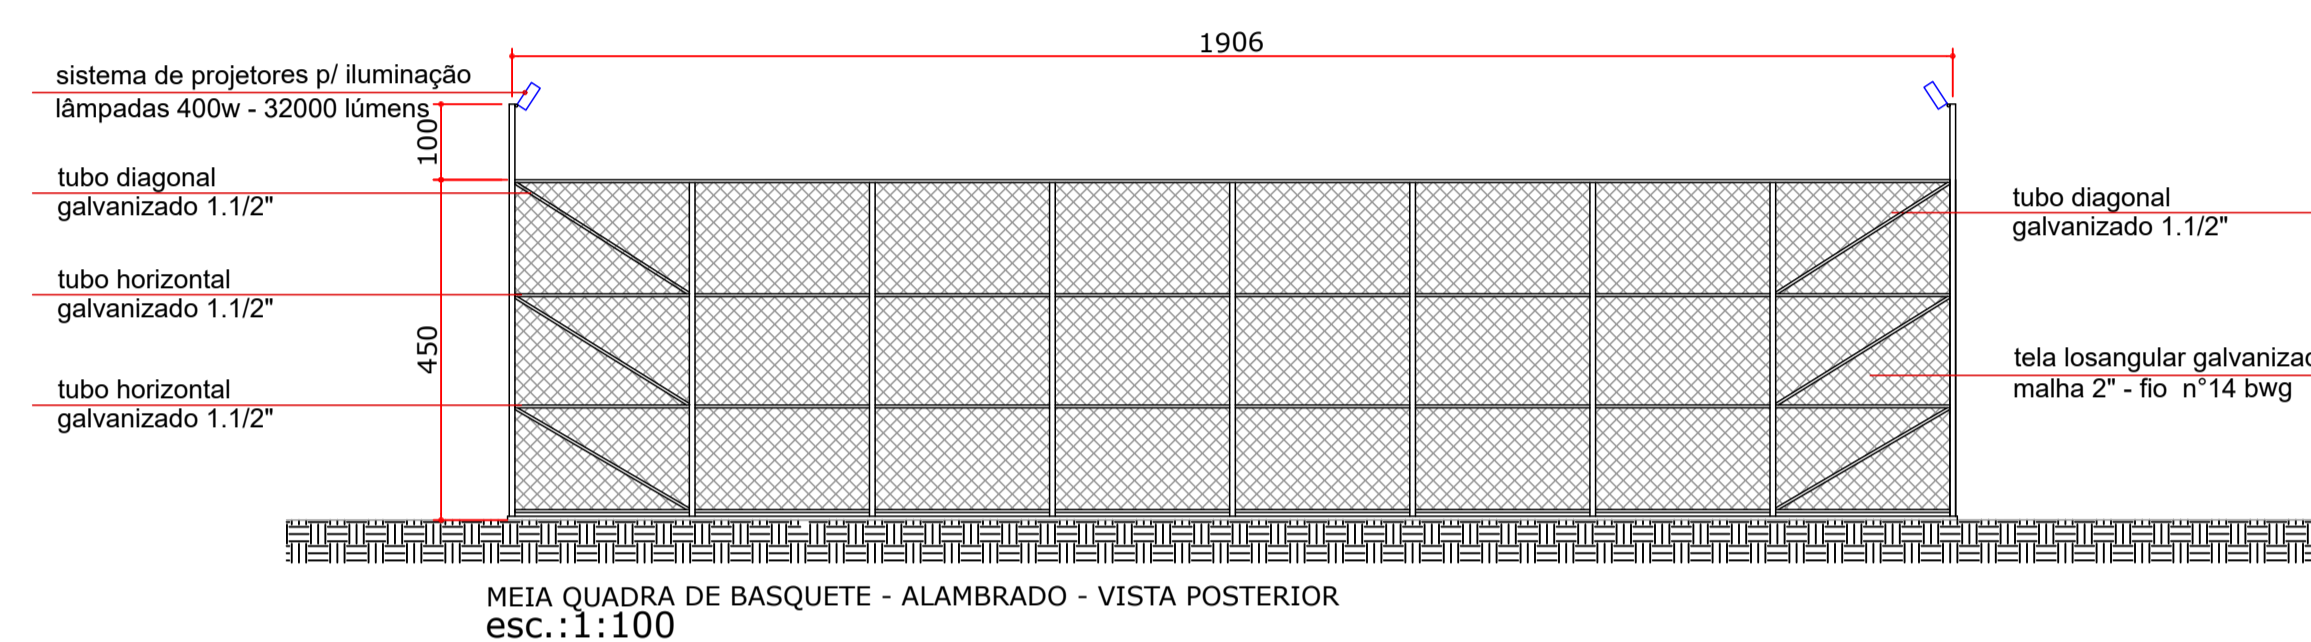

MEIA QUADRA DE BASQUETE - ALAMBRADO - VISTA POSTERIOR  
esc.:1:100

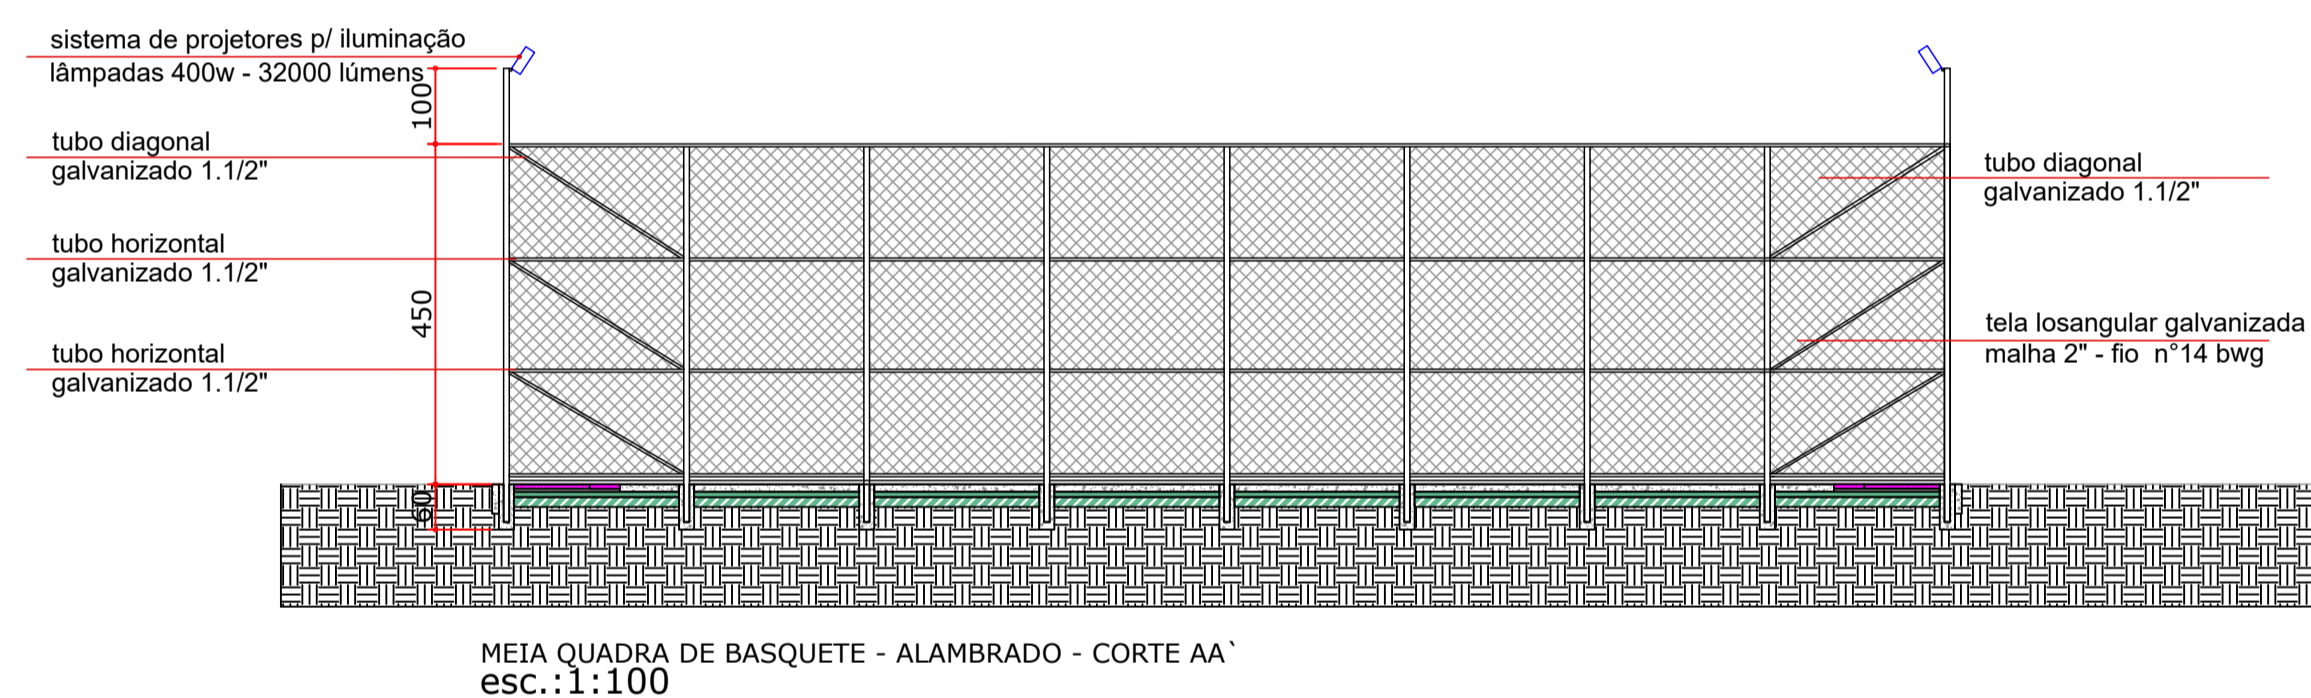


MEIA QUADRA DE BASQUETE - ALAMBRADO - CORTE AA'  
esc.:1:100

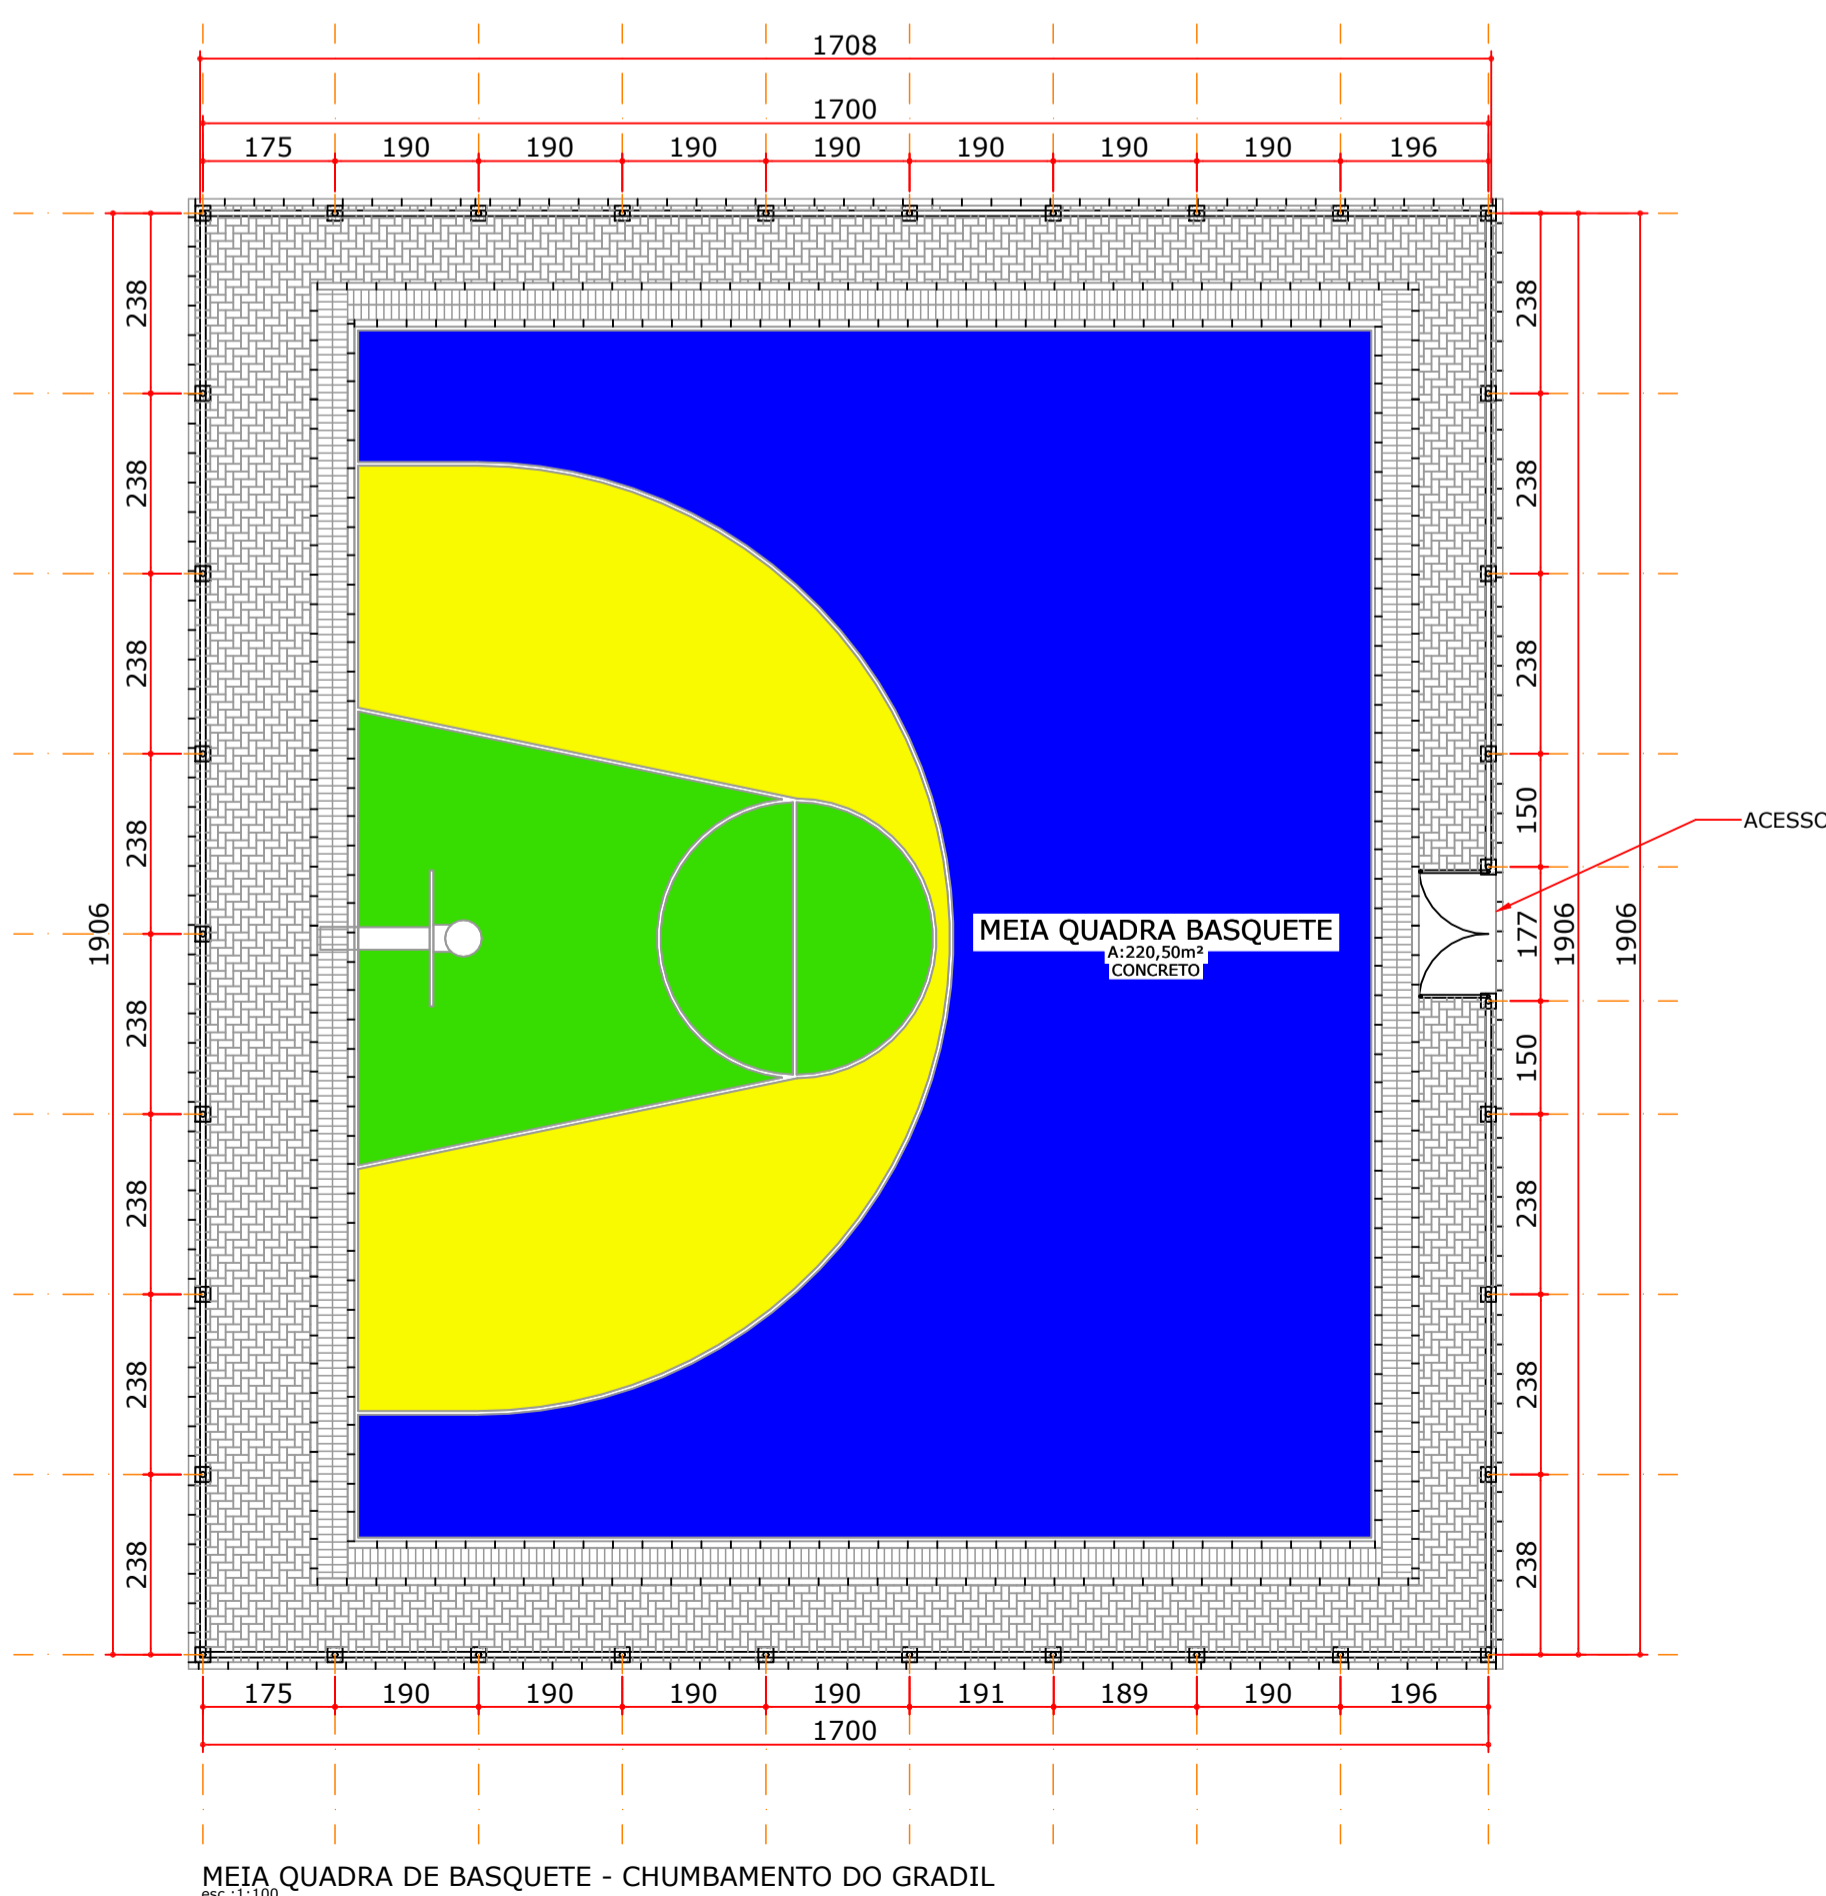

MEIA QUADRA DE BASQUETE - CHUMBAMENTO DO GRADIL  
esc.:1:100

**INSTALAÇÃO DE EQUIPAMENTOS**

TODOS OS EQUIPAMENTOS CONTEMPLADOS NESTE PROJETO, DEVERÃO SER INSTALADOS CONFORME INSTRUÇÕES DO MANUAL DO FABRICANTE E/OU FORNECEDOR.

 <p><b>GOVERNO DO ESTADO DO PARANÁ</b> SEDU - SECRETARIA DO DESENVOLVIMENTO URBANO SERVIÇO SOCIAL AUTÔNOMO PARANACIDADE</p>		<p>..1   www.paranacidade.org</p>
<p>PROPRIETÁRIO: SERVIÇO SOCIAL AUTÔNOMO PARANACIDADE</p>	<p>MUNICÍPIO: MEU CAMPINHO</p>	
<p>OBRA: MEU CAMPINHO</p>	<p>ESCRITÓRIO REGIONAL: CONSTRUÇÃO REFORMA</p>	
<p>LOCAL:</p>	<p>TIPO: CONSTRUÇÃO REFORMA</p>	
<p>AUTOR DO PROJETO / REGISTRO PROF: ARQ. HELIO ROBERTO MARZALEK JR. CAU/A113575-8</p>	<p>PROJETO: <b>ARQUITETÔNICO</b> REFERÊNCIA: <b>MEIA QUADRA DE BASQUETE ALAMBRADOS</b></p>	
<p>DESENHO: DATA: ESCALA DO DESENHO: ARQUIVO:</p>	<p>HELIO MAIO/2021 INDICADA</p>	<p>ARQ. <b>07/07</b> ARQ. MEU CAMPINHO_2021_R01</p>