PLANTA BAIXA - BANCO CIRCULAR
ESCALA: 1/50

CORTE AA - BANCO CIRCULAR
ESCALA: 1/50

DETALHE DE LOCAÇÃO ESTACAS BANCO ARMADO
ESCALA: 1/50

ESTACAS NÃO ARMADAS DE 20CM DE DIÂMETRO E 2 METROS DE PROFUNDIDADE

BANCO DE CONCRETO ARMADO (36X45X45)

CORTE
ESC 1:25

AÇO	N	DIAM	QUANT	C.UNIT	C.TOTAL	PESO
Aço CA-50						
Corte	1	6.3	2	1.00	2.00	0.9
Corte	2	6.3	2	1.00	2.00	0.9

RESUMO DO AÇO

AÇO	DIAM	C.TOTAL	PESO	PESO (10%)
Corte	6.3	4.00	1.8	1.9
Aço CA-50				
Corte	6.3	4.00	1.8	1.9

NOTAS:
01 - O CONCRETO UTILIZADO DEVE APRESENTAR FCK >= 25MPa.
02 - A CONCRETAGEM DEVE SER ADENSADA, QUANDO NECESSÁRIO, TRANSPASSE MÍNIMO DE 40 CM.
03- PREVER ESTACAS DE CONCRETO DE 2 METROS DE PROFUNDIDADE CONFORME DETALHE DE LOCAÇÃO.
04 - COTAS EM CENTIMETROS.

Volume de concreto: 0.20 x 0.20 = 0.04 m³

Área de forma: 0.20 x 0.80 = 0.16 m²

Volume de concreto estimado: 0.20 x 0.20 = 0.04 m³

VISTA LATERAL CORRIMÃO CENTRAL
ESCALA: 1/50

OBS.: AS BASES DOS MONTANTES DEVERÃO SER FIXADAS COM CHUMBADOR - PARABOLT NO PISO.

DETALHE CALÇADA DE ACESSO CAMPO/QUADRA
ESCALA: 1/50

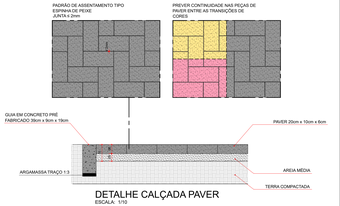

DETALHE CALÇADA PAVER
ESCALA: 1/10

FORMA - FUNDAÇÃO
ESCALA: 1/50

FORMA - BALDRAME
ESCALA: 1/50

ESTRUTURAL - VISTA FRONTAL
ESCALA: 1/50

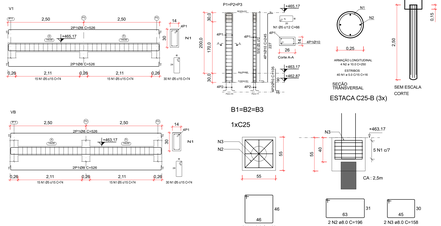

A FONTE UTILIZADA PARA O LETREIRO SERÁ A "ARIAL", SENDO A ESCRITA "MEU CAMPINHO" EM NEGRITO E "SÃO JORGE" EM REGULAR.

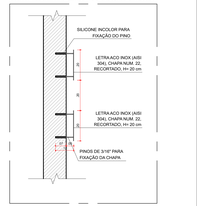

DETALHE LETREIRO
ESCALA: 1/10

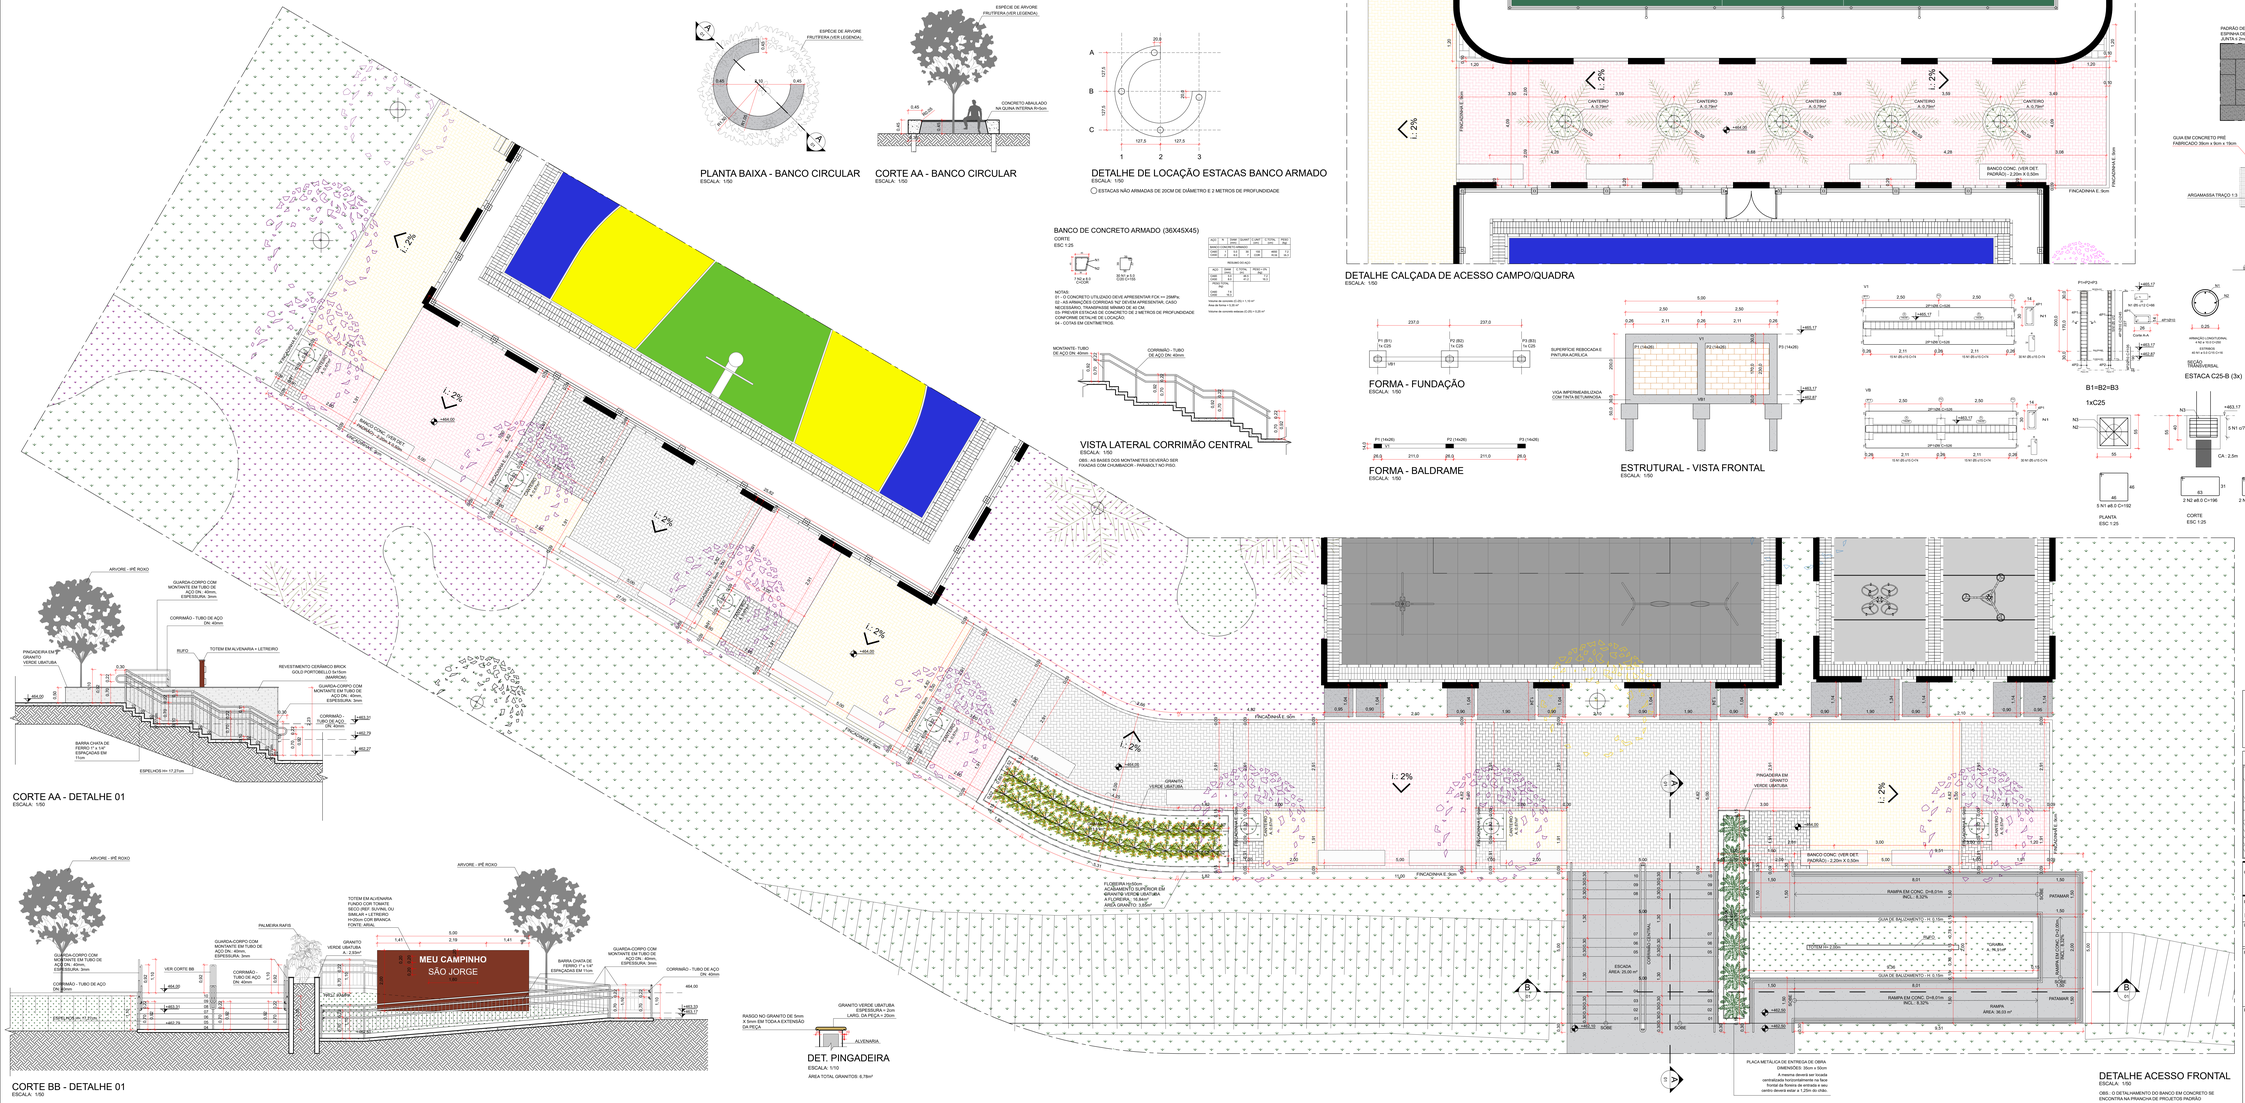

CORTE AA - DETALHE 01
ESCALA: 1/50

CORTE BB - DETALHE 01
ESCALA: 1/50

DET. PINGADEIRA
ESCALA: 1/10
ÁREA TOTAL GRANITOS: 6.78m²

DETALHE ACESSO FRONTAL
ESCALA: 1/50
OBS.: O DETALHAMENTO DO BANCO EM CONCRETO SE ENCONTRA NA PRANCHA DE PROJETOS PADRÃO

Prefeitura de Paranavaí | Secretaria Municipal de Desenvolvimento Urbano

SITUAÇÃO

PROPRIETÁRIO:

PREFEITURA MUNICIPAL DE PARANAVAÍ
CNPJ: 76.977.789/0001-91

RESPONSÁVEL TÉCNICO:
EMANUEL GUSTAVO FURLANETO:04681640940
Digitally signed by EMANUEL GUSTAVO FURLANETO:04681640940
Date: 2026.01.15 16:28:10 -03'00'
ARQUITETO E URBANISTA
EMANUEL GUSTAVO FURLANETO
CAU Nº A17973-0

OBRA:
CONSTRUÇÃO DE CAMPO DE FUTEBOL, PLAYGROUND E ATI
NOTA: O REFERIDO PROJETO TRATA-SE DE URBANIZAÇÃO DE PROJETO PADRÃO

PROJETO:
ARQUITETÔNICO DE IMPLANTAÇÃO

ESCALA:
INDICADA

LOCAL:
AVENIDA CARLOS GOMES, SN, LOTE 01/16 QUADRA 164, JARDIM SÃO JORGE, MUNICIPIO DE PARANAVAÍ-PR

REFERÊNCIA:
DETALHES GERAIS

ÁREAS:
VER TABELA DE ÁREAS NA PRANCHA 04

PREFEITURA:

EQUIPE:	Emanuel Furlaneto, Vinicius Pires, Julia Marques, Lucas Rizzi	**ARQ**
DATA:	05/01/2026	**05/06**
ESCALA DO DESENHO:	INDICADA	
ARQUIVO:	ARQ_MEU CAMPINHO_SÃO JORGE_Implantação_R01_Digital.DWG	