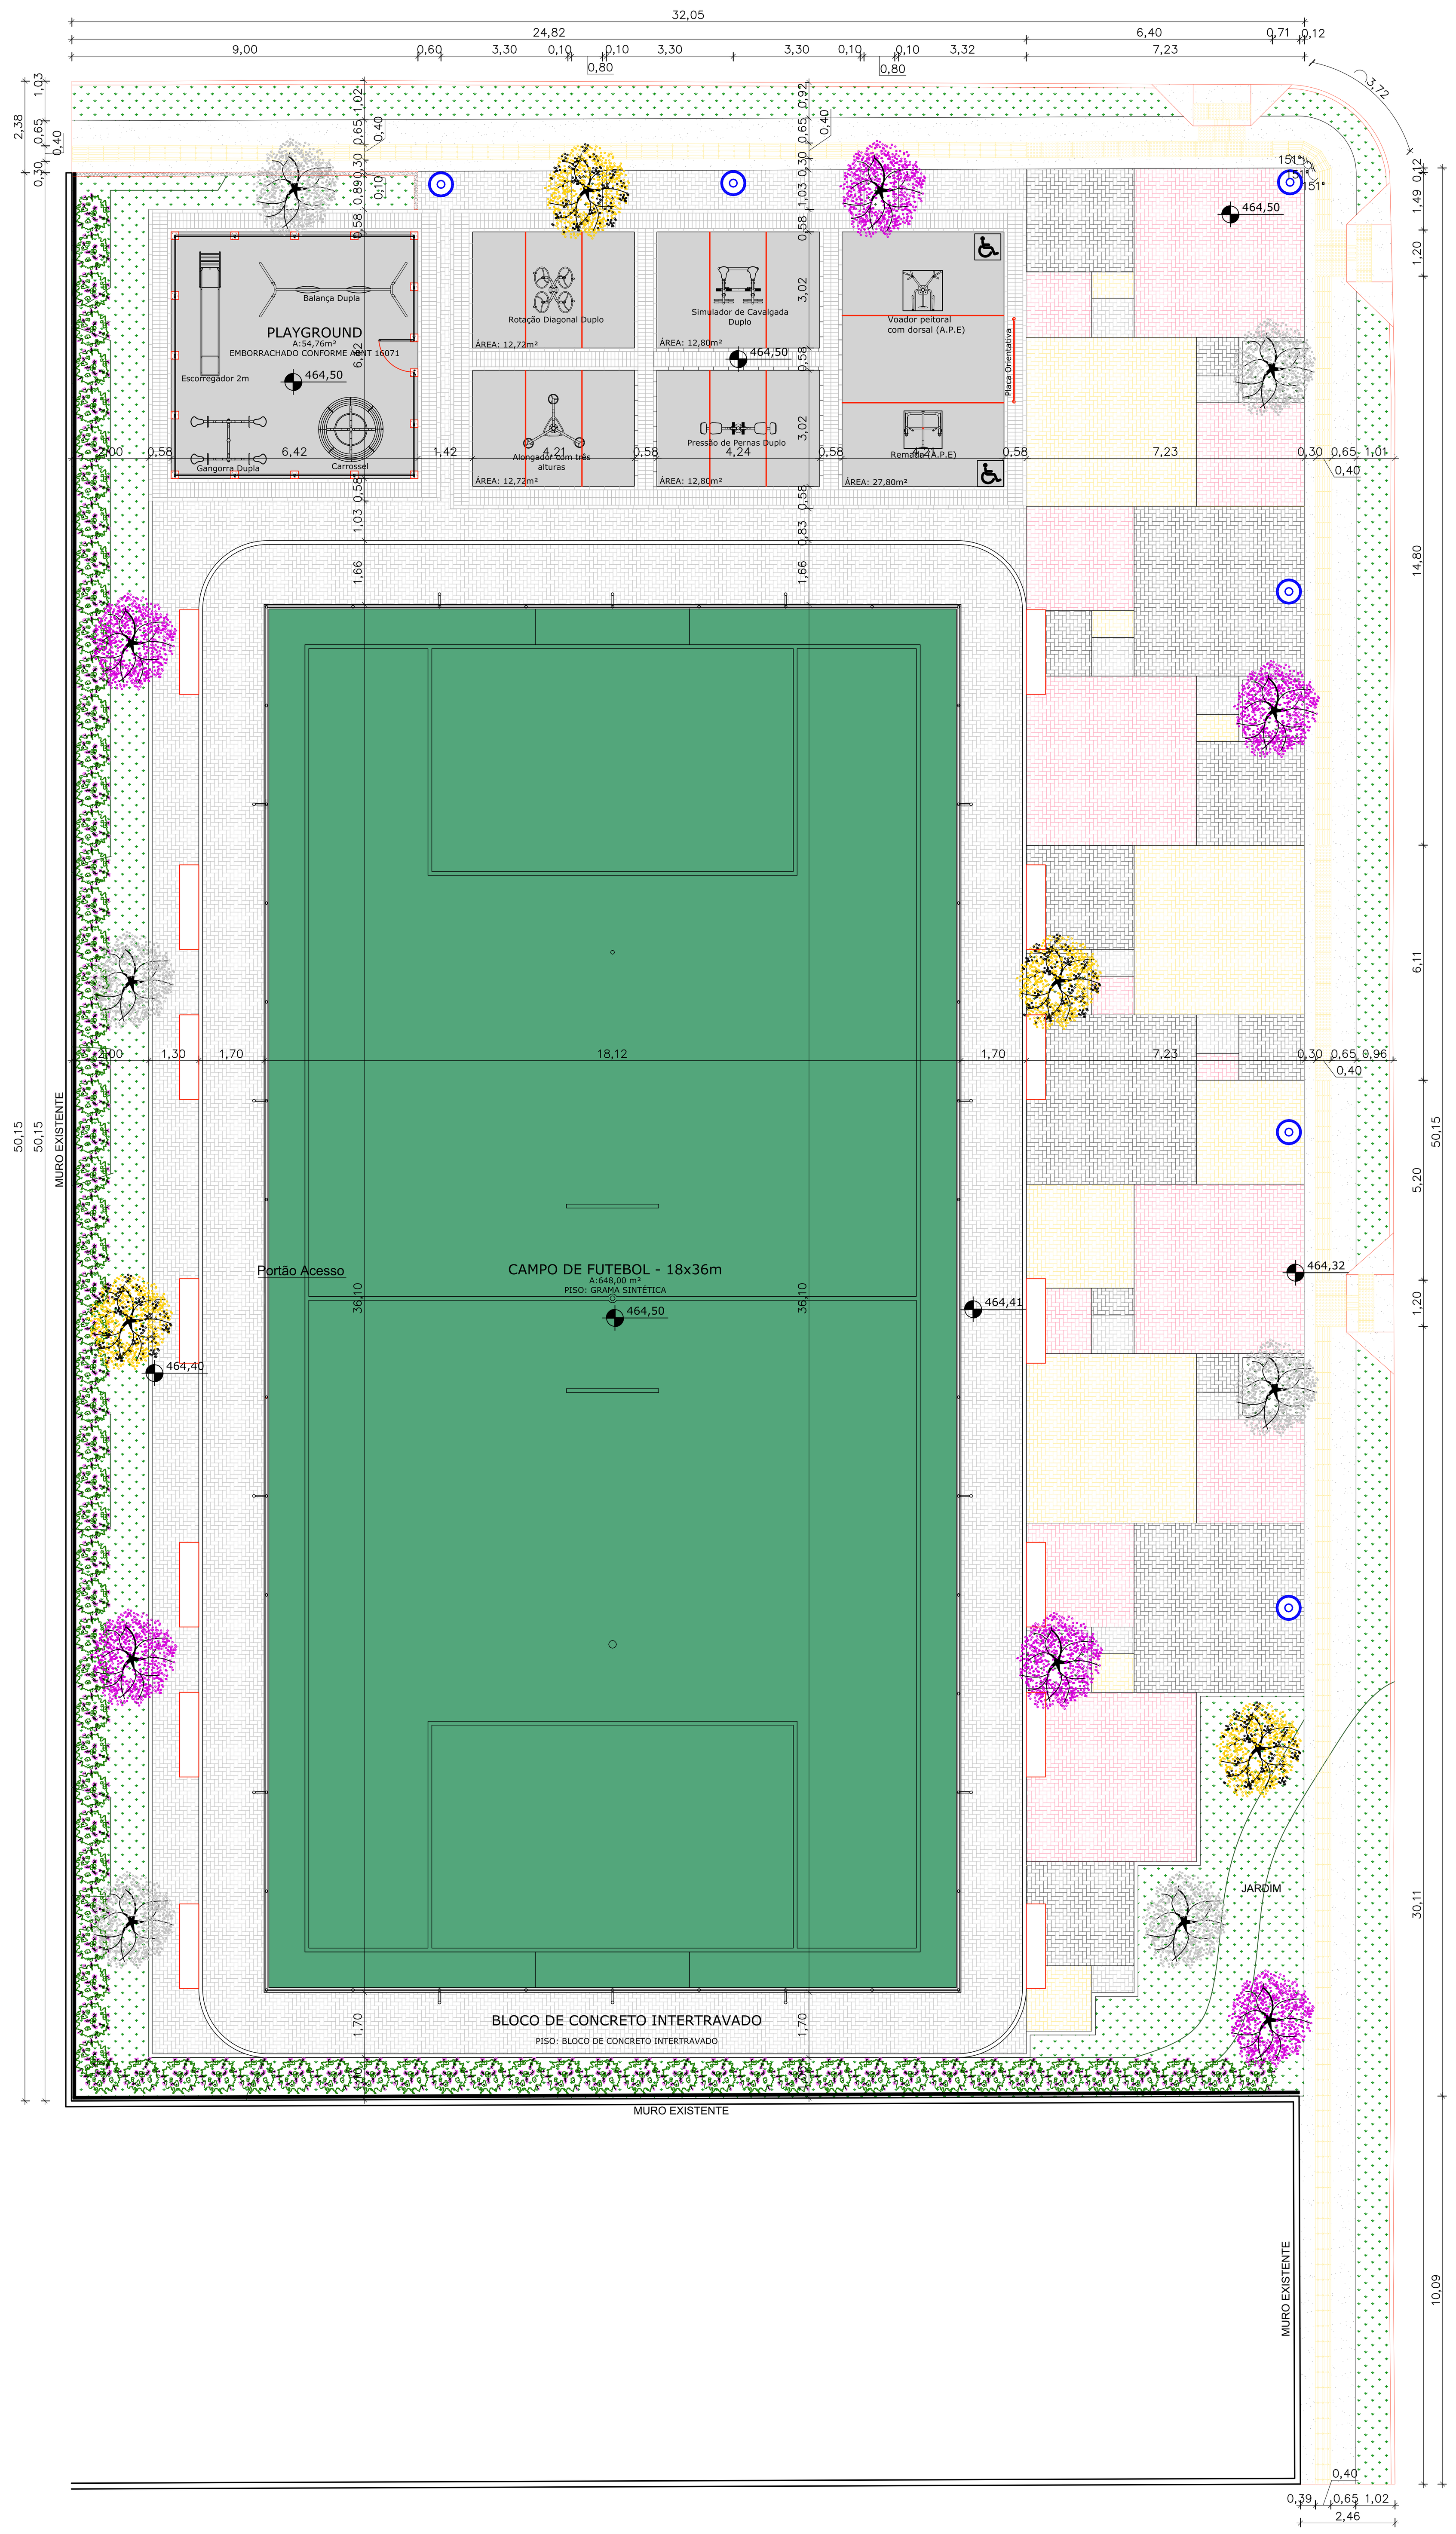

1 IMPLANTAÇÃO
ESCALA 1:100

QUADRO DE ÁREAS

ÁREA TOTAL DO TERRENO	1.607,31 m²
ÁREA DOS MÓDULOS (CAMPO, ATI E API)	821,99 m²
ÁREA A CONSTRUIR	-
ÁREA PERMEÁVEL	383,49 m²
TAXA DE OCUPAÇÃO	-
TAXA DE PERMEABILIDADE	23,86 %

QUANTITATIVOS

LEGENDA	DESCRIÇÃO	QUANTIDADE
	PLANTIO DE GRAMA SÃO CARLOS EM PLACAS	264,43 m²
	PAVER INTERTRAVADO, BLOCO RETANGULAR, COR NATURAL 20x10cm, ESP.: 6cm	95,65 m²
	PAVER INTERTRAVADO, BLOCO RETANGULAR, COR GRAFITE 20x10cm, ESP.: 6cm	97,49 m²
	PAVER INTERTRAVADO, BLOCO RETANGULAR, COR VERMELHO 20x10cm,ESP.:6cm	115,90 m²
	PAVER INTERTRAVADO, BLOCO RETANGULAR, COR AMARELO 20x10cm, ESP.: 6cm	79,94 m²
	EXECUÇÃO DE CALÇADA (3cm DE LASTRO DE BRITA + 7cm DE CONCRETO)	93,98 m²
	PISO TÁTIL DE CONCRETO ALERTA, 40X40cm, ESP.: 2,5cm, COR AMARELA	59 un
	PISO TÁTIL DE CONCRETO DIRECIONAL, 40X40cm, ESP.: 2,5cm, COR AMARELA	202 un
	FINCADINHA DE CONCRETO	91,49 m
	GUIA DE BALIZAMENTO EM CONCRETO, H=0,15M (VER DETALHE)	9,89 m
	POSTE DE ILUMINAÇÃO	06 un
	IPÊ BRANCO - ALTURA MÍNIMA DE 2,00m	06 un
	IPÊ AMARELO - ALTURA MÍNIMA DE 2,00m	04 un
	IPÊ ROXO - ALTURA MÍNIMA DE 2,00m	06 un
	ARBUSTO CHUVA DE PRATA (Leucophyllum frutescens) - ALTURA MÍNIMA DE 0,50m	80 un
	BANCO EM CONCRETO ARMADO (VER DETALHE)	14 un
	PREPARO E PINTURA EM TINTA ACRÍLICA (VER DETALHE)	207,36 m²

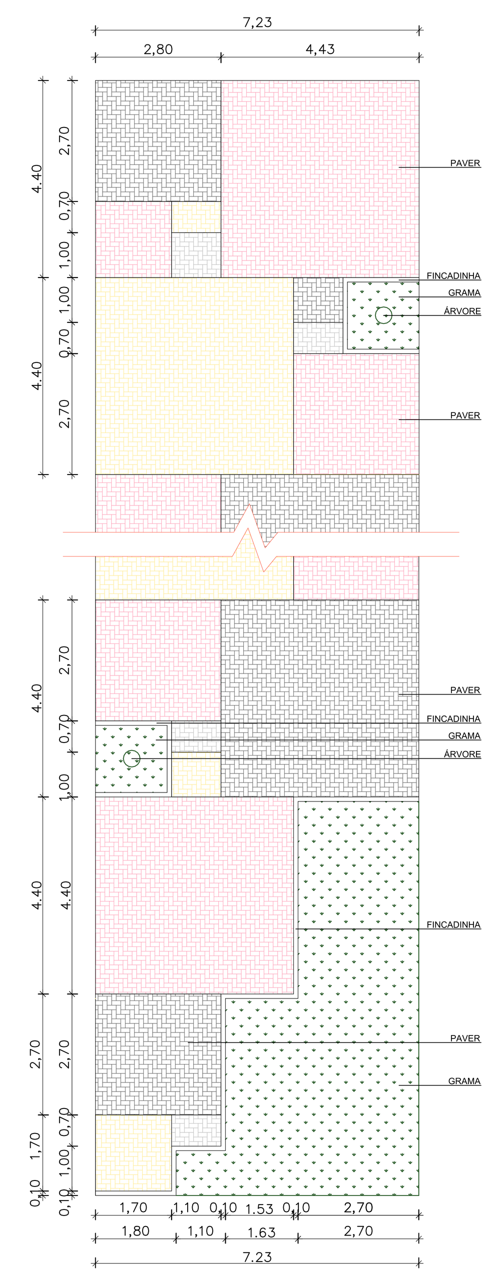

2 PLANTA BAIXA - PAGINAÇÃO DO PISO
ESCALA 1:100

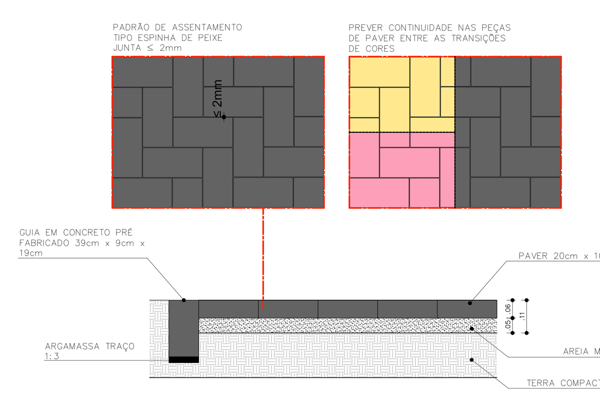

3 DETALHE - CALÇADA PAVER
ESCALA 1:15

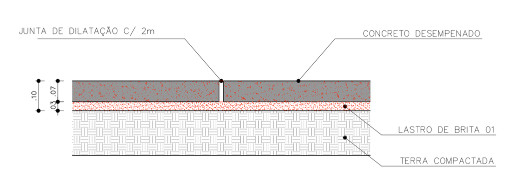

4 DETALHE - PASSEIO
ESCALA 1:15

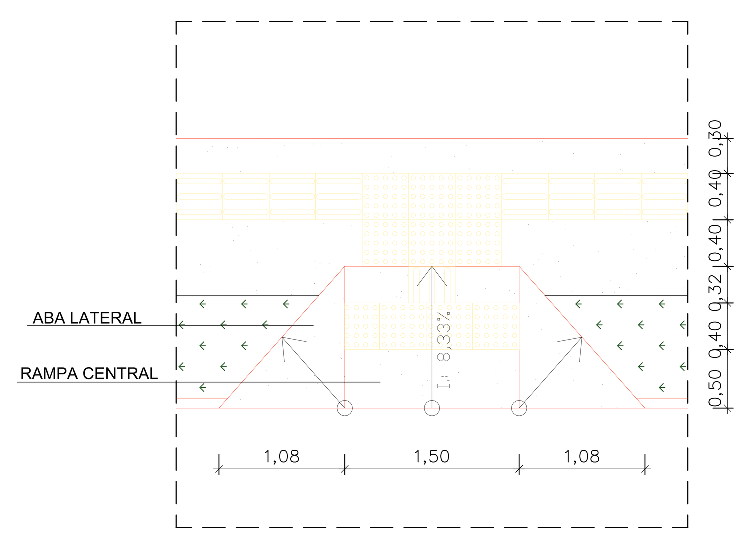

5 DETALHE - RAMPA DE ACESSO
ESCALA 1:25

CINTA 01 (12X40)
CORTE
ESC 1:25

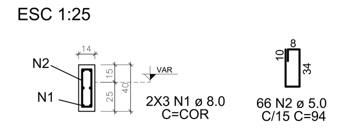

AÇO	N	DIAM (mm)	QUANT	C.UNIT (cm)	C.TOTAL (cm)	PESO (kg)
CINTA 01						
CA50	1	8.0	6	COR	6231	24.6
CA60	2	5.0	66	94	6204	9.6

RESUMO DO AÇO

AÇO	DIAM (mm)	C.TOTAL (m)	PESO + 0% (kg)
CA50	8.0	62.3	24.6
CA60	5.0	62.0	9.6
PESO TOTAL (kg)			
CA50	24.6		
CA60	9.6		

Volume de concreto (C-30) = 0,56 m³
Área de forma = 8,0 m²

NOTAS:
01 - AS ARMAÇÕES CORRIDAS 'N4' DEVEM APRESENTAR TRANSPASSE DE 40 CM.
02 - COTAS EM CENTÍMETROS.

6 DETALHE - GUIA DE BALIZAMENTO
ESCALA 1:25

REVESTIMENTOS DO MURO

(rosa)	REMOÇÃO DE TEXTURA EXISTENTE, REGULARIZAÇÃO DE REBOCO EM ARGAMASSA, APLICAÇÃO DE MASSA CORRIDA ACRÍLICA (DUAS DEMÃOS), LIXAMENTO E PINTURA EM TINTA ACRÍLICA PREMIUM FOSCA (DUAS DEMÃOS) NA COR ROSA (RGB: 255,122,155)
(cinza)	REMOÇÃO DE TEXTURA EXISTENTE, REGULARIZAÇÃO DE REBOCO EM ARGAMASSA, APLICAÇÃO DE MASSA CORRIDA ACRÍLICA (DUAS DEMÃOS), LIXAMENTO E PINTURA EM TINTA ACRÍLICA PREMIUM FOSCA (DUAS DEMÃOS) NA COR CINZA (RGB: 224,224,224)
(amarelo)	REMOÇÃO DE TEXTURA EXISTENTE, REGULARIZAÇÃO DE REBOCO EM ARGAMASSA, APLICAÇÃO DE MASSA CORRIDA ACRÍLICA (DUAS DEMÃOS), LIXAMENTO E PINTURA EM TINTA ACRÍLICA PREMIUM FOSCA (DUAS DEMÃOS) NA AMARELO (RGB: 255,230,132)
(grafite)	REMOÇÃO DE TEXTURA EXISTENTE, REGULARIZAÇÃO DE REBOCO EM ARGAMASSA, APLICAÇÃO DE MASSA CORRIDA ACRÍLICA (DUAS DEMÃOS), LIXAMENTO E PINTURA EM TINTA ACRÍLICA PREMIUM FOSCA (DUAS DEMÃOS) NA COR GRAFITE (RGB:127,127,127)
(preto)	REMOÇÃO DE TEXTURA EXISTENTE, REGULARIZAÇÃO DE REBOCO EM ARGAMASSA, APLICAÇÃO DE MASSA CORRIDA ACRÍLICA (DUAS DEMÃOS), LIXAMENTO E PINTURA EM TINTA ACRÍLICA PREMIUM FOSCA (DUAS DEMÃOS) NA COR PRETA (RGB: 0,0,0)

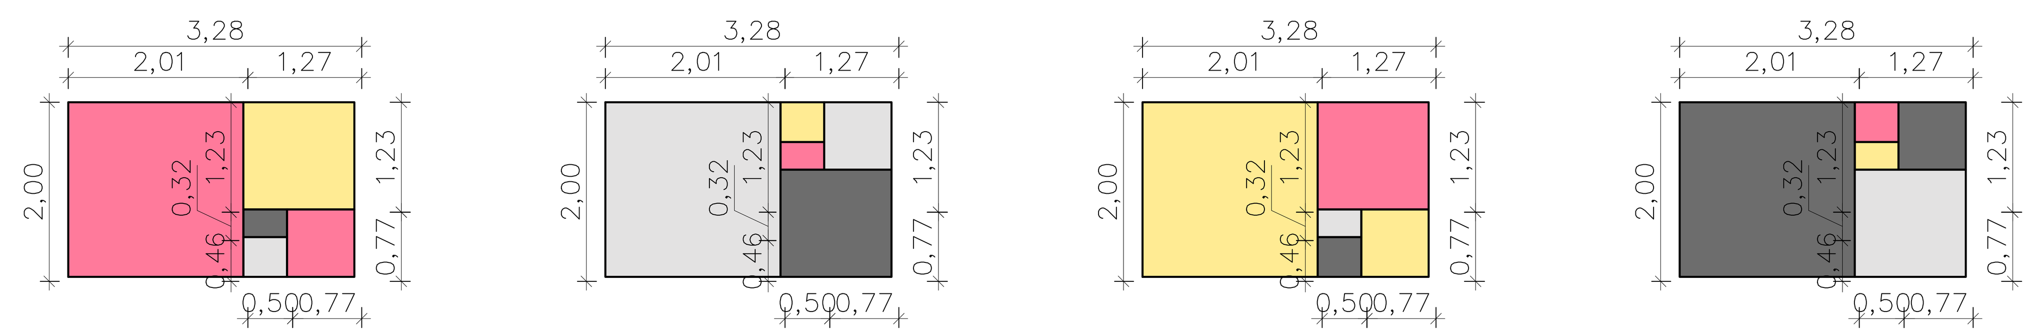

MÓDULO 1 MÓDULO 2 MÓDULO 3 MÓDULO 4

7 DETALHE - PINTURA DE MUROS
ESCALA 1:50

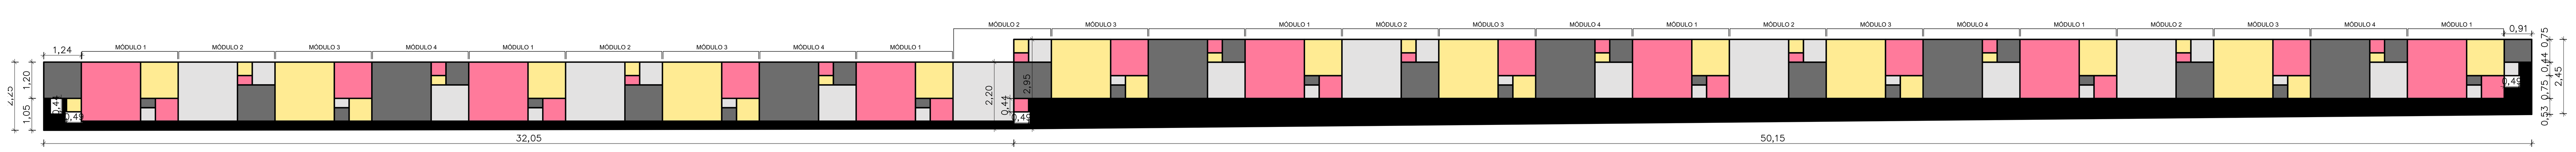

8 DETALHE - PINTURA DE MUROS
ESCALA 1:100

NOTA

PROJETO DE IMPLANTAÇÃO DO PROJETO ARQUITETÔNICO PADRÃO DOS MÓDULOS DO MEU CAMPINHO (SECID) COM ÁREA DE TERRENO DE 1.607,31 M², IMPLEMENTADA EM PAVIMENTO TÉRREO. POR SE TRATAR DE PROJETO REFERENCIAL, A RESPONSABILIDADE TÉCNICA PELOS MÓDULOS (CAMPO, PLAYGROUND E ATI) FICA A CARGO DO OUTRO PROFISSIONAL TÉCNICO, CONFORME RRT Nº 9497975.

PROJETO DE IMPLANTAÇÃO

CONSTRUÇÃO DE CAMPO DE FUTEBOL, PLAYGROUND E ATI

NOTA: O REFERIDO PROJETO TRATA-SE DE UMA ADAPTAÇÃO DE PROJETO PADRÃO

LOCALIZAÇÃO
Rua Mario Miola S/N, Residencial Luiz Lorenzetti - Paranavaí, PR

PROPRIETÁRIO
PREFEITURA DO MUNICÍPIO DE PARANAVAÍ

ÁREAS
VERIFICAR QUADRO DE ÁREAS NA PRANCHA 02/03

SITUAÇÃO

APROVAÇÃO

PROPRIETÁRIO
PREFEITURA DO MUNICÍPIO DE PARANAVAÍ
CNPJ: 76.977.768/0001-81

PROFISSIONAL RESPONSÁVEL
RENAN VILANI DE CAMARGO
Engenheiro Civil
CREA-PR 138.128/D

PLANTA DE IMPLANTAÇÃO | 02 | 03

DESENHO: RENAN VILANI DE CAMARGO
VINÍCIUS PIRES CHAMPE

DATA - OUTUBRO/2025