




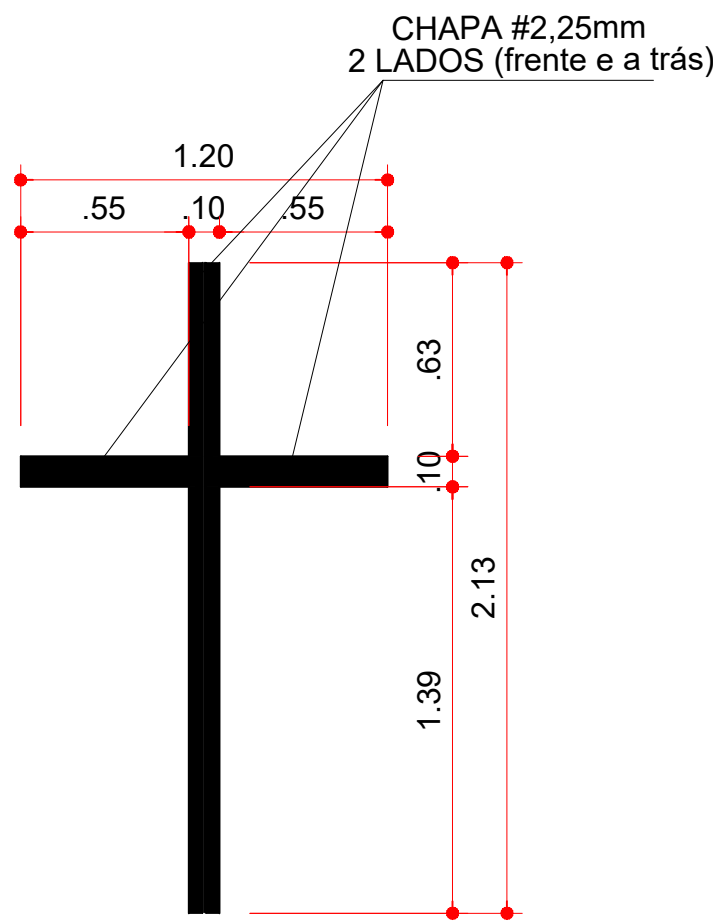


DETALHE CRUZ
S/ESC

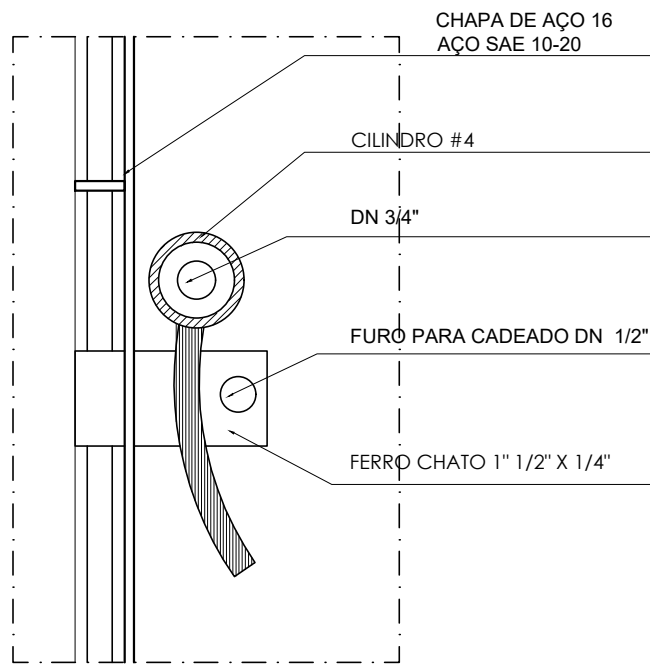


DETALHE FERROLHO
S/ESC

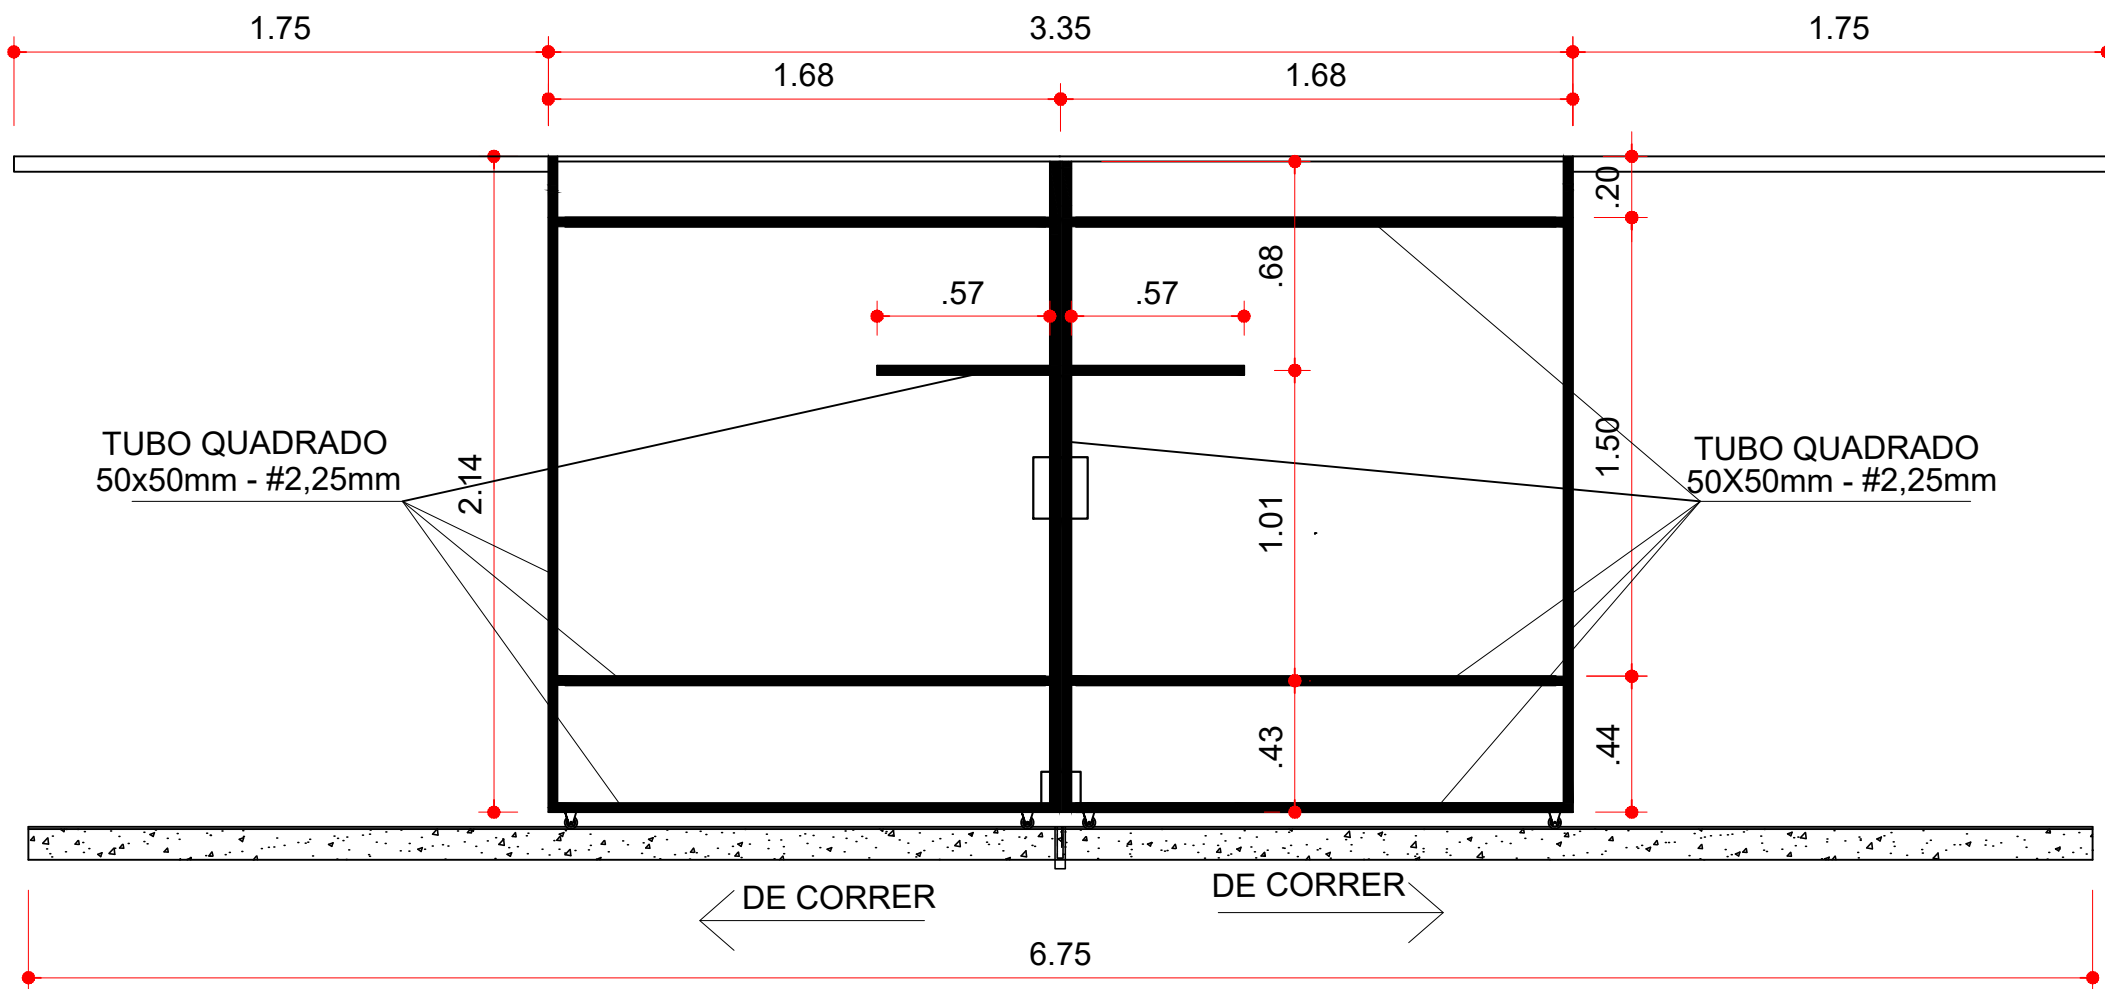

DETALHE DO QUADRO EM TUBO
S/ESC

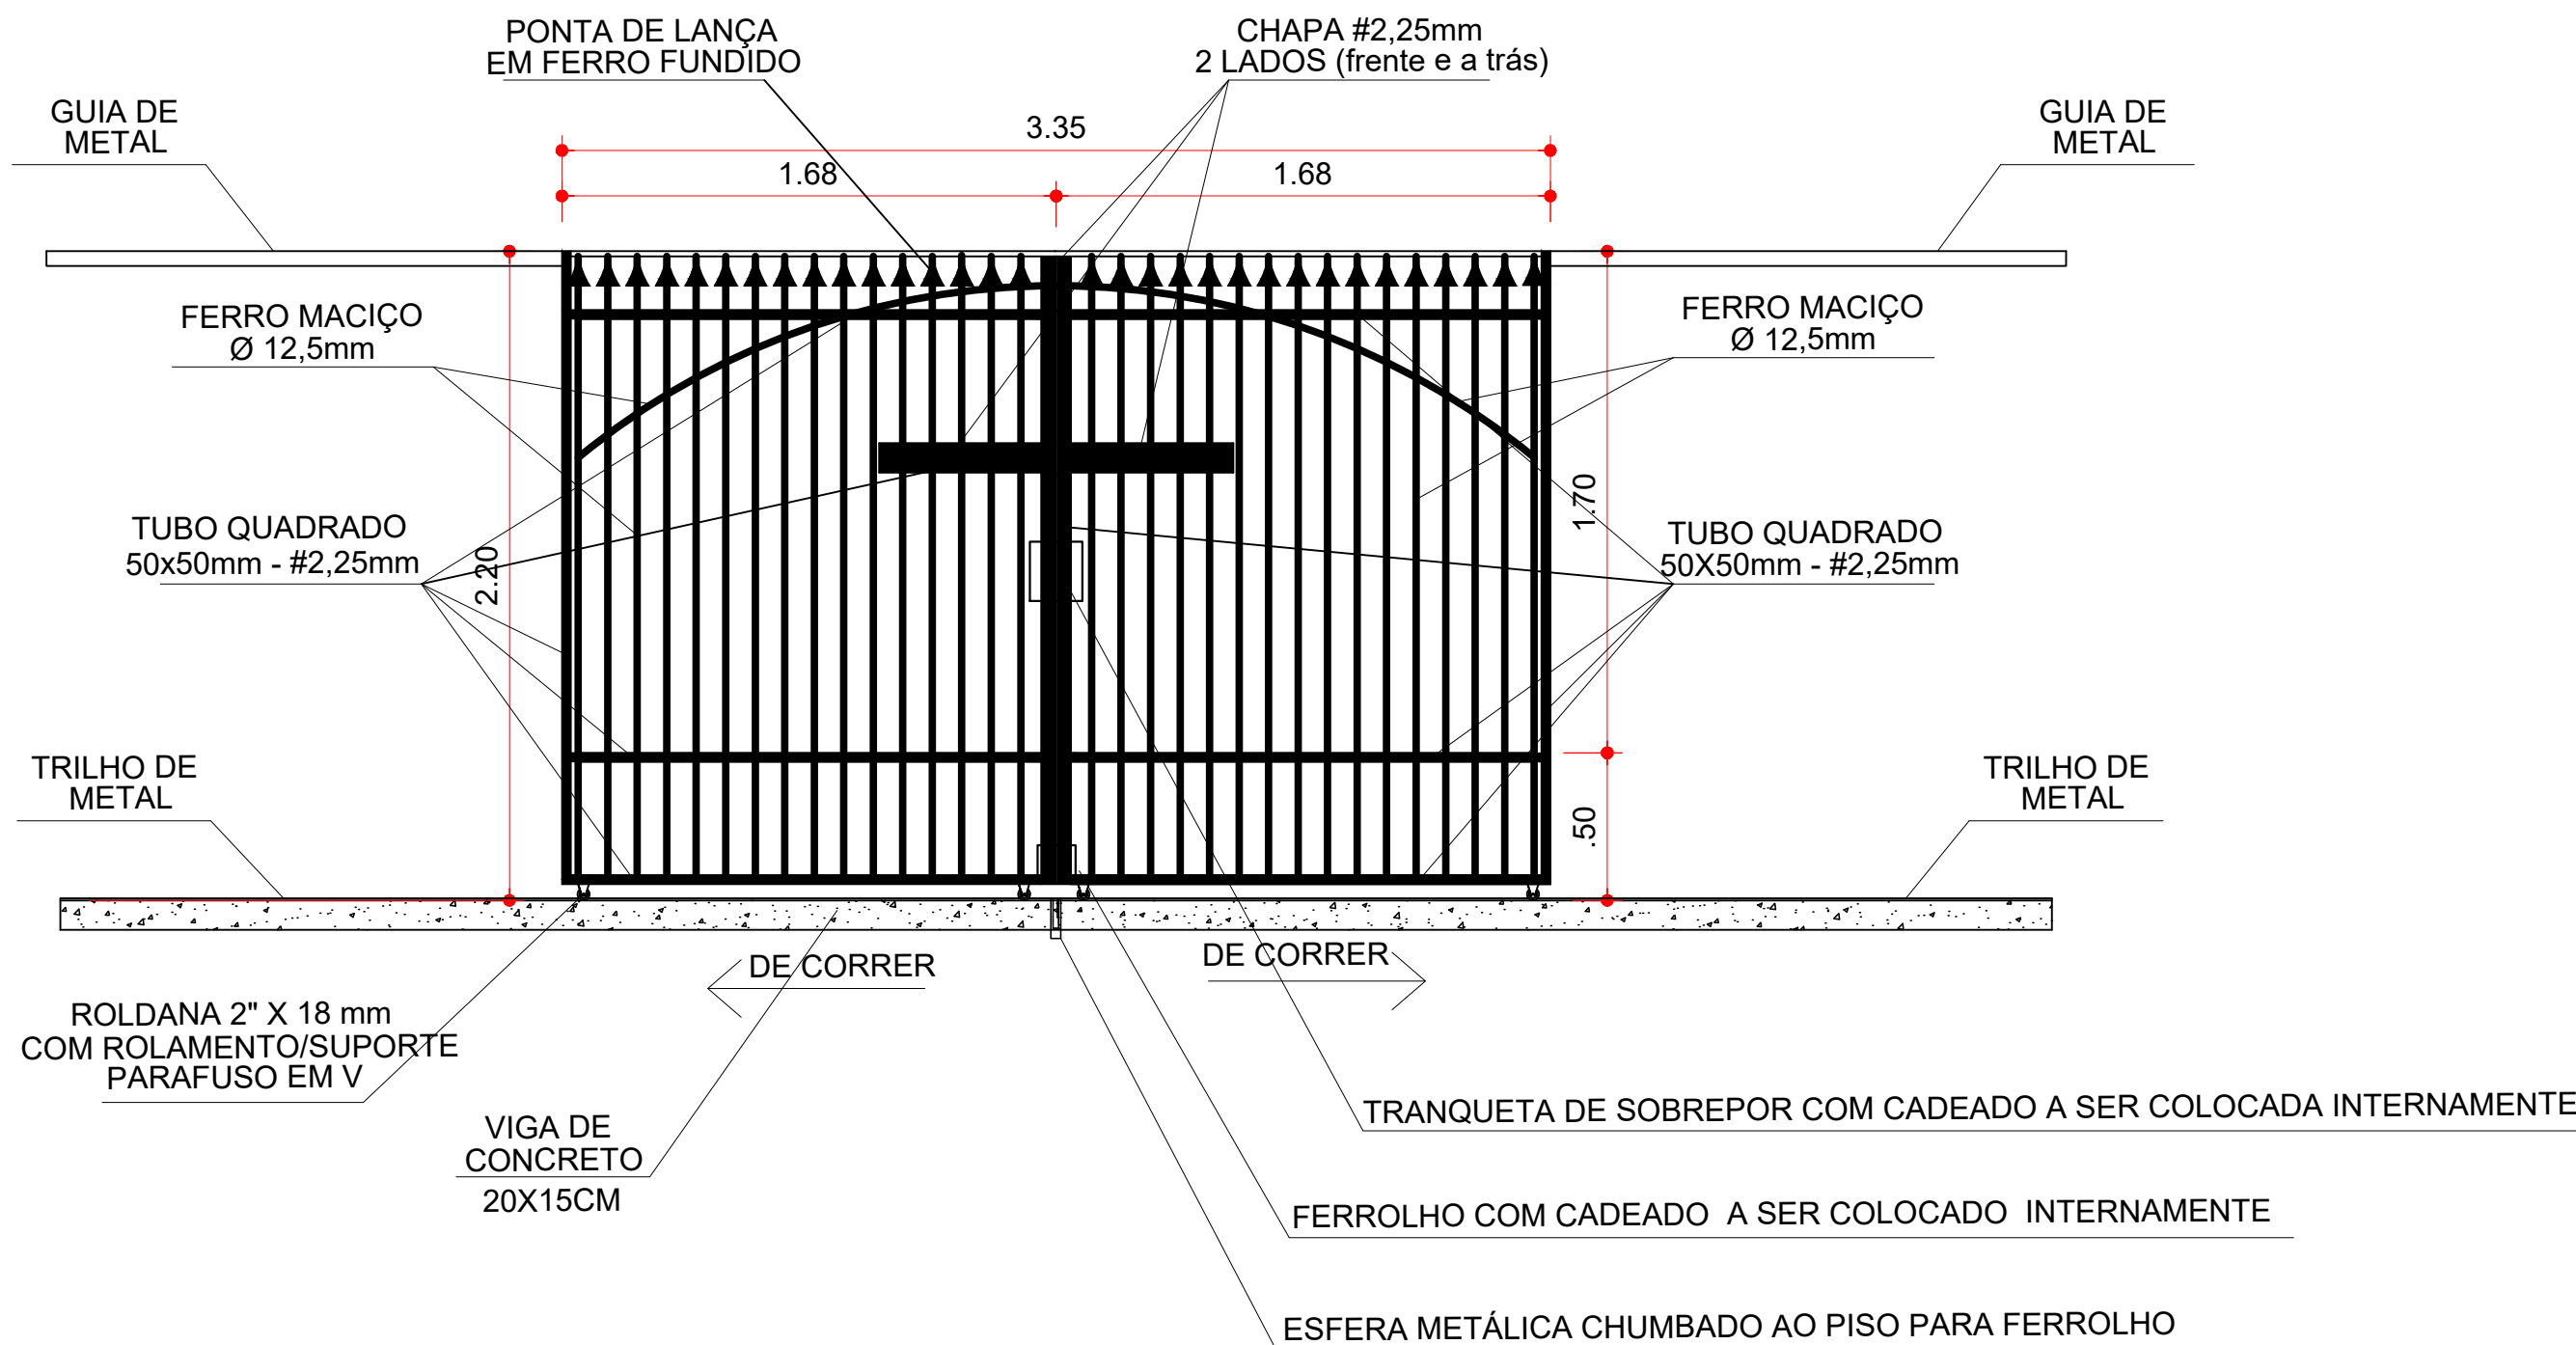


DETALHE PORTÃO DE ACESSO
S/ESC

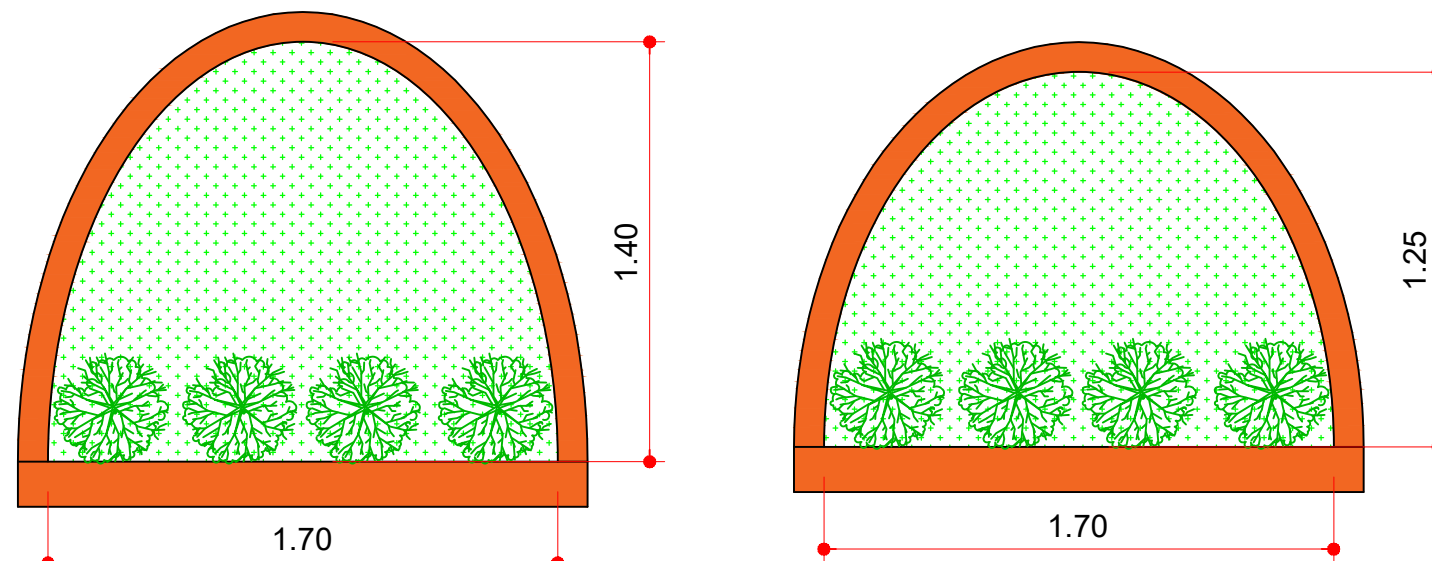

LEGENDA	
	PLANTIO DE PODOCARPO - 8 UNIDADES (Podocarpus macrophyllus)
	PLANTIO DE GRAMA ESMERALDA - 3,54 M2 (Zoysia Japonica)

TÍTULO DA PRANCHA:	PRANCHA:	ESCALAS:
PROJETO ARQUITETÔNICO	01/01	INDICADA
USO DA EDIFICAÇÃO:	ZONEAMENTO:	COEF. APROV.:
EXECUÇÃO DE PORTÃO METÁLICO 02 FOLHAS DE ACESSO DO CEMITÉRIO MUNICIPAL E PAISAGISMO	----	----
LOCAL DA OBRA:	DATA DO PROJETO:	TAXA DE OCUPAÇÃO:
RUA IGUAÇU - QUADRA 184 E 154 CENTRO - MUNICÍPIO DE TAMBOARA-PR.	26/08/2024	----
PROPRIETÁRIO:	DATA DA CORREÇÃO:	
PREFEITURA MUNICIPAL DE TAMBOARA	-----	
CPF/ CNPJ:		
		76.978.519/0001-00

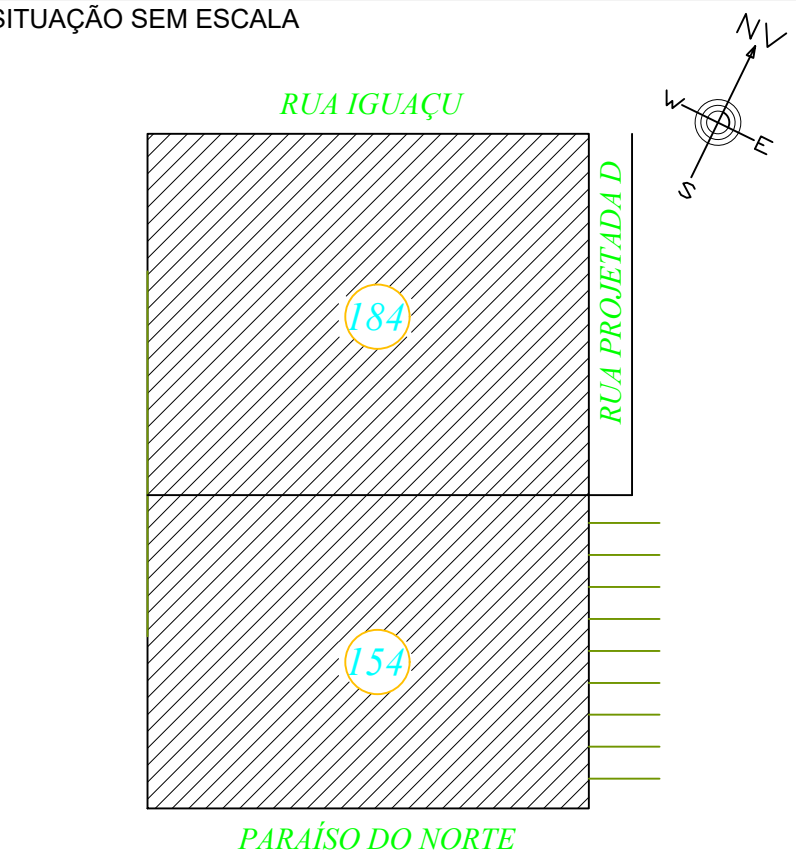

DECLARO QUE A APROVAÇÃO DO PROJETO NÃO IMPLICA NO RECONHECIMENTO PELA PREFEITURA DO DIREITO DE PROPRIEDADE DO TERRENO.

PROPRIETÁRIO: ANTONIO CARLOS CAUNETO
CPF - 667.638.519-87

AUTOR DO PROJETO: DIONE CARDOSO ANANIAS
ENGENHEIRO CIVIL
CREA PR - 179.014/D

RESP. TÉCNICO
PELA EXECUÇÃO:

QUADRO DE ÁREAS (M2)	
PORTÃO METÁLICO	7,37m2
PLANTIO DE GRAMA	3,54m2

Cardoso's Engenharia
D E B CARDOSOS LTDA - ME
CNPJ: 46.947.848/0001-23 CAD/ICMS: 90981200-30

ESPAÇO RESERVADO PARA APROVAÇÃO