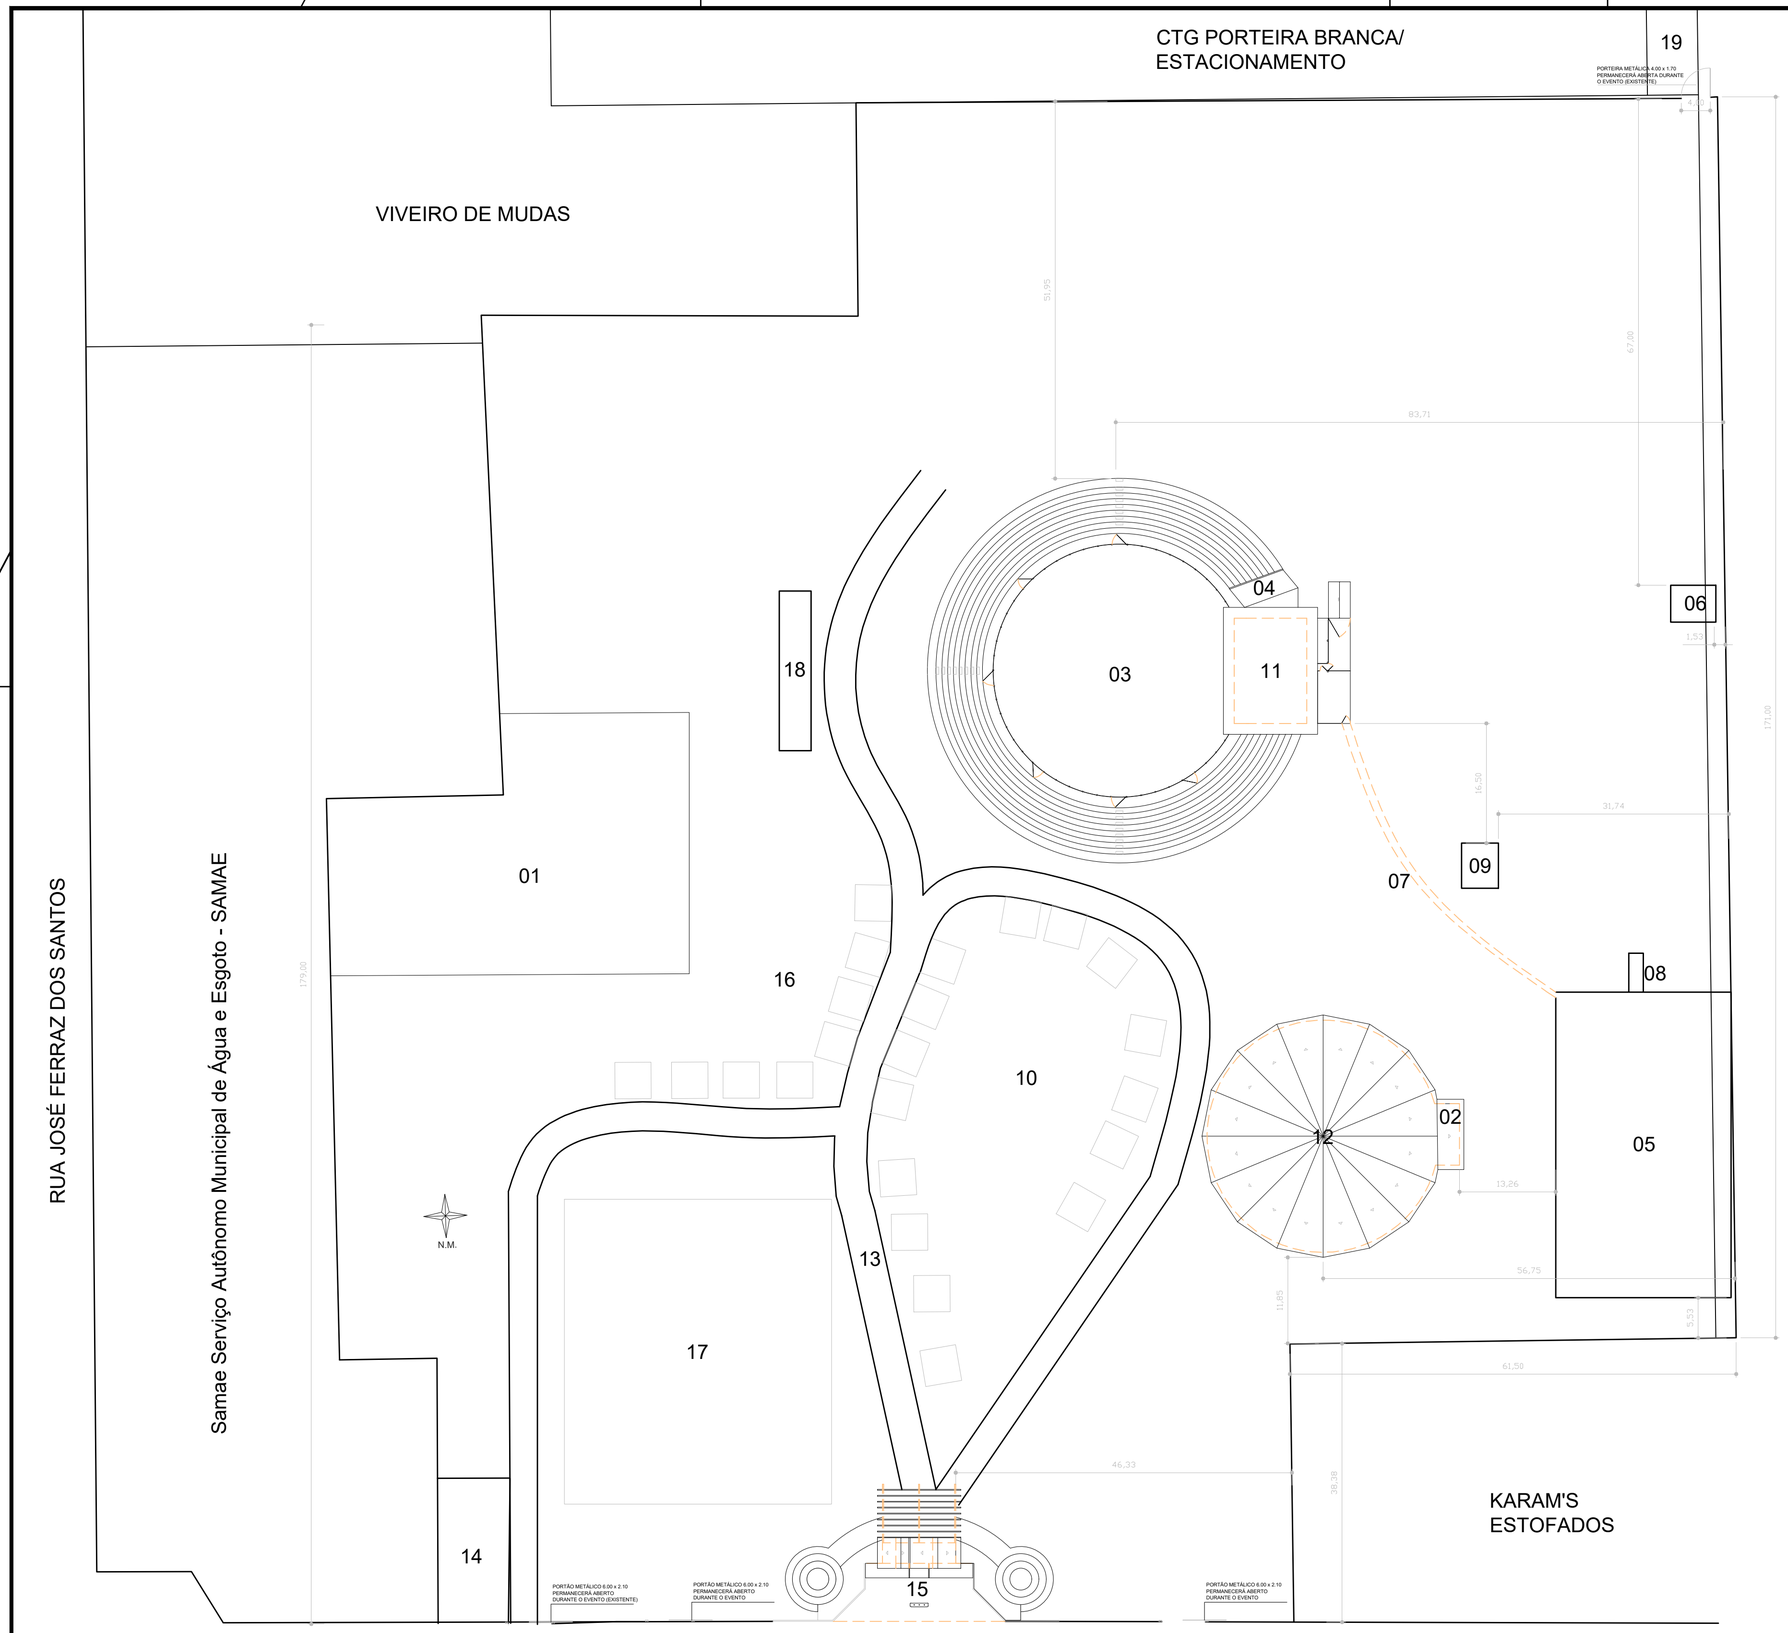


	LEGENDA
01	JABOTICABEIRAS
02	SANITÁRIOS MASCULINO E FEMININO
03	RODEIO C/ ARQUIBANCADA DESCOBERTA
04	RAMPA DE ENTRADA DO RODEIO
05	CURRAIS
06	INSPEÇÃO
07	CORREDOR DE ANIMAIS
08	EMBARCADOR / DESEMBARCADOR
09	ESCRITÓRIO
10	EXPOSITORES
11	PALCO DA ARENA
12	RECINTO PARA EVENTOS
13	VIA P/ CIRCULAÇÃO ASFALTADA
14	TORRE DA VIVO
15	PORTARIA
16	PRAÇA DE ALIMENTAÇÃO
17	PARQUE DE DIVERSÕES
18	CAMAROTE
19	ENTRADA DE SERVIÇO

PROJETO ARQUITETÔNICO

DESENVOLVIMENTO AGROPECUÁRIO

NATUREZA DO TRABALHO

PARQUE DE EXPOSIÇÕES JOSÉ RICO

LOCALIZAÇÃO

CHÁCARAS	BAIRRO	MUNICIPIO
21-B, 175 E 177	PARQUE JABOTICABEIRAS	TERRA RICA - PR

PROPRIETÁRIO

PREFEITURA MUNICIPAL DE TERRA RICA

ÁREAS

TERRENO ----------66.400,00 M²


TOTAL CONTRUÍDO ----------3.083,49 M²

PROPRIETÁRIO
PREFEITURA MUNICIPAL DE TERRA RICA
CNPJ- 76.978.881/001-81

PROJETO

EXECUÇÃO

SITUAÇÃO ESQUEMÁTICA

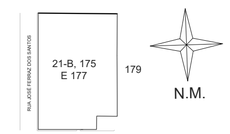

AV. JAMES PATRICK CLARK, 325

APROVAÇÕES

DECLARAÇÃO

DECLARO QUE A APROVAÇÃO DO PROJETO NÃO IMPLICA NO RECONHECIMENTO POR PARTE DA PREFEITURA DO DIREITO DE PROPRIEDADE DO TERRENO.

ASSINADO DIGITALMENTE
AGNALDO DE SOUZA COSTA
A conformidade com a assinatura pode ser verificada em:
https://serpro.gov.br/assinador-digital
Serpro

LAYOUT DE IMPLANTAÇÃO

ESCALA 1:500

7ª EXPOTERRA 2026 - LAYOUT DO EVENTO	INDICADA	09/2026	01	01
REFERÊNCIA	ESCALA	DATA	Nº FOLHAS	FOLHA Nº


EXPOTERRA 2024
GRANDE COMO
DEVE SER


EXPOTERRA 2024
GRANDE COMO DEVE SER
BRINEX
RODEO FAIR
MEGA SION