



CORTE "AA" EXISTENTE
ESCALA 1:50

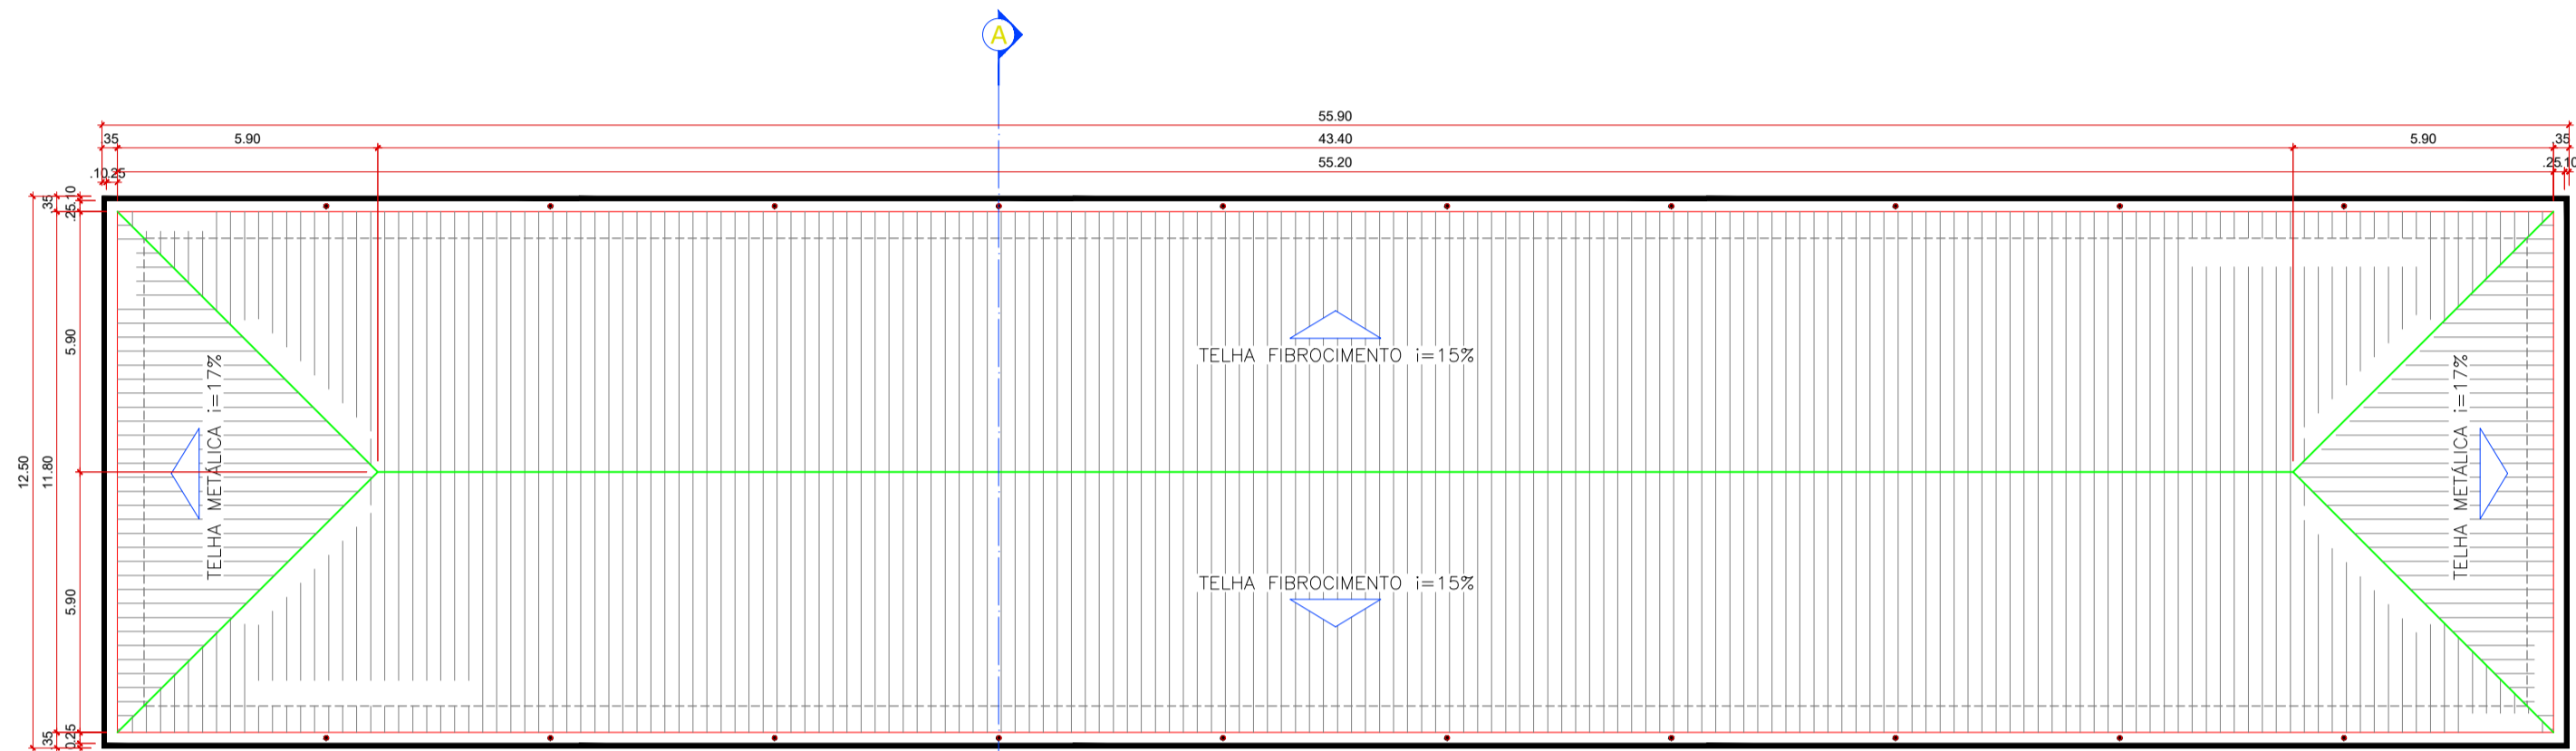

PLANTA DE COBERTURA EXISTENTE
ESCALA 1:150

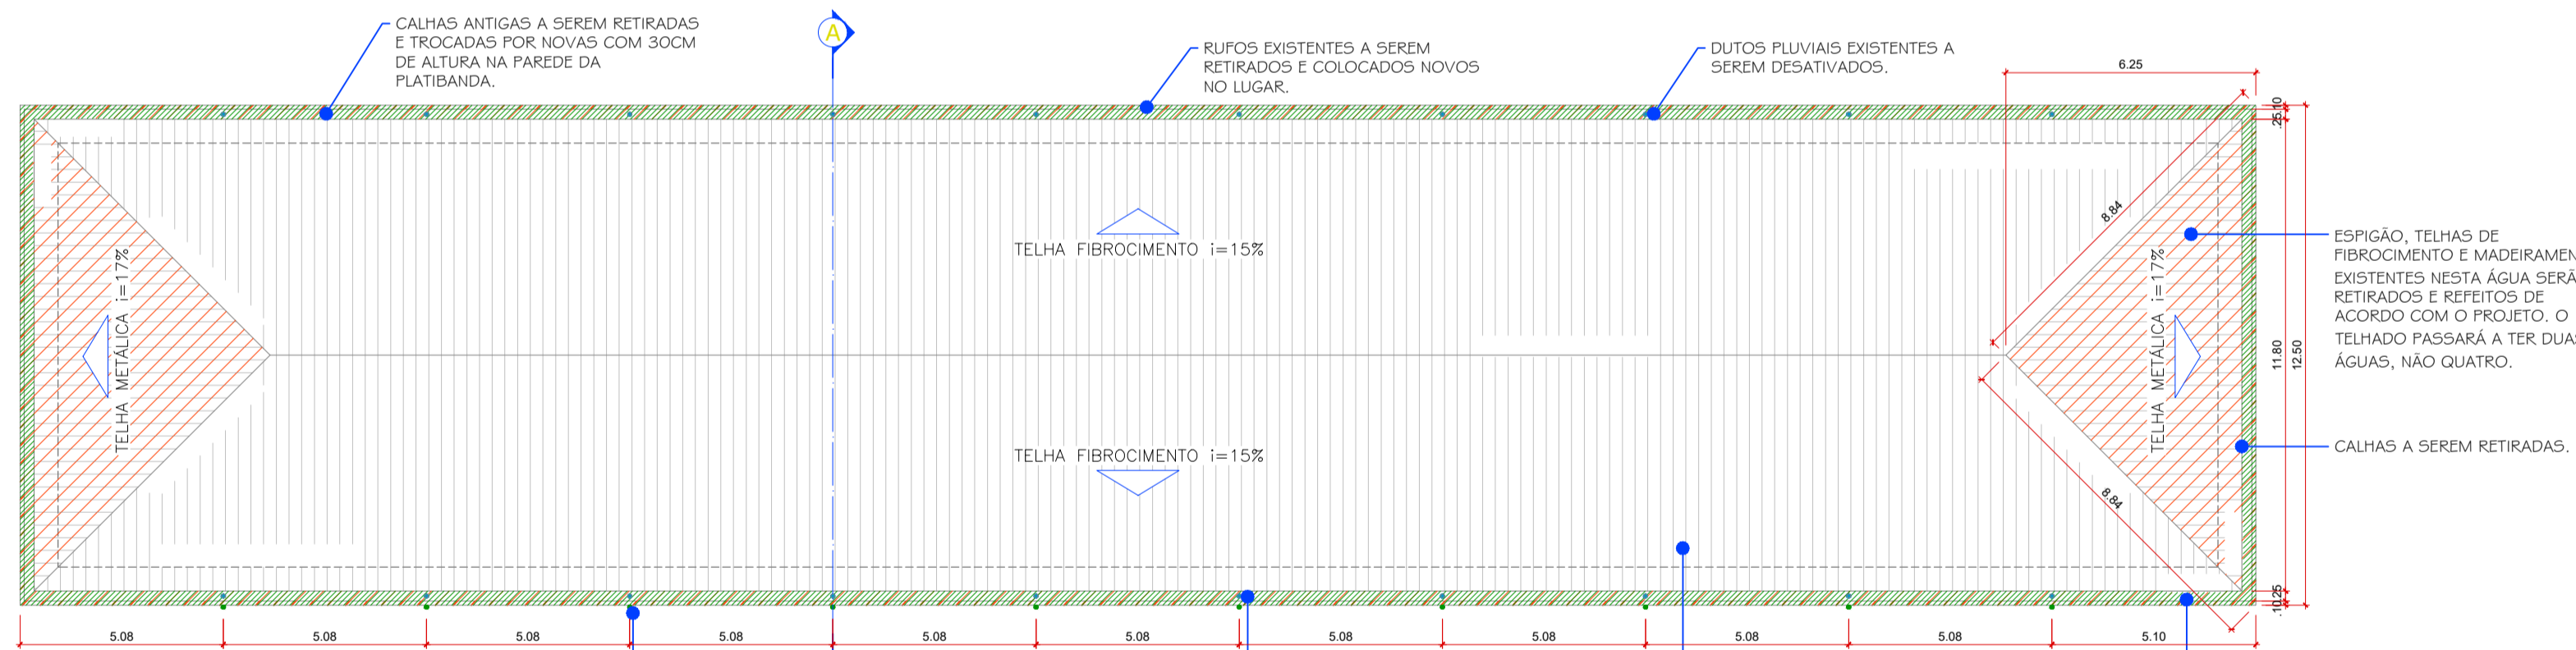


PLANTA DE REFORMA
ESCALA 1:150

NOVOS DUTOS PLUVIAIS DE 100mm A SEREM INSTALADOS. OS NOVOS DUTOS SERÃO APARENTES E SE MOSTRARÃO APENAS NOS FUNDOS DA PREFEITURA. OS DUTOS FRONTAIS EXISTENTES SERÃO DESATIVADOS E CONTERÃO COM NOVOS CANOS INSTALADOS QUE PASSARÃO PELO MEIO DO MADEIRAMENTO E SE CONECTARÃO COM OS DUTOS DOS FUNDOS. (VER CORTE DE REFORMA)


DUTOS PLUVIAIS EXISTENTES A SEREM DESATIVADOS.

TELHAS DE FIBROCIMENTO EXISTENTES A SEREM RETIRADAS E TROCADAS POR TELHAS METÁLICAS.


CALHAS ANTIGAS A SEREM RETIRADAS E TROCADAS POR NOVAS COM 30CM DE ALTURA NA PAREDE DA PLATIBANDA.

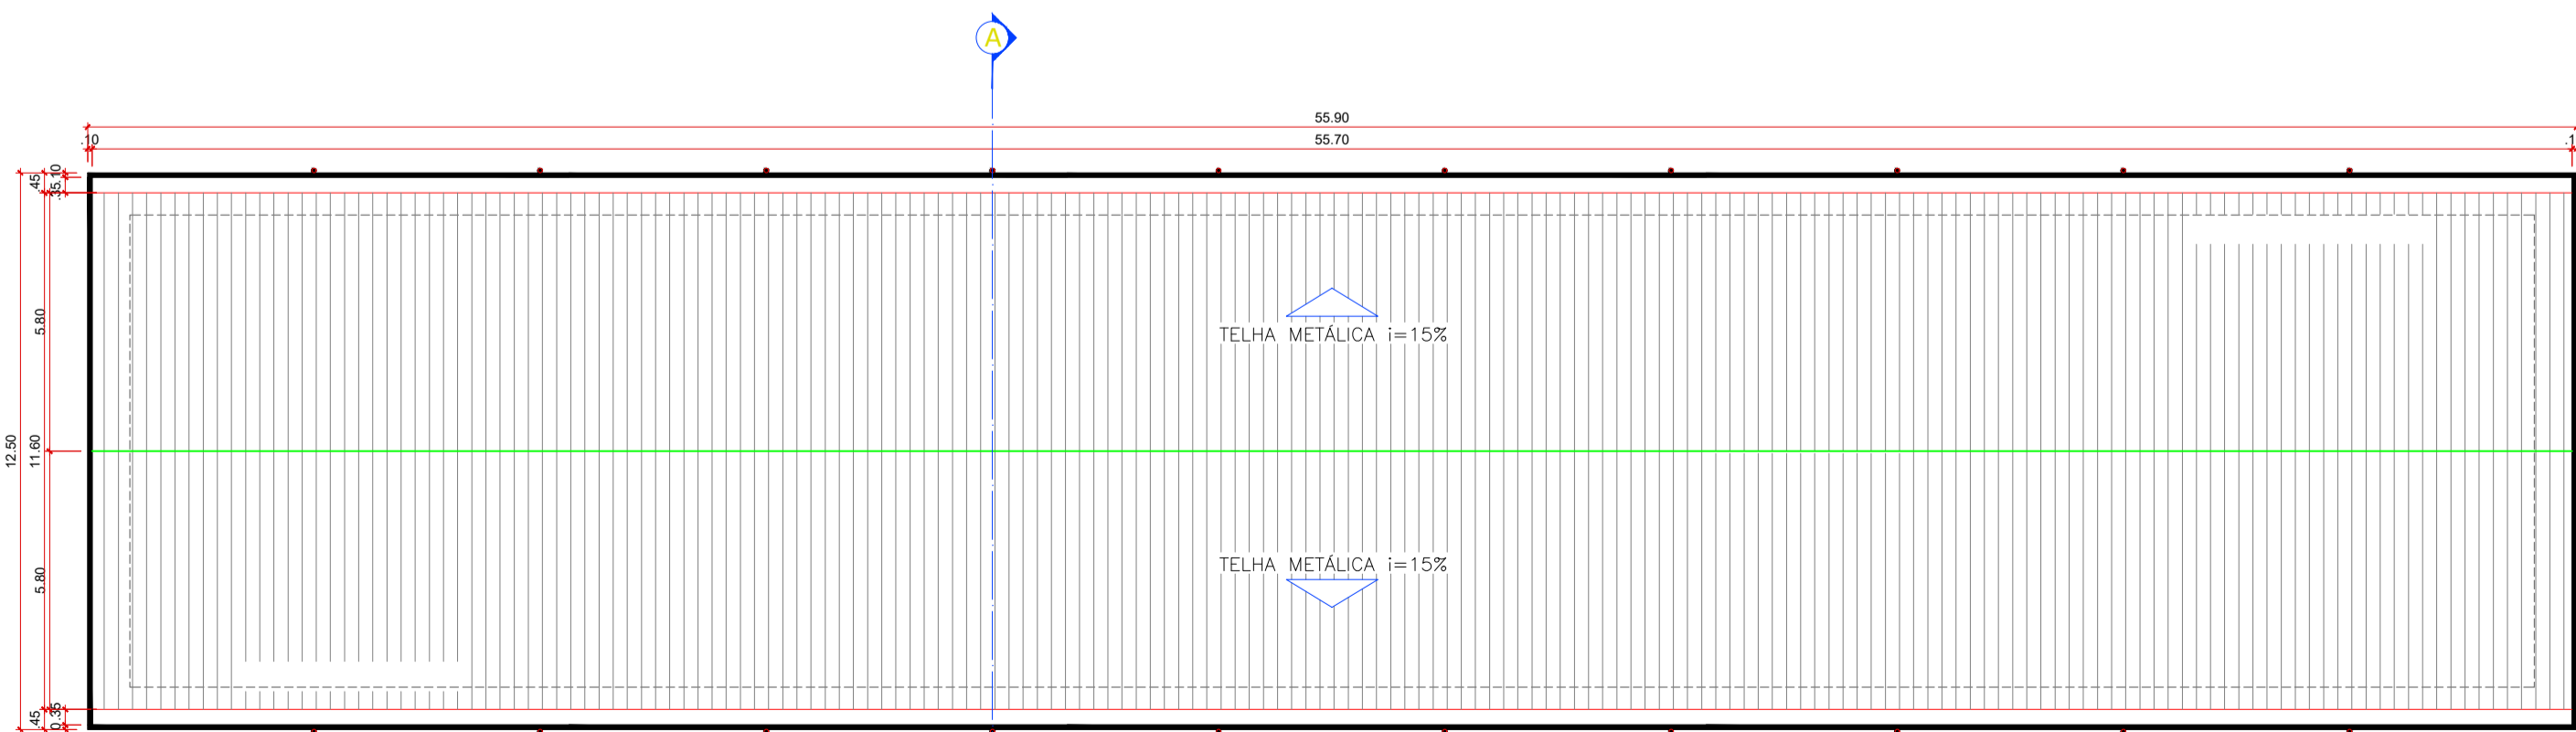

PLANTA DE COBERTURA MODIFICADA
ESCALA 1:150

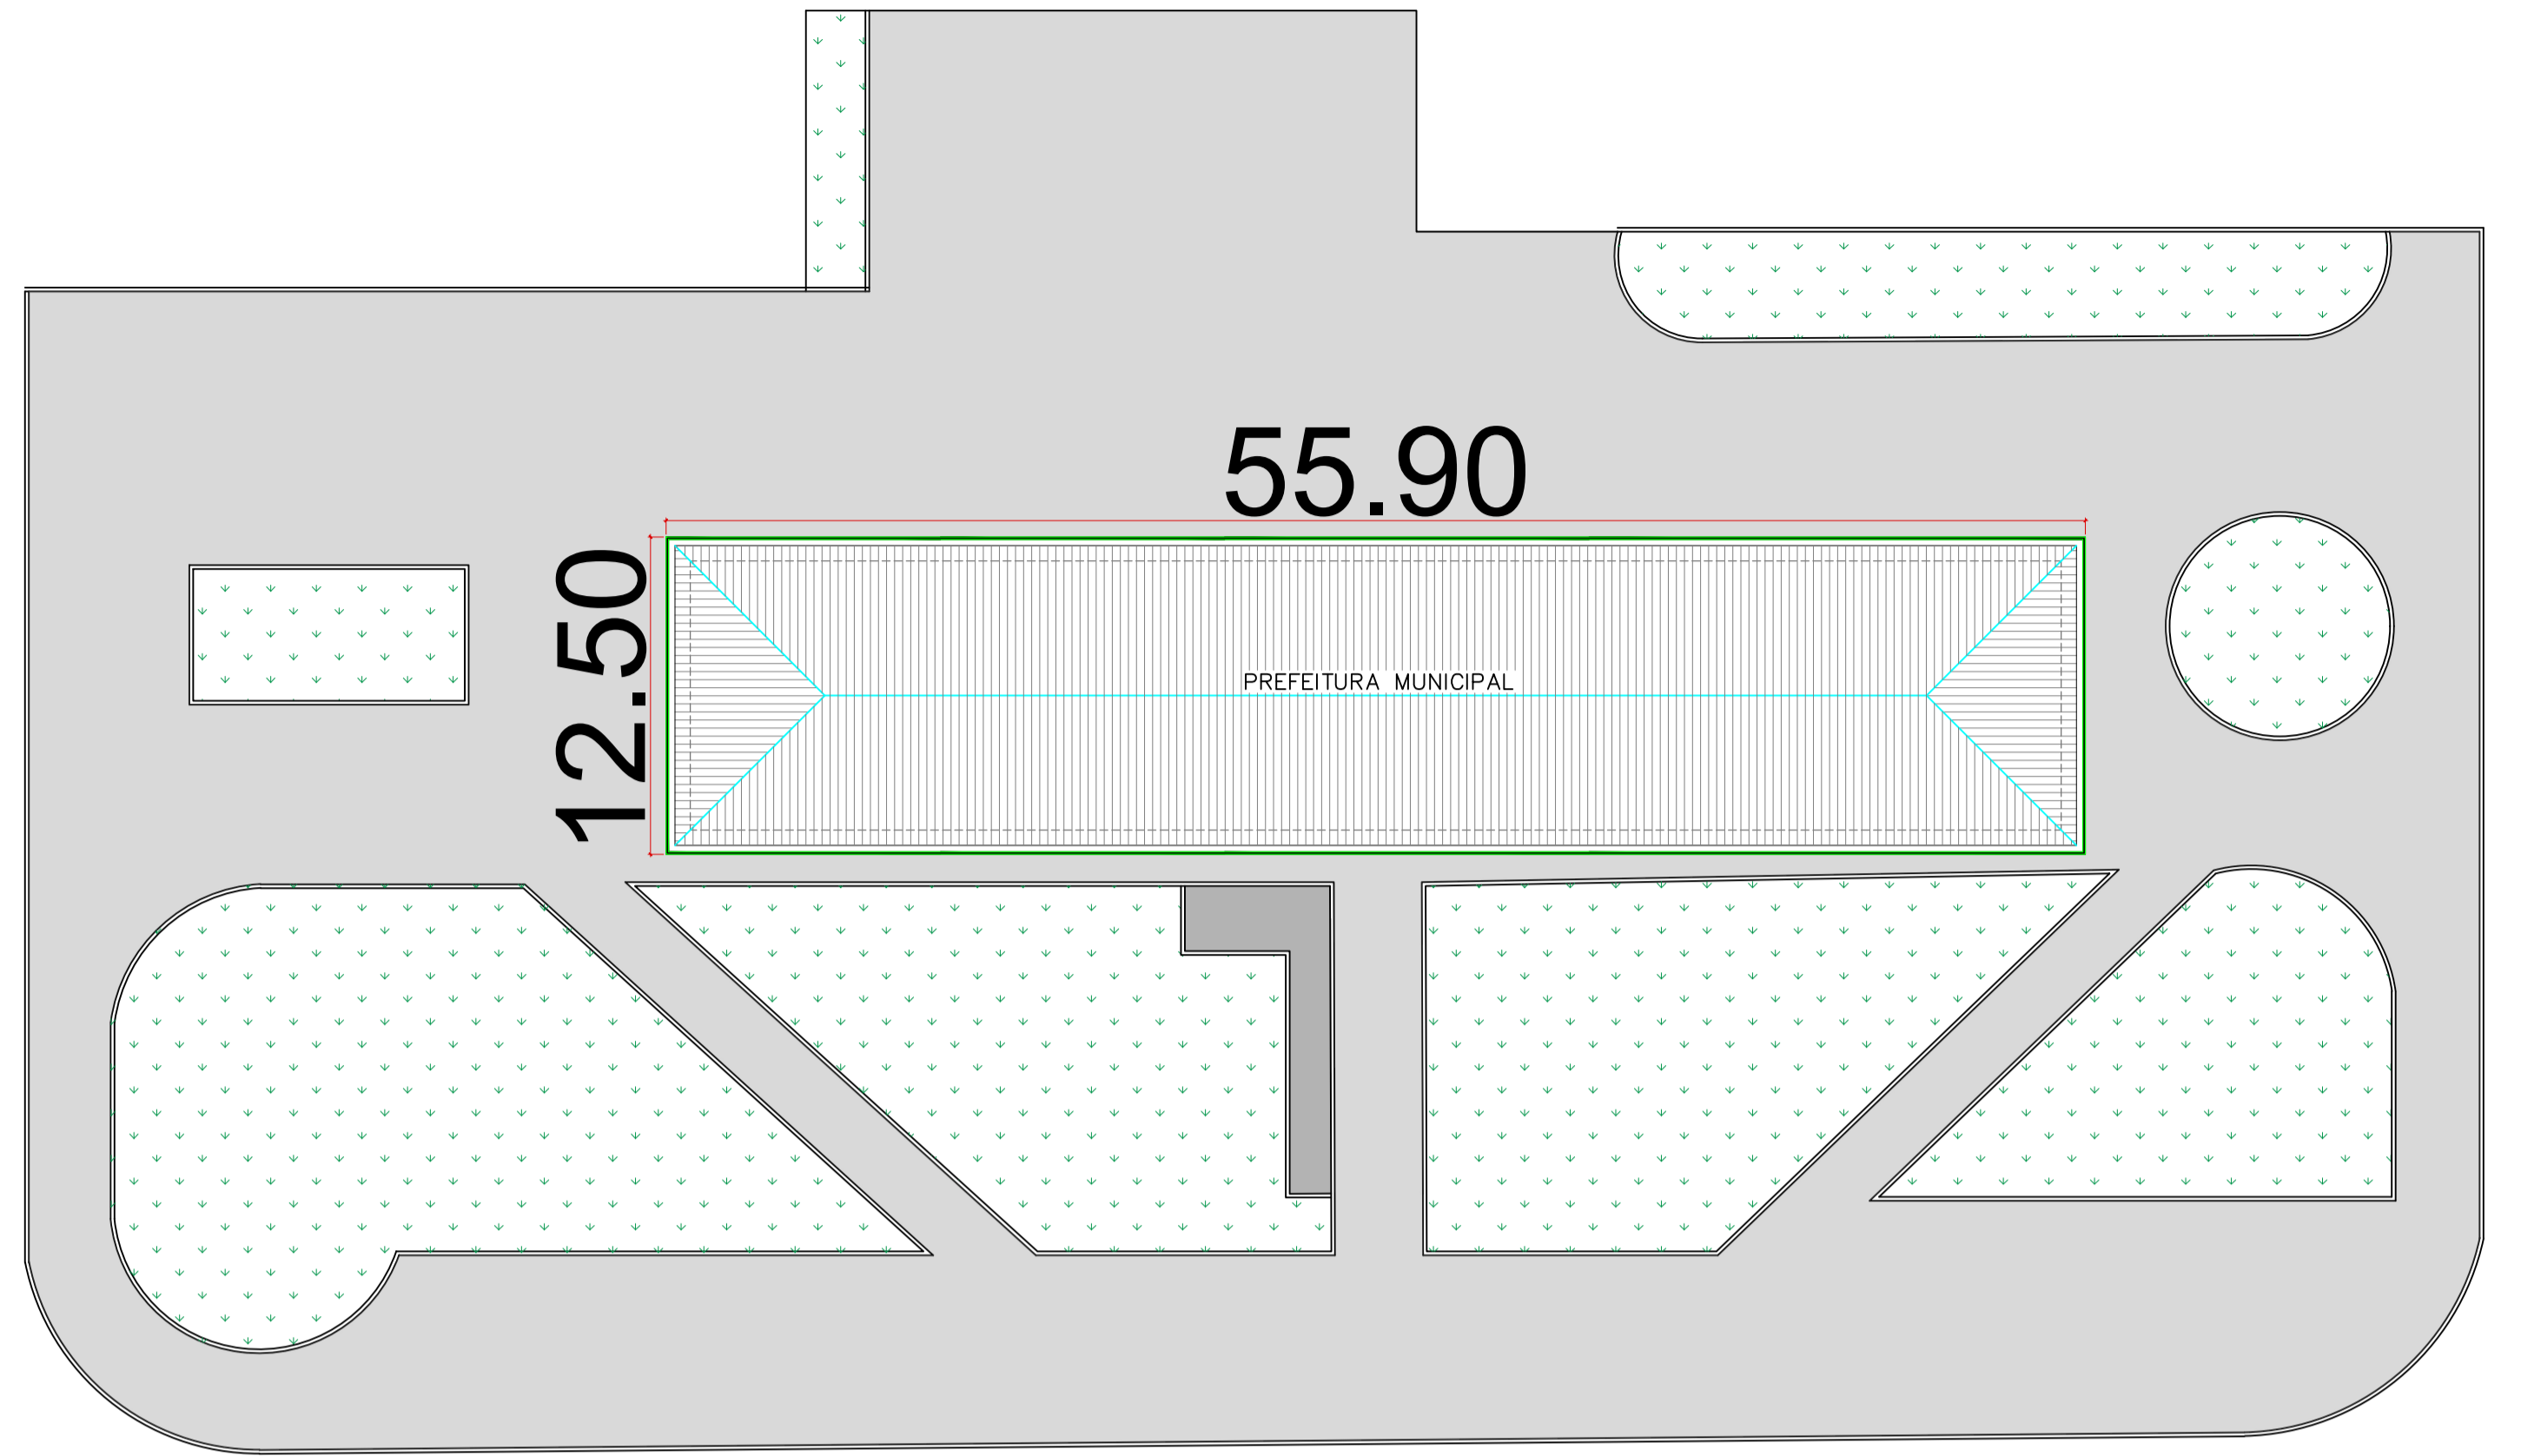


IMPLANTAÇÃO EXISTENTE
ESCALA 1:250

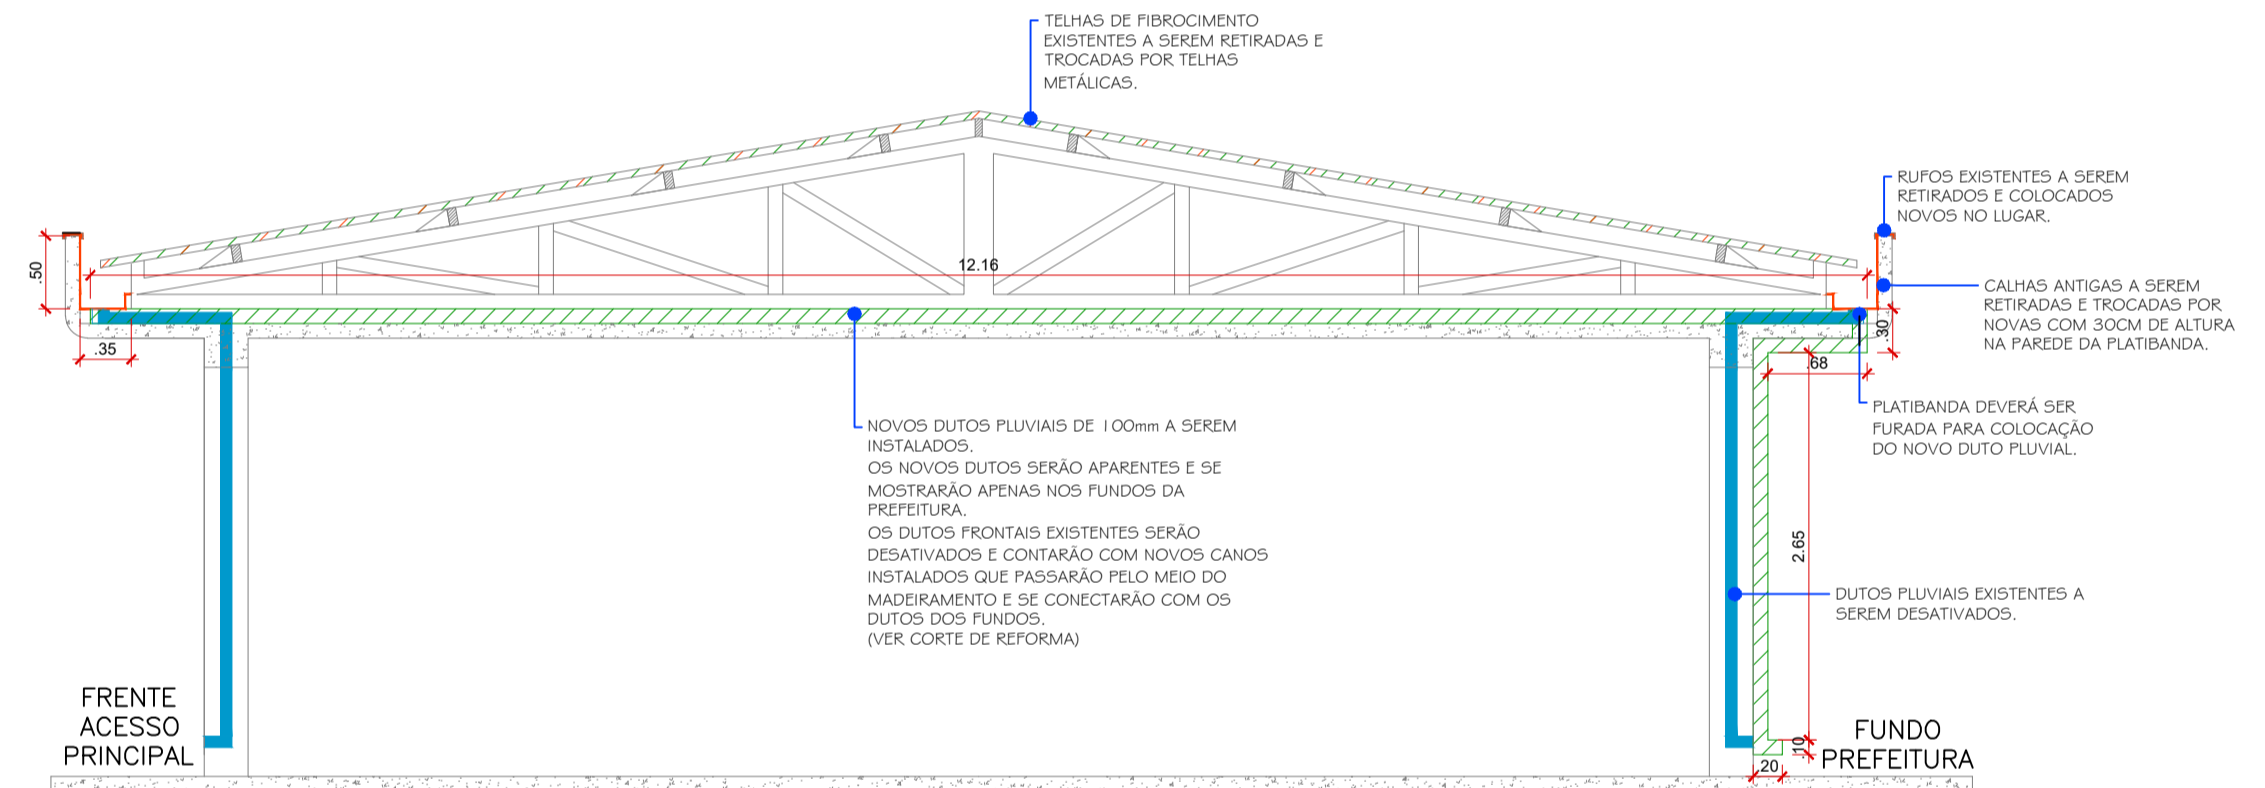

CORTE "AA" REFORMA
ESCALA 1:50

LEGENDA

	DEMOLIÇÃO
	CONSTRUÇÃO
	EXISTENTE
	DESATIVADO

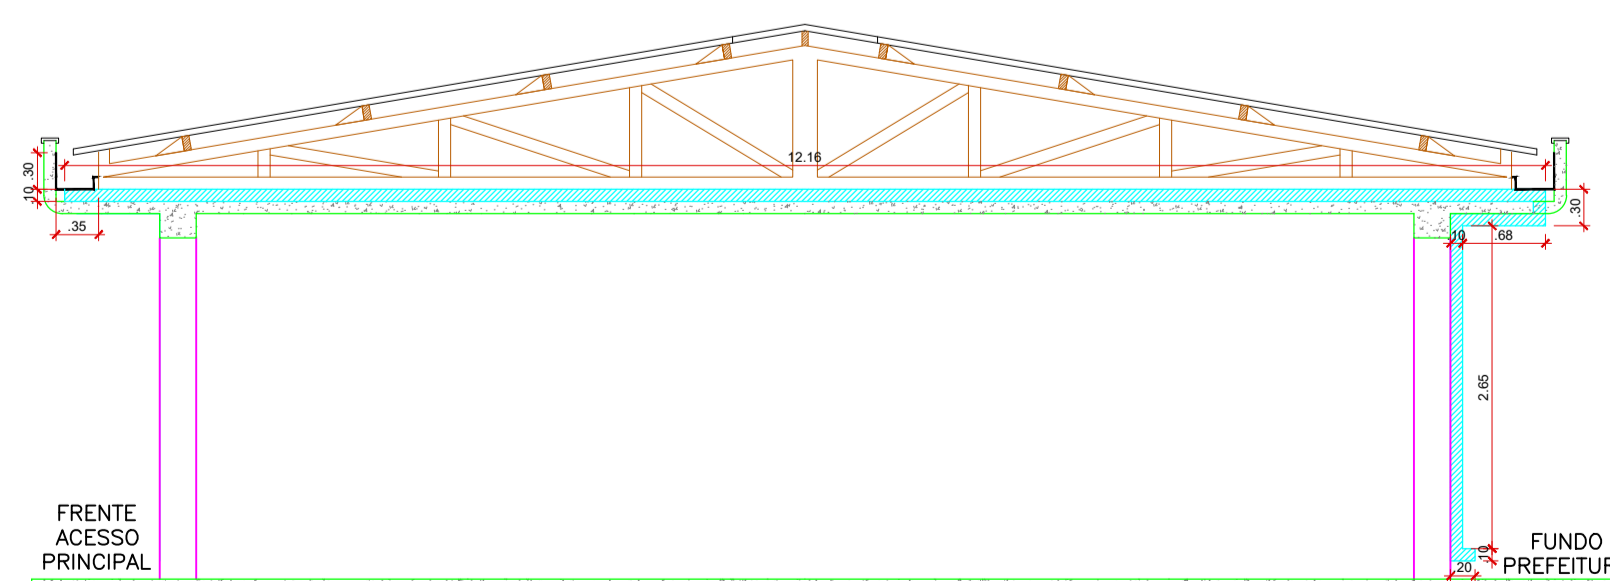

CORTE "AA" MODIFICADO
ESCALA 1:60

		MUNICÍPIO DE TERRA RICA - PARANÁ SECRETARIA MUNICIPAL DE ADMINISTRAÇÃO DIVISÃO DE ENGENHARIA E PLANEJAMENTO Avenida Euclides da Cunha, 1120 - 87890-000 Terra Rica - PR projeto@terraica.pr.gov.br - 44 3441-8541			
PLANTA DE REFORMA Folha 01 Qtd.Fol. 01					
REFORMA TELHADO PREFEITURA MUNICIPAL DE TERRA RICA					
Proprietário PREFEITURA MUNICIPAL DE TERRA RICA		CPF / CNPJ 76978881/0001-81			
Cadastro	Quadra 12-A1-UR	Lotes -			
Endereço AVENIDA EUCLIDES DA CUNHA					
Bairro/Gleba/Loteamento: CENTRO		CEP 87890-000			
Observações:					
Áreas: TERRENO 698,75 m2		Responsável Técnico pelo Projeto: CREA/CAU: Layane Cristine Gouveia Crepaldi CREA: PR178553/D			
ÁREA REFORMADA 698,75 m2					
TOTAL 698,75 m2					
Situação Esquemática: 		Autenticação da Prefeitura Municipal de Terra Rica (PR) Observações:			