
2D: CORTE BB

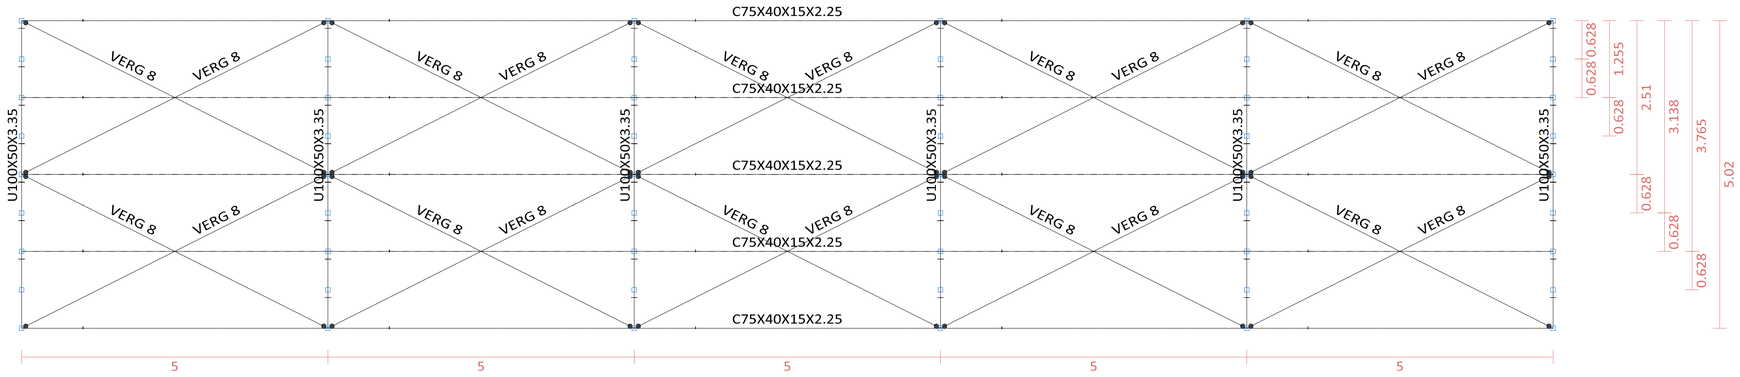


COBERTURA RECICLAVEL
Norma de aço laminado: ABNT NBR 8800:2008
Norma de aço dobrado: ABNT NBR 14762: 2010

Aço laminado: A-36 250Mpa
Aço dobrado: CF-26

Escala: 1:50

2D: CORTE AA

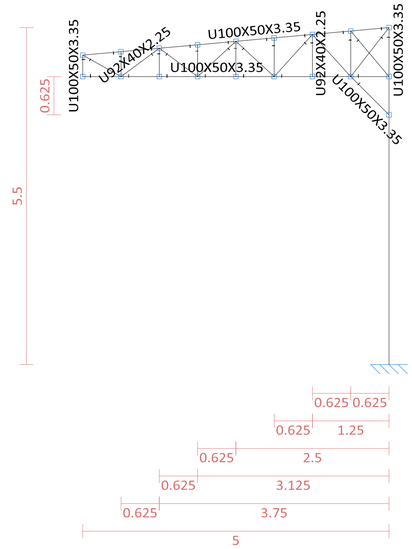


COBERTURA RECICLAVEL
Norma de aço laminado: ABNT NBR 8800:2008
Norma de aço dobrado: ABNT NBR 14762: 2010


Aço laminado: A-36 250Mpa
Aço dobrado: CF-26

Escala: 1:50

3D

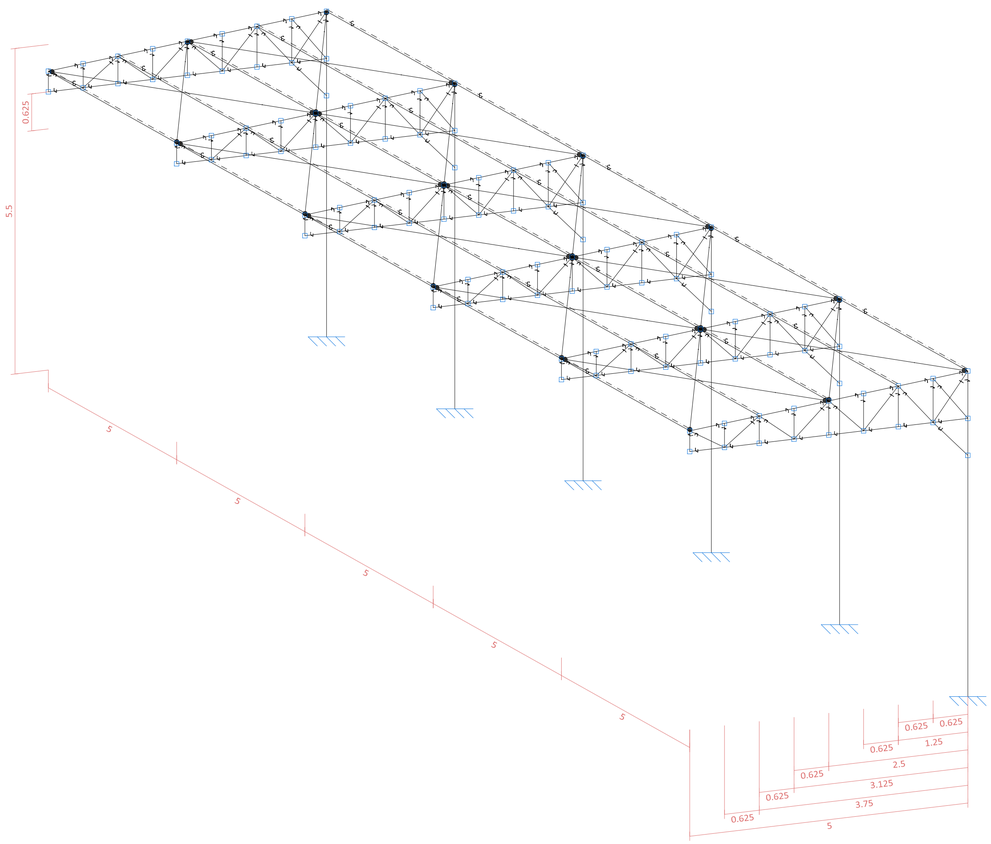

Alternativas de soldas.

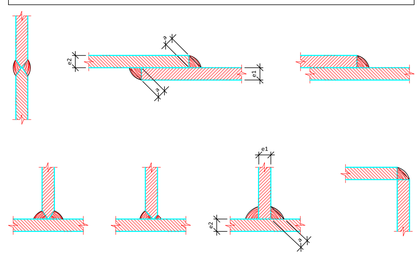

Os cordões de solda serão contínuos e de penetração completa

$e1 > e2 : a \geq 1/2\ e1$

$e2 > e1 : a \geq 1/2\ e2$

Tabela resumo

Material		Série	Perfil	Comprimento			Volume			Peso		
Tipo	Designação			Perfil (m)	Série (m)	Material (m)	Perfil (m³)	Série (m³)	Material (m³)	Perfil (kg)	Série (kg)	Material (kg)
Aço laminado	A-36 250Mpa	VERG	VERG 8	111,89	111,89	111,89	0,01	0,01	0,01	44,15	44,15	44,15
Aço dobrado	CF-26	U	U100X50X3.35	72,32	143,36		0,05	0,07		359,25	565,70	
			U92X40X2.25	71,04			0,03			206,45		
		C	C75X40X15X2.25	125,00	125,00	268,36	0,05	0,05	0,12	375,48	375,48	941,18

Perfis de aço: Quantitativos das superfícies a pintar

Tipo	Série	Perfil	Superfície unitária (m²/m)	Comprimento (m)	Superfície (m²)
Aço dobrado	U	U100X50X3.35	0,384	72,325	27,806
		U92X40X2.25	0,334	71,039	23,696
	C	C75X40X15X2.25	0,345	125,00	43,080
				Subtotal	94,583
Aço laminado	VERG	VERG 8	0,025	111,894	2,812
				Subtotal	2,812
				Total	**97,395**

RESPONSÁVEL TÉCNICO PELO PROJETO

ASSINATURA ENGº GLACIANO DE OLIVEIRA

RESPONSÁVEL TÉCNICO PELA OBRA

ASSINATURA

PROPRIETÁRIO DA OBRA

ASSINATURA PREFEITURA MUNICIPAL DE SÃO JORGE D'OESTE

APROVAÇÃO DA PREFEITURA

APROVAÇÃO DA SAÚDE

ADMINISTRAÇÃO / ENGENHEIRO RESPONSÁVEL

ADMINISTRAÇÃO 2024/2028

PROPRIETÁRIO	**PREFEITURA MUNICIPAL DE SÃO JORGE D'OESTE**
OBRA	COBERTURA DO RECICLAVEL
LOCAL	SÃO JORGE D'OESTE
PROJETO	**ESTRUTURA METÁLICA**
SETOR	VISTAS COM COTAS
PRANCHA	MET UN
QUADRA	.
LOTE N.º	.
DATA	SETEMBRO 2024
ESCALA	INDICADA
ÁREA	125,00 M²
DESENHO	BENNO