
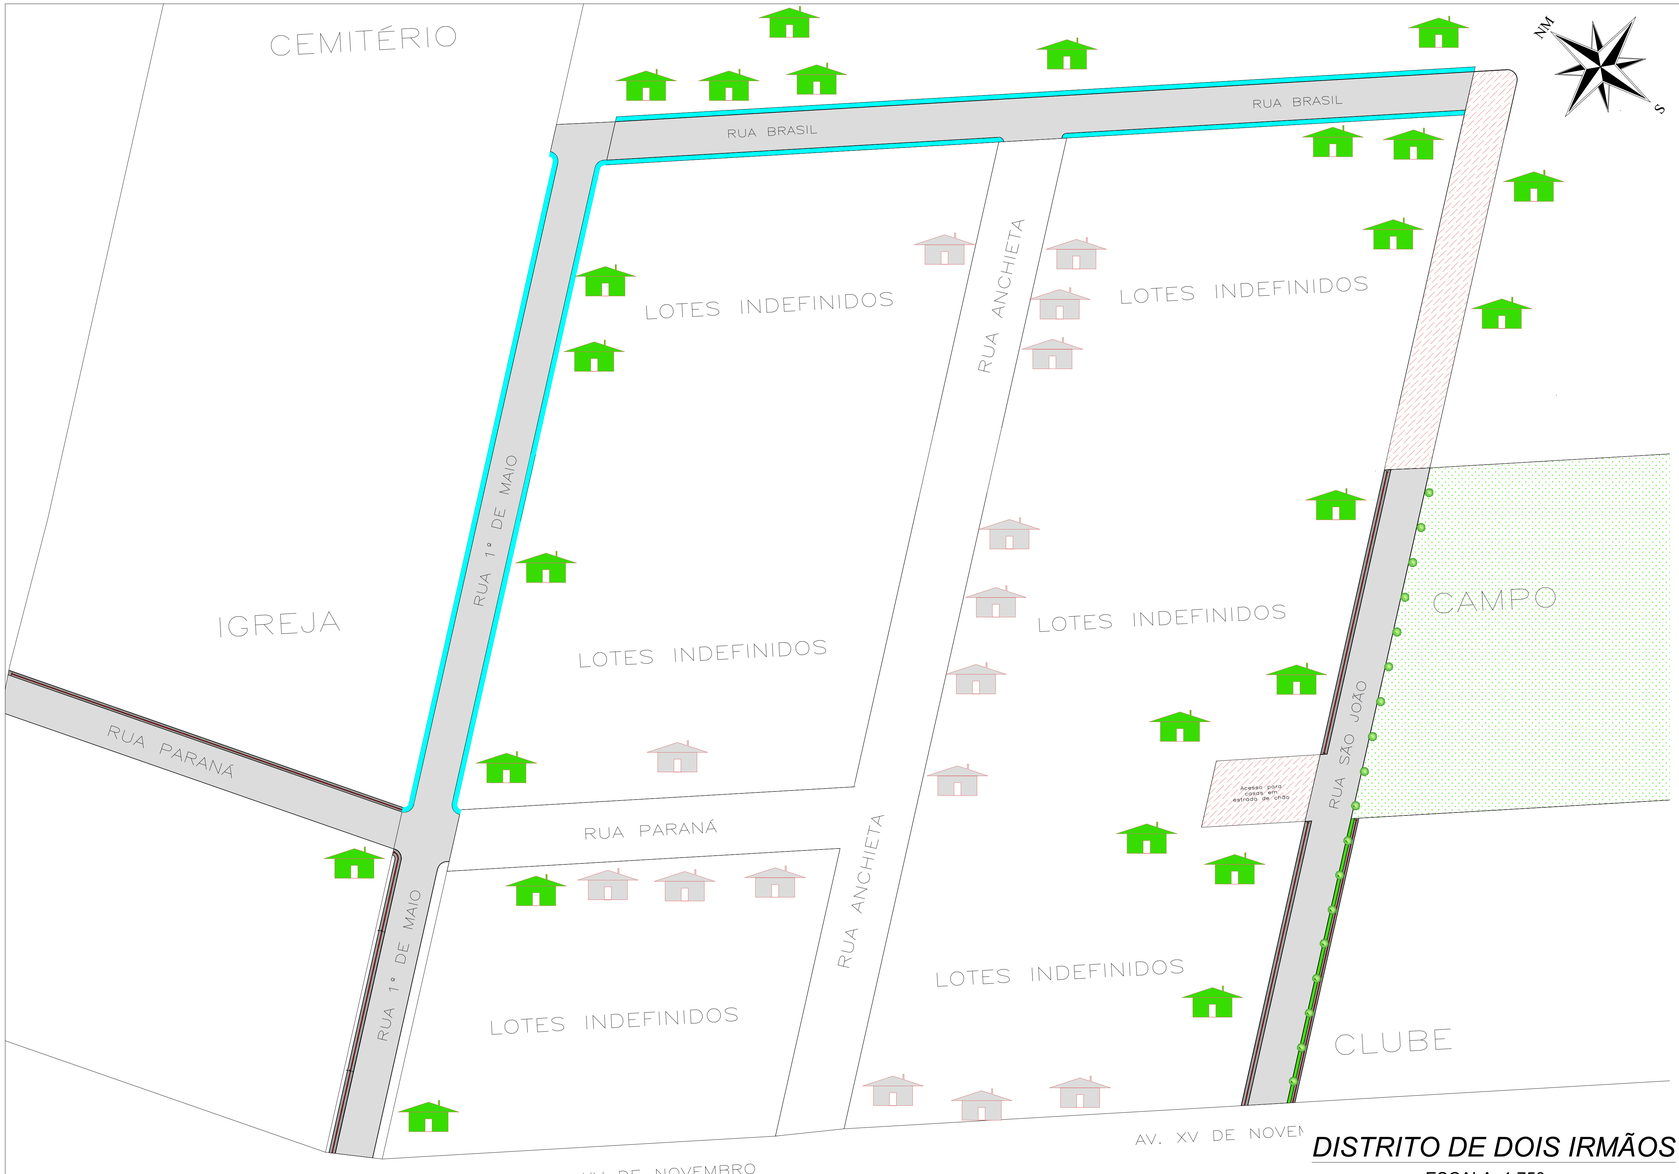


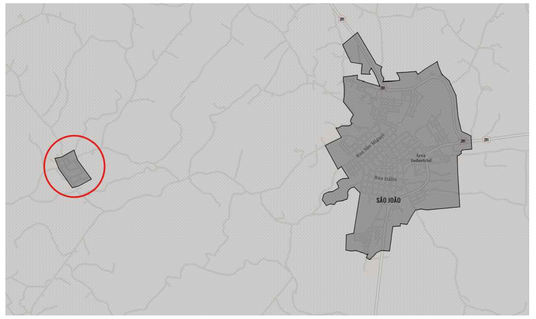

LOCALIZAÇÃO EM RELAÇÃO AO MUNICIPIO

DISTRITO DE DOIS IRMÃOS

ESCALA: 1:750

RESIDENCIAS LINDEIRAS OCUPADAS

RESIDENCIAS PROXIMAS A AREA DE INTERVENÇÃO

NOTAS

1. ESTE PROJETO É PROPRIEDADE DO PROJETISTA REGISTRADO NO SELO. CONFORME LEI Nº: 5194/66 NÃO DEVE SER UTILIZADO PARA QUALQUER OUTRA FINALIDADE QUE NÃO SE RELACIONE COM A EXECUÇÃO DA PRESENTE EDIFICAÇÃO, SENDO TERMINANTEMENTE VEDADA SUA COLOCAÇÃO A DISPOSIÇÃO DE TERCEIROS.
2. O PROJETISTA NÃO SE RESPONSABILIZARÁ POR EVENTUAIS ALTERAÇÕES DESTE PROJETO DURANTE SUA EXECUÇÃO. QUALQUER MODIFICAÇÃO, O MESMO DEVE SER CONTACTADO.
3. ESTE PROJETO FOI BASEADO NO LAY-OUT E INFORMAÇÕES FORNECIDAS PELO ARQUITETO OU PROPRIETÁRIO.
4. QUALQUER MODIFICAÇÃO OU DÚVIDA DEVERÁ SER IMEDIATAMENTE COMUNICADA POR ESCRITO AO PROJETISTA.

APROVAÇÕES/OBSERVAÇÕES

MAFFER, ENGENHARIA CONSTRUTORA E INCORPORADORA
Av. XV de Novembro, 277 - São João PR Sala 101
Fone: (46) 999198420

Obra
RECAPE SOBRE PAVIMENTAÇÃO POLIÉDRICA
Distrito de Dois Irmãos, São João - PR

Projetista	Proprietário
FERNANDO JOSÉ DA SILVA CREA-PR 149274/D	PREFEITURA MUNICIPAL DE SÃO JOÃO PREFEITO MUNICIPAL JONI ZANELLA FERREIRA

Projeto
OCUPAÇÃO

Conteúdo
OCUPAÇÃO DE LOTES LINDEIROS

Prancha
04

Conjunto	Pran.	Tot.
1	05	

Data	Escala	Desenho	Conferência
Fevereiro/2026	Escala: Indicada	FERNANDO	Revisor