


MAPA URBANO DO MUNICÍPIO DE SÃO JOÃO – PR

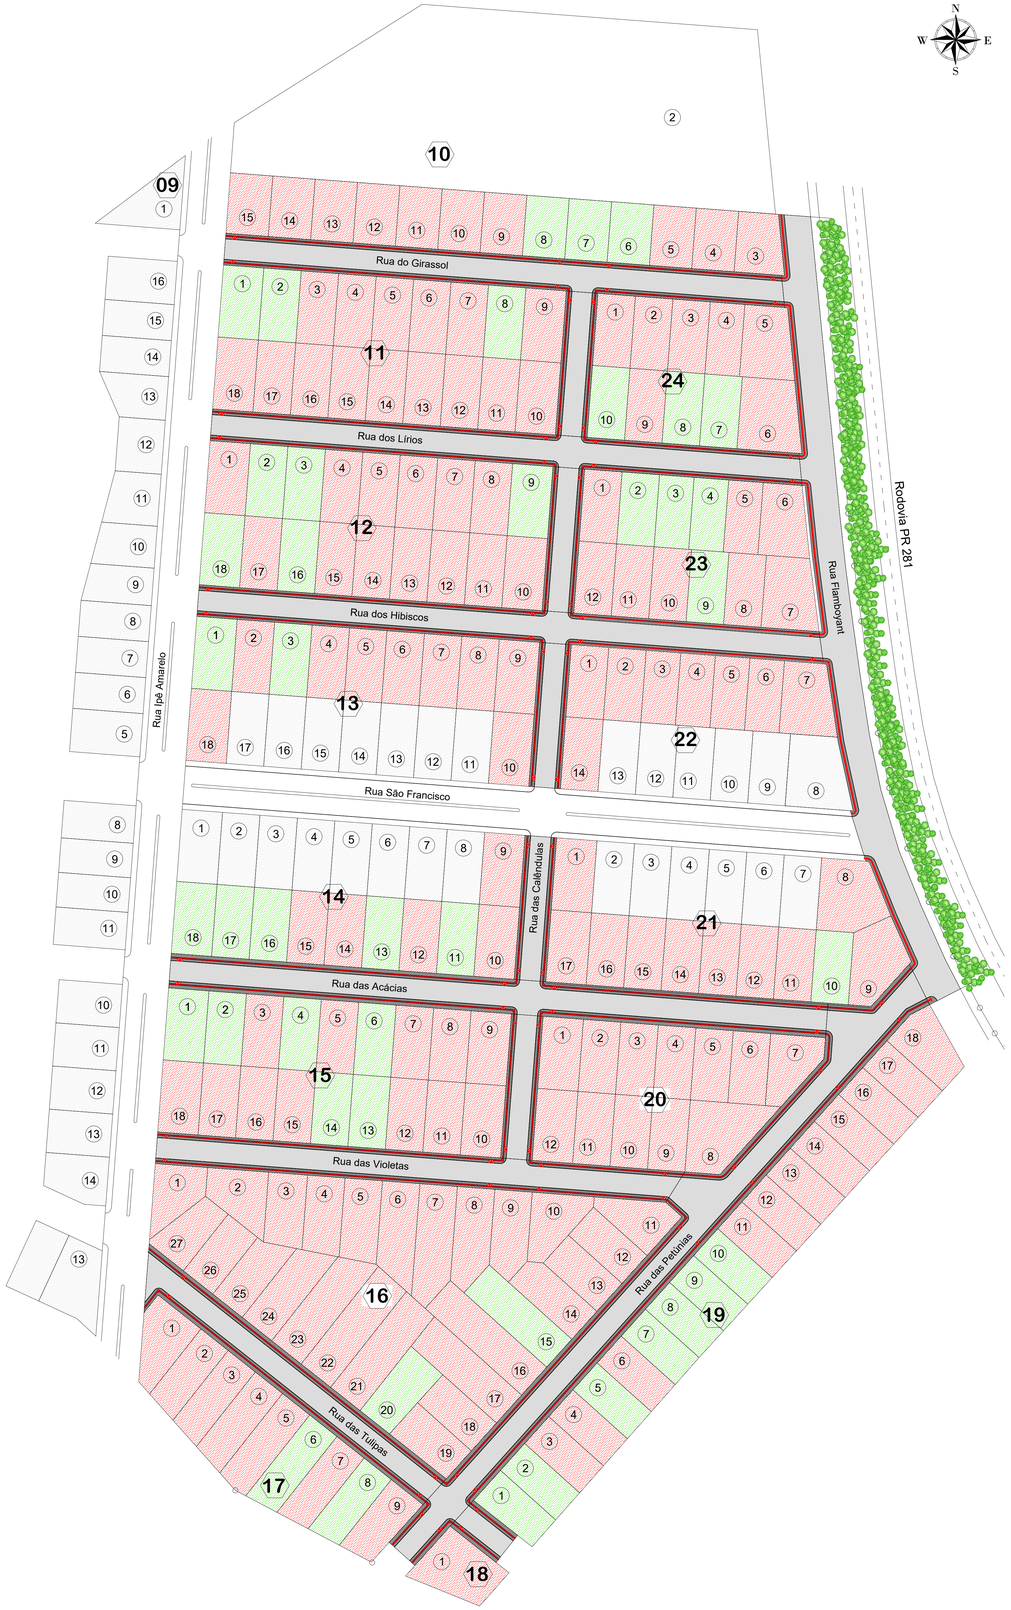

LOTES OCUPADOS

LOTES VAGOS

LOTES SUPRIMIDOS DE LEVANTAMENTO

NOTAS

1. ESTE PROJETO É PROPRIEDADE DO PROJETISTA REGISTRADO NO SELO. CONFORME LEI Nº: 5194/66 NÃO DEVE SER UTILIZADO PARA QUALQUER OUTRA FINALIDADE QUE NÃO SE RELACIONE COM A EXECUÇÃO DA PRESENTE EDIFICAÇÃO, SENDO TERMINANTEMENTE VEDADA SUA COLOCAÇÃO A DISPOSIÇÃO DE TERCEIROS.
2. O PROJETISTA NÃO SE RESPONSABILIZARÁ POR EVENTUAIS ALTERAÇÕES DESTE PROJETO DURANTE SUA EXECUÇÃO. QUALQUER MODIFICAÇÃO, O MESMO DEVE SER CONTACTADO.
3. ESTE PROJETO FOI BASEADO NO LAY-OUT E INFORMAÇÕES FORNECIDAS PELO ARQUITETO OU PROPRIETÁRIO.
4.QUALQUER MODIFICAÇÃO OU DÚVIDA DEVERÁ SER IMEDIATAMENTE COMUNICADA POR ESCRITO AO PROJETISTA.

APROVAÇÕES/OBSERVAÇÕES

PREFEITURA MUNICIPAL DE SÃO JOÃO - PR
Av. XV de Novembro, 160, Centro, São João - PR

Obra
RECAPE ASFÁLTICO
Bairro Monte Castelo, São João - PR

Projetista
FERNANDO JOSÉ DA SILVA
CREA -PR - 149274

Proprietário
PREFEITURA MUNICIPAL DE SÃO JOÃO
PREFEITO MUNICIPAL JONI ZANELLA FERREIRA

Projeto
OCUPAÇÃO

Conteúdo
OCUPAÇÃO DE LOTES LINDEIROS

Prancha
03

Conjunto 01 | Prancha Total 05

Data	Escala	Desenho	Conferência
Fevereiro de 2026	Indicada	FERNANDO	Revisor