
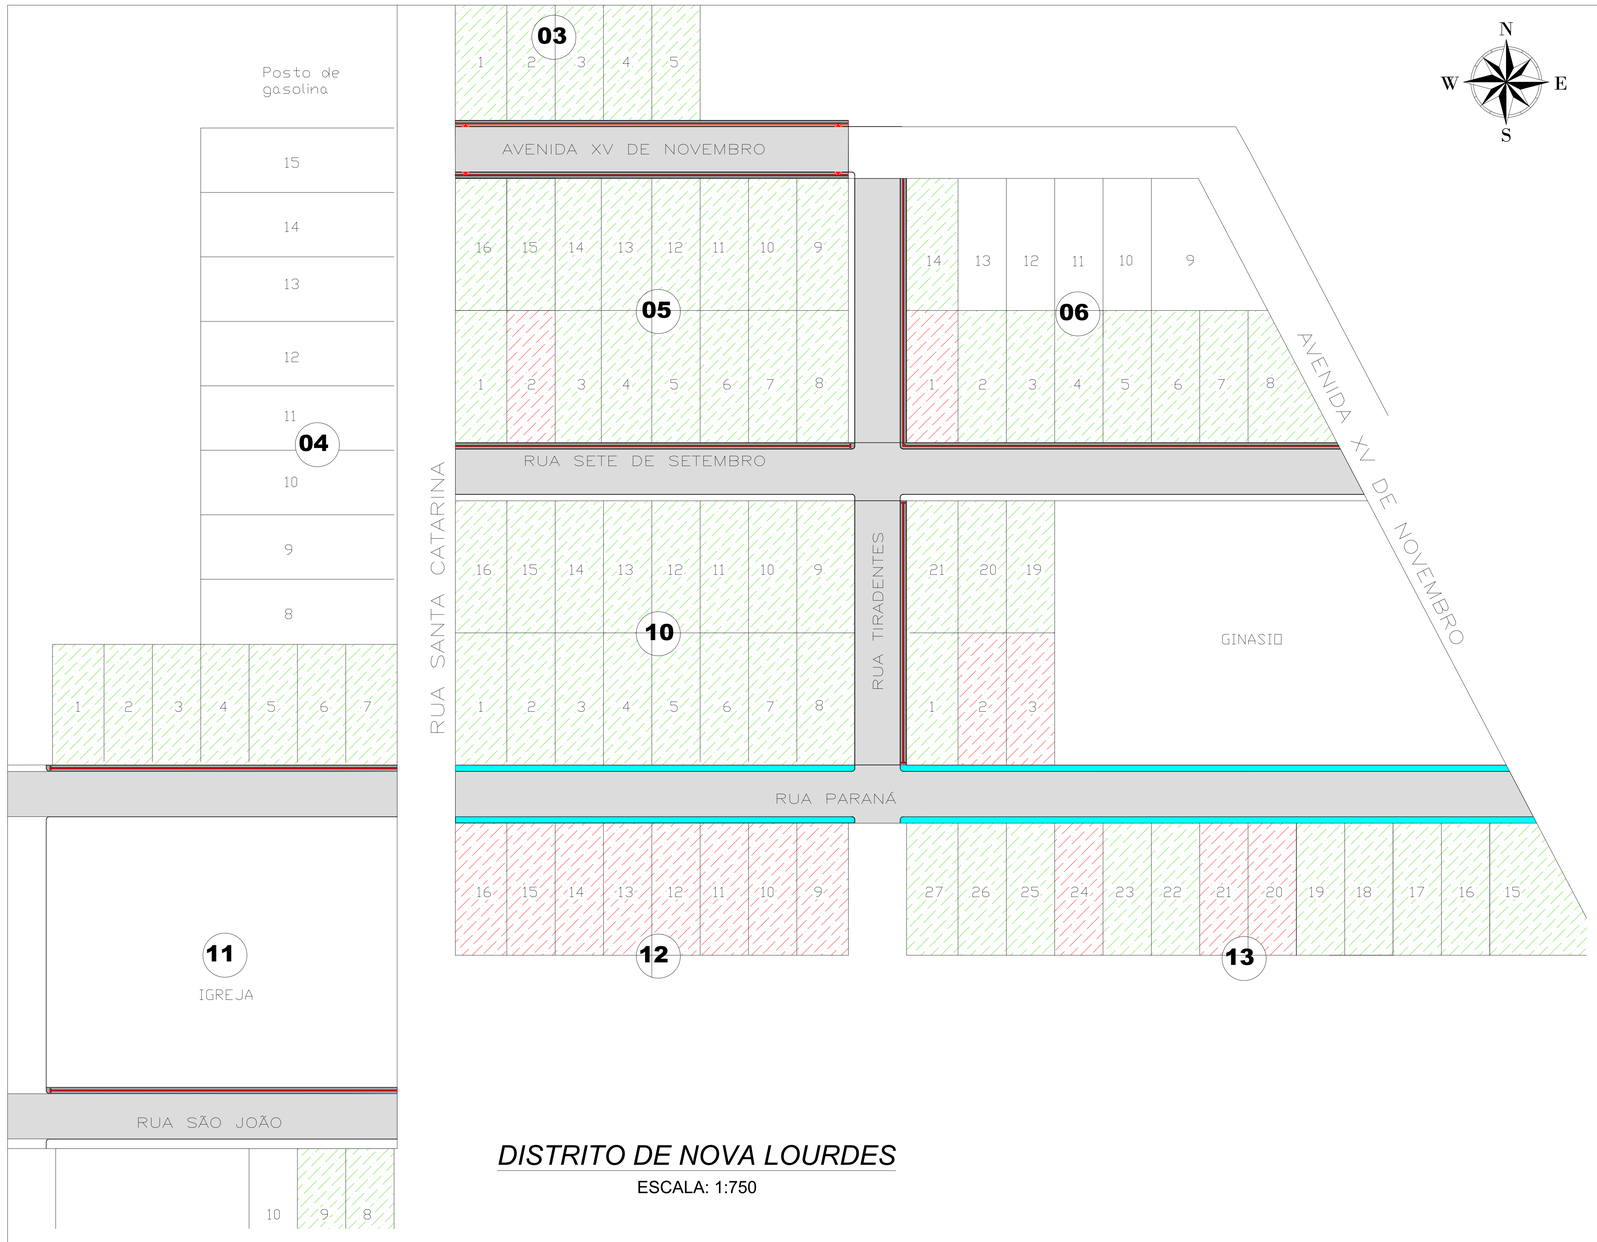


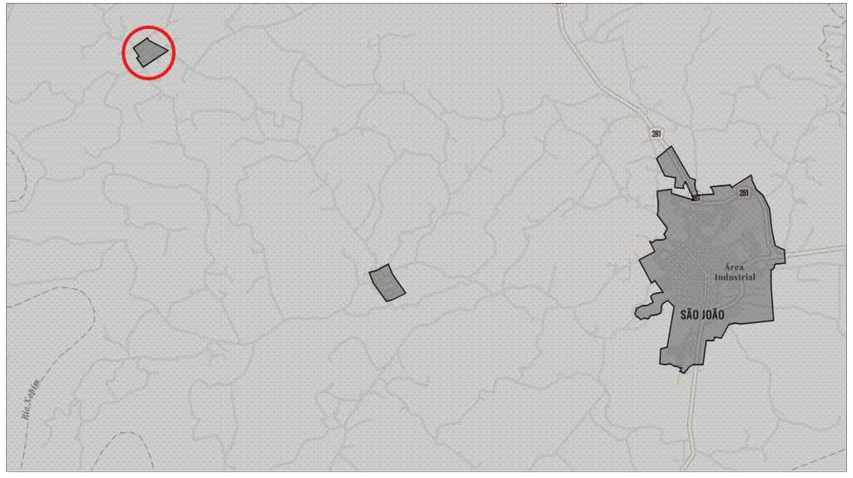

LOCALIZAÇÃO DISTRITO DE NOVA LOURDES

LOTES OCUPADOS

LOTES VAGOS

DISTRITO DE NOVA LOURDES

ESCALA: 1:750

LEGENDA

- Boca de Lobo existente
- Boca de Lobo a executar
- Sentido do Escoamento Superficial

NOTAS

1. ESTE PROJETO É PROPRIEDADE DO PROJETISTA REGISTRADO NO SELO. CONFORME LEI N°. 5194/66 NÃO DEVE SER UTILIZADO PARA QUALQUER OUTRA FINALIDADE QUE NÃO SE RELACIONE COM A EXECUÇÃO DA PRESENTE EDIFICAÇÃO, SENDO TERMINANTEMENTE VEDADA SUA COLOCAÇÃO A DISPOSIÇÃO DE TERCEIROS.
2. O PROJETISTA NÃO SE RESPONSABILIZARÁ POR EVENTUAIS ALTERAÇÕES DESTE PROJETO DURANTE SUA EXECUÇÃO. QUALQUER MODIFICAÇÃO, O MESMO DEVE SER CONTACTADO.
3. ESTE PROJETO FOI BASEADO NO LAY-OUT E INFORMAÇÕES FORNECIDAS PELO ARQUITETO OU PROPRIETÁRIO.
4. QUALQUER MODIFICAÇÃO OU DÚVIDA DEVERÁ SER IMEDIATAMENTE COMUNICADA POR ESCRITO AO PROJETISTA.

APROVAÇÕES/OBSERVAÇÕES

MAFFER, ENGENHARIA CONSTRUTORA E INCORPORADORA
Av. XV de Novembro, 277 - São João PR Sala 101
Fone: (46) 999198420

Obra
RECAPE SOBRE PAVIMENTAÇÃO POLIÉDRICA
Distrito de Nova Lourdes, São João - PR

Projetista
FERNANDO JOSÉ DA SILVA
CREA-PR 149274/D

Proprietário
PREFEITURA MUNICIPAL DE SÃO JOÃO
PREFEITO MUNICIPAL JONI ZANELLA FERREIRA

Projeto
OCUPAÇÃO

Conteúdo
OCUPAÇÃO DE LOTES LINDEIROS

Prancha
04

Conjunto 1 | Pran. Tot. 05

Data	Escala	Desenho	Conferência
Fevereiro/2026	Escala: Indicada	Fernando	Revisor