
MAPA URBANO DO MUNICÍPIO DE SÃO JOÃO – PR

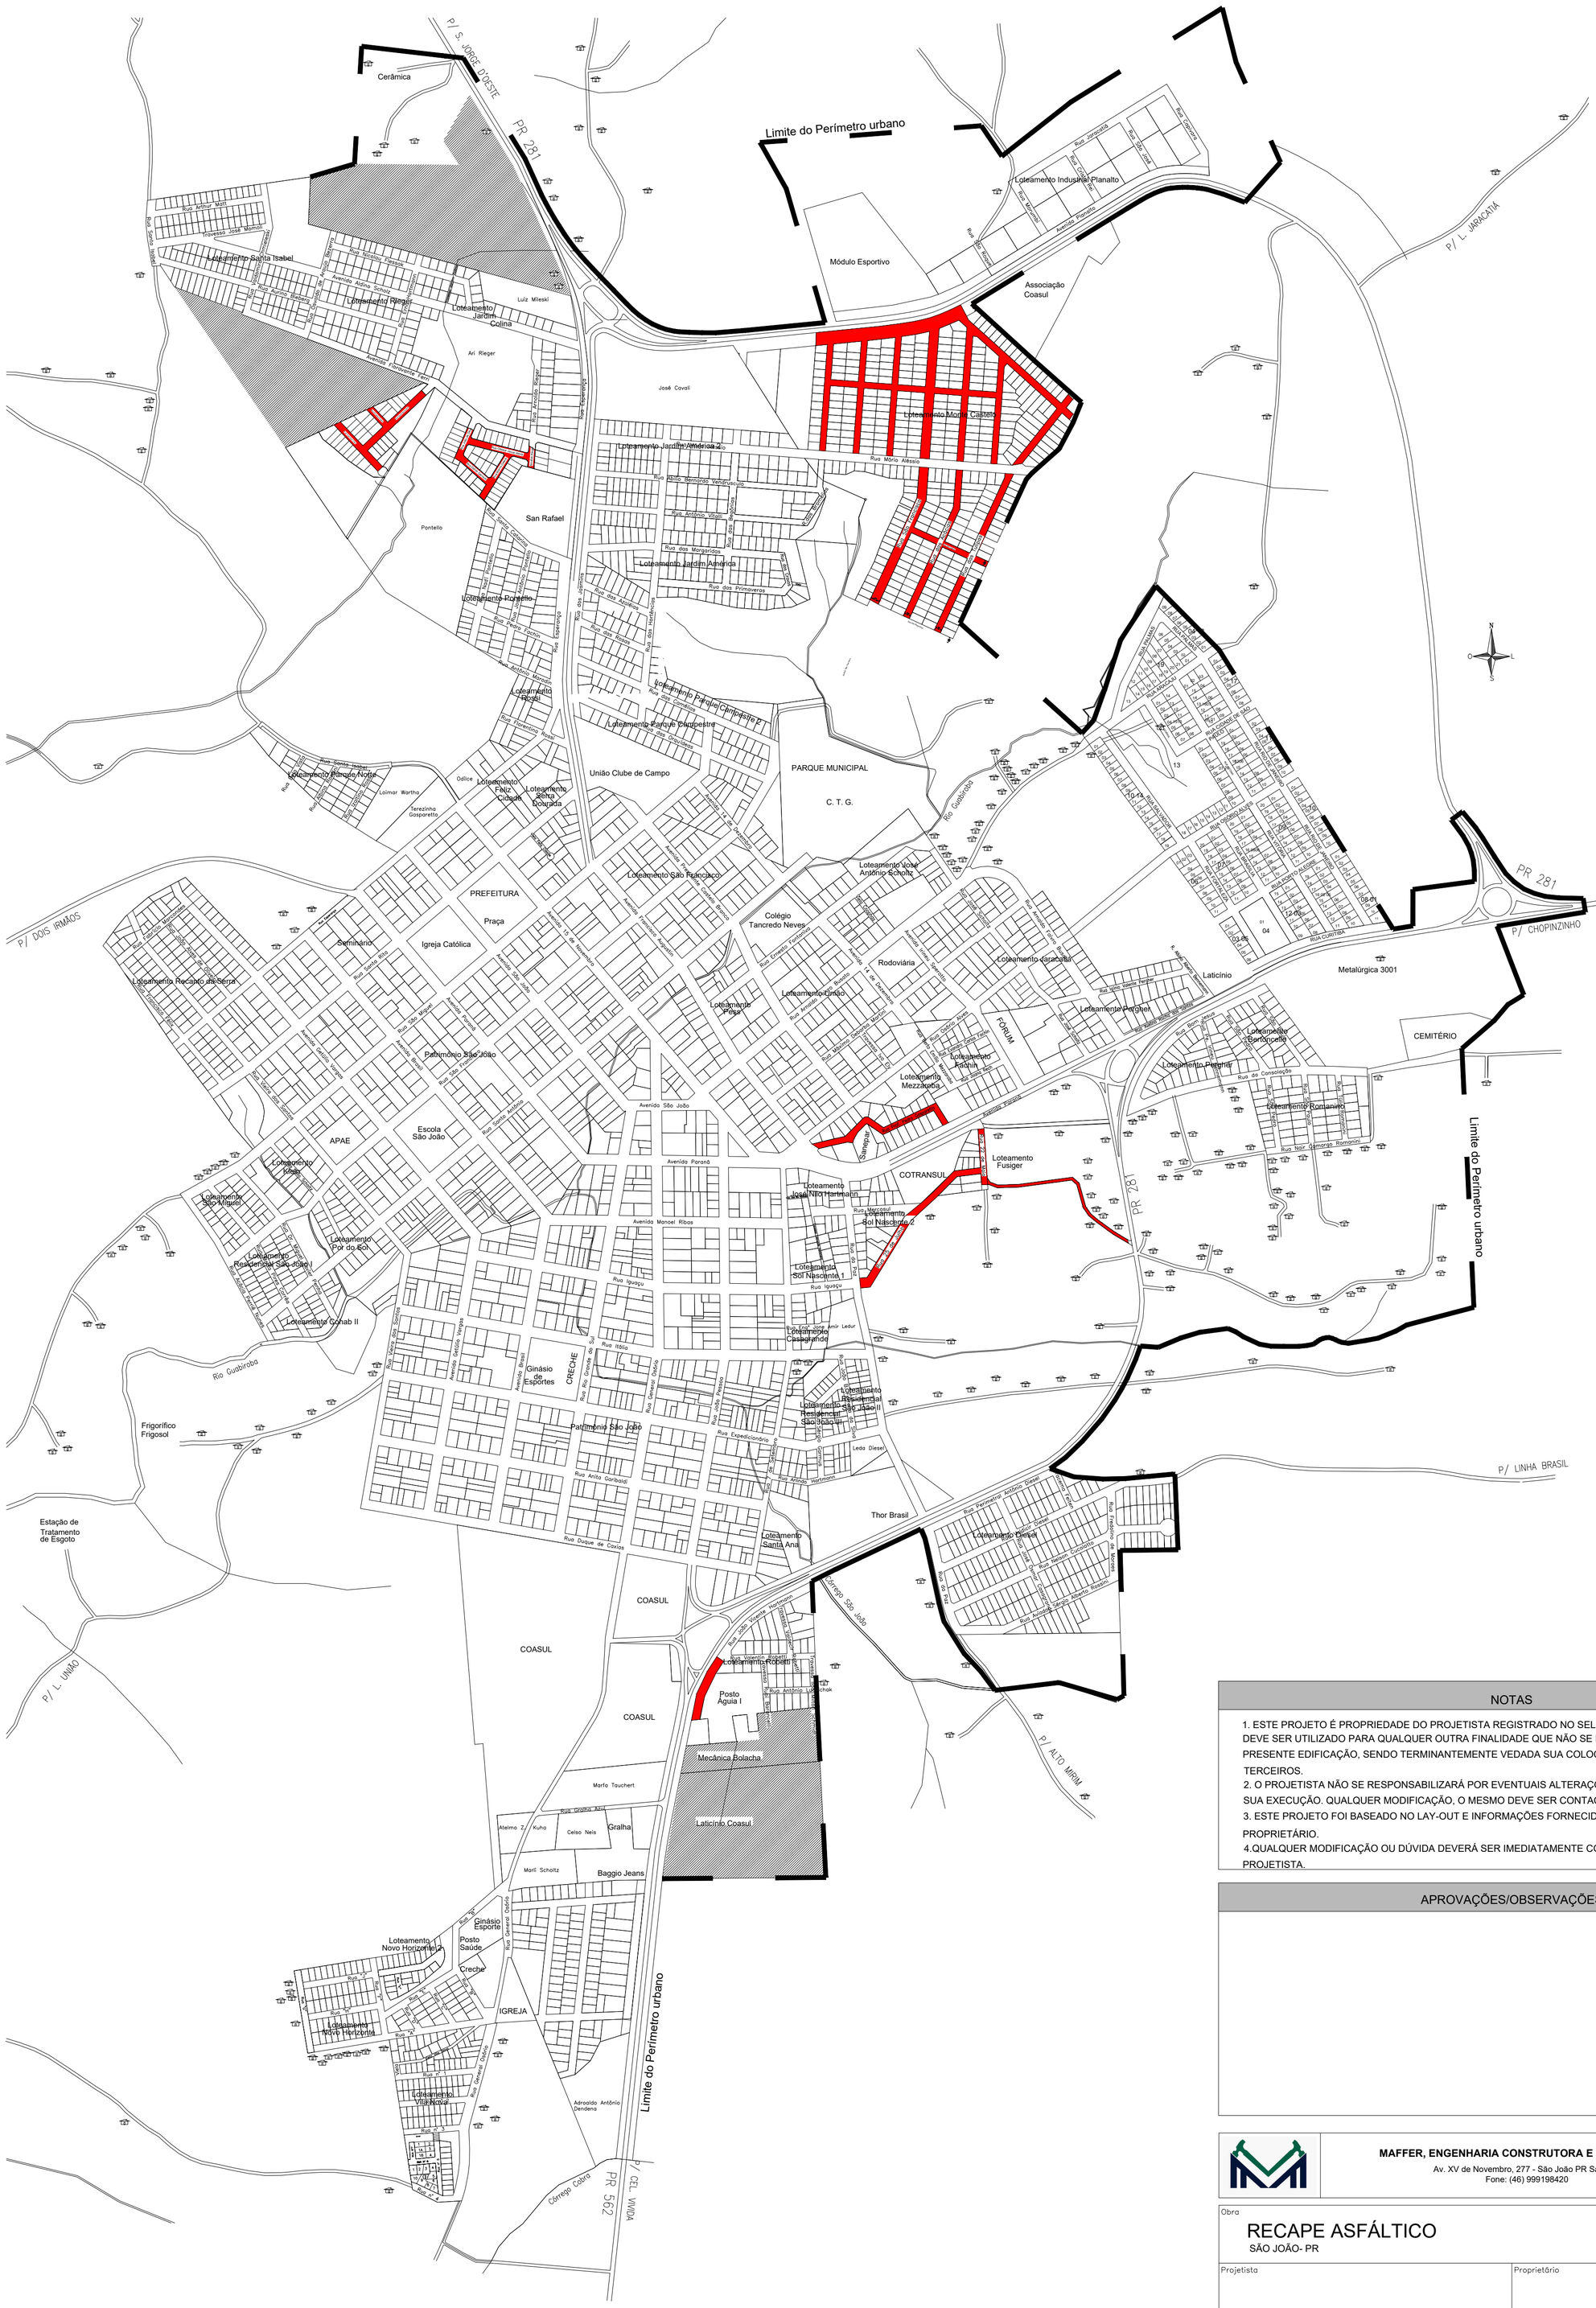

NOTAS

1. ESTE PROJETO É PROPRIEDADE DO PROJETISTA REGISTRADO NO SELO. CONFORME LEI N°: 5194/66 NÃO DEVE SER UTILIZADO PARA QUALQUER OUTRA FINALIDADE QUE NÃO SE RELACIONE COM A EXECUÇÃO DA PRESENTE EDIFICAÇÃO, SENDO TERMINANTEMENTE VEDADA SUA COLOCAÇÃO A DISPOSIÇÃO DE TERCEIROS.
2. O PROJETISTA NÃO SE RESPONSABILIZARÁ POR EVENTUAIS ALTERAÇÕES DESTE PROJETO DURANTE SUA EXECUÇÃO. QUALQUER MODIFICAÇÃO, O MESMO DEVE SER CONTACTADO.
3. ESTE PROJETO FOI BASEADO NO LAY-OUT E INFORMAÇÕES FORNECIDAS PELO ARQUITETO OU PROPRIETÁRIO.
4. QUALQUER MODIFICAÇÃO OU DÚVIDA DEVERÁ SER IMEDIATAMENTE COMUNICADA POR ESCRITO AO PROJETISTA.

APROVAÇÕES/OBSERVAÇÕES

MAFFER, ENGENHARIA CONSTRUTORA E INCORPORADORA
Av. XV de Novembro, 277 - São João PR Sala 101
Fone: (46) 999198420

Obra
RECAPE ASFÁLTICO
SÃO JOÃO- PR

Projetista	Proprietário
FERNANDO JOSÉ DA SILVA CREA-PR 149274	PREFEITURA MUNICIPAL DE SÃO JOÃO PREFEITO MUNICIPAL JONI ZANELLA FERREIRA

Projeto
LOCALIZAÇÃO

Conteúdo
PLANTA DE LOCALIZAÇÃO

Prancha
01

Conjunto	Pran. Tot.
1	1

Data	Escala	Desenho	Conferência
Fevereiro de 2026	Escala: Indicada	FERNANDO	Revisor