



Loteamento Kotz

ESCALA: 1:500

MAPA URBANO DO MUNICÍPIO DE SÃO JOÃO – PR

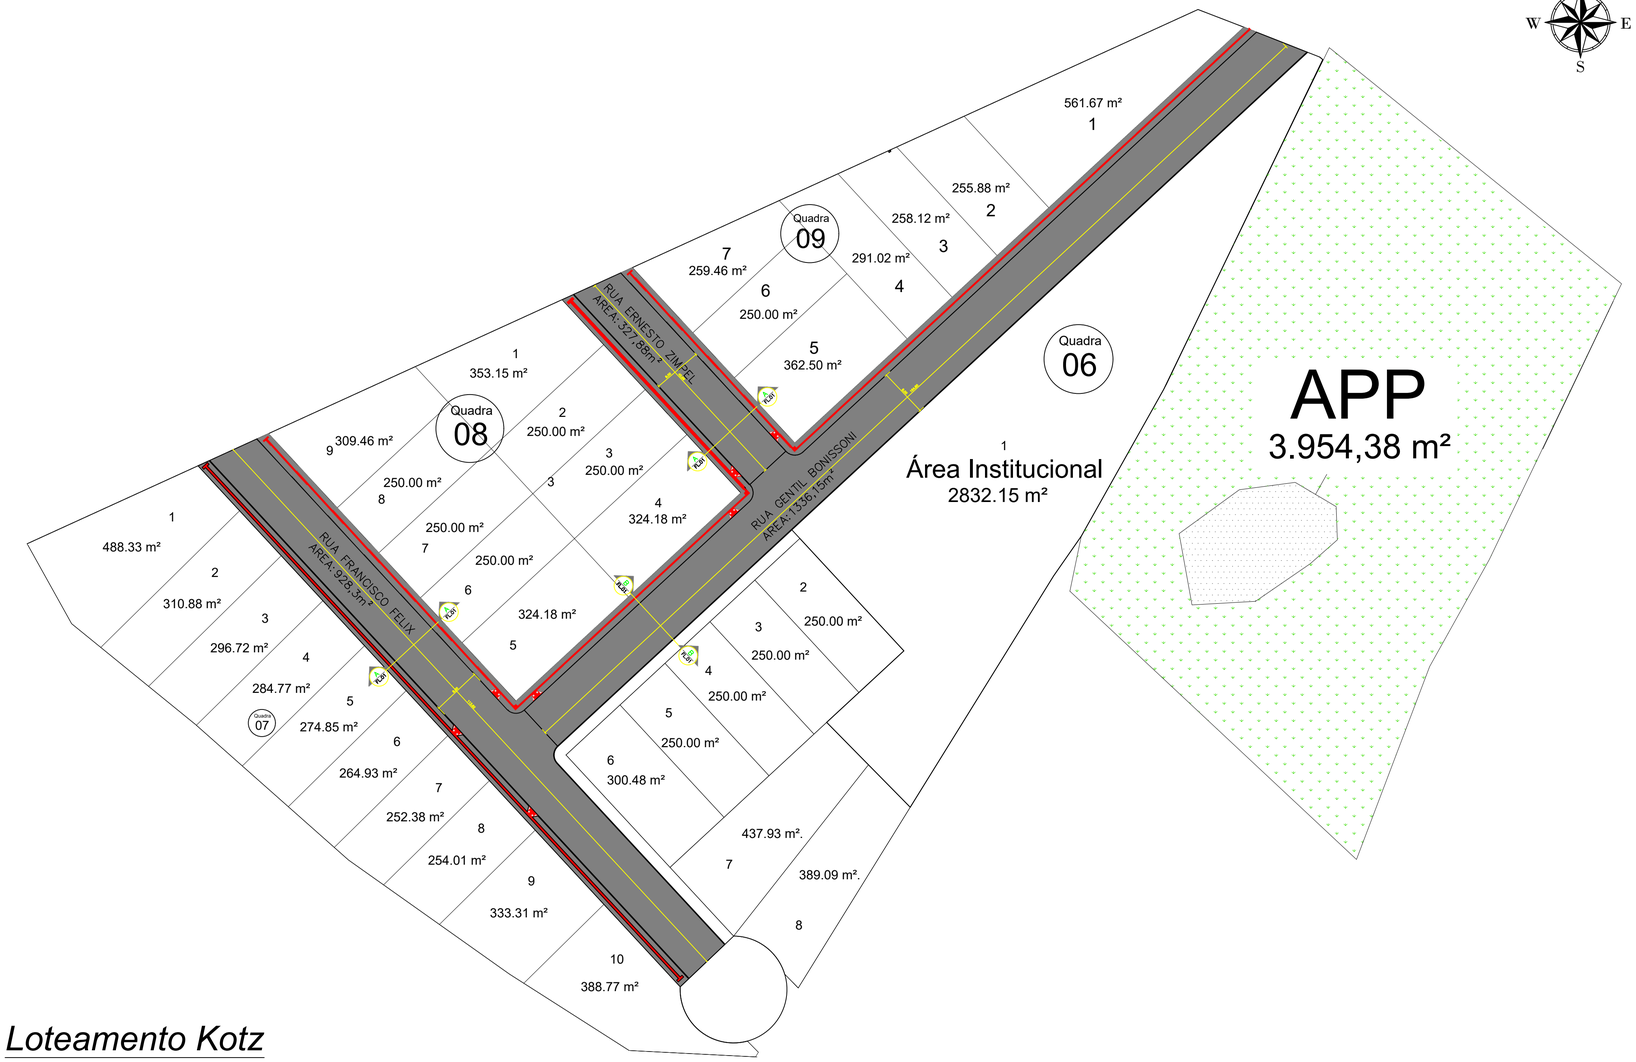


DETALHE A

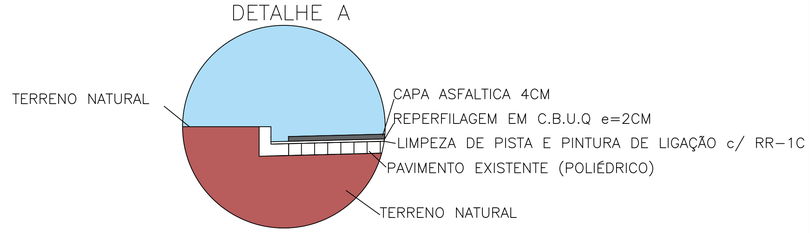

CORTE B–B
Sem escala

SIMBOLOGIA


1. Limpeza e Lavagem da Pista;
2. Pintura de Ligação c/ RR-1C;
3. Reperfilagem em C.B.U.Q. e=2cm;
4. Pintura de Ligação c/ RR-1C;
5. Capa Asfáltica c/ Vibro-acabadora e=4cm

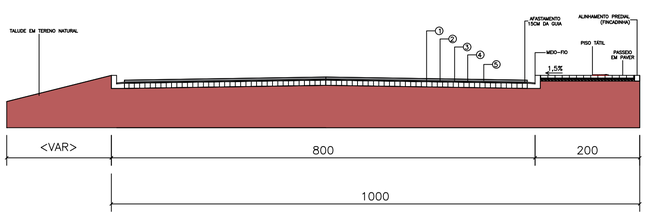

CORTE A–A
Sem escala

SIMBOLOGIA

1. Limpeza e Lavagem da Pista;
2. Pintura de Ligação c/ RR-1C;
3. Reperfilagem em C.B.U.Q. e=2cm;
4. Pintura de Ligação c/ RR-1C;
5. Capa Asfáltica c/ Vibro-acabadora e=4cm

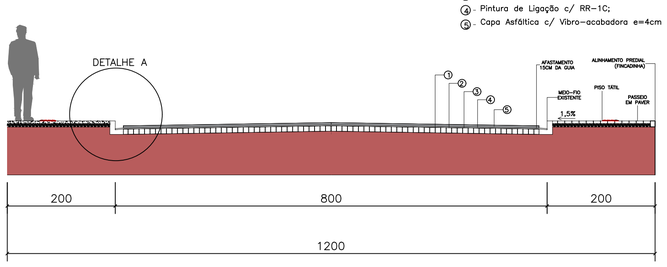

BAIRRO	SERVIÇO	PAVIMENTAÇÃO		LIMPEZA DE PISTA		PINTURA DE LIGAÇÃO		REPERFILAMENTO		CAPA	
	LOGRADOURO	Unid.	Qtd	Unid.	Qtd	Unid.	Qtd	Unid.	Qtd	Unid.	Qtd
CRISTO REI	RUA ARNOLDO RIEGER	Nº	1310,11	Nº	1310,11	Nº	2620,22	Ton	98,26	Ton	98,26
	RUA GENTIL BONISSONI	Nº	1336,15	Nº	1336,15	Nº	2672,30	Ton	100,21	Ton	100,21
	RUA ERNESTO ZIMMEL	Nº	327,90	Nº	327,90	Nº	655,80	Ton	24,59	Ton	24,59
	RUA FRANCISCO FÉLIX	Nº	928,30	Nº	928,30	Nº	1856,60	Ton	69,62	Ton	69,62
MONTE CASTELO PT1	RUA DO GIRASSOL	Nº	1372,51	Nº	1372,51	Nº	2745,02	Ton	102,94	Ton	102,94
	RUA DOS LIRIOS	Nº	1463,02	Nº	1463,02	Nº	2926,04	Ton	109,73	Ton	109,73
	RUA DOS HIBISCOS	Nº	1545,95	Nº	1545,95	Nº	3091,90	Ton	115,95	Ton	115,95
	RUA DAS ACÁCIAS	Nº	1634,45	Nº	1634,45	Nº	3268,90	Ton	122,58	Ton	122,58
	RUAS DAS VIOLETAS	Nº	1276,54	Nº	1276,54	Nº	2553,08	Ton	95,74	Ton	95,74
	RUA DAS TULIPAS	Nº	1044,71	Nº	1044,71	Nº	2089,42	Ton	78,35	Ton	78,35
	RUA DAS CALÊNDULAS	Nº	1710,00	Nº	1710,00	Nº	3420,00	Ton	128,25	Ton	128,25
	RUA FLAMBOYANT	Nº	2641,27	Nº	2641,27	Nº	5282,54	Ton	198,1	Ton	198,1
	RUAS DAS PETÚNIAS	Nº	2202,32	Nº	2202,32	Nº	4404,64	Ton	165,17	Ton	165,17
MONTE CASTELO PT2	RUA DAS ACÁCIAS	Nº	2049,05	Nº	2049,05	Nº	4098,10	Ton	153,68	Ton	153,68
	RUA DAS TULIPAS	Nº	2255,09	Nº	2255,09	Nº	4510,18	Ton	169,13	Ton	169,13
	RUA DAS MADRÔLAS	Nº	1038,00	Nº	1038,00	Nº	2076,00	Ton	77,85	Ton	77,85
	RUA DAS DÁLIAS	Nº	838,56	Nº	838,56	Nº	1677,12	Ton	62,89	Ton	62,89
SOL NASCENTE	RUA 25 DE JULHO	Nº	1872,68	Nº	1872,68	Nº	3744,96	Ton	140,44	Ton	140,44
	RUA 22 DE MAIO	Nº	675,36	Nº	675,36	Nº	1350,72	Ton	50,65	Ton	50,65
	RUA SEM NOME	Nº	2266,95	Nº	2266,95	Nº	4533,90	Ton	170,02	Ton	170,02
DISTRITO DE DOIS IRMÃOS	RUA SÃO JOÃO	Nº	2330,55	Nº	2330,55	Nº	4660,10	Ton	174,79	Ton	174,79
	RUA BRASIL	Nº	3055,05	Nº	3055,05	Nº	6110,10	Ton	229,13	Ton	229,13
	RUA 1º DE MAIO	Nº	3844,00	Nº	3844,00	Nº	7688,00	Ton	288,3	Ton	288,3
	RUA PARANÁ	Nº	1635,02	Nº	1635,02	Nº	3270,04	Ton	109,13	Ton	109,13
DISTRITO DE NOVA LOURDES	AV. XV DE NOVEMBRO	Nº	1203,80	Nº	1203,80	Nº	2407,60	Ton	90,29	Ton	90,29
	RUA TIRADENTES	Nº	1617,60	Nº	1617,60	Nº	3234,80	Ton	121,31	Ton	121,31
	RUA 7 DE SETEMBRO	Nº	2744,60	Nº	2744,60	Nº	5493,20	Ton	206	Ton	206
	RUA PARANÁ	Nº	4478,30	Nº	4478,30	Nº	8956,60	Ton	335,87	Ton	335,87
	RUA SÃO JOÃO	Nº	1233,60	Nº	1233,60	Nº	2467,20	Ton	92,52	Ton	92,52
DISTRITO DE SÃO JOÃO	RUA PROF PEDRO GASPARETTO	Nº	2096,51	Nº	2096,51	Nº	4193,14	Ton	157,24	Ton	157,24
	RUA JOÃO VICENTE HARTMANN	Nº	1910,61	Nº	1910,61	Nº	3821,22	Ton	143,3	Ton	143,3
	TOTAL		55800,32		55800,32		111600,64		4185,03		4185,03

NOTAS

1. ESTE PROJETO É PROPRIEDADE DO PROJETISTA REGISTRADO NO SELO. CONFORME LEI Nº: 5194/66 NÃO DEVE SER UTILIZADO PARA QUALQUER OUTRA FINALIDADE QUE NÃO SE RELACIONE COM A EXECUÇÃO DA PRESENTE EDIFICAÇÃO, SENDO TERMINANTEMENTE VEDADA SUA COLOCAÇÃO A DISPOSIÇÃO DE TERCEIROS.
2. O PROJETISTA NÃO SE RESPONSABILIZARÁ POR EVENTUAIS ALTERAÇÕES DESTE PROJETO DURANTE SUA EXECUÇÃO. QUALQUER MODIFICAÇÃO, O MESMO DEVE SER CONTACTADO.
3. ESTE PROJETO FOI BASEADO NO LAY-OUT E INFORMAÇÕES FORNECIDAS PELO ARQUITETO OU PROPRIETÁRIO.
4. QUALQUER MODIFICAÇÃO OU DÚVIDA DEVERÁ SER IMEDIATAMENTE COMUNICADA POR ESCRITO AO PROJETISTA.

APROVAÇÕES/OBSERVAÇÕES

MAFFER, ENGENHARIA CONSTRUTORA E INCORPORADORA
Av. XV de Novembro, 277 - São João PR Sala 101
Fone: (46) 999198420

Obra

RECAPE SOBRE PAVIMENTAÇÃO POLIÉDRICA

Bairro Cristo Rei, Loteamento Kotz, São João - PR

Projetista

FERNADO JOSÉ DA SILVA
CREA-PR 149274/D

Proprietário

PREFEITURA MUNICIPAL DE SÃO JOÃO
PREFEITO MUNICIPAL JONI ZANELLA FERREIRA

Projeto: PAVIMENTAÇÃO

Conteúdo: AREA DE RECAPE; SEÇÃO DA RODOVIA; DETALHE DAS CAMADAS

Prancha: 02

Conjunto: 1 | Pran. Tot.: 05

Data	Escala	Desenho	Conferência
Fevereiro/2026	Escala: Indicada	FERNANDO	Revisor