





MAPA URBANO DO MUNICÍPIO DE SÃO JOÃO – PR




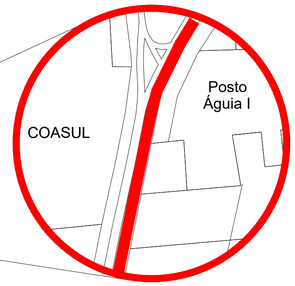

DETALHE A

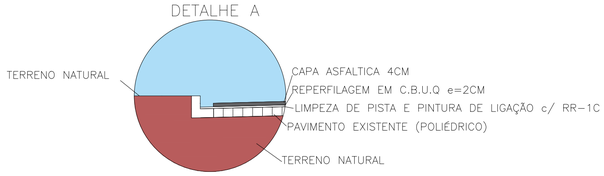

CORTE A–A
Sem escala

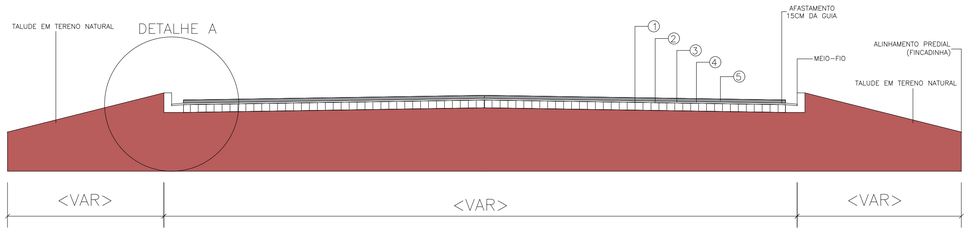

SIMBOLOGIA

1 - Limpeza e Lavagem da Pista;
2 - Pintura de Ligação c/ RR-1C;
3 - Reperfilagem em C.B.U.Q. e=2cm;
4 - Pintura de Ligação c/ RR-1C;
5 - Capa Asfáltica c/ Vibro-acabadora e=4cm

BAIRRO	SERVIÇO	PAVIMENTAÇÃO		LIMPEZA DE PISTA		PINTURA DE LIGAÇÃO		REPERFILAMENTO		CAPA	
	LOGRADOURO	Unid.	Qtd	Unid.	Qtd	Unid.	Qtd	Unid.	Qtd	Unid.	Qtd
CRISTO REI	RUA ARNOLDO RIEGER	M²	1310,11	M²	1310,11	M²	2620,22	Ton	98,26	Ton	98,26
	RUA GENTIL BONISSONI	M²	1336,15	M²	1336,15	M²	2672,30	Ton	100,21	Ton	100,21
	RUA ERNESTO ZIMPEL	M²	327,90	M²	327,90	M²	655,80	Ton	24,59	Ton	24,59
	RUA FRANCISCO FÉLIX	M²	928,30	M²	928,30	M²	1856,60	Ton	69,62	Ton	69,62
MONTE CASTELO PT1	RUA DO GIRASSOL	M²	1372,51	M²	1372,51	M²	2745,02	Ton	102,94	Ton	102,94
	RUA DOS LIRIOS	M²	1463,02	M²	1463,02	M²	2926,04	Ton	109,73	Ton	109,73
	RUA DOS HIBISCOS	M²	1545,95	M²	1545,95	M²	3091,90	Ton	115,95	Ton	115,95
	RUA DAS ACÁCIAS	M²	1634,45	M²	1634,45	M²	3268,90	Ton	122,58	Ton	122,58
	RUAS DAS VIOLETAS	M²	1276,54	M²	1276,54	M²	2553,08	Ton	95,74	Ton	95,74
	RUA DAS TULIPAS	M²	1044,71	M²	1044,71	M²	2089,42	Ton	78,35	Ton	78,35
	RUA DAS CALÊNDULAS	M²	1750,00	M²	1750,00	M²	3500,00	Ton	131,25	Ton	131,25
	RUA FLAMBOYANT	M²	2641,37	M²	2641,37	M²	5282,74	Ton	198,1	Ton	198,1
	RUAS DAS PETÚNIAS	M²	2202,32	M²	2202,32	M²	4404,64	Ton	165,17	Ton	165,17
MONTE CASTELO PT2	RUA DAS ACÁCIAS	M²	2049,05	M²	2049,05	M²	4098,10	Ton	153,68	Ton	153,68
	RUA DAS TULIPAS	M²	2255,09	M²	2255,09	M²	4510,18	Ton	169,13	Ton	169,13
	RUA DAS MAGNÓLIAS	M²	1038,00	M²	1038,00	M²	2076,00	Ton	77,85	Ton	77,85
	RUA DAS DÁLIAS	M²	838,56	M²	838,56	M²	1677,12	Ton	62,89	Ton	62,89
SOL NASCENTE	RUA 25 DE JULHO	M²	1872,48	M²	1872,48	M²	3744,96	Ton	140,44	Ton	140,44
	RUA 22 DE MAIO	M²	675,36	M²	675,36	M²	1350,72	Ton	50,65	Ton	50,65
	RUA SEM NOME	M²	2266,95	M²	2266,95	M²	4533,90	Ton	170,02	Ton	170,02
DISTRITO DE DOS IRMÃOS	RUA SÃO JOÃO	M²	2330,55	M²	2330,55	M²	4661,10	Ton	174,79	Ton	174,79
	RUA BRASIL	M²	3055,05	M²	3055,05	M²	6110,10	Ton	229,13	Ton	229,13
	RUA 1º DE MAIO	M²	3844,00	M²	3844,00	M²	7688,00	Ton	288,3	Ton	288,3
	RUA PARANA	M²	1455,02	M²	1455,02	M²	2910,04	Ton	109,13	Ton	109,13
DISTRITO DE NOVA LOURDES	AV. XV DE NOVEMBRO	M²	1203,80	M²	1203,80	M²	2407,60	Ton	90,29	Ton	90,29
	RUA TIRADENTES	M²	1617,40	M²	1617,40	M²	3234,80	Ton	121,31	Ton	121,31
	RUA 7 DE SETEMBRO	M²	2744,60	M²	2744,60	M²	5493,20	Ton	206	Ton	206
	RUA PARANA	M²	4478,30	M²	4478,30	M²	8956,60	Ton	335,87	Ton	335,87
	RUA SÃO JOÃO	M²	1233,60	M²	1233,60	M²	2467,20	Ton	92,52	Ton	92,52
COCEANTRUL	RUA PROF PEDRO GASPARETTO	M²	2096,57	M²	2096,57	M²	4193,14	Ton	157,24	Ton	157,24
	RUA JOÃO VICENTE HARTMANN	M²	1910,61	M²	1910,61	M²	3821,22	Ton	143,3	Ton	143,3
	TOTAL	55800,32		55800,32		111600,64		4185,03		4185,03	

NOTAS

1. ESTE PROJETO É PROPRIEDADE DO PROJETISTA REGISTRADO NO SELO. CONFORME LEI Nº: 5194/66 NÃO DEVE SER UTILIZADO PARA QUALQUER OUTRA FINALIDADE QUE NÃO SE RELACIONE COM A EXECUÇÃO DA PRESENTE EDIFICAÇÃO, SENDO TERMINANTEMENTE VEDADA SUA COLOCAÇÃO A DISPOSIÇÃO DE TERCEIROS.
2. O PROJETISTA NÃO SE RESPONSABILIZARÁ POR EVENTUAIS ALTERAÇÕES DESTE PROJETO DURANTE SUA EXECUÇÃO. QUALQUER MODIFICAÇÃO, O MESMO DEVE SER CONTACTADO.
3. ESTE PROJETO FOI BASEADO NO LAY-OUT E INFORMAÇÕES FORNECIDAS PELO ARQUITETO OU PROPRIETÁRIO.
4. QUALQUER MODIFICAÇÃO OU DÚVIDA DEVERÁ SER IMEDIATAMENTE COMUNICADA POR ESCRITO AO PROJETISTA.

APROVAÇÕES/OBSERVAÇÕES

Rua João Vicente Hartmann

ESCALA: 1:500

MAFFER ENGENHARIA, CONSTRUTORA E INCORPORADORA
Av. Paraná, 1446, Bairro União, São João - PR

Obra
RECAPE SOBRE PAVIMENTAÇÃO POLIÉDRICA
Bairro Coasul, Loteamento Robetti, São João - PR

Projetista
FERNANDO JOSÉ DA SILVA
CREA-PR 149274/D

Proprietário
PREFEITURA MUNICIPAL DE SÃO JOÃO - PR
PREFEITO MUNICIPAL JONI ZANELLA FERREIRA

Projeto
PAVIMENTAÇÃO

Conteúdo
ÁREA DE RECAPE
SEÇÃO DA RUA
DETALHE DAS CAMADAS
TABELA DE QUANTIDADES

Prancha 01
Conjunto 1
Pran. Tot. 4

Data Fevereiro/2026 | Escala Escala: Indicada | Desenho BRUNA | Conferência Revisor