



BAIRRO SOL NASCENTE

ESCALA: 1:750

MAPA URBANO DO MUNICÍPIO DE SÃO JOÃO – PR

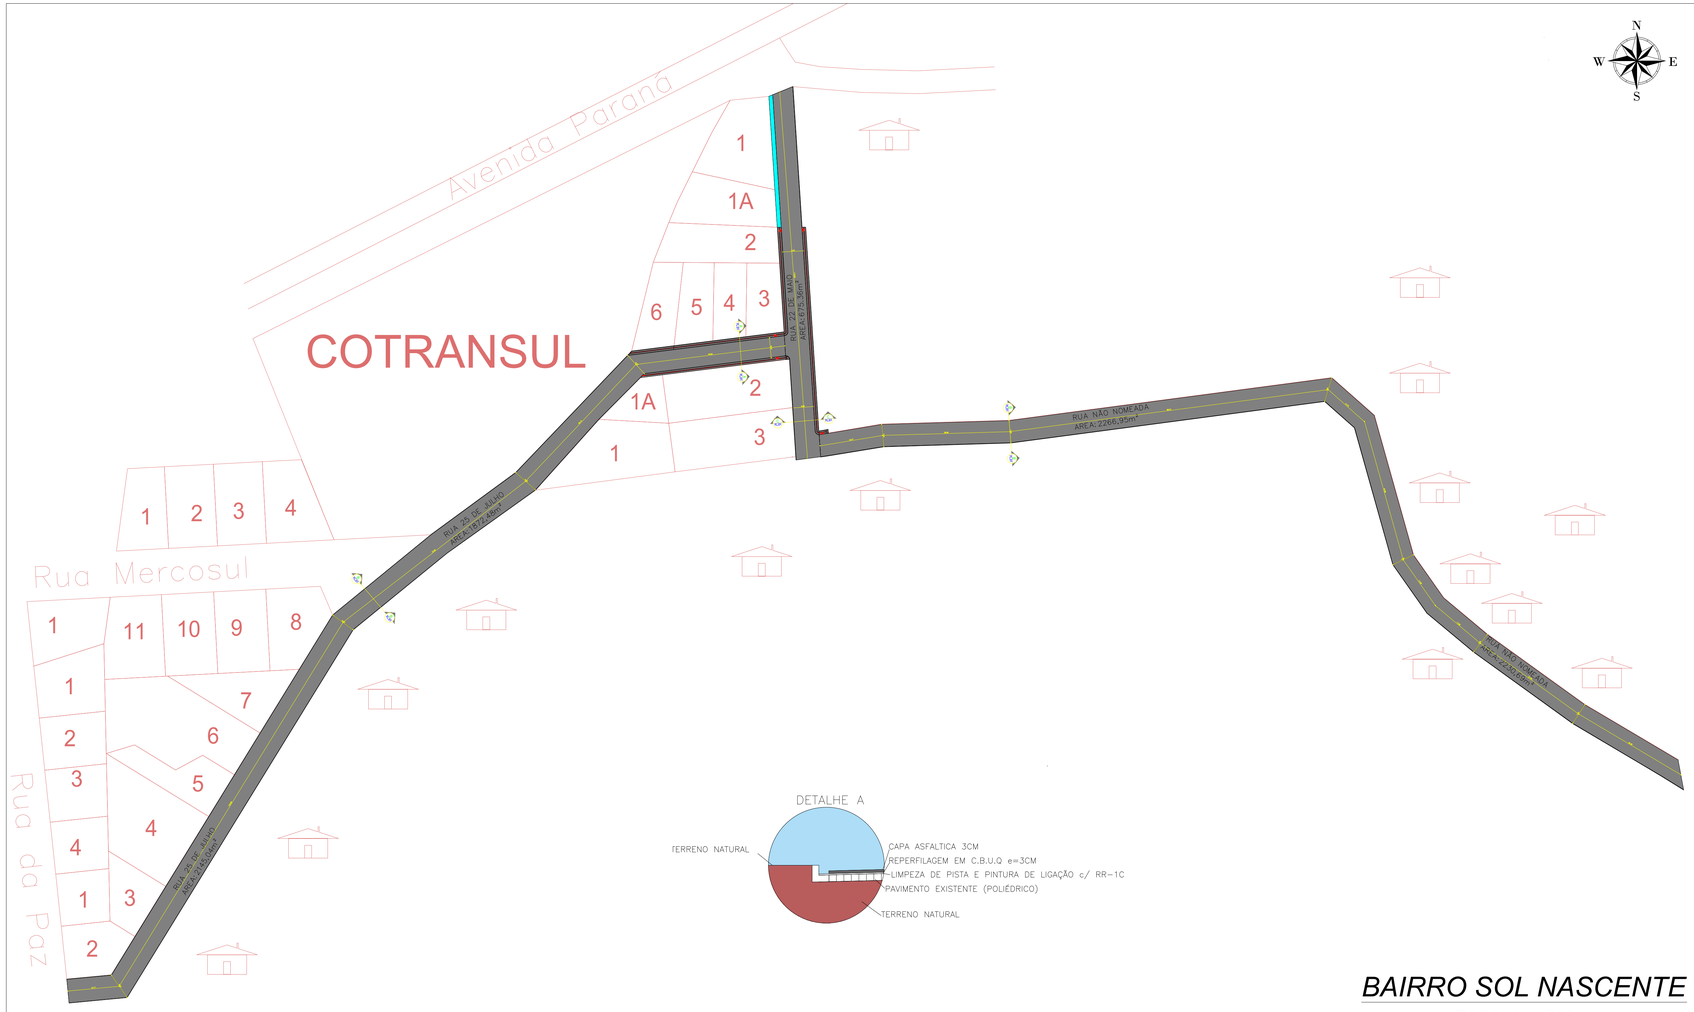

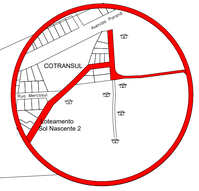

BAIRRO	SERVIÇO / LOGRADOURO	PAVIMENTAÇÃO Unid.	PAVIMENTAÇÃO Qtd	LIMPEZA DE PISTA Unid.	LIMPEZA DE PISTA Qtd	PINTURA DE LIGAÇÃO Unid.	PINTURA DE LIGAÇÃO Qtd	REPERFILAMENTO Unid.	REPERFILAMENTO Qtd	CAPA Unid.	CAPA Qtd
CENTRO (RB)	RUA ARNOLDO RIEDER	M²	1351,1	M²	1351,1	M²	2620,22	Ton	98,24	Ton	98,24
	RUA ADAEL EDMUNDINI	M²	1336,75	M²	1336,75	M²	3472,95	Ton	130,23	Ton	130,23
	RUA ERNESTO ZAMPEL	M²	327,90	M²	327,90	M²	635,80	Ton	24,59	Ton	24,59
	RUA FRANCISCO FELIX	M²	939,30	M²	939,30	M²	1856,60	Ton	69,62	Ton	69,62
MONTE CASTELO (PT)	RUA DO GIRASSOL	M²	1372,55	M²	1372,55	M²	2543,32	Ton	102,96	Ton	102,96
	RUA DOS LIRIOS	M²	1463,02	M²	1463,02	M²	2926,04	Ton	109,73	Ton	109,73
	RUA DOS HIBISCOS	M²	1143,95	M²	1143,95	M²	2079,90	Ton	119,95	Ton	119,95
	RUA DAS ACÁCIAS	M²	1426,65	M²	1426,65	M²	2566,90	Ton	122,58	Ton	122,58
	RUAS DAS VIOLETAS	M²	1276,54	M²	1276,54	M²	2555,08	Ton	95,74	Ton	95,74
	RUA DAS TULIPAS	M²	1044,71	M²	1044,71	M²	2089,42	Ton	78,35	Ton	78,35
	RUA DAS CALÊNDULAS	M²	1703,50	M²	1703,50	M²	3553,03	Ton	131,25	Ton	131,25
	RUA PLANEJOVANT	M²	2661,37	M²	2661,37	M²	5282,74	Ton	996,1	Ton	996,1
	RUAS DAS PETÚNIAS	M²	2252,32	M²	2252,32	M²	4426,44	Ton	165,77	Ton	165,77
MONTE CASTELO (PT)	RUA DAS ACÁCIAS	M²	2614,05	M²	2614,05	M²	4298,70	Ton	193,68	Ton	193,68
	RUA DAS TULIPAS	M²	2255,09	M²	2255,09	M²	4370,78	Ton	169,13	Ton	169,13
	RUA DAS MADRÉLIAS	M²	1538,03	M²	1538,03	M²	3076,05	Ton	77,05	Ton	77,05
	RUA DAS DÁLIAS	M²	838,54	M²	838,54	M²	1677,12	Ton	62,89	Ton	62,89
VILA CENTENÁRIO	RUA 25 DE JULHO	M²	1872,68	M²	1872,68	M²	3744,96	Ton	140,44	Ton	140,44
	RUA 22 DE MAIO	M²	679,36	M²	679,36	M²	1359,72	Ton	50,65	Ton	50,65
	RUA SEM NOME	M²	2266,98	M²	2266,98	M²	4533,96	Ton	170,02	Ton	170,02
CENTRO DE CAMPINA	RUA SÃO JOÃO	M²	2330,95	M²	2330,95	M²	4661,90	Ton	174,79	Ton	174,79
	RUA BRASIL	M²	3055,05	M²	3055,05	M²	6110,10	Ton	229,13	Ton	229,13
	RUA 1º DE MAIO	M²	3044,03	M²	3044,03	M²	7608,23	Ton	284,3	Ton	284,3
	RUA PARANA	M²	1635,02	M²	1635,02	M²	2950,24	Ton	109,13	Ton	109,13
CENTRO DE NOVA CAMPINA	AV. XV DE NOVEMBRO	M²	1353,80	M²	1353,80	M²	2637,60	Ton	98,29	Ton	98,29
	RUA TIRADENTES	M²	1672,60	M²	1672,60	M²	3256,80	Ton	121,51	Ton	121,51
	RUA 7 DE SETEMBRO	M²	2744,60	M²	2744,60	M²	5695,20	Ton	206	Ton	206
	RUA PARANA	M²	4478,30	M²	4478,30	M²	8956,60	Ton	335,87	Ton	335,87
	RUA SÃO JOÃO	M²	1232,60	M²	1232,60	M²	2647,20	Ton	92,52	Ton	92,52
VILA NOVA VILA RICA	RUA PROF PEDRO GASPARETTO	M²	2696,97	M²	2696,97	M²	6795,54	Ton	197,26	Ton	197,26
	RUA JOÃO VICENTE HARTMANN	M²	990,60	M²	990,60	M²	3825,22	Ton	143,3	Ton	143,3
	TOTAL		53600,32		53600,32		116630,64		4285,03		4285,03

NOTAS

1. ESTE PROJETO É PROPRIEDADE DO PROJETISTA REGISTRADO NO SELO. CONFORME LEI N°: 5194/66 NÃO DEVE SER UTILIZADO PARA QUALQUER OUTRA FINALIDADE QUE NÃO SE RELACIONE COM A EXECUÇÃO DA PRESENTE EDIFICAÇÃO, SENDO TERMINANTEMENTE VEDADA SUA COLOCAÇÃO A DISPOSIÇÃO DE TERCEIROS.
2. O PROJETISTA NÃO SE RESPONSABILIZARÁ POR EVENTUAIS ALTERAÇÕES DESTE PROJETO DURANTE SUA EXECUÇÃO. QUALQUER MODIFICAÇÃO, O MESMO DEVE SER CONTACTADO.
3. ESTE PROJETO FOI BASEADO NO LAY-OUT E INFORMAÇÕES FORNECIDAS PELO ARQUITETO OU PROPRIETÁRIO.
4.QUALQUER MODIFICAÇÃO OU DÚVIDA DEVERÁ SER IMEDIATAMENTE COMUNICADA POR ESCRITO AO PROJETISTA.


APROVAÇÕES/OBSERVAÇÕES

CORTE A–A

Sem escala

SIMBOLOGIA

1. Limpeza e Lavagem da Pista;
2. Pintura de Ligação c/ RR-1C;
3. Reperfilagem em C.B.U.Q. e=3cm;
4. Pintura de Ligação c/ RR-1C;
5. Capa Asfáltica c/ Vibro-acabadora e=3cm

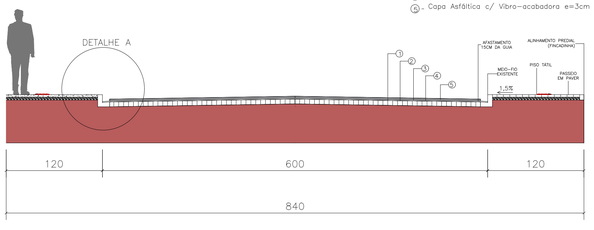


CORTE B–B

Sem escala

SIMBOLOGIA

1. Limpeza e Lavagem da Pista;
2. Pintura de Ligação c/ RR-1C;
3. Reperfilagem em C.B.U.Q. e=3cm;
4. Pintura de Ligação c/ RR-1C;
5. Capa Asfáltica c/ Vibro-acabadora e=3cm

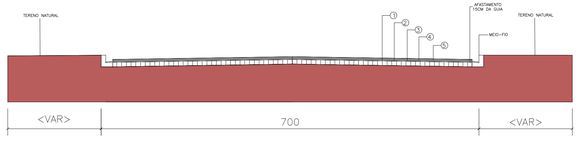


CORTE C–C

Sem escala

SIMBOLOGIA

1. Limpeza e Lavagem da Pista;
2. Pintura de Ligação c/ RR-1C;
3. Reperfilagem em C.B.U.Q. e=3cm;
4. Pintura de Ligação c/ RR-1C;
5. Capa Asfáltica c/ Vibro-acabadora e=3cm

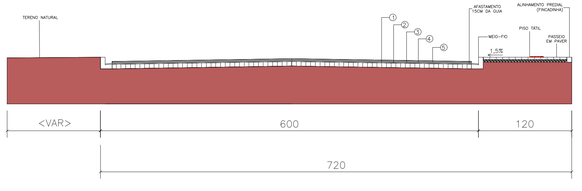

MAFFER, ENGENHARIA CONSTRUTORA E INCORPORADORA
Av. XV de Novembro, 277 - São João PR Sala 101
Fone: (46) 99198420

Obra

RECAPE SOBRE PAVIMENTAÇÃO POLIÉDRICA

Bairro Sol Nascente, São João - PR

Projetista: FERNANDO JOSE DA SILVA, CREA -PR 149274/D

Proprietário: PREFEITURA MUNICIPAL DE SÃO JOÃO, PREFEITO MUNICIPAL JONI ZANELLA FERREIRA

Projeto: PAVIMENTAÇÃO

Conteúdo: AREA DE RECAPE; SEÇÃO DA RODOVIA; DETALHE DAS CAMADAS

Prancha: 02

Conjunto: 1 | Prop. Tot.: 05

Data: Fevereiro/2026 | Escala: Escala: Indicada | Desenho: FERNANDO | Conferência: Revisor