



Loteamento Kotz

ESCALA: 1:500

MAPA URBANO DO MUNICÍPIO DE SÃO JOÃO – PR

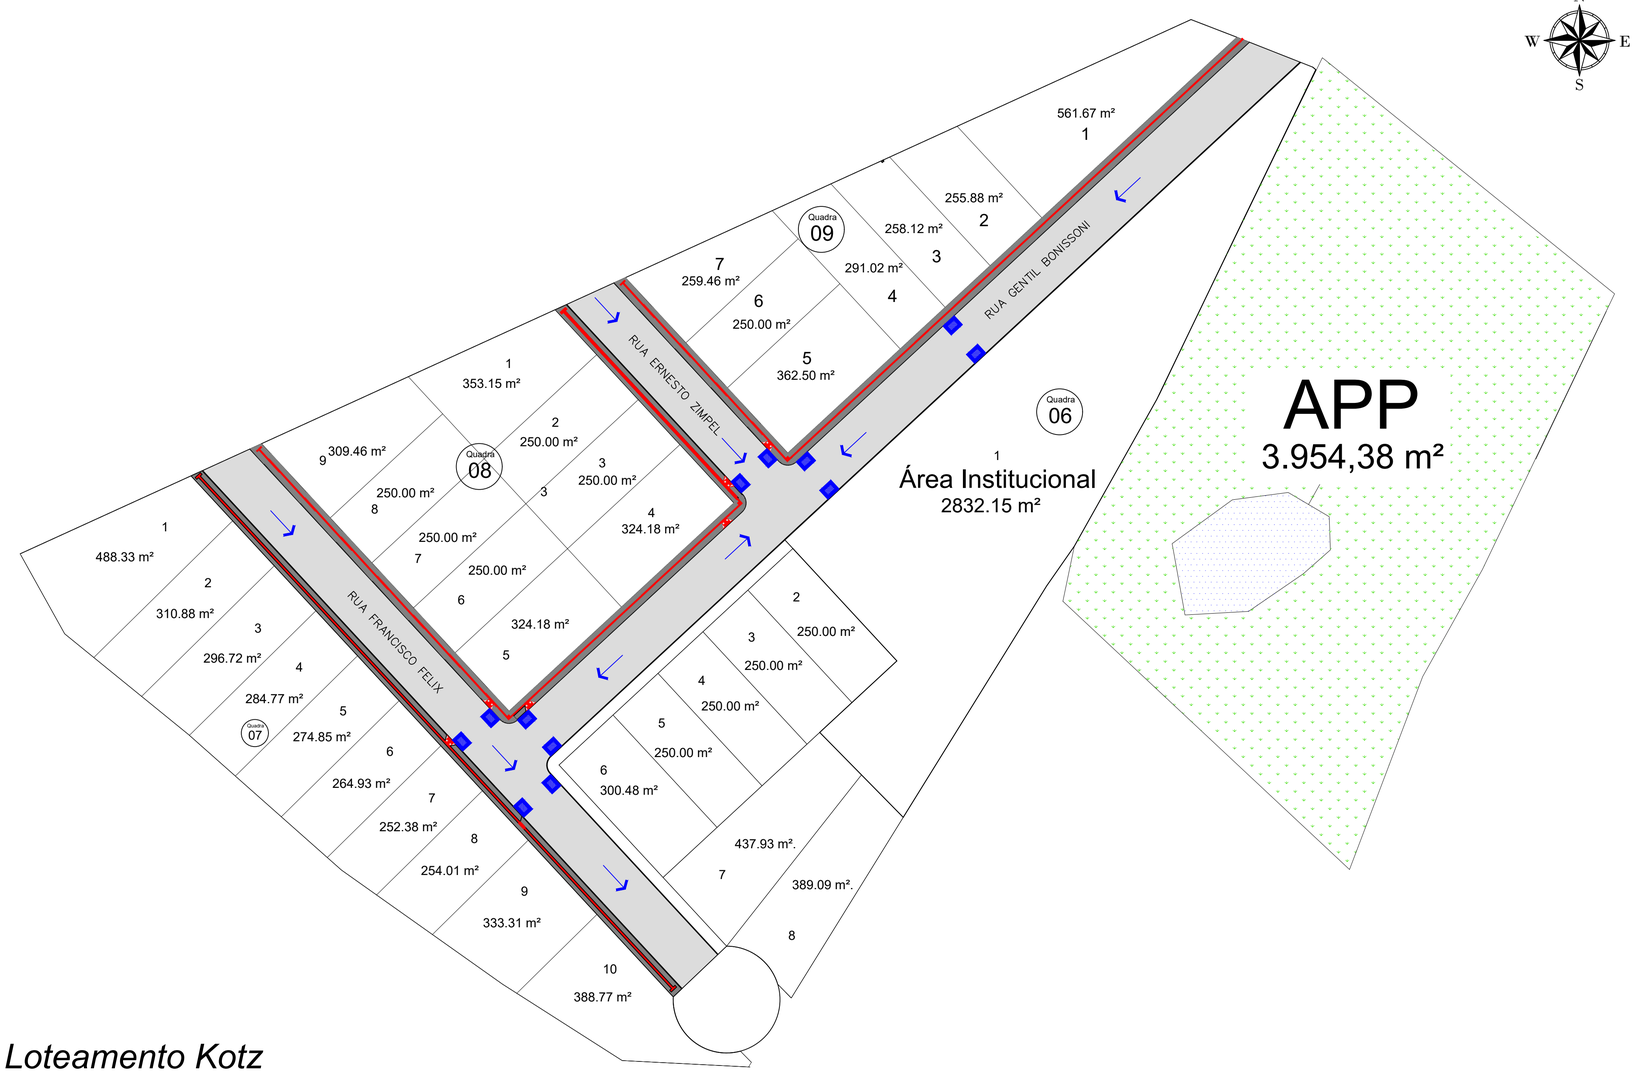

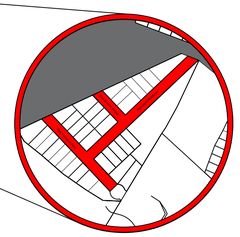


BAIRRO	SERVIÇO	TROCA DE GRELHAS	
	LOGRADOURO	Unid.	Qtd
CRISTO REI	RUA ARNOLDO RIEGER	UND.	6,00
	RUA GENTIL BONISSONI	UND.	6,00
	RUA ERNESTO ZIMPEL	UND.	2,00
	RUA FRANCISCO FÉLIX	UND.	4,00
MONTE CASTELO PT1	RUA DO GIRASSOL	UND.	6,00
	RUA DOS LIRIOS	UND.	10,00
	RUA DOS HIBISCOS	UND.	8,00
	RUA DAS ACÁCIAS	UND.	6,00
	RUAS DAS VIOLETAS	UND.	5,00
	RUA DAS TULIPAS	UND.	4,00
	RUA DAS CALÊNDULAS	UND.	6,00
	RUA FLAMBOYANT	UND.	3,00
	RUAS DAS PETÚNIAS	UND.	4,00
MONTE CASTELO PT2	RUA DAS ACÁCIAS	UND.	8,00
	RUA DAS TULIPAS	UND.	8,00
	RUA DAS MAGNÓLIAS	UND.	0,00
	RUA DAS DÁLIAS	UND.	1,00
SOL NASCENTE	RUA 25 DE JULHO	UND.	5,00
	RUA 22 DE MAIO	UND.	2,00
	RUA SEM NOME	UND.	5,00
DISTRITO DE DOS RIMÁGS	RUA SÃO JOÃO	UND.	0,00
	RUA BRASIL	UND.	9,00
	RUA 1º DE MAIO	UND.	6,00
	RUA PARANA	UND.	1,00
DISTRITO DE NOVA LOURDES	AV. XV DE NOVEMBRO	UND.	0,00
	RUA SETE DE SETEMBRO	UND.	0,00
	RUA TIRADENTES	UND.	0,00
	RUA PARANA	UND.	16,00
	RUA SÃO JOÃO	UND.	0,00
CONCRETO ASFÁLTICO	RUA PROF PEDRO GASPARETTO	UND.	7,00
	RUA JOÃO VICENTE HARTMANN	UND.	3,00
	TOTAL		141,00

RESUMO GERAL

LOGRADOURO	DESCRIÇÃO	TOTAL
Rua Arnoldo Rieger	Boca de lobo simples	und

LEGENDA

- Boca de Lobo existente
- Sentido do Escoamento Superficial

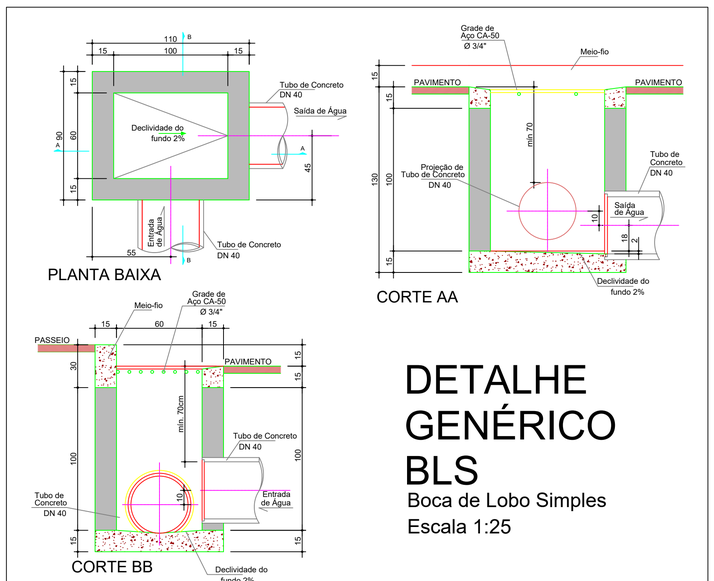

DETALHE GENÉRICO BLS

Boca de Lobo Simples

Escala 1:25

NOTAS

1. ESTE PROJETO É PROPRIEDADE DO PROJETISTA REGISTRADO NO SELO. CONFORME LEI Nº: 5194/66 NÃO DEVE SER UTILIZADO PARA QUALQUER OUTRA FINALIDADE QUE NÃO SE RELACIONE COM A EXECUÇÃO DA PRESENTE EDIFICAÇÃO, SENDO TERMINANTEMENTE VEDADA SUA COLOCAÇÃO A DISPOSIÇÃO DE TERCEIROS.
2. O PROJETISTA NÃO SE RESPONSABILIZARÁ POR EVENTUAIS ALTERAÇÕES DESTE PROJETO DURANTE SUA EXECUÇÃO. QUALQUER MODIFICAÇÃO, O MESMO DEVE SER CONTACTADO.
3. ESTE PROJETO FOI BASEADO NO LAY-OUT E INFORMAÇÕES FORNECIDAS PELO ARQUITETO OU PROPRIETÁRIO.
4. QUALQUER MODIFICAÇÃO OU DÚVIDA DEVERÁ SER IMEDIATAMENTE COMUNICADA POR ESCRITO AO PROJETISTA.

APROVAÇÕES/OBSERVAÇÕES

MAFFER, ENGENHARIA CONSTRUTORA E INCORPORADORA
Av. XV de Novembro, 277 - São João PR Sala 101
Fone: (46) 999198420

Obra
RECAPE SOBRE PAVIMENTAÇÃO POLIÉDRICA
Bairro Cristo Rei, Loteamento Kotz, São João - PR

Projetista
FERNANDO JOSÉ DA SILVA
CREA-PR 149274/D

Proprietário
PREFEITURA MUNICIPAL DE SÃO JOÃO
PREFEITO MUNICIPAL JONI ZANELLA FERREIRA

Projeto
DRENAGEM

Conteúdo
PONTOS DE CAPTAÇÃO EXISTENTES
DETALHE EM CORTE
TABELA DE QUANTIDADES
SENTIDO DE ESCOAMENTO

Prancha 03
Conjunto 1
Pran. Tot. 05

Data: Fevereiro/2026
Escala: Escala: Indicada
Desenho: FERNANDO
Conferência: Revisor