



DISTRITO DE DOIS IRMÃOS

ESCALA: 1:750


BAIRRO	SERVIÇO	SINALIZAÇÃO HORIZONTAL		PLACA TRIANGULAR	
	LOGRADOURO	Unid.	Qtd	Unid.	Qtd
CRISTO REI	RUA ARNOLDO RIEGER	M²	67,04	UNID.	1,00
	RUA GENTIL BONISSONI	M²	136,32	UNID.	0,00
	RUA ERNESTO ZIMPEL	M²	24,40	UNID.	1,00
	RUA FRANCISCO FÉLIX	M²	53,52	UNID.	1,00
MONTE CASTELO PT1	RUA OO GIRASSOL	M²	97,53	UNID.	1,00
	RUA DOS LÍRIOS	M²	101,83	UNID.	1,00
	RUA DOS HIBISCOS	M²	106,54	UNID.	1,00
	RUA DAS ACÁCIAS	M²	111,20	UNID.	1,00
	RUAS DAS VIOLETAS	M²	91,45	UNID.	1,00
	RUA DAS TULIPAS	M²	68,48	UNID.	1,00
	RUA DAS CALÊNDULAS	M²	150,00	UNID.	10,00
	RUA FLAMBOYANT	M²	110,70	UNID.	0,00
	RUAS DAS PETÚNIAS	M²	136,52	UNID.	0,00
MONTE CASTELO PT2	RUA DAS ACÁCIAS	M²	134,90	UNID.	1,00
	RUA DAS TULIPAS	M²	146,00	UNID.	1,00
	RUA DAS MAGNÓLIAS	M²	57,52	UNID.	1,00
	RUA DAS DÁLIAS	M²	61,92	UNID.	1,00
SOL NASCENTE	RUA 25 DE JULHO	M²	124,83	UNID.	0,00
	RUA 22 DE MAIO	M²	45,02	UNID.	0,00
	RUA SEM NOME	M²	129,54	UNID.	0,00
DISTRITO DOS IRMÃOS	RUA SÃO JOÃO	M²	79,65	UNID.	1,00
	RUA BRASIL	M²	105,29	UNID.	0,00
	RUA 1º DE MAIO	M²	129,53	UNID.	3,00
	RUA PARANÁ	M²	51,00	UNID.	0,00
DISTRITO DOS IRMÃOS LOURDES	AV. XV DE NOVEMBRO	M²	48,15	UNID.	0,00
	RUA SETE DE SETEMBRO	M²	109,86	UNID.	0,00
	RUA TIRADENTES	M²	64,69	UNID.	4,00
	RUA SÃO JOÃO	M²	48,54	UNID.	0,00
CENTRO	RUA PROF PEDRO GASPARETTO	M²	35,83	UNID.	2,00
COASUL	RUA JOÃO VICENTE HARTMANN	M²	38,78	UNID.	0,00
TOTAL		2461,19		32,00	

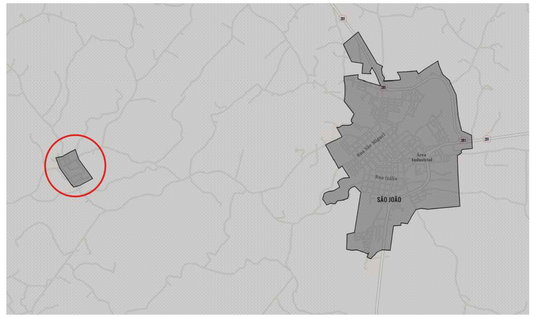

LOCALIZAÇÃO EM RELAÇÃO AO MUNICIPIO

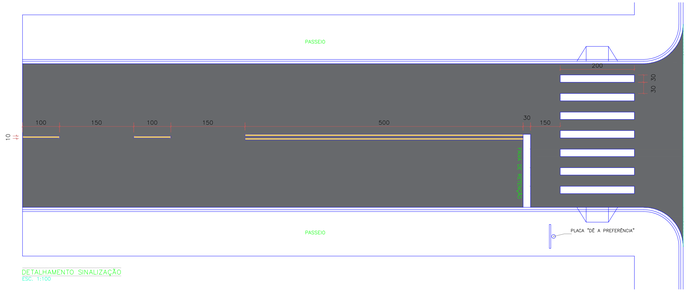

DETALHAMENTO SINALIZAÇÃO
ESC. 1:100

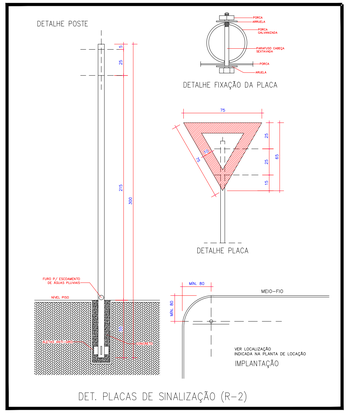

DET. PLACAS DE SINALIZAÇÃO (R-2)

NOTAS

1. ESTE PROJETO É PROPRIEDADE DO PROJETISTA REGISTRADO NO SELO. CONFORME LEI Nº: 5194/66 NÃO DEVE SER UTILIZADO PARA QUALQUER OUTRA FINALIDADE QUE NÃO SE RELACIONE COM A EXECUÇÃO DA PRESENTE EDIFICAÇÃO, SENDO TERMINANTEMENTE VEDADA SUA COLOCAÇÃO A DISPOSIÇÃO DE TERCEIROS.
2. O PROJETISTA NÃO SE RESPONSABILIZARÁ POR EVENTUAIS ALTERAÇÕES DESTE PROJETO DURANTE SUA EXECUÇÃO. QUALQUER MODIFICAÇÃO, O MESMO DEVE SER CONTACTADO.
3. ESTE PROJETO FOI BIASEADO NO LAY-OUT E INFORMAÇÕES FORNECIDAS PELO ARQUITETO OU PROPRIETÁRIO.
4.QUALQUER MODIFICAÇÃO OU DÚVIDA DEVERÁ SER IMEDIATAMENTE COMUNICADA POR ESCRITO AO PROJETISTA.

APROVAÇÕES/OBSERVAÇÕES

MAFFER, ENGENHARIA CONSTRUTORA E INCORPORADORA
Av. XV de Novembro, 277 - São João PR Sala 101
Fone: (46) 999198420

Obra
RECAPE SOBRE PAVIMENTAÇÃO POLIÉDRICA
Distrito de Dois Irmãos, São João - PR

Projetista
FERNANDO JOSÉ DA SILVA
CREA-PR 149274/D

Proprietário
PREFEITURA MUNICIPAL DE SÃO JOÃO
PREFEITO MUNICIPAL JONI ZANELLA FERREIRA

Projeto
SINALIZAÇÃO

Conteúdo
SINALIZAÇÃO VIARIA
DETALHES
TABELA DE QUANTIDADES

Prancha 05
Conjunto 1
Pran. 05
Tot.

Data	Escala	Desenho	Conferência
Fevereiro/2026	Escala: Indicada	FERNANDO	Revisor