
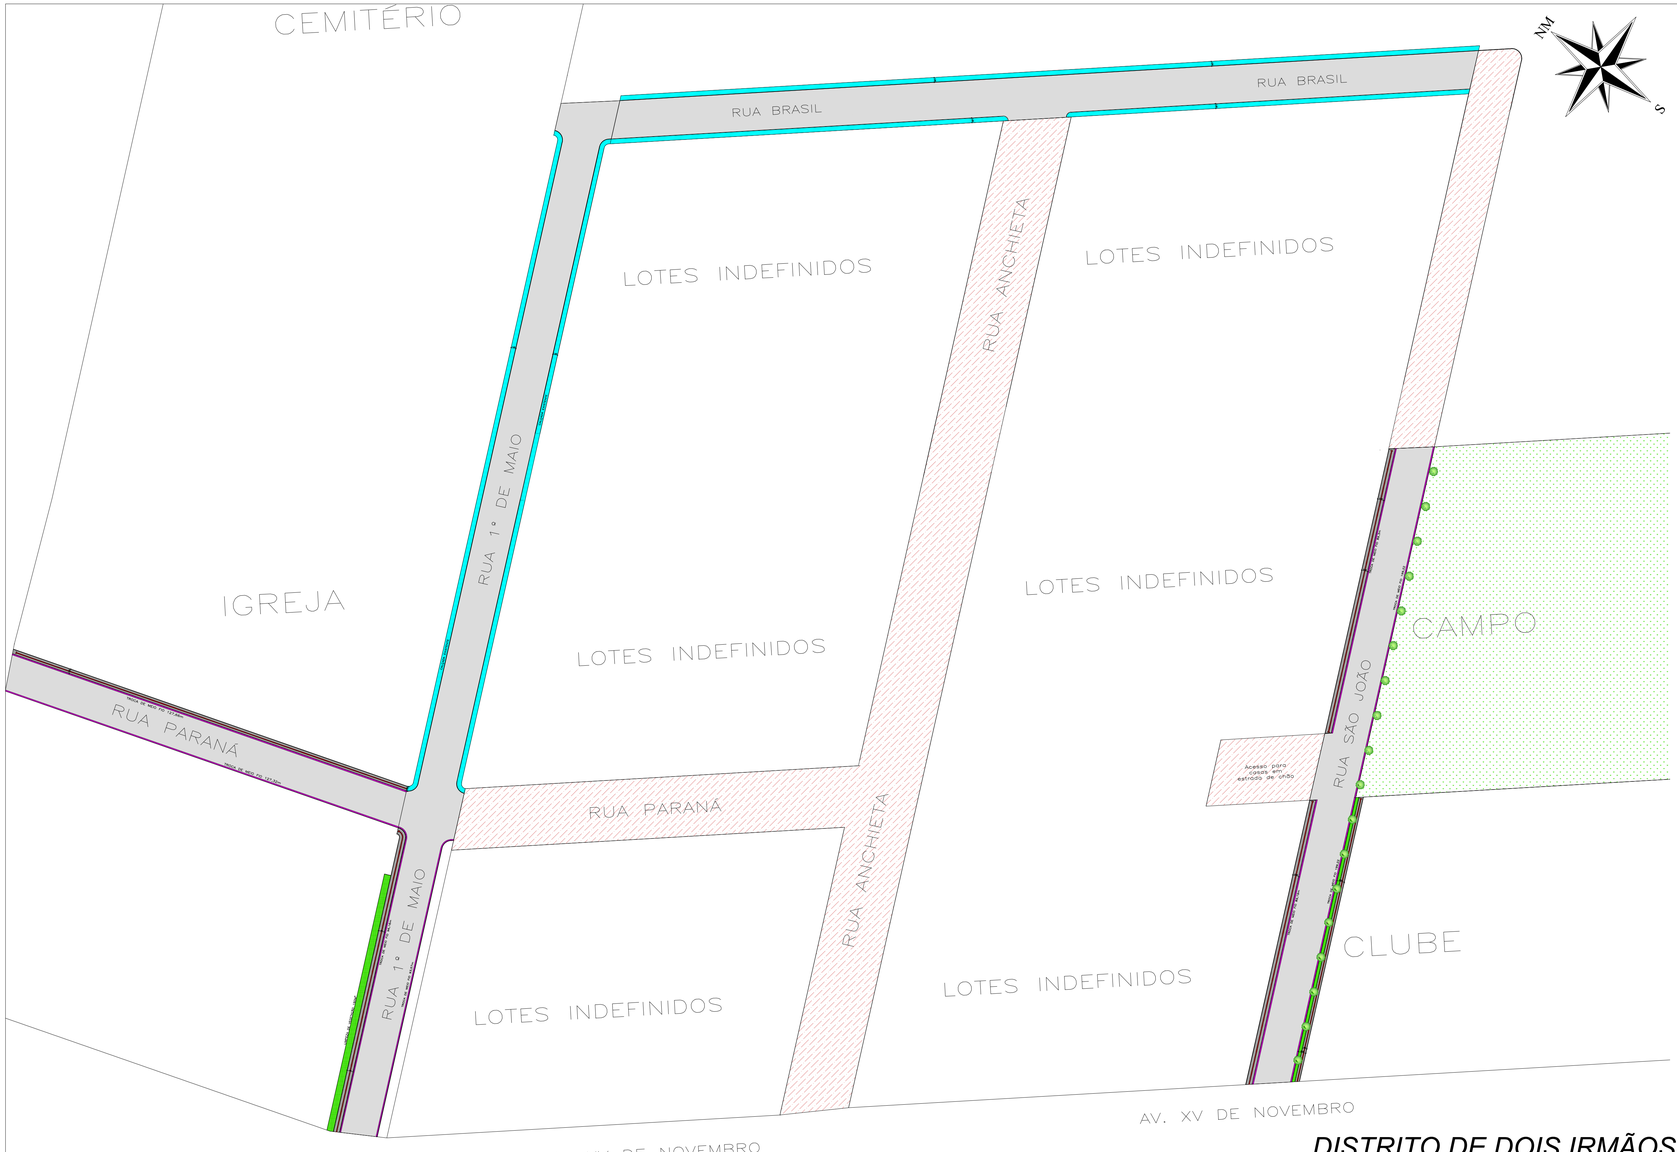


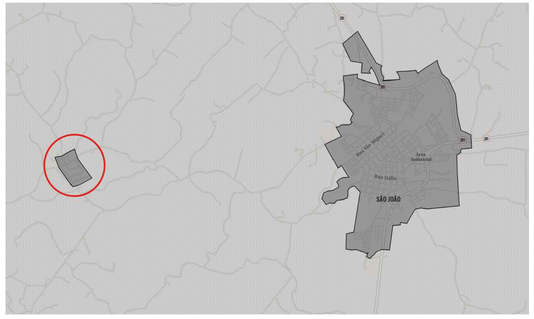

LOCALIZAÇÃO EM RELAÇÃO AO MUNICIPIO


BAIRRO	SERVIÇO	ARRANCAMENTO DE MEIO FIO		MEIO-FIO REBAIXADO		MEIO-FIO		REG. LEITO DE CALÇADAS		LASTRO DE BRITA		CALÇADA		FINCADINHA		PISO TÁTIL		RAMPA PNE	
	LOGRADOURO	Und.	Qtd	Und.	Qtd	Und.	Qtd	Und.	Qtd	Und.	Qtd	Und.	Qtd	Und.	Qtd	Und.	Qtd	Und.	Qtd
CENTRO BEI	RUA ARNOLDO REGER	M	114,18	M	6,00	M	108,18	M²	278,94	M²	13,94	M²	242,62	M	107,1	M²	21,42	Und.	2,00
	RUA GENTIL BONISSONI	M	177,28	M	9,00	M	168,28	M²	287,78	M²	14,39	M²	257,26	M	152,58	M²	30,52	Und.	2,00
	RUA ERNESTO ZIMPEL	M	54,20	M	12,00	M	42,20	M²	101,40	M²	7,07	M²	135,83	M	78	M²	15,6	Und.	2,00
	RUA FRANCISCO FELIX	M	126,48	M	39,00	M	87,48	M²	222,39	M²	16,62	M²	199,35	M	174,2	M²	34,84	Und.	2,00
MONTE CASTELO FTI	RUA DO GIRASSOL	M	0,00	M	0,00	M	0,00	M²	691,93	M²	34,59	M²	609,78	M	378,61	M²	75,72	Und.	8,00
	RUA DOS LIRIOS	M	0,00	M	0,00	M	0,00	M²	697,36	M²	34,86	M²	619,70	M	387,32	M²	77,46	Und.	8,00
	RUA DOS HIBISCOS	M	0,00	M	0,00	M	0,00	M²	736,56	M²	36,83	M²	654,72	M	409,2	M²	81,84	Und.	8,00
	RUA DAS ACÁCIAS	M	0,00	M	0,00	M	0,00	M²	998,66	M²	49,93	M²	991,82	M	636,2	M²	84,84	Und.	8,00
	RUAS DAS VIOLETAS	M	0,00	M	0,00	M	0,00	M²	671,55	M²	33,58	M²	597,82	M	368,64	M²	49,72	Und.	8,00
	RUA DAS TULIPAS	M	0,00	M	0,00	M	0,00	M²	674,40	M²	33,72	M²	610,72	M	292	M²	58,4	Und.	6,00
	RUA DAS CALÊNDULAS	M	0,00	M	0,00	M	0,00	M²	833,93	M²	41,70	M²	772,00	M	520	M²	100	Und.	10,00
	RUA FLAMBOYANT	M	0,00	M	0,00	M	0,00	M²	1990,66	M²	99,53	M²	1671,20	M	1177,32	M²	423,44	Und.	0,00
	RUAS DAS PETÚNIAS	M	0,00	M	0,00	M	0,00	M²	1976,77	M²	98,83	M²	1872,90	M	1131,37	M²	1012,77	Und.	12,00
MONTE CASTELO FTI	RUA DAS ACÁCIAS	M	0,00	M	0,00	M	0,00	M²	1585,35	M²	79,27	M²	1574,66	M	1122,66	M²	705,69	Und.	8,00
	RUA DAS TULIPAS	M	0,00	M	0,00	M	0,00	M²	1567,55	M²	62,30	M²	1190,25	M	687,96	M²	97,4	Und.	8,00
	RUA DAS MAGNÓLIAS	M	0,00	M	0,00	M	0,00	M²	2556,96	M²	12,83	M²	230,60	M	131,8	M²	24,36	Und.	0,00
SOL NASCENTE FTI	RUA DAS DÁLIAS	M	0,00	M	0,00	M	0,00	M²	679,20	M²	23,96	M²	431,28	M	239,4	M²	47,92	Und.	8,00
	RUA 7º DE JULHO	M	647,64	M	33,00	M	609,64	M²	772,56	M²	3,88	M²	62,32	M	77,75	M²	15,56	Und.	2,00
	RUA 22 DE MAIO	M	112,30	M	15,00	M	98,30	M²	95,90	M²	4,80	M²	77,20	M	94,5	M²	18,9	Und.	2,00
	RUA SEM NOME	M	185,37	M	18,00	M	167,37	M²	2,76	M²	0,14	M²	2,21	M	2,75	M²	0,55	Und.	1,00
DISTRITO DE DOIS IRMÃOS	RUA SÃO JOÃO	M	389,71	M	12,00	M	377,71	M²	4273,77	M²	21,39	M²	394,39	M²	113,53	Und.	0,00		
	RUA BRASIL	M	0,00	M	0,00	M	0,00	M²	0,00	M²	0,00	M²	0,00	M	0	M²	0	Und.	0,00
	RUA 7 DE MAIO	M	189,73	M	0,00	M	189,73	M²	1753,29	M²	8,53	M²	157,66	M	91,65	M²	18,33	Und.	0,00
	RUA PARANA	M	259,98	M	5,00	M	254,98	M²	1464,96	M²	8,20	M²	142,60	M	127,73	M²	25,54	Und.	0,00
DISTRITO DE NOVA LONDRINA	AV. XV DE NOVEMBRO	M	270,70	M	30,00	M	240,70	M²	2822,53	M²	19,13	M²	334,29	M	244,7	M²	48,94	Und.	4,00
	RUA SETE DE SETEMBRO	M	542,86	M	42,00	M	500,86	M²	5777,86	M²	35,34	M²	614,58	M	393,28	M²	51,08	Und.	0,00
	RUA TIRADENTES	M	336,44	M	3,00	M	333,44	M²	3844,44	M²	0,00	M²	299,32	M	161,72	M²	32,34	Und.	0,00
	RUA PARANA	M	256,00	M	21,00	M	213,00	M²	1772,66	M²	0,00	M²	550,36	M	104,5	M²	21,3	Und.	0,00
	RUA SÃO JOÃO	M	112,50	M	4,00	M	108,50	M²	1772,66	M²	8,50	M²	550,36	M	104,5	M²	21,3	Und.	0,00
ACESSO A LOTEAMENTO	RUA PROF PEDRO GASPARETTO	M	530,29	M	27,00	M	503,29	M²	4854,66	M²	749,29	M	530,29	M²	2012,86	Und.	0,00		
	RUA JOÃO VICENTE HARTMANN	M	159,13	M	0,00	M	368,80	M²	0,00	M²	0,00	M²	0,00	M	0,00	M²	0,00	Und.	0,00
	TOTAL		4449,01		291,00		4377,68		14391,57		694,85		12824,09		7746,68		1565,48		119,00

NOTAS


1. ESTE PROJETO É PROPRIEDADE DO PROJETISTA REGISTRADO NO SELO. CONFORME LEI N°: 5194/66 NÃO DEVE SER UTILIZADO PARA QUALQUER OUTRA FINALIDADE QUE NÃO SE RELACIONE COM A EXECUÇÃO DA PRESENTE EDIFICAÇÃO, SENDO TERMINANTEMENTE VEDADA SUA COLOCAÇÃO A DISPOSIÇÃO DE TERCEIROS.
2. O PROJETISTA NÃO SE RESPONSABILIZARÁ POR EVENTUAIS ALTERAÇÕES DESTE PROJETO DURANTE SUA EXECUÇÃO. QUALQUER MODIFICAÇÃO, O MESMO DEVE SER CONTACTADO.
3. ESTE PROJETO FOI BASEADO NO LAY-OUT E INFORMAÇÕES FORNECIDAS PELO ARQUITETO OU PROPRIETÁRIO.
4. QUALQUER MODIFICAÇÃO OU DÚVIDA DEVERÁ SER IMEDIATAMENTE COMUNICADA POR ESCRITO AO PROJETISTA.

APROVAÇÕES/OBSERVAÇÕES

TROCA DE MEIO FIO
CALÇADA EM PAVER
CALÇADA EXISTENTE
LIMPEZA DE VEGETAÇÃO

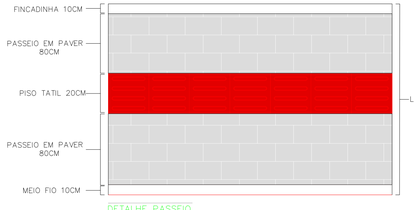

DETALHE PASSEIO
ESC. 1:25

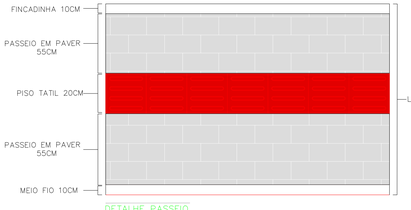


DETALHE PASSEIO
ESC. 1:25

DISTRITO DE DOIS IRMÃOS

ESCALA: 1:750

DETALHE

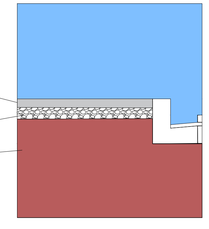

MAFFER, ENGENHARIA CONSTRUTORA E INCORPORADORA
Av. XV de Novembro, 277 - São João PR Sala 101
Fone: (46) 999198420

Obra
RECAPE SOBRE PAVIMENTAÇÃO POLIÉDRICA
Distrito de Dois Irmãos, São João - PR

Projetista
FERNANDO JOSÉ DA SILVA
CREA-PR 149274/D

Proprietário
PREFEITURA MUNICIPAL DE SÃO JOÃO
PREFEITO MUNICIPAL JONI ZANELLA FERREIRA

Projeto
CALÇADAS

Conteúdo
AREA DE IMPLANTAÇÃO DE PASSEIOS
RAMPAS PNE
TABELA DE QUANTIDADES

Prancha
01
Conjunto 1
Pran. Tot. 05

Data: Fevereiro/2026 | Escala: Escala: Indicada | Desenho: FERNANDO | Conferência: Revisor