
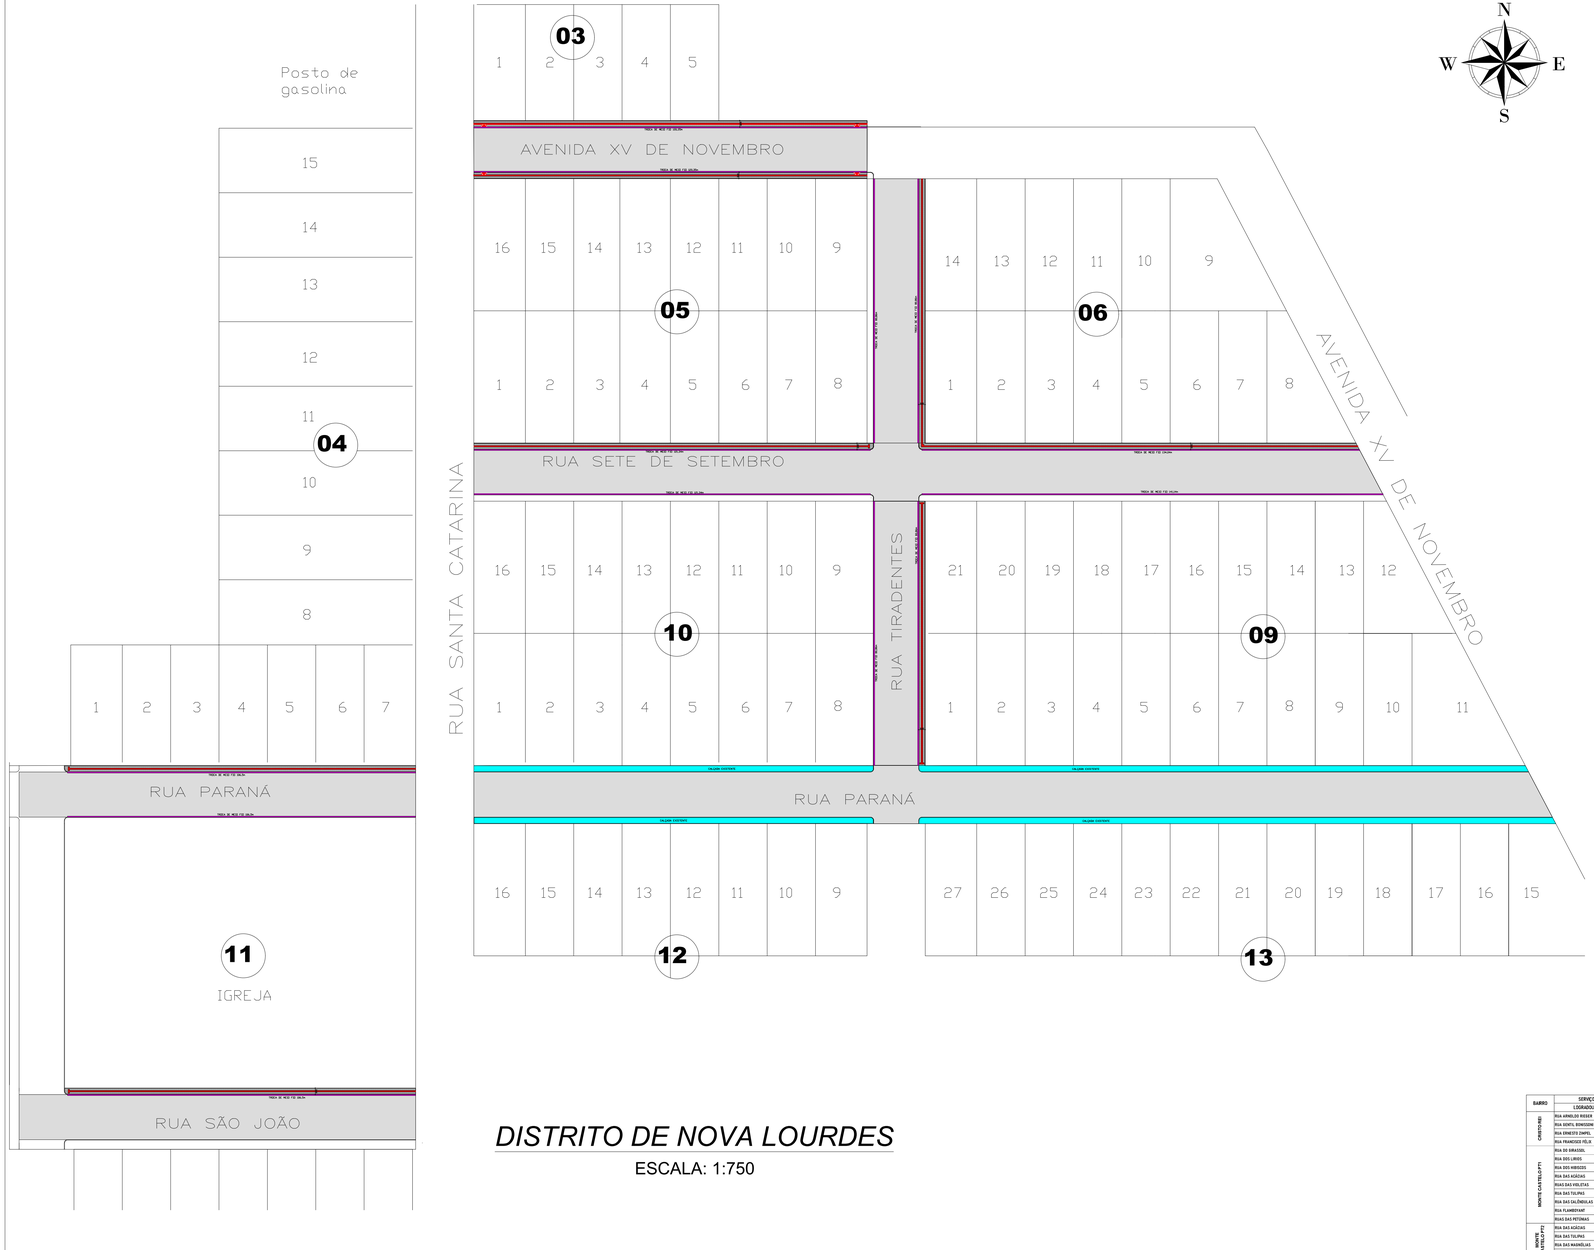



DISTRITO DE NOVA LOURDES

ESCALA: 1:750

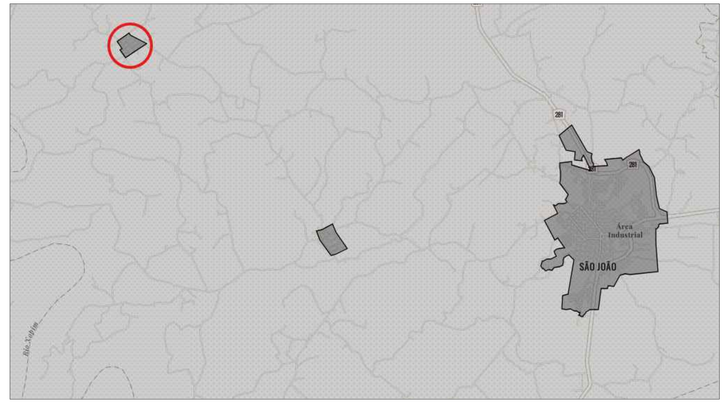


LOCALIZAÇÃO DISTRITO DE NOVA LOURDES

CALÇADAS 2,0M

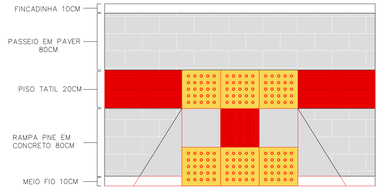


DETALHE RAMPA PNE
ESC. 1:25

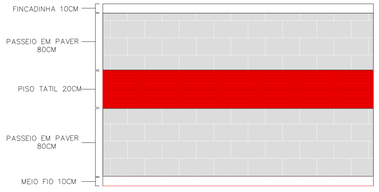

DETALHE PASSEIO
ESC. 1:25

DETALHE

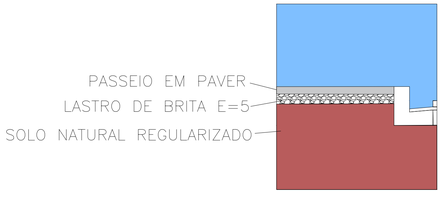

NOTAS

1. ESTE PROJETO É PROPRIEDADE DO PROJETISTA REGISTRADO NO SELO. CONFORME LEI N°. 5194/66 NÃO DEVE SER UTILIZADO PARA QUALQUER OUTRA FINALIDADE QUE NÃO SE RELACIONE COM A EXECUÇÃO DA PRESENTE EDIFICAÇÃO, SENDO TERMINANTEMENTE VEDADA SUA COLOCAÇÃO A DISPOSIÇÃO DE TERCEIROS.
2. O PROJETISTA NÃO SE RESPONSABILIZARÁ POR EVENTUAIS ALTERAÇÕES DESTE PROJETO DURANTE SUA EXECUÇÃO. QUALQUER MODIFICAÇÃO, O MESMO DEVE SER CONTACTADO.
3. ESTE PROJETO FOI BASEADO NO LAY-OUT E INFORMAÇÕES FORNECIDAS PELO ARQUITETO OU PROPRIETÁRIO.
4. QUALQUER MODIFICAÇÃO OU DÚVIDA DEVERÁ SER IMEDIATAMENTE COMUNICADA POR ESCRITO AO PROJETISTA.

APROVAÇÕES/OBSERVAÇÕES

BAIRRO	SERVIÇO	ARRANCAMENTO DE MEIO FIO		MEIO-FIO REBAIXADO		MEIO-FIO		REG. LEITO DE CALÇADAS		LASTRO DE BRITA		CALÇADA		FINCADINHA		PISO TÁTIL		RAMPA PNE	
	LOGRADOUROS	Unid.	Qtd	Unid.	Qtd	Unid.	Qtd	Unid.	Qtd	Unid.	Qtd	Unid.	Qtd	Unid.	Qtd	Unid.	Qtd	Unid.	Qtd
CENTRO(S)	RUA ARNILDO ROSER	M	114,18	M	6,00	M	108,18	M²	270,84	M²	12,94	M²	361,62	M	187,1	M²	37,42	Und.	2,00
	RUA VENTO, BONSUCESSO	M	177,28	M	9,00	M	168,28	M²	397,78	M²	14,29	M²	577,34	M	113,34	M²	28,52	Und.	2,00
	RUA ERNESTO ZIMPEL	M	114,29	M	12,00	M	62,28	M²	151,68	M²	7,57	M²	135,89	M	78	M²	15,6	Und.	2,00
	RUA FRANCISCO VELJI	M	126,48	M	39,00	M	87,48	M²	222,39	M²	14,62	M²	297,15	M	176,2	M²	35,24	Und.	2,00
MONTE CASTELO (PT)	RUA DO BRASSOL	M	8,00	M	8,00	M	8,00	M²	687,59	M²	34,98	M²	690,78	M	270,61	M²	75,72	Und.	8,00
	RUA DOS LIRIOS	M	8,00	M	8,00	M	8,00	M²	697,14	M²	34,84	M²	699,78	M	287,52	M²	77,44	Und.	8,00
	RUA DOS HIBISCOS	M	8,00	M	8,00	M	8,00	M²	726,54	M²	36,82	M²	694,72	M	409,2	M²	81,64	Und.	8,00
	RUA DAS AÇUCENAS	M	8,00	M	8,00	M	8,00	M²	998,46	M²	49,92	M²	992,82	M	434,2	M²	84,84	Und.	8,00
	RUAS DAS VIOLETAS	M	8,00	M	8,00	M	8,00	M²	627,33	M²	31,38	M²	537,82	M	368,84	M²	69,72	Und.	8,00
	RUA DAS TULIPAS	M	8,00	M	8,00	M	8,00	M²	671,68	M²	33,56	M²	612,28	M	292	M²	58,4	Und.	6,00
	RUA DAS GALÊNDULAS	M	8,00	M	8,00	M	8,00	M²	820,88	M²	41,15	M²	720,88	M	388	M²	188	Und.	28,00
	RUA FLAMEVIANT	M	8,00	M	8,00	M	8,00	M²	398,66	M²	19,53	M²	347,28	M	217,32	M²	43,46	Und.	8,00
MONTE CASTELO (PT)	RUAS DAS PETÚNIAS	M	8,00	M	8,00	M	8,00	M²	376,11	M²	18,81	M²	872,96	M	151,27	M²	102,27	Und.	12,00
	RUA DAS AÇUCENAS	M	8,00	M	8,00	M	8,00	M²	1005,35	M²	59,27	M²	1076,86	M	552,46	M²	110,49	Und.	8,00
	RUA DAS TULIPAS	M	8,00	M	8,00	M	8,00	M²	1047,55	M²	62,28	M²	1198,15	M	607,34	M²	77,11	Und.	8,00
	RUA DAS MARGÉRIAS	M	8,00	M	8,00	M	8,00	M²	295,96	M²	12,88	M²	205,68	M	121,8	M²	24,36	Und.	8,00
SOL NASCENTE	RUA DAS DALIAS	M	8,00	M	8,00	M	8,00	M²	479,28	M²	23,96	M²	429,28	M	239,4	M²	47,92	Und.	8,00
	RUA 31 DE JULHO	M	443,44	M	22,00	M	699,66	M²	77,34	M²	3,85	M²	62,83	M	77,71	M²	15,54	Und.	8,00
	RUA 22 DE MAIO	M	112,28	M	15,00	M	98,28	M²	95,98	M²	4,80	M²	77,84	M	94,5	M²	18,9	Und.	2,00
	RUA SEM NOME	M	185,27	M	10,00	M	147,27	M²	2,94	M²	0,14	M²	2,21	M	2,75	M²	0,55	Und.	1,00
DISTRITO DE NOVA LOURDES	RUA SÃO JOÃO	M	389,71	M	12,00	M	377,71	M²	427,77	M²	21,39	M²	374,24	M	354,89	M²	53,53	Und.	8,00
	RUA BRASIL	M	8,00	M	8,00	M	8,00	M²	8,00	M²	8,00	M²	8,00	M	8	M²	8	Und.	8,00
	RUA 7 DE MAIO	M	189,73	M	8,00	M	189,73	M²	178,39	M²	8,52	M²	151,66	M	91,65	M²	18,73	Und.	8,00
	RUA PARANÁ	M	299,98	M	5,00	M	294,98	M²	146,14	M²	8,35	M²	169,69	M	127,73	M²	25,54	Und.	8,00
	AV. XV DE NOVEMBRO	M	278,78	M	38,00	M	240,78	M²	382,53	M²	19,12	M²	324,39	M	268,7	M²	48,14	Und.	4,00
	RUA SETE DE SETEMBRO	M	160,26	M	42,00	M	117,26	M²	687,16	M²	29,26	M²	256,98	M	295,38	M²	59,08	Und.	8,00
	RUA TIRADENTES	M	326,46	M	3,00	M	323,46	M²	320,46	M²	16,17	M²	291,12	M	161,72	M²	32,34	Und.	8,00
	RUA PARANÁ	M	234,00	M	21,00	M	213,00	M²	77,46	M²	8,58	M²	158,36	M	106,5	M²	21,3	Und.	8,00
	RUA SÃO JOÃO	M	112,50	M	6,00	M	106,50	M²	17,46	M²	8,58	M²	158,36	M	106,5	M²	21,3	Und.	8,00
DO DE NOVA LOURDES	RUA PROF PEDRO GASPARETTO	M	538,29	M	27,00	M	560,29	M²	872,25	M²	68,66	M²	769,39	M	538,29	M²	283,66	Und.	8,00
	RUA JOÃO VICENTE HARTMANN	M	191,12	M	8,00	M	368,00	M²	8,00	M²	8,00	M²	8,00	M	8,00	M²	8,00	Und.	8,00
	TOTAL	4449,31		295,00		6.377,65		16.291,57		759,65		12926,39		7764,8,65		1565,68		159,00	

MAFFER, ENGENHARIA CONSTRUTORA E INCORPORADORA
Av. XV de Novembro, 277 - São João PR Sala 101
Fone: (46) 999198420

Obra
RECAPE SOBRE PAVIMENTAÇÃO POLIÉDRICA
Distrito de Nova Lourdes, São João - PR

Projetista
FERNANDO JOSÉ DA SILVA
CREA-PR 149274/D

Proprietário
PREFEITURA MUNICIPAL DE SÃO JOÃO
PREFEITO MUNICIPAL JONI ZANELLA FERREIRA

Projeto
CALÇADAS

Conteúdo
AREA DE IMPLANTAÇÃO DE PASSEIOS
RAMPAS PNE
TABELA DE QUANTIDADES

Prancha 01
Conjunto 1 | Prancha 05

Data	Escala	Desenho	Conferência
Fevereiro/2026	Escala: Indicada	Fernando	Revisor