

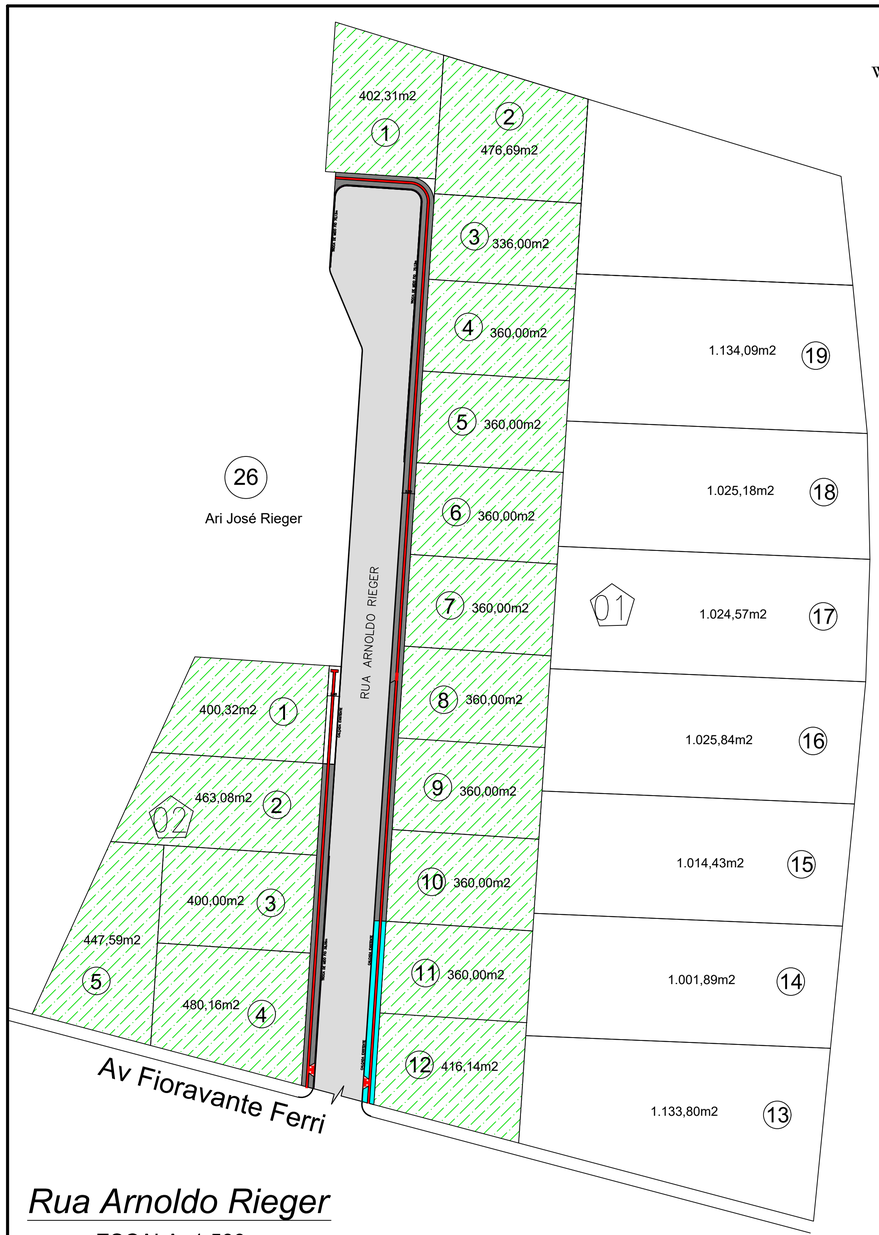



Rua Arnoldo Rieger

ESCALA: 1:500

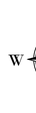


MAPA URBANO DO MUNICÍPIO DE SÃO JOÃO – PR

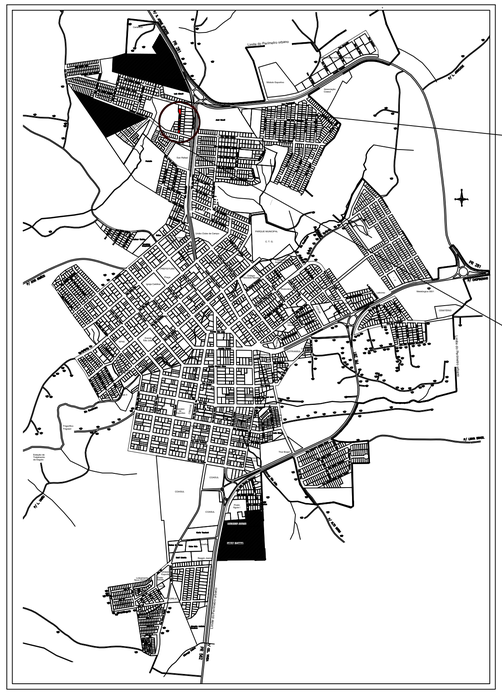

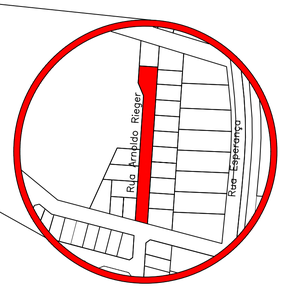

DETALHE

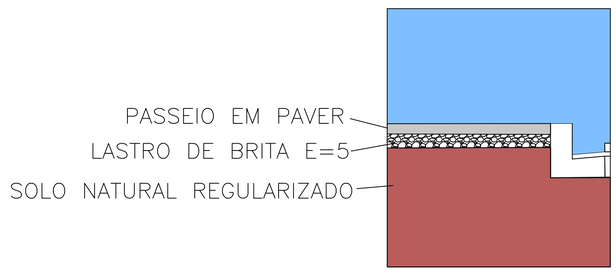


BAIRRO	SERVIÇO	ARRANCAMENTO DE MEIO FIO		MEIO-FIO REBAIXADO		MEIO-FIO		REG. LEITO DE CALÇADAS		LASTRO DE BRITA		CALÇADA		FINCADINHA		PISO TÁTIL		RAMPA PNE	
	LOGRADOURO	Unid.	Qtd	Unid.	Qtd	Unid.	Qtd	Unid.	Qtd	Unid.	Qtd	Unid.	Qtd	Unid.	Qtd	Unid.	Qtd	Unid.	Qtd
CRISTO REI	RUA ARNOLDO RIEGER	M	114,18	M	6,00	M	108,18	M²	278,84	M²	13,94	M²	241,42	M	187,1	M²	37,42	Und.	2,00
	RUA GENTIL BONISSONI	M	177,28	M	9,00	M	168,28	M²	287,78	M²	14,39	M²	257,26	M	152,58	M²	30,52	Und.	2,00
	RUA ERNESTO ZIMPEL	M	54,20	M	12,00	M	42,20	M²	151,46	M²	7,57	M²	135,80	M	78	M²	15,6	Und.	2,00
	RUA FRANCISCO FÉLIX	M	126,48	M	39,00	M	87,48	M²	332,39	M²	16,62	M²	297,15	M	174,2	M²	35,24	Und.	2,00
MONTE CASTELO PT1	RUA DO GIRASSOL	M	0,00	M	0,00	M	0,00	M²	681,50	M²	34,08	M²	605,78	M	378,41	M²	75,72	Und.	8,00
	RUA DOS LÍRIOS	M	0,00	M	0,00	M	0,00	M²	697,16	M²	34,86	M²	619,70	M	387,32	M²	77,66	Und.	8,00
	RUA DOS HIBISCOS	M	0,00	M	0,00	M	0,00	M²	736,56	M²	36,83	M²	654,72	M	409,2	M²	81,84	Und.	8,00
	RUA DAS ACÁCIAS	M	0,00	M	0,00	M	0,00	M²	998,66	M²	49,93	M²	911,82	M	434,2	M²	86,84	Und.	8,00
	RUAS DAS VIOLETAS	M	0,00	M	0,00	M	0,00	M²	627,55	M²	31,38	M²	557,82	M	348,64	M²	69,73	Und.	8,00
	RUA DAS TULIPAS	M	0,00	M	0,00	M	0,00	M²	671,60	M²	33,58	M²	613,20	M	292	M²	58,4	Und.	6,00
	RUA DAS CALÊNDULAS	M	0,00	M	0,00	M	0,00	M²	823,00	M²	41,15	M²	723,00	M	500	M²	100	Und.	20,00
	RUA FLAMBOYANT	M	0,00	M	0,00	M	0,00	M²	390,66	M²	19,53	M²	347,20	M	217,32	M²	43,46	Und.	0,00
	RUAS DAS PETÚNIAS	M	0,00	M	0,00	M	0,00	M²	1176,17	M²	58,81	M²	1073,90	M	511,37	M²	102,27	Und.	12,00
MONTE CASTELO PT2	RUA DAS ACÁCIAS	M	0,00	M	0,00	M	0,00	M²	1185,25	M²	59,27	M²	1074,86	M	552,46	M²	110,49	Und.	8,00
	RUA DAS TULIPAS	M	0,00	M	0,00	M	0,00	M²	1247,95	M²	62,38	M²	1190,75	M	617,96	M²	57,6	Und.	8,00
	RUA DAS MAGNÓLIAS	M	0,00	M	0,00	M	0,00	M²	255,96	M²	12,80	M²	231,60	M	121,8	M²	24,36	Und.	0,00
	RUA DAS DÁLIAS	M	0,00	M	0,00	M	0,00	M²	479,20	M²	23,96	M²	431,28	M	239,6	M²	47,92	Und.	8,00
SOL NASCENTE	RUA 25 DE JULHO	M	642,66	M	33,00	M	609,66	M²	77,56	M²	3,88	M²	62,02	M	77,71	M²	15,54	Und.	2,00
	RUA 22 DE MAIO	M	113,30	M	15,00	M	98,30	M²	95,90	M²	4,80	M²	77,00	M	94,5	M²	18,9	Und.	2,00
	RUA SEM NOME	M	185,57	M	18,00	M	167,57	M²	2,76	M²	0,14	M²	2,21	M	2,75	M²	0,55	Und.	1,00
DISTRITO DE DOIS IRMÃOS	RUA SÃO JOÃO	M	389,71	M	12,00	M	377,71	M²	427,77	M²	21,39	M²	374,24	M	356,89	M²	53,53	Und.	0,00
	RUA BRASIL	M	0,00	M	0,00	M	0,00	M²	0,00	M²	0,00	M²	0,00	M	0	M²	0	Und.	0,00
	RUA 1° DE MAIO	M	189,73	M	0,00	M	189,73	M²	170,39	M²	8,52	M²	151,66	M	93,65	M²	18,73	Und.	0,00
	RUA PARANA	M	259,98	M	5,00	M	254,98	M²	166,14	M²	8,31	M²	140,60	M	127,73	M²	25,54	Und.	0,00
DISTRITO DE NOVA LOURDES	AV. XV DE NOVEMBRO	M	270,70	M	30,00	M	240,70	M²	382,53	M²	19,13	M²	334,39	M	240,7	M²	48,14	Und.	4,00
	RUA SETE DE SETEMBRO	M	562,86	M	45,00	M	517,86	M²	407,16	M²	20,36	M²	356,08	M	255,38	M²	51,08	Und.	0,00
	RUA TIRADENTES	M	326,44	M	3,00	M	323,44	M²	323,46	M²	0,00	M²	291,12	M	161,72	M²	32,34	Und.	0,00
	RUA PARANA	M	234,00	M	21,00	M	213,00	M²	171,66	M²	0,00	M²	150,36	M	106,5	M²	21,3	Und.	0,00
	RUA SÃO JOÃO	M	172,50	M	4,00	M	106,50	M²	171,66	M²	8,58	M²	150,36	M	106,5	M²	21,3	Und.	0,00
CONJUNTO NOVA ESPERANÇA	RUA PROF PEDRO GASPARETTO	M	530,29	M	27,00	M	503,29	M²	973,25	M²	48,66	M²	769,39	M	530,29	M²	203,86	Und.	0,00
	RUA JOÃO VICENTE HARTMANN	M	159,13	M	0,00	M	368,80	M²	0,00	M²	0,00	M²	0,00	M	0,00	M²	0,00	Und.	0,00
	TOTAL		4449,81		281,00		4377,68		14391,57		694,85		12826,09		7748,68		1565,48		119,00


NOTAS

1. ESTE PROJETO É PROPRIEDADE DO PROJETISTA REGISTRADO NO SELO. CONFORME LEI N°: 5194/66 NÃO DEVE SER UTILIZADO PARA QUALQUER OUTRA FINALIDADE QUE NÃO SE RELACIONE COM A EXECUÇÃO DA PRESENTE EDIFICAÇÃO, SENDO TERMINANTEMENTE VEDADA SUA COLOCAÇÃO A DISPOSIÇÃO DE TERCEIROS.
2. O PROJETISTA NÃO SE RESPONSABILIZARÁ POR EVENTUAIS ALTERAÇÕES DESTE PROJETO DURANTE SUA EXECUÇÃO. QUALQUER MODIFICAÇÃO, O MESMO DEVE SER CONTACTADO.
3. ESTE PROJETO FOI BASEADO NO LAY-OUT E INFORMAÇÕES FORNECIDAS PELO ARQUITETO OU PROPRIETÁRIO.
4. QUALQUER MODIFICAÇÃO OU DÚVIDA DEVERÁ SER IMEDIATAMENTE COMUNICADA POR ESCRITO AO PROJETISTA.

APROVAÇÕES/OBSERVAÇÕES

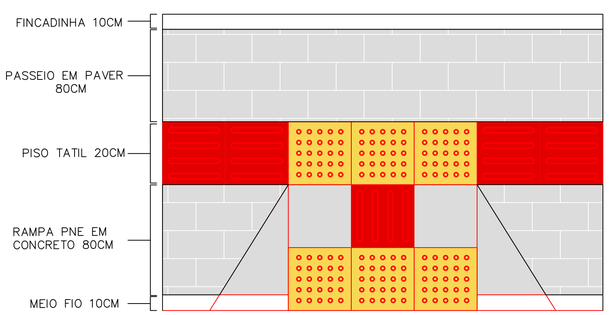

DETALHE RAMPA PNE
ESC. 1:25

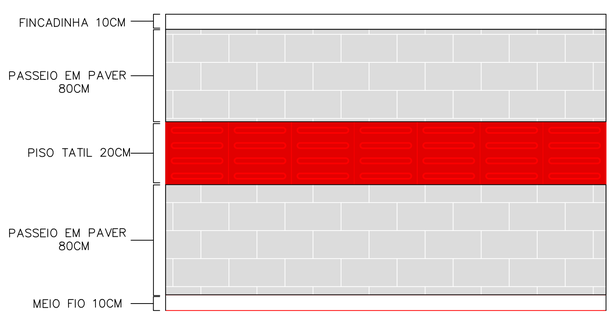

DETALHE PASSEIO
ESC. 1:25

PREFEITURA MUNICIPAL DE SÃO JOÃO - PR
Av. XV de Novembro, 160, Centro, São João - PR

Obra
RECAPE SOBRE PAVIMENTAÇÃO POLIÉDRICA
Bairro Cristo Rei, Loteamento Rieger, São João - PR

Projetista
FERNANDO JOSÉ DA SILVA
CREA PR - 149274

Proprietário
PREFEITURA MUNICIPAL DE SÃO JOÃO - PR
PREFEITO MUNICIPAL JONI ZANELLA FERREIRA

Projeto
CALÇADAS

Conteúdo
AREA DE IMPLANTAÇÃO DE PASSEIOS
RAMPAS PNE
TABELA DE QUANTIDADES

Prancha 01
Conjunto 1 | Pran. Tot. 5

Data: Fevereiro/2026 | Escala: Escala: Indicada | Desenho: FERNANDO | Conferência: Revisor