



MAPA URBANO DO MUNICÍPIO DE SÃO JOÃO – PR

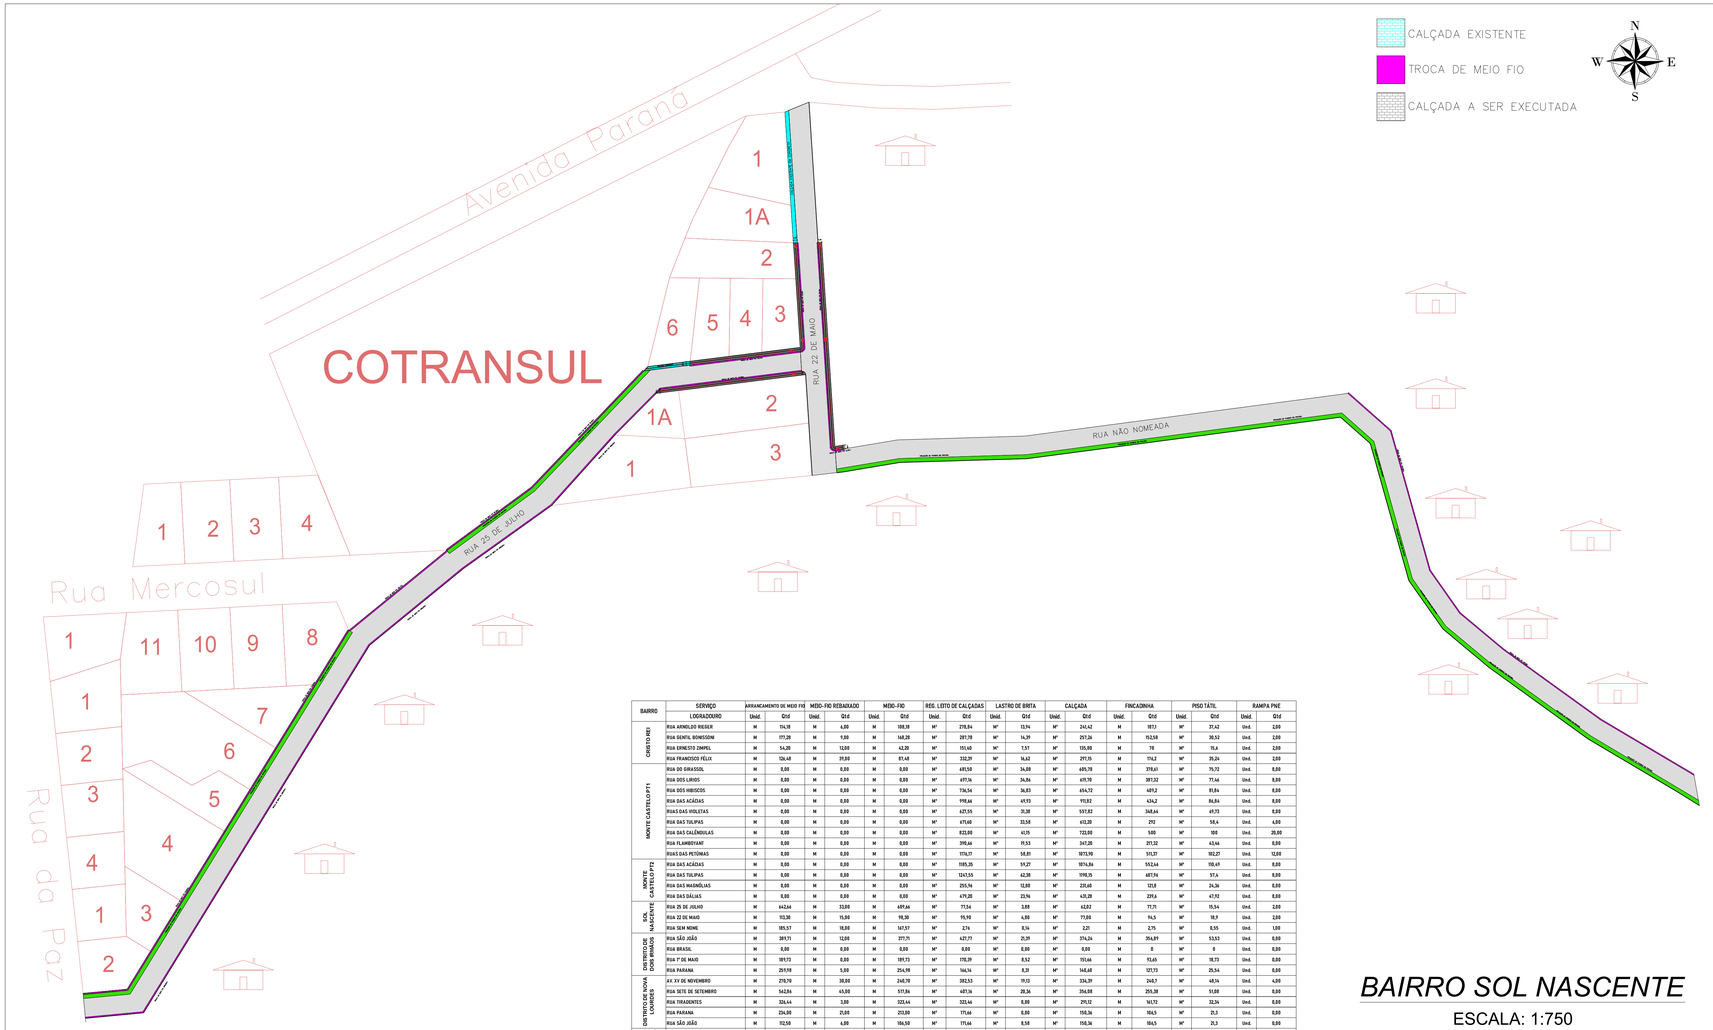


BAIRRO	SERVIÇO	ARRANCAMENTO DE MEIO FIO		MEIO-FIO REBAIXADO		MEIO-FIO		REG. LEITO DE CALÇADAS		LASTRO DE BRITA		CALÇADA		FINCADINHA		PISO TÁTIL		RAMPA PNE	
	LOGRADOURO	Unid.	Qtd	Unid.	Qtd	Unid.	Qtd	Unid.	Qtd	Unid.	Qtd	Unid.	Qtd	Unid.	Qtd	Unid.	Qtd	Unid.	Qtd
CRISTO REI	RUA ARNOLDO RIEGER	M	114,18	M	6,00	M	108,18	Nº	278,84	Nº	13,94	Nº	241,42	M	187,1	Nº	37,42	Und.	2,00
	RUA GENTIL BONISSONI	M	177,28	M	9,00	M	168,28	Nº	287,78	Nº	14,39	Nº	297,36	M	152,58	Nº	30,52	Und.	2,00
	RUA ERNESTO ZAMEL	M	54,20	M	12,00	M	42,20	Nº	151,40	Nº	7,57	Nº	135,85	M	78	Nº	15,6	Und.	2,00
	RUA FRANCISCO FÉLIX	M	126,48	M	39,00	M	87,48	Nº	332,39	Nº	16,62	Nº	297,75	M	176,2	Nº	35,24	Und.	2,00
MONTE CASTELO PT1	RUA DO GIRASSOL	M	0,00	M	0,00	M	0,00	Nº	681,50	Nº	34,08	Nº	695,78	M	378,61	Nº	75,72	Und.	8,00
	RUA DOS LÍRIOS	M	0,00	M	0,00	M	0,00	Nº	691,16	Nº	34,56	Nº	699,78	M	387,32	Nº	77,46	Und.	8,00
	RUA DOS HIBISCOS	M	0,00	M	0,00	M	0,00	Nº	734,56	Nº	36,73	Nº	654,72	M	409,2	Nº	81,84	Und.	8,00
	RUA DAS ACÁCIAS	M	0,00	M	0,00	M	0,00	Nº	990,36	Nº	49,53	Nº	913,82	M	634,2	Nº	84,84	Und.	8,00
	RUAS DAS VIOLETAS	M	0,00	M	0,00	M	0,00	Nº	627,55	Nº	31,38	Nº	597,82	M	348,64	Nº	69,73	Und.	8,00
	RUA DAS TULIPAS	M	0,00	M	0,00	M	0,00	Nº	671,60	Nº	33,58	Nº	693,30	M	392	Nº	58,4	Und.	6,00
	RUA DAS CALÊNDULAS	M	0,00	M	0,00	M	0,00	Nº	823,00	Nº	41,15	Nº	722,00	M	500	Nº	100	Und.	20,00
	RUA FLAMBOYANT	M	0,00	M	0,00	M	0,00	Nº	390,66	Nº	19,53	Nº	347,28	M	217,32	Nº	43,46	Und.	8,00
	RUAS DAS PETÚNIAS	M	0,00	M	0,00	M	0,00	Nº	1174,17	Nº	58,81	Nº	1073,98	M	511,37	Nº	102,27	Und.	12,00
MONTE CASTELO PT2	RUA DAS ACÁCIAS	M	0,00	M	0,00	M	0,00	Nº	1185,26	Nº	59,27	Nº	1074,86	M	552,44	Nº	110,49	Und.	8,00
	RUA DAS TULIPAS	M	0,00	M	0,00	M	0,00	Nº	1247,55	Nº	62,38	Nº	1190,35	M	607,96	Nº	97,4	Und.	8,00
	RUA DAS MAGNÓLIAS	M	0,00	M	0,00	M	0,00	Nº	255,96	Nº	12,80	Nº	231,60	M	121,8	Nº	24,36	Und.	0,00
	RUA DAS DÁLIAS	M	0,00	M	0,00	M	0,00	Nº	479,28	Nº	23,96	Nº	439,28	M	239,6	Nº	47,92	Und.	8,00
SOL NASCENTE	RUA 25 DE JULHO	M	642,66	M	33,00	M	609,66	Nº	77,56	Nº	3,88	Nº	62,82	M	77,75	Nº	15,54	Und.	2,00
	RUA 22 DE MAIO	M	113,30	M	15,00	M	98,30	Nº	95,90	Nº	4,80	Nº	77,88	M	96,5	Nº	18,9	Und.	2,00
	RUA SEM NOME	M	185,51	M	18,00	M	167,51	Nº	2,76	Nº	0,14	Nº	2,21	M	2,75	Nº	0,55	Und.	1,00
DISTRITOS DOS RIMAOS	RUA SÃO JOÃO	M	389,71	M	12,00	M	377,71	Nº	421,77	Nº	21,39	Nº	374,24	M	354,89	Nº	53,53	Und.	8,00
	RUA BRASIL	M	0,00	M	0,00	M	0,00	Nº	0,00	Nº	0,00	Nº	0,00	M	0	Nº	0	Und.	0,00
	RUA 7 DE MAIO	M	191,73	M	0,00	M	191,73	Nº	170,39	Nº	8,52	Nº	151,46	M	93,65	Nº	18,73	Und.	0,00
	RUA PARANÁ	M	259,98	M	5,00	M	254,98	Nº	164,34	Nº	8,21	Nº	145,68	M	127,13	Nº	25,54	Und.	0,00
CENTRO DE SÃO LOURDES	AV. XV DE NOVEMBRO	M	270,70	M	30,00	M	240,70	Nº	382,53	Nº	19,13	Nº	334,39	M	240,7	Nº	48,14	Und.	4,00
	RUA SETE DE SETEMBRO	M	562,84	M	45,00	M	517,84	Nº	601,36	Nº	28,36	Nº	356,88	M	255,38	Nº	51,08	Und.	8,00
	RUA TIRADENTES	M	326,44	M	3,00	M	323,44	Nº	323,46	Nº	0,00	Nº	291,12	M	161,72	Nº	32,34	Und.	0,00
	RUA PARANÁ	M	234,00	M	21,00	M	213,00	Nº	177,46	Nº	0,00	Nº	150,36	M	106,5	Nº	21,3	Und.	0,00
	RUA SÃO JOÃO	M	112,50	M	6,00	M	106,50	Nº	171,46	Nº	8,58	Nº	150,36	M	106,5	Nº	21,3	Und.	0,00
COLÉGIO ESTADUAL NOVO	RUA PROF PEDRO GASPARETTO	M	530,29	M	27,00	M	503,29	Nº	973,25	Nº	48,66	Nº	769,39	M	530,29	Nº	283,86	Und.	0,00
	RUA JOÃO VICENTE HARTMANN	M	959,13	M	0,00	M	368,88	Nº	0,00	Nº	0,00	Nº	0,00	M	0,00	Nº	0,00	Und.	0,00
	TOTAL		4449,01		281,00		4377,68		14397,57		694,85		12826,09		7748,68		1565,48		119,00

BAIRRO SOL NASCENTE


ESCALA: 1:750

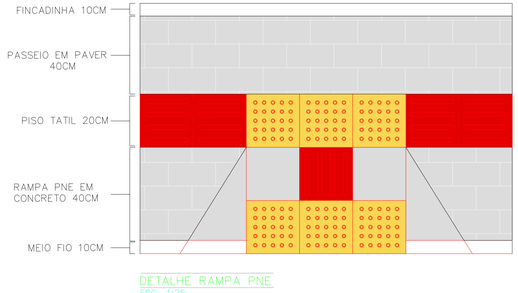

DETALHE RAMPA PNE
ESC. 1:25

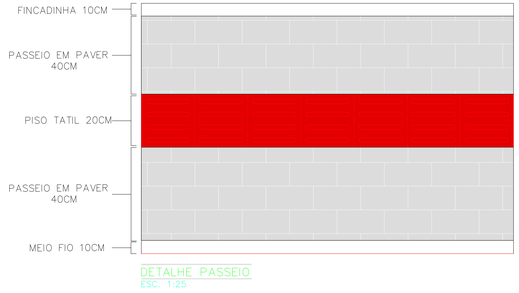

DETALHE PASSEIO
ESC. 1:25

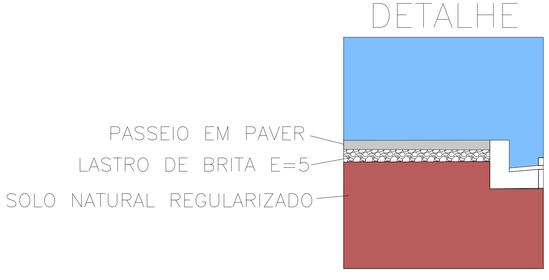

NOTAS

1. ESTE PROJETO É PROPRIEDADE DO PROJETISTA REGISTRADO NO SELO. CONFORME LEI Nº: 5194/66 NÃO DEVE SER UTILIZADO PARA QUALQUER OUTRA FINALIDADE QUE NÃO SE RELACIONE COM A EXECUÇÃO DA PRESENTE EDIFICAÇÃO, SENDO TERMINANTEMENTE VEDADA SUA COLOCAÇÃO A DISPOSIÇÃO DE TERCEIROS.
2. O PROJETISTA NÃO SE RESPONSABILIZARÁ POR EVENTUAIS ALTERAÇÕES DESTE PROJETO DURANTE SUA EXECUÇÃO. QUALQUER MODIFICAÇÃO, O MESMO DEVE SER CONTACTADO.
3. ESTE PROJETO FOI BASEADO NO LAY-OUT E INFORMAÇÕES FORNECIDAS PELO ARQUITETO OU PROPRIETÁRIO.
4.QUALQUER MODIFICAÇÃO OU DÚVIDA DEVERÁ SER IMEDIATAMENTE COMUNICADA POR ESCRITO AO PROJETISTA.

APROVAÇÕES/OBSERVAÇÕES

MAFFER, ENGENHARIA CONSTRUTORA E INCORPORADORA
Av. XV de Novembro, 277 - São João PR Sala 101
Fone: (46) 999198420

Obra
RECAPE SOBRE PAVIMENTAÇÃO POLIÉDRICA
Bairro Sol Nascente, São João - PR

Projetista
FERNANDO JOSE DA SILVA
CREA -PR 149274/D

Proprietário
PREFEITURA MUNICIPAL DE SÃO JOÃO
PREFEITO MUNICIPAL JONI ZANELLA FERREIRA

Projeto
CALÇADAS

Conteúdo
AREA DE IMPLANTAÇÃO DE PASSEIOS
RAMPAS PNE
TABELA DE QUANTIDADES

Prancha
01

Conjunto 1 | Pran. Tot. 05

Data: Fevereiro/2026 | Escala: Escala: Indicada | Desenho: FERNANDO | Conferência: Revisor