
SEÇÃO DE PAVIMENTAÇÃO

SIMBOLOGIA

1 - Limpeza e Lavagem da Pista;
2 - Pintura de Ligação c/ RR-1C;
3 - Reperfilagem em C.B.U.Q. e=3cm;
4 - Pintura de Ligação c/ RR-1C;
5 - Capa Asfáltica c/ Vibro-acabadora e=3cm

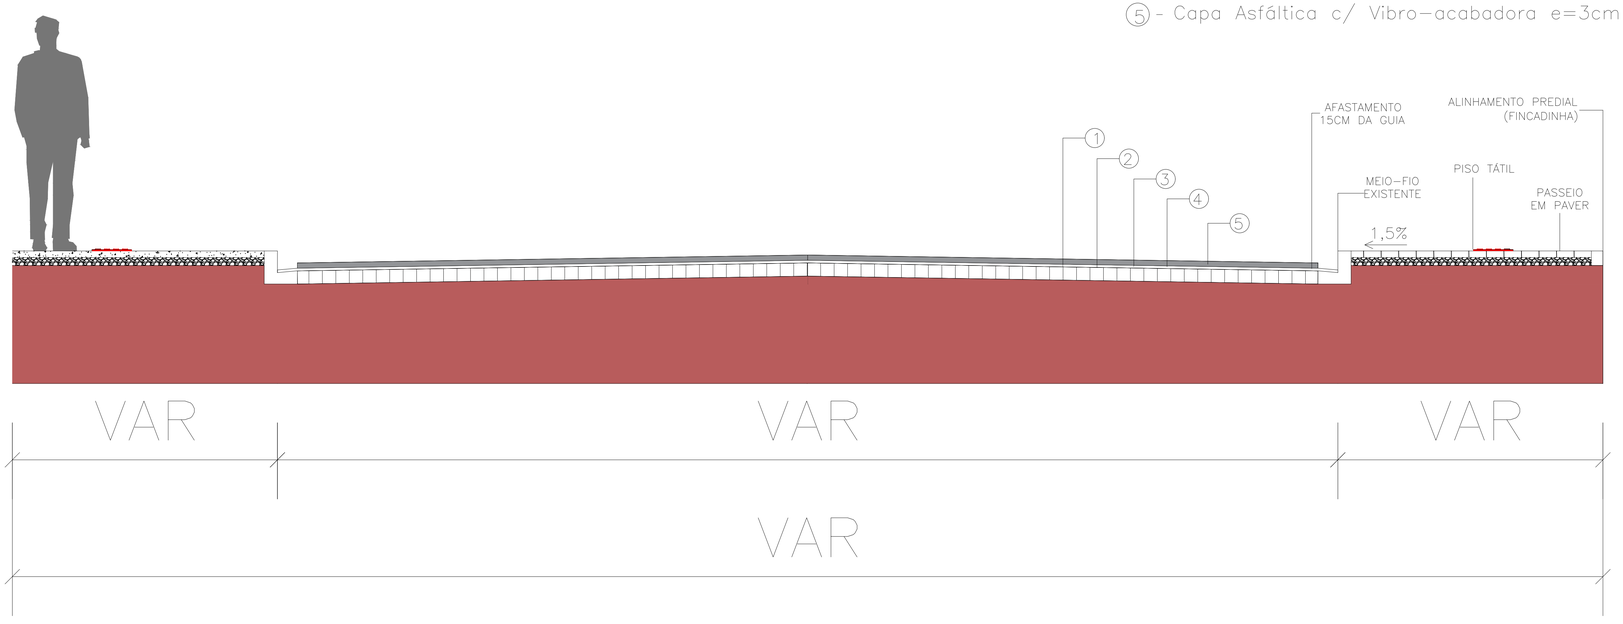

NOTAS

1. ESTE PROJETO É PROPRIEDADE DO PROJETISTA REGISTRADO NO SELO. CONFORME LEI N°. 5194/66 NÃO DEVE SER UTILIZADO PARA QUALQUER OUTRA FINALIDADE QUE NÃO SE RELACIONE COM A EXECUÇÃO DA PRESENTE EDIFICAÇÃO, SENDO TERMINANTEMENTE VEDADA SUA COLOCAÇÃO A DISPOSIÇÃO DE TERCEIROS.
2. O PROJETISTA NÃO SE RESPONSABILIZARÁ POR EVENTUAIS ALTERAÇÕES DESTE PROJETO DURANTE SUA EXECUÇÃO. QUALQUER MODIFICAÇÃO, O MESMO DEVE SER CONTACTADO.
3. ESTE PROJETO FOI BASEADO NO LAY-OUT E INFORMAÇÕES FORNECIDAS PELO ARQUITETO OU PROPRIETÁRIO.
4.QUALQUER MODIFICAÇÃO OU DÚVIDA DEVERÁ SER IMEDIATAMENTE COMUNICADA POR ESCRITO AO PROJETISTA.

APROVAÇÕES/OBSERVAÇÕES

PREFEITURA MUNICIPAL DE SÃO JOÃO - PR
Av. XV de Novembro, 160, Centro, São João - PR

Obra
RECAPE SOBRE PAVIMENTAÇÃO POLIÉDRICA
São João - PR

Projetista	Proprietário
FERNANDO JOSÉ DA SILVA CREA PR - 149274	PREFEITURA MUNICIPAL DE SÃO JOÃO - PR PREFEITO MUNICIPAL JONI ZANELLA FERREIRA

Projeto: PAVIMENTAÇÃO

Conteúdo: SEÇÃO DA RODOVIA

Prancha: 01

Conjunto	Pran.	Tot.
1		5

Data	Escala	Desenho	Conferência
Fevereiro/2026	Escala: Indicada	FERNANDO	Revisor