
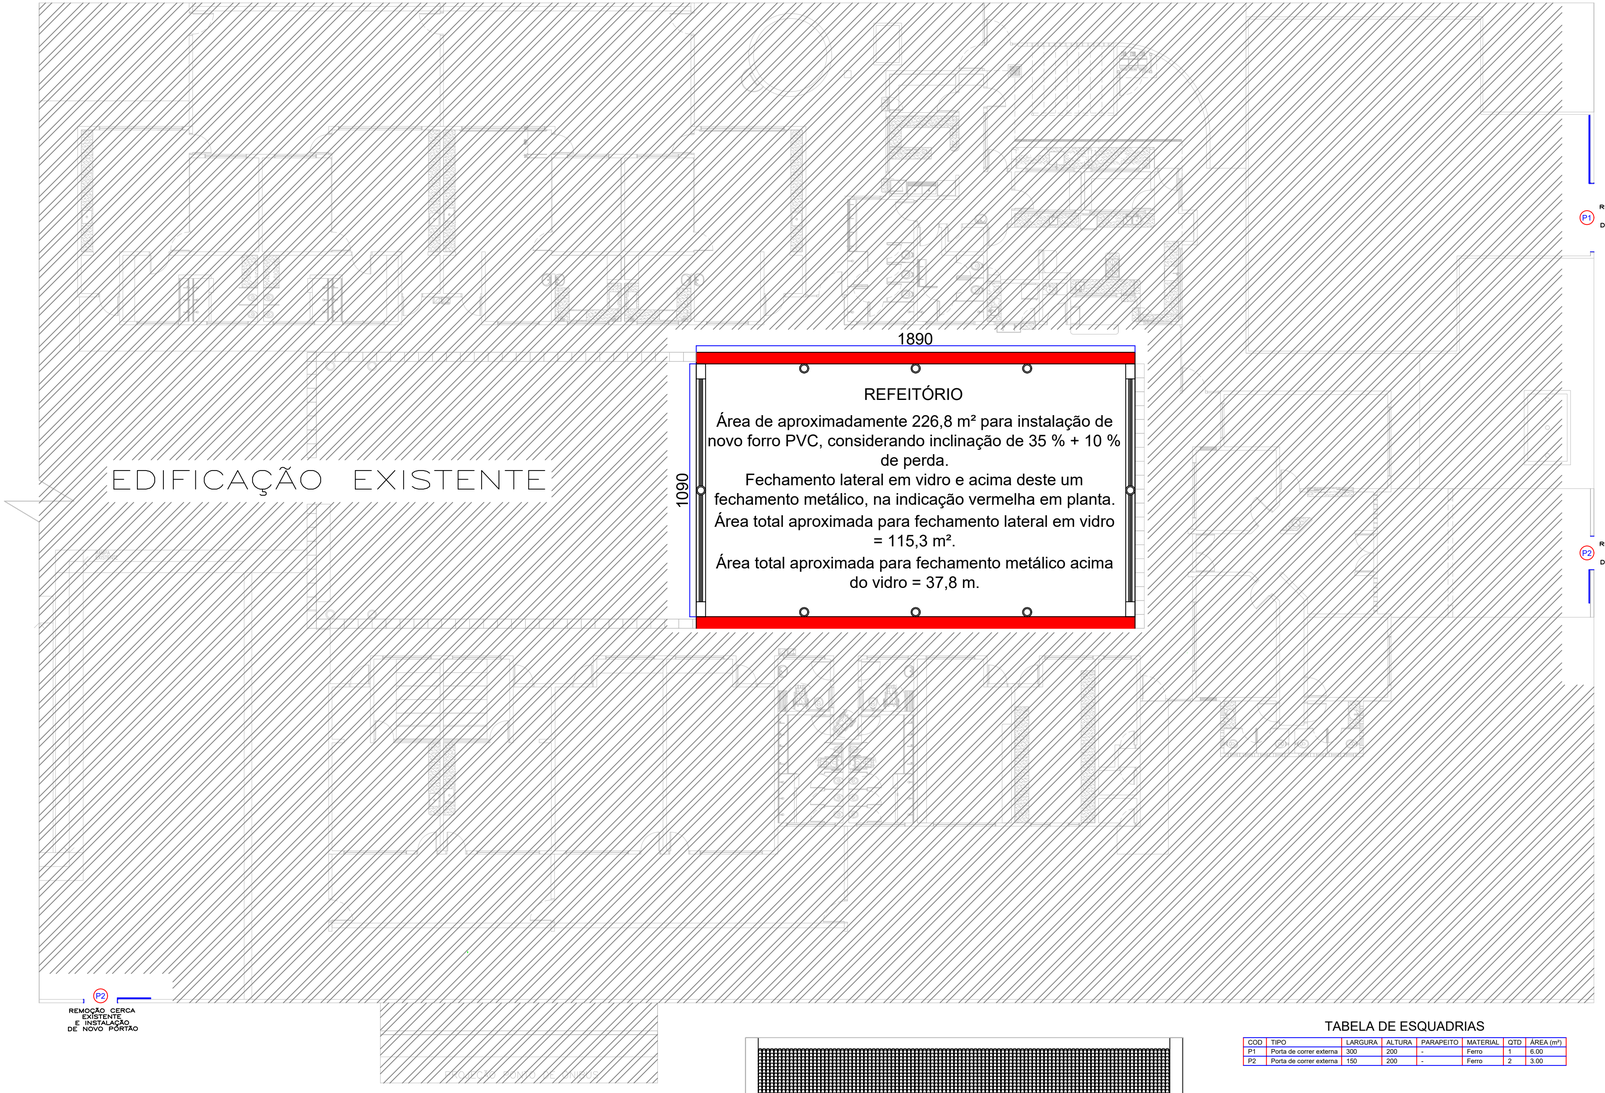


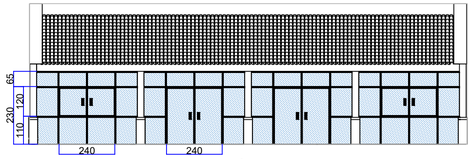

VISTA LATERAL - REFEITÓRIO

TABELA DE ESQUADRIAS

COD	TIPO	LARGURA	ALTURA	PARAPEITO	MATERIAL	QTD	ÁREA (m²)
P1	Porta de correr externa	300	200	-	Ferro	1	6.00
P2	Porta de correr externa	150	200	-	Ferro	2	3.00

NOTA DE PROJETO: POR TRATAR-SE DE REFORMA CONFIRMAR MEDIDAS NO LOCAL. JUNTO AO FISCAL DE OBRA/CONTRATO.

RESPONSÁVEL TÉCNICO PELO PROJETO

LUIZ FERNANDO CORREIA MEGIOLARO:09178403995

Assinado de forma digital por LUIZ FERNANDO CORREIA MEGIOLARO:09178403995
Dados: 2026.10.16 15:20:35 -03'00'

ASSINATURA
LUIZ FERNANDO C. MEGIOLARO

RESPONSÁVEL TÉCNICO PELA OBRA

ASSINATURA

PREFEITO MUNICIPAL

ASSINATURA
JONI ZANELLA FERREIRA

APROVAÇÃO DA PREFEITURA

APROVAÇÃO DA SAÚDE

PREFEITURA MUNICIPAL DE SÃO JOÃO - PR

DEPARTAMENTO DE ENGENHARIA

AV. XV DE NOVEMBRO, 160 - CEP: 85.570-000 - Email: engenhariapmsj@hotmail.com

RESPONSÁVEL TÉCNICO	**LUIZ FERNANDO CORREIA MEGIOLARO** ENGENHEIRO CIVIL - CREA PR 179004/D
PROJETO	FECHAMENTO SAGUÃO ESCOLA IRINEU SPEROTTO
LOCALIZAÇÃO	RUA RIO GRANDE DO SUL, ESQ. C/ RUA EXPEDICIONÁRIO - SÃO JOÃO - PR
PREFEITO MUNICIPAL	**JONI ZANELLA FERREIRA**
REFERÊNCIA	REPRESENTAÇÃO ARQUITETÔNICA

PRANCHA: ARQUITETÔNICO **PRANCHA ÚNICA**

LOTE:	QUADRA	DATA	ESCALA	ÁREA	DESENHO
49	**1 a 14**	**OUTUBRO** 2026	INDICADA	1487 m²	Luiz Fernando

A2+ 786x420