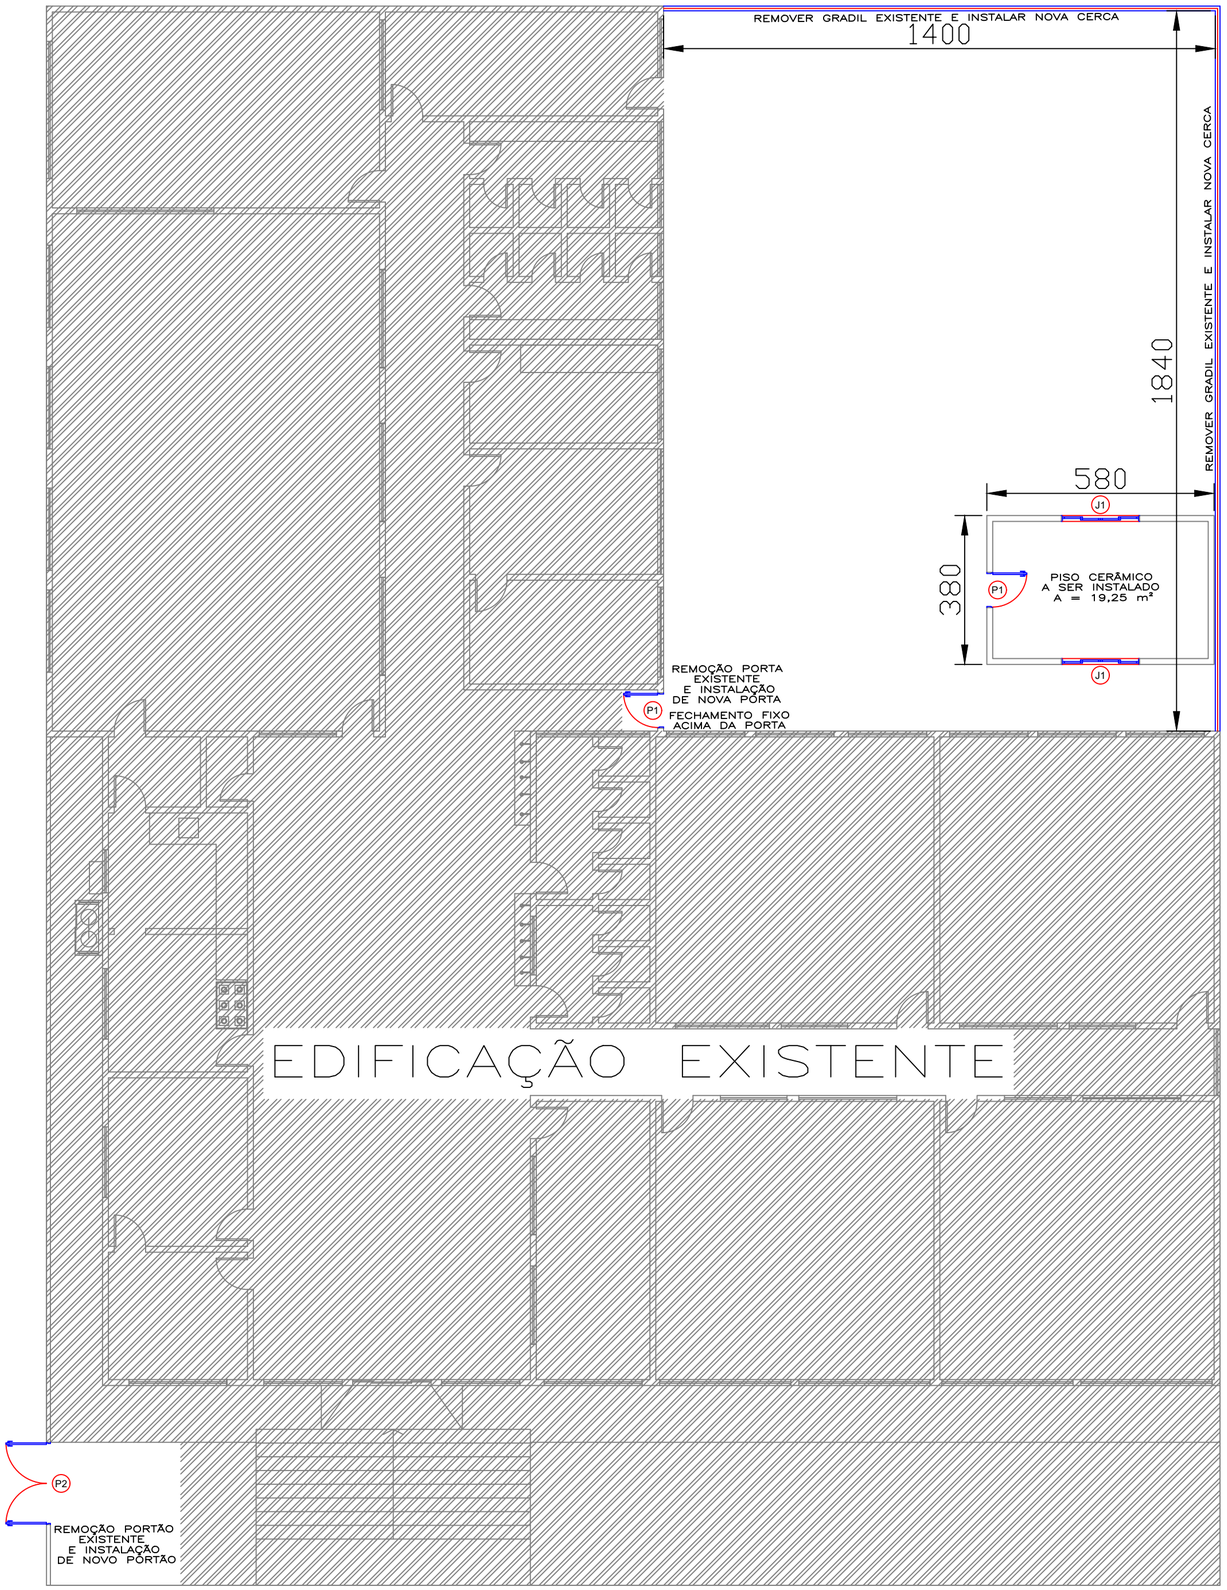


TABELA DE ESQUADRIAS

COD	TIPO	LARGURA	ALTURA	PARAPEITO	MATERIAL	QTD	ÁREA (m²)
J1	Janela de correr 4 folhas	200	120	90	Alumínio e Vidro	2	2.40
P1	Porta de abrir	90	210	-	Alumínio	2	1.89
P2	Porta de abrir 2 folhas	210	210	-	Ferro	1	4.41

RESPONSÁVEL TÉCNICO PELO PROJETO

LUIZ FERNANDO CORREIA MEGIOLARO:09178403995

Assinado de forma digital por LUIZ FERNANDO CORREIA MEGIOLARO:09178403995
Dados: 2026.10.16 10:44:48 -03'00'

ASSINATURA
LUIZ FERNANDO C. MEGIOLARO

RESPONSÁVEL TÉCNICO PELA OBRA

ASSINATURA

PREFEITO MUNICIPAL

ASSINATURA
JONI ZANELLA FERREIRA

APROVAÇÃO DA PREFEITURA

APROVAÇÃO DA SAÚDE

PREFEITURA MUNICIPAL DE SÃO JOÃO - PR

DEPARTAMENTO DE ENGENHARIA

AV. XV DE NOVEMBRO, 160 - CEP: 85.570-000 - Email: engenhariapmsj@hotmail.com

RESPONSÁVEL TÉCNICO	**LUIZ FERNANDO CORREIA MEGIOLARO** ENGENHEIRO CIVIL - CREA PR 179004/D
PROJETO	MELHORIAS CMEI NOSSA SENHORA APARECIDA
LOCALIZAÇÃO	RUA PROJETADA "A" ESQ. C/ R. PROJETADA "E" - BAIRRO NOVO HORIZONTE - SÃO JOÃO - PR
PREFEITO MUNICIPAL	**JONI ZANELLA FERREIRA**
REFERÊNCIA	REPRESENTAÇÃO ARQUITETÔNICA

PRANCHA
A
ARQUITETÔNICO
PRANCHA ÚNICA

LOTE:	QUADRA	DATA	ESCALA	ÁREA	DESENHO
P/ Nº 57	**CHÁCARA**	**OUTUBRO** 2026	INDICADA	792.03 m²	Luiz Fernando

A2 594x420