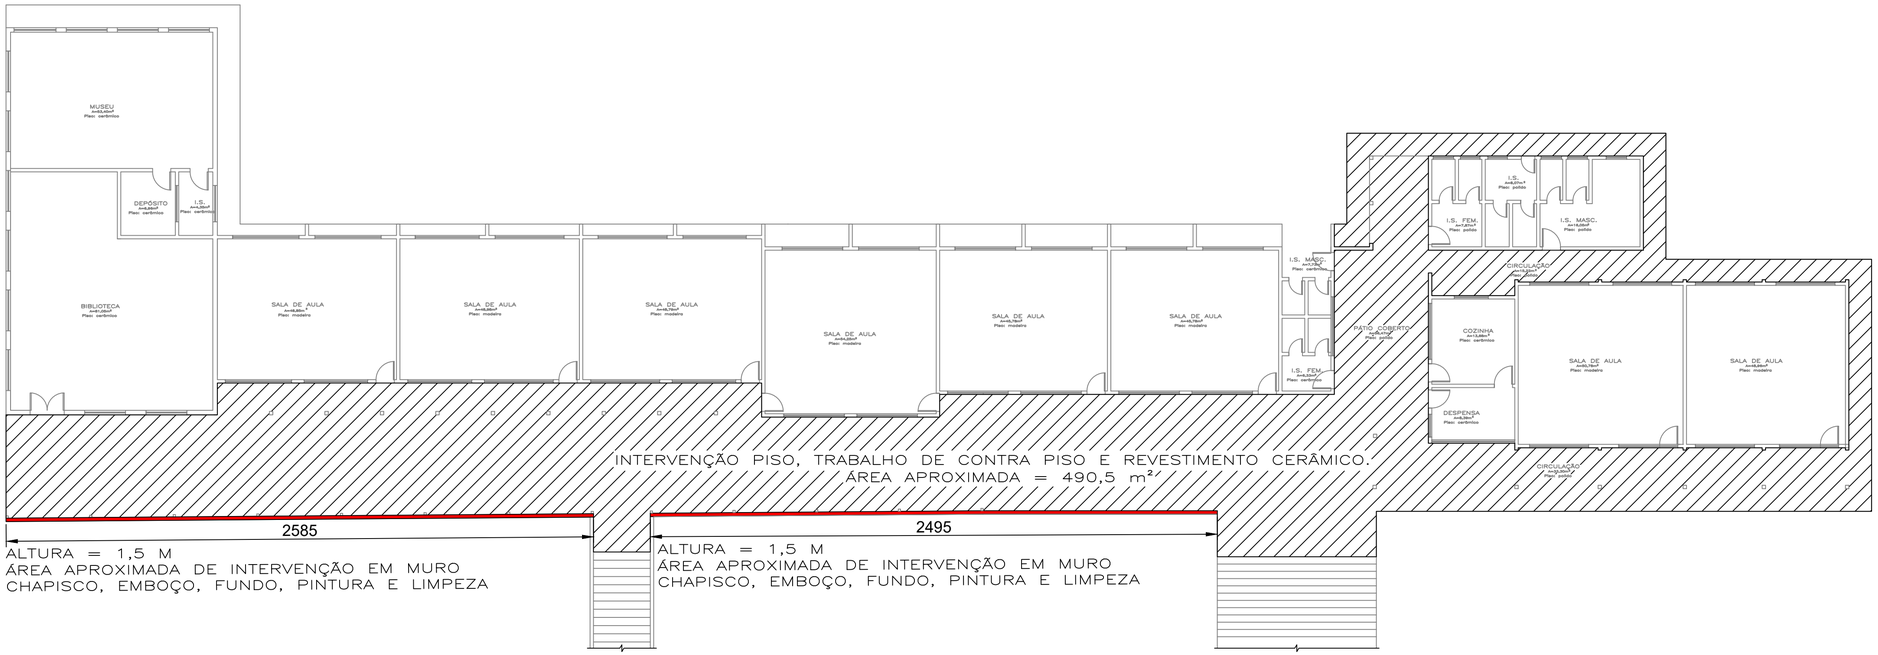


RESPONSÁVEL TÉCNICO PELO PROJETO

LUIZ FERNANDO CORREIA MEGIOLARO:09178403995

Assinado de forma digital por LUIZ FERNANDO CORREIA MEGIOLARO:09178403995
Dados: 2026.10.14 08:04:26 -03'00'

ASSINATURA
LUIZ FERNANDO C. MEGIOLARO

RESPONSÁVEL TÉCNICO PELA OBRA

ASSINATURA

PREFEITO MUNICIPAL

ASSINATURA
JONI ZANELLA FERREIRA

APROVAÇÃO DA PREFEITURA

APROVAÇÃO DA SAÚDE

PREFEITURA MUNICIPAL DE SÃO JOÃO - PR

DEPARTAMENTO DE ENGENHARIA

AV. XV DE NOVEMBRO, 160 - CEP: 85.570-000 - Email: engenhariapmsj@hotmail.com

RESPONSÁVEL TÉCNICO	**LUIZ FERNANDO CORREIA MEGIOLARO** ENGENHEIRO CIVIL - CREA PR 179004/D
PROJETO	MELHORIAS ESCOLA MUNICIPAL CASTRO ALVES
LOCALIZAÇÃO	AV. BRASIL, S/Nº, ESQ. C/ RUA SÃO FRANCISCO - SÃO JOÃO - PR
PREFEITO MUNICIPAL	**JONI ZANELLA FERREIRA**
REFERÊNCIA	REPRESENTAÇÃO ARQUITETÔNICA

PRANCHA
A
ARQUITETÔNICO
PRANCHA ÚNICA

LOTE:	QUADRA	DATA	ESCALA	ÁREA	DESENHO
20	**3 a 14**	**OUTUBRO** 2026	INDICADA	490.5 m²	Luiz Fernando

A2+ 786x420