




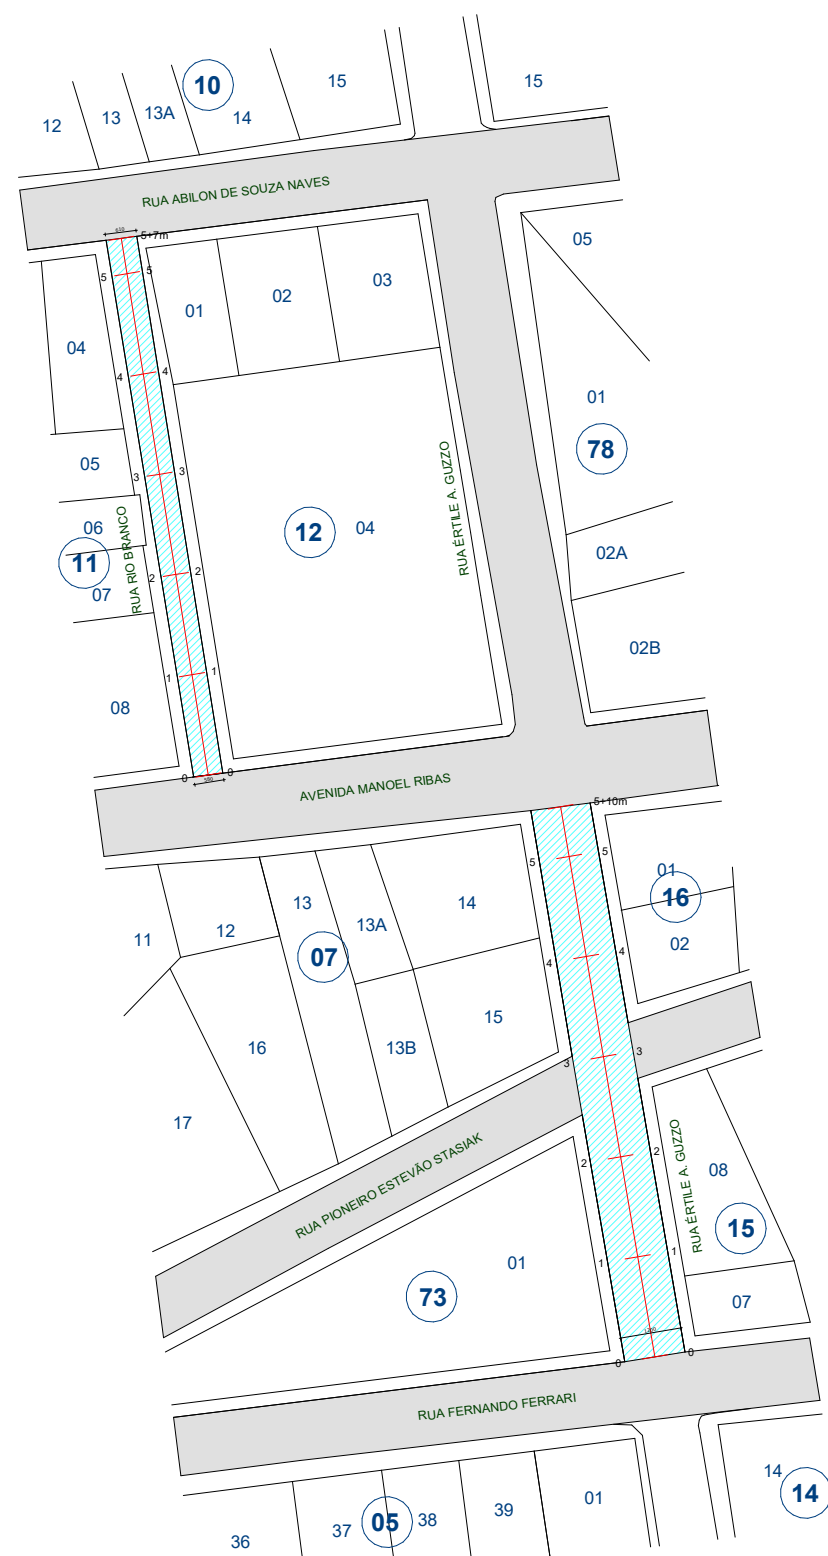


1 BAIRRO CENTRO - P1 - ERTILE GUZZO - PAVIMENTO PROPOSTO
ESCALA 1:1000

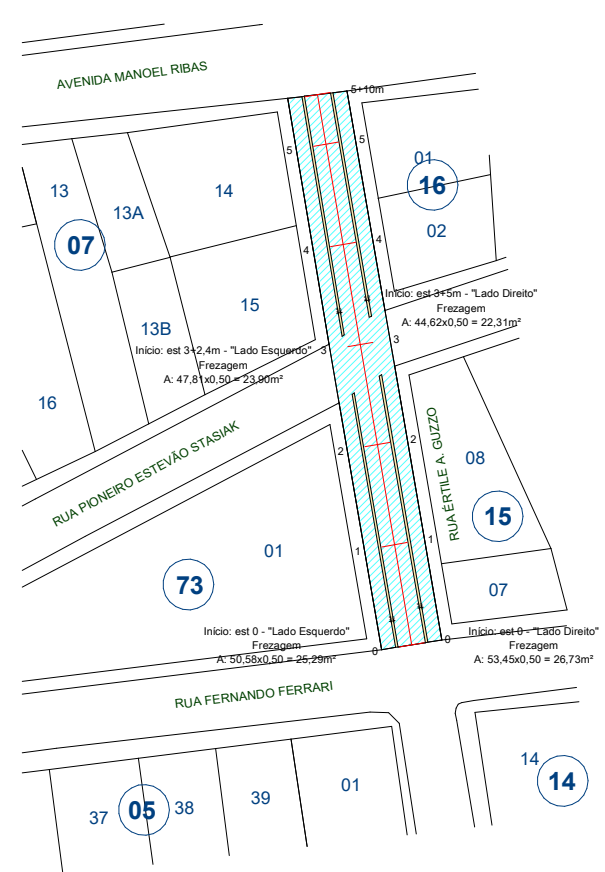

2 BAIRRO CENTRO - P1 - ERTILE GUZZO - FREZAGEM
ESCALA 1:1000

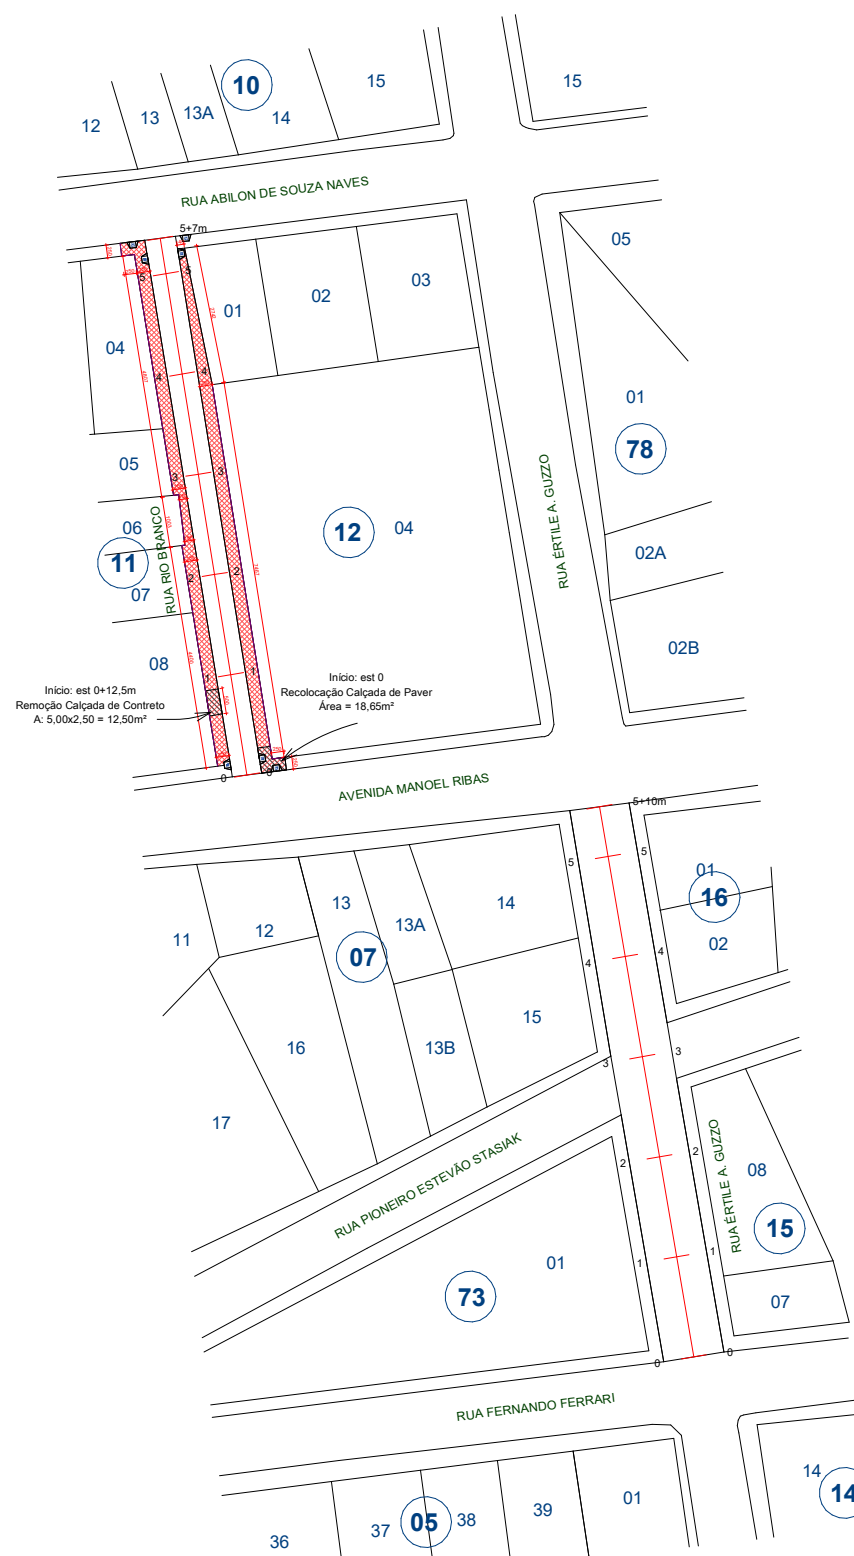


3 BAIRRO CENTRO - P1 - RIO BRANCO - CALÇADAS
ESCALA 1:1000

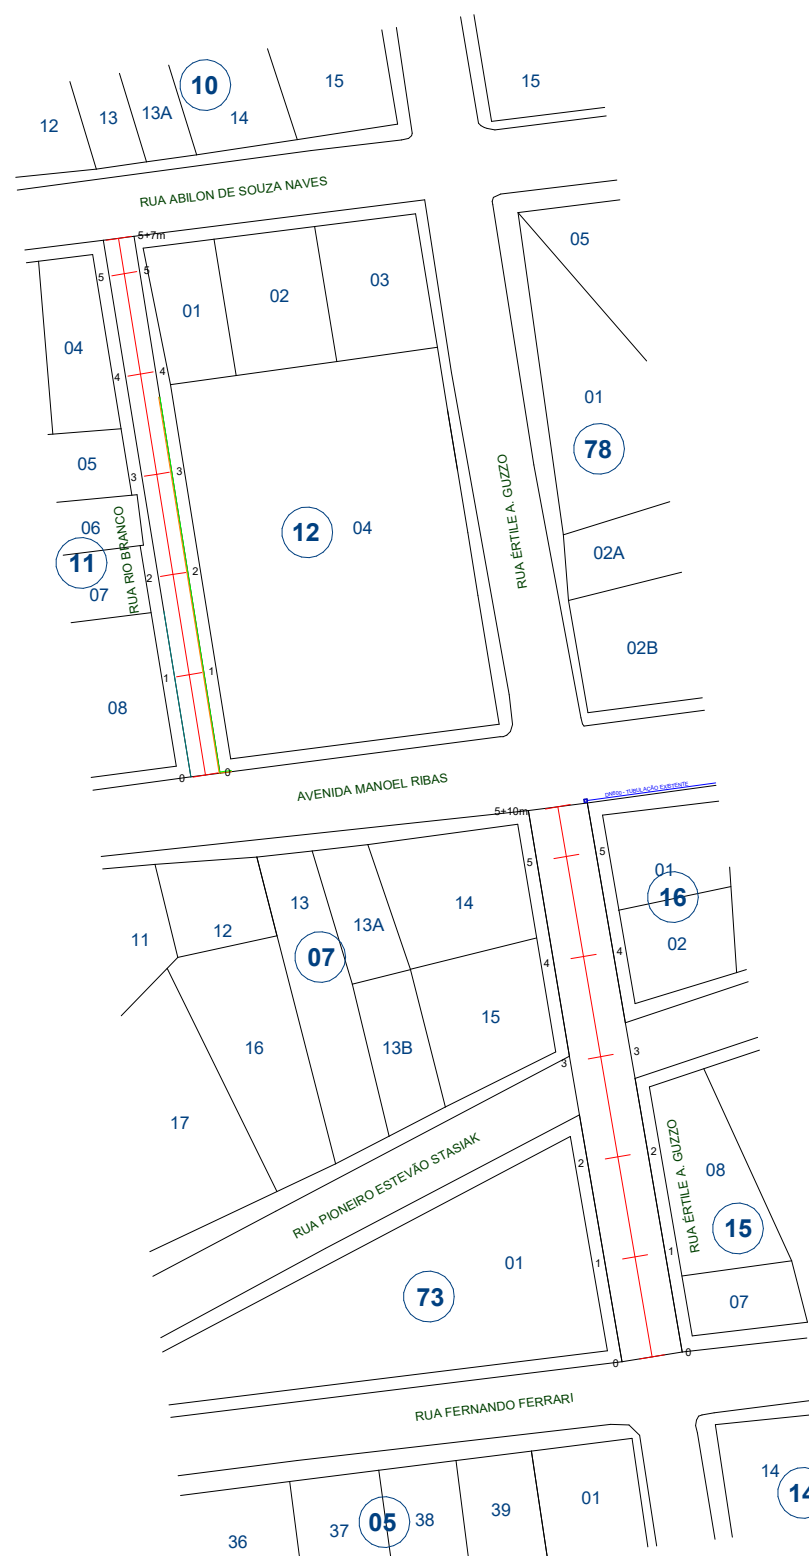


4 BAIRRO CENTRO - P1 - ÉRTILE, RIO BRANCO - DRENAGEM
ESCALA 1:1000




5 BAIRRO CENTRO - P1 - ÉRTILE, RIO BRANCO - SINALIZAÇÃO
ESCALA 1:1000

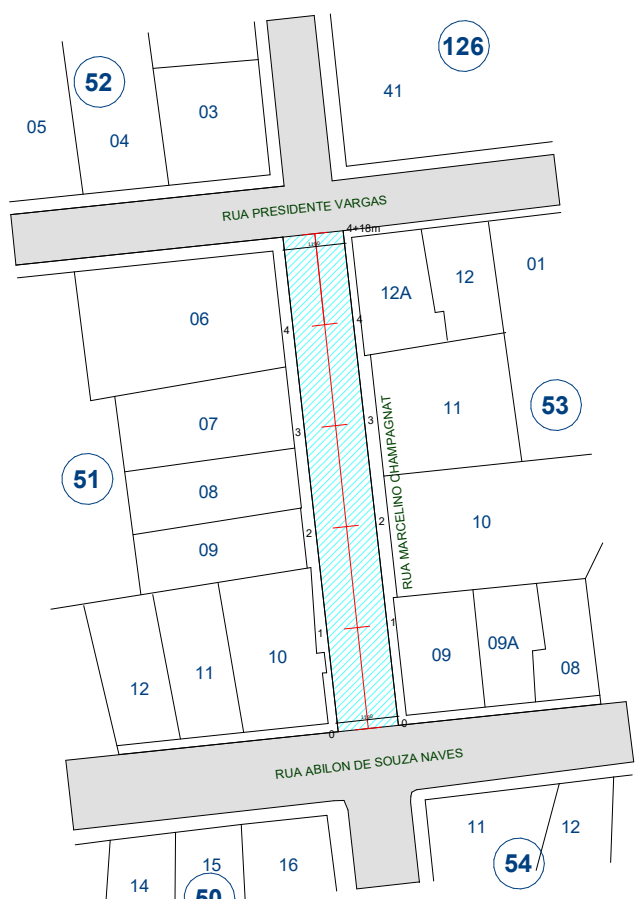


6 BAIRRO CENTRO - P2 - MARCELINO CHAMPAGNAT - PAVIMENTO PROPOSTO
ESCALA 1:1000

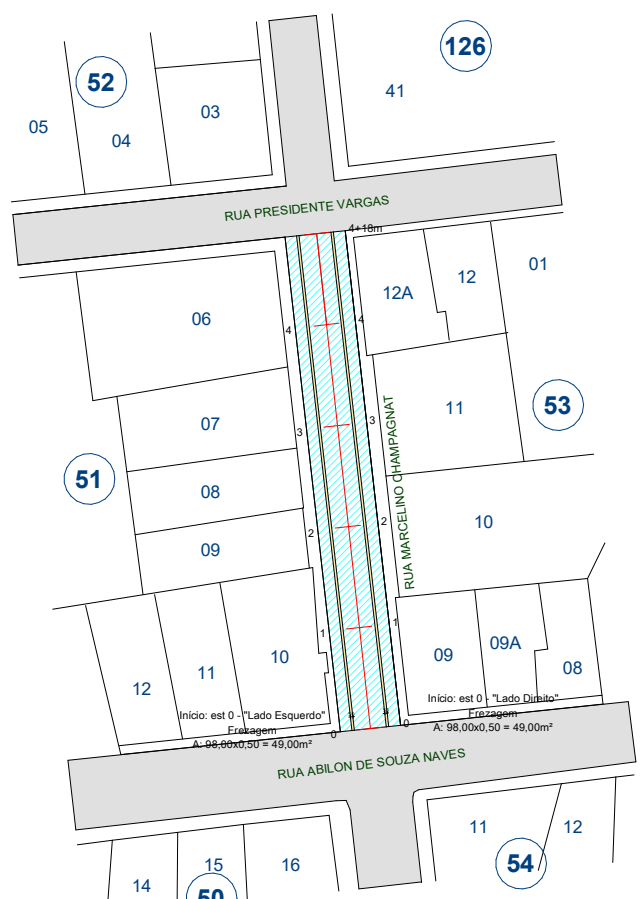


7 BAIRRO CENTRO - P2 - MARCELINO CHAMPAGNAT - FREZAGEM
ESCALA 1:1000

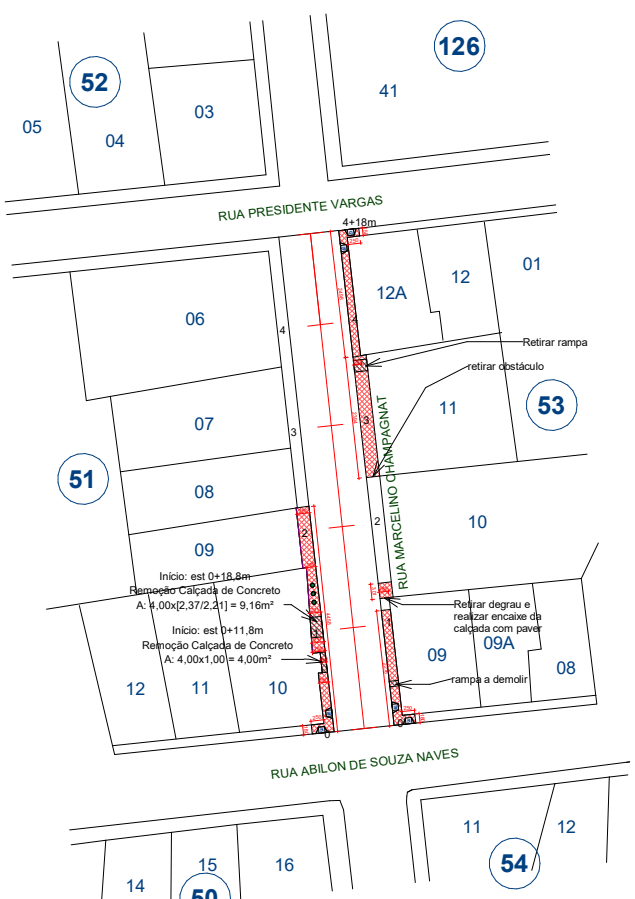


8 BAIRRO CENTRO - P2 - MARCELINO CHAMPAGNAT - CALÇADAS
ESCALA 1:1000

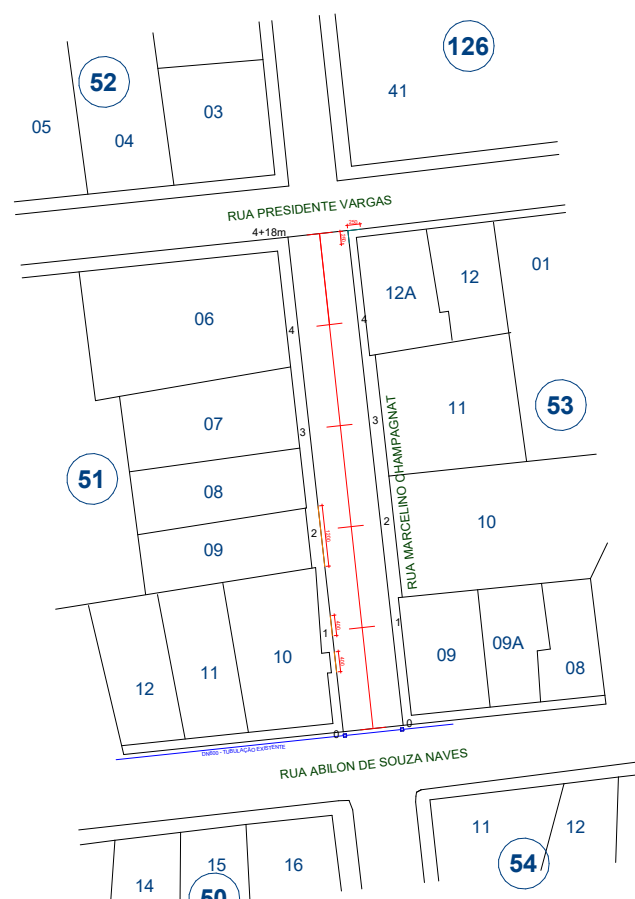


9 BAIRRO CENTRO - P2 - MARCELINO CHAMPAGNAT - DRENAGEM
ESCALA 1:1000

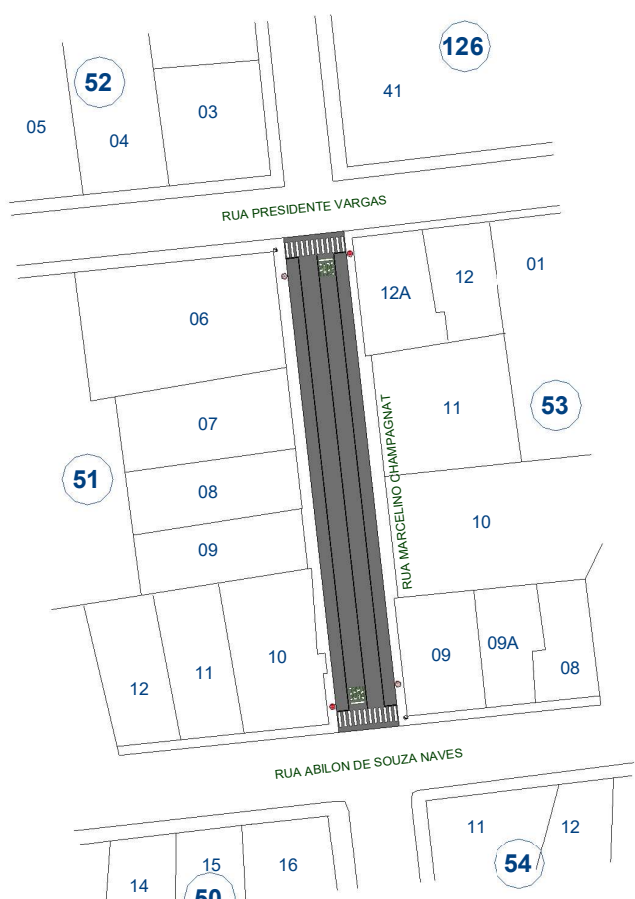


10 BAIRRO CENTRO - P2 - MARCELINO CHAMPAGNAT - SINALIZAÇÃO
ESCALA 1:1000

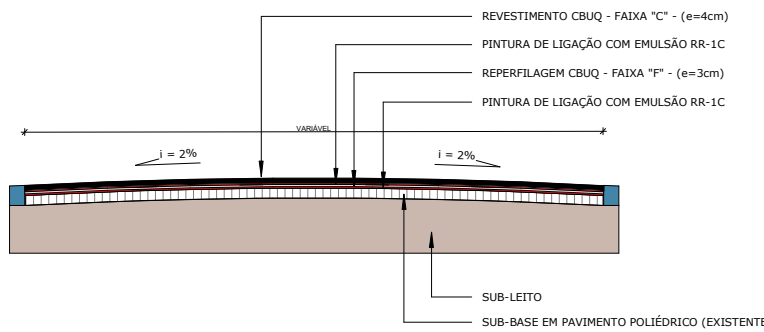


SEÇÃO TRANSVERSAL
ESCALA 1:50

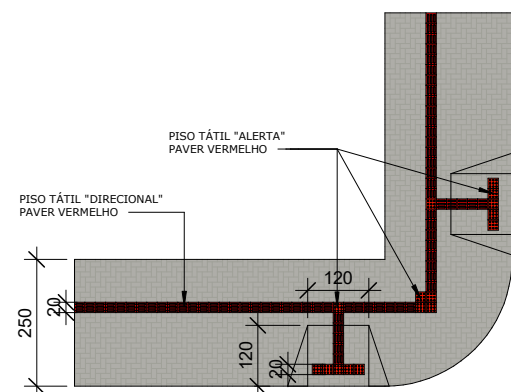

SEÇÃO TRANSVERSAL - RECAPE - 4CM
ESCALA 1:50

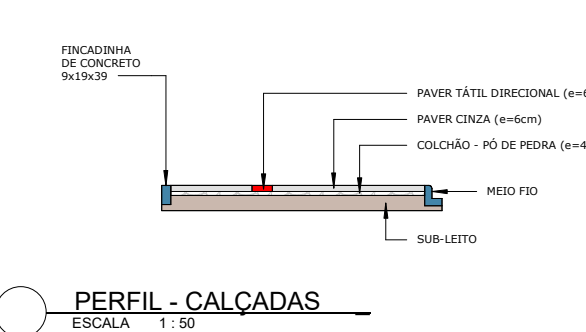

PERFIL - CALÇADAS
ESCALA 1:50

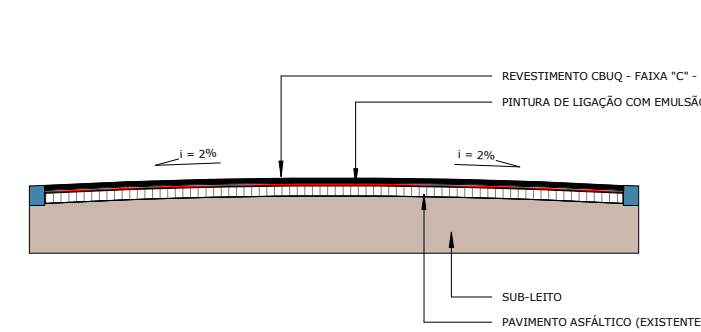

SEÇÃO TRANSVERSAL - RECAPE - 4CM
ESCALA 1:50

Observação:
Cobertura mínima da tubulação de 60 cm.
Berço da tubulação com macadãme

Ruas	Rua Rio Branco	Rua Ertile A. Guzzo	Rua Marcelino Champagnat
Descrição	ud	qtde	
Frezagem	m²	98.25	98.02
Pintura de Ligação RR-1C	m²	1274.02	1166.50
CBUQ Faixa "F" DER PR - Reperfilagem - 2cm	t	31.85	
CBUQ Faixa "C" DER PR - Capa - 4cm	t	63.70	116.65
Área de Pavimento	m²	637.01	1166.50

Calçadas	Rua Rio Branco	Rua Ertile A. Guzzo	Rua Marcelino Champagnat
Descrição	ud	qtde	
Remoção de Árvores	ud		3
Remoção de Pavimento Existente (Concreto/Pedra)	m²	31.15	30.88
Paver Cinza Natural (e=6cm)	m²	468.44	253.38
Paver Vermelho Direcional e Alerta (e=6cm)	m²	43.40	15.93
Guia de Concreto (Fincadinha)	m	188.36	25.50
Rampa de Acessibilidade	ud	7	6
Área Total Calçadas	m²	511.84	269.31

Ruas	Rua Rio Branco	Rua Ertile A. Guzzo	Rua Marcelino Champagnat
Descrição	ud	qtde	
Pintura de Bordo - Branca	m²	17.72	18.90
Divisora de Fluxo - Amarela	m²	29.59	8.03
Faixa de Pedestre	m²	10.80	43.20
Inscrição "Pare"	m²	4.30	4.30
Faixa de Retenção	m²	1.80	3.60
Paca "R-1" - Parada Obrigatória	ud	2	2
Placa "R6A" - Proibido Estacionar	ud	2	
Placa "R-19/40" - Velocidade Máxima	ud	2	2
Placa Indicativa de Rua	ud	2	3

Drenagem	Rua Rio Branco	Rua Marcelino Champagnat
Descrição	ud	
Retirada e Realinhamento de Meio-Fio	m	20
Retirada de Meio-Fio	m	77,5
Meio-Fio	m	77,5

- Área a ser frezada
- Impossibilidade de executar calçada
- Área a ser pavimentada com CBUQ sobre rev. existente
- Pavimento asfáltico existente
- Calçada em paver existente
- Calçada à executar
- Fincadinha à executar
- Tubulação existente
- Boca de lobo existente
- Meio fio à executar
- Meio fio à retirar e realinhar
- Retirar Meio fio sem reaproveitamento
- Placa "R6A" - Proibido Estacionar - À Executar
- Paca "R-1" - Parada Obrigatória - À Executar
- Placa "R-19/40" - Velocidade Máxima - À Executar
- Placa Indicativa de Rua - À Executar

PREFEITURA MUNICIPAL DE ITAPEJARA D'OESTE - PR

PROJETO EXECUTIVO

PAVIMENTAÇÃO COM CBUQ

PROJETOS BAIRRO CENTRO PARTE 1 E 2:
PAVIMENTAÇÃO ASFALTICA
FREZAGEM
DRENAGEM
CALÇADAS
SINALIZAÇÃO VIÁRIA

02/12

PROPRIETÁRIO
VILMAR SCHMOLLER - PREFEITO MUNICIPAL
DATA
AGOSTO/2025

RESPONSÁVEL TÉCNICO DO PROJETO
LEANDRO HENRIQUE MAAS SANTOS - CREA PR-170817/D
TÍTULO
INDICADA
MÉTRICOS
DIREITOS AUTORAIS RESERVADOS QUALQUER MODIFICAÇÃO DEVERÁ TER AUTORIZAÇÃO DO DU - ITAP - D'OESTE

PRSign | Documento assinado eletronicamente por Leandro Henrique Maas Santos (04/05/2026 17:17:37). Verifique a autenticidade em <https://dss.paranacidade.org.br/validaAssinatura.htm?controle=2026050417173766>

Documento assinado eletronicamente por:
Leandro Henrique Maas Santos (04/05/2026 17:17:37)

Nome/controle do arquivo:
2026050417173766.pdf

Solicitações de assinatura:
Nenhuma solicitação registrada

Aponte a sua câmera e verifique a autenticidade:



<https://dss.paranacidade.org.br/validaAssinatura.htm?controle=2026050417173766>