



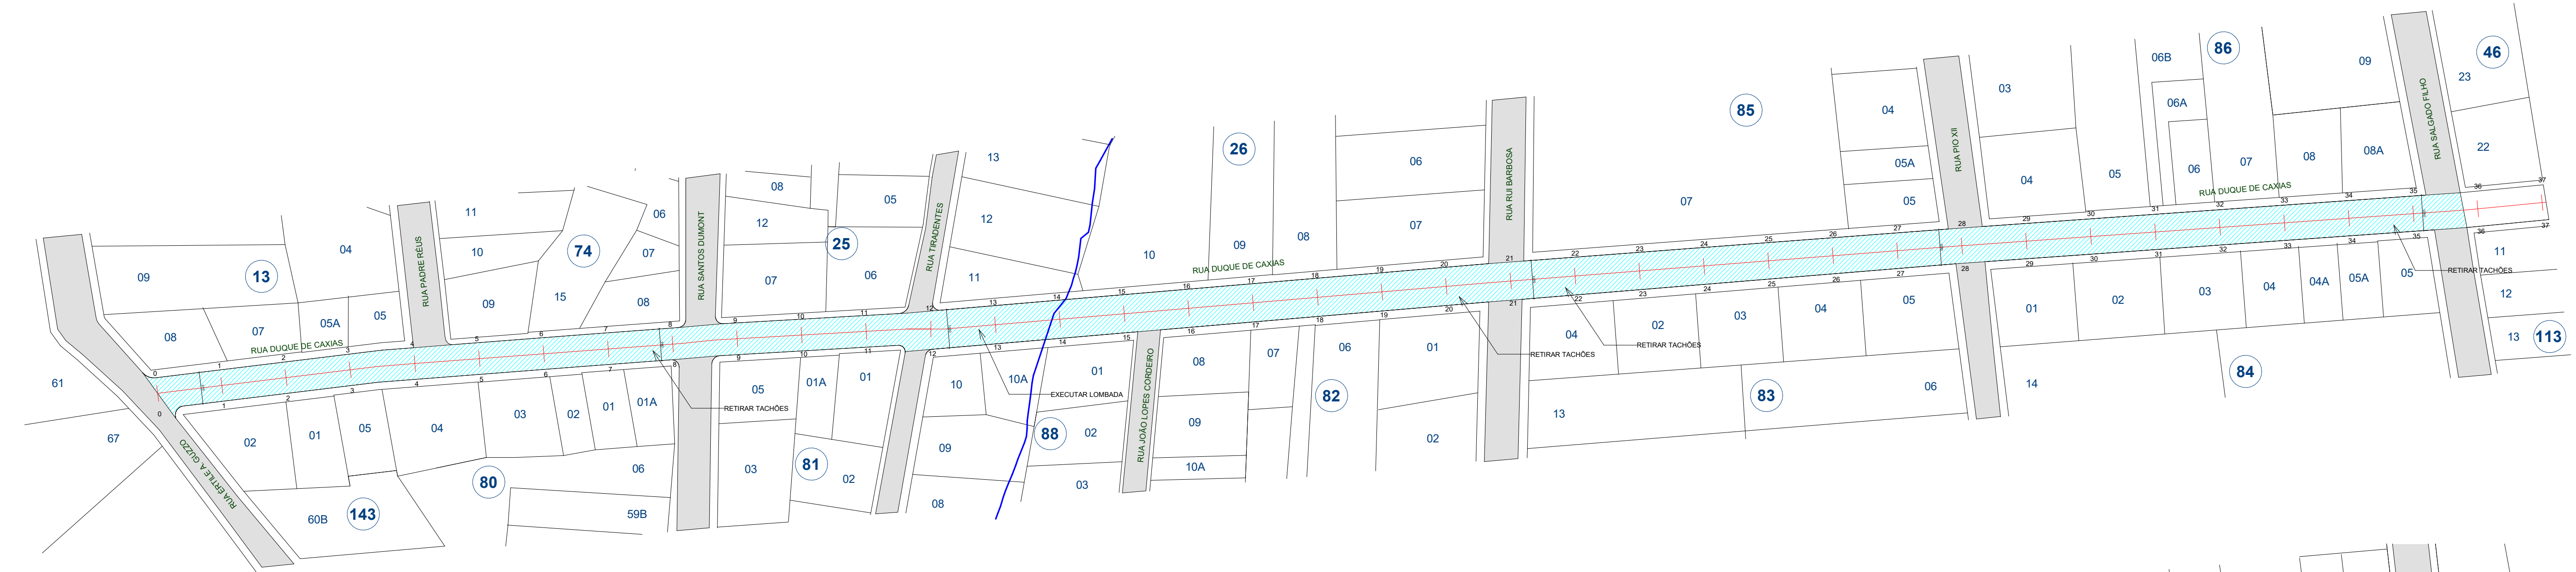


1 BAIRO CENTRO - P3 - DUQUE DE CAXIAS - PAVIMENTO PROPOSTO
ESCALA 1 : 1000

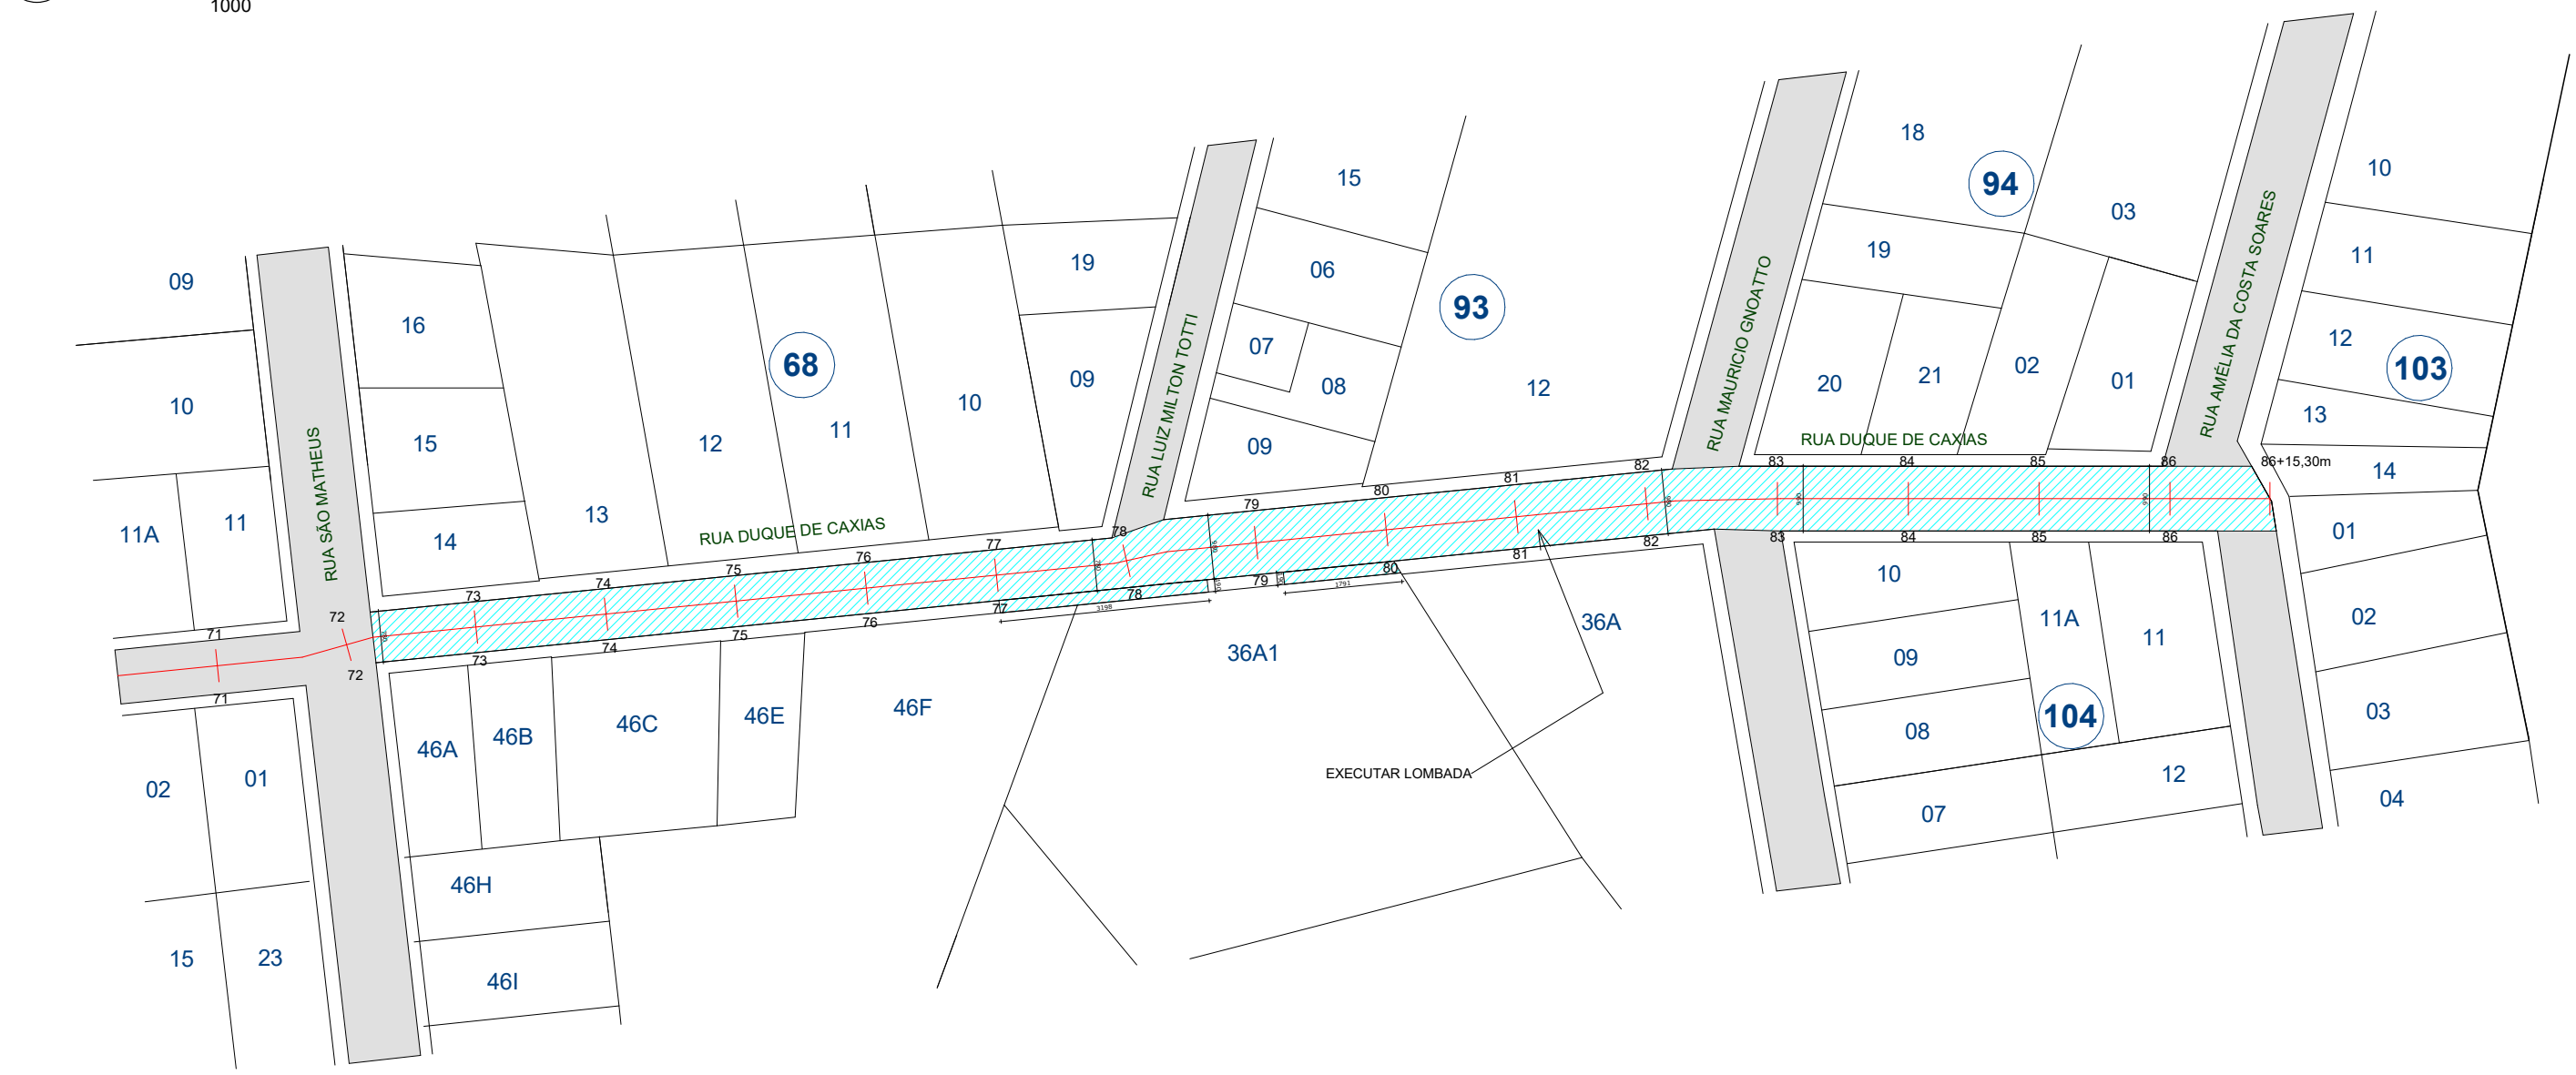

2 BAIRO CENTRO - P3A - DUQUE DE CAXIAS - PAVIMENTO PROPOSTO
ESCALA 1 : 1000



3 BAIRO CENTRO - P3B - DUQUE DE CAXIAS - PAVIMENTO PROPOSTO
ESCALA 1 : 1000

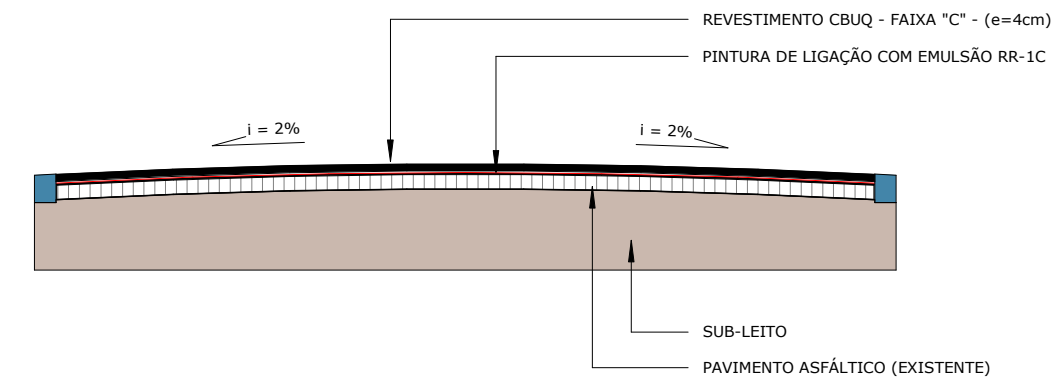

SEÇÃO TRANSVERSAL - RECAPE - 4CM
ESCALA 1 : 50

Ruas		Rua Duque de Caxias
Descrição	ud	
Frezagem	m²	1397.06
Pintura de Ligação RR-1C	m²	17258.30
CBUQ Faixa "C" DER PR - Capa - 4cm	t	1725.83
Área de Pavimento	m²	17258.30

- Área a ser pavimentada com CBUQ sobre rev. existente
- Pavimento asfáltico existente



PREFEITURA MUNICIPAL DE ITAPEJARA D'OESTE - PR

PROJETO EXECUTIVO

FINALIDADE:
PAVIMENTAÇÃO COM CBUQ

REFERÊNCIA: PROJETO ARQUITETÔNICO / ESTRUTURAL
PROJETOS BAIRRO CENTRO PARTE 3:
PAVIMENTAÇÃO ASFÁLTICA

PRANCHA Nº

03/12

PROPRIETÁRIO	RESPONSÁVEL TÉCNICO DO PROJETO
VILMAR SCHMOLLER - PREFEITO MUNICIPAL	LEANDRO HENRIQUE MAAS SANTOS - CREA PR-170817/D
DATA AGOSTO/2025	ESCALA INDICADA
UNIDADE METROS	ARQUIVO

DIREITOS AUTORAIS RESERVADOS QUALQUER MODIFICAÇÃO DEVERÁ TER AUTORIZAÇÃO DO DU - ITAP. D'OESTE

Documento assinado eletronicamente por:
Leandro Henrique Maas Santos (04/05/2026 17:17:33)

Nome/controle do arquivo:
2026050417173303.pdf

Solicitações de assinatura:
Nenhuma solicitação registrada

Aponte a sua câmera e verifique a autenticidade:



<https://dss.paranacidade.org.br/validaAssinatura.htm?controle=2026050417173303>