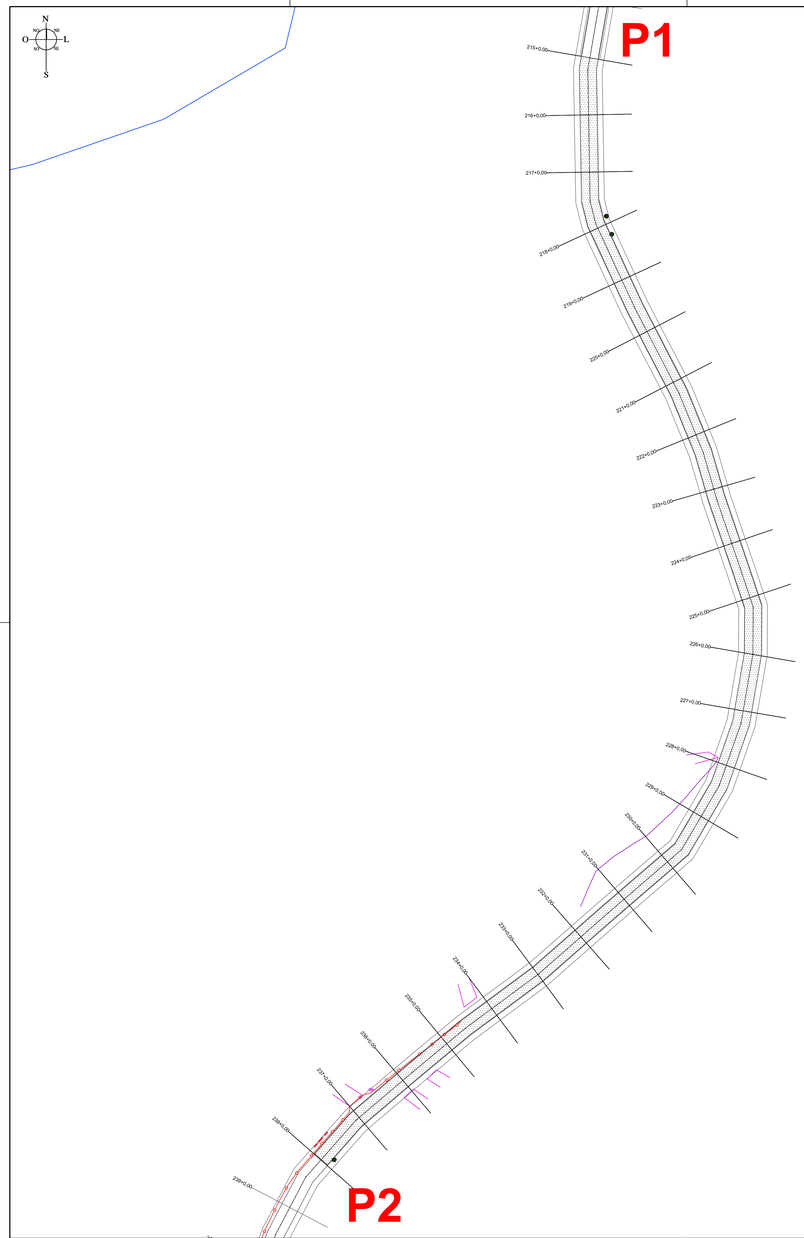

LOCAÇÃO
ESCALA: 1:750

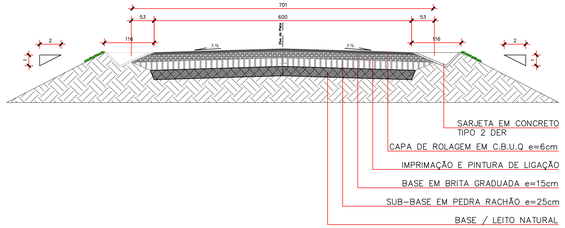

SEÇÃO TRANSVERSAL TIPO ATERRO
ESCALA: 1:50

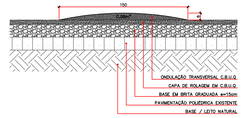

CORTE AA – ELEVAÇÃO TRANSVERSAL
ESCALA: 1:25

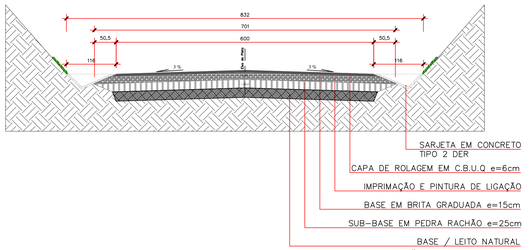

SEÇÃO TRANSVERSAL TIPO CORTE
ESCALA: 1:50



CONSUMO DE LIGANTES		
SERVIÇO	UNIDADE	CONSUMO
Imprimação com CM-30 - exclusive CM-30	ton/m2	0,0012
Pintura de ligação com RR-1C - exclusive emulsão	ton/m2	0,0005
CBUQ - Novos traços - TRAÇO 4 - FAIXA "C" - (Quant. menor que 10.000 ton)	ton/m³	2,49
Fornecimento de CAP - CBUQ (Quantidade menor que 10.000 ton)	ton/ton	0,052

COORDENADAS GEOGRÁFICAS			
	LATITUDE	LONGITUDE	
P1	25°58'1.56"S	52°36'25.28"W	0 ° "
P2	25°58'14.50"S	52°36'28.98"W	0 ° "

COORDENADAS GEOGRÁFICAS
ESCALA: S.E

APROVAÇÕES:

PREFEITURA MUNICIPAL
CORONEL VIVIDA
APROVADO
DATA DE APROVAÇÃO: VER ASSINATURA DIGITAL

Assinado digitalmente por TICIANE ALINE BOSAK:09539454903
DN: C=BR, O=ICP-Brasil, OU=Secretaria da Receita Federal do Brasil - RFB, OU=RFB e-CPF A1, OU=(EM BRANCO), CN=TICIANE ALINE BOSAK:09539454903
Razão: Eu sou o autor deste documento
Localização: Coronel Vivida
Data: 2026.02.18 08:50:14-03'00'
Foxit PDF Editor Versão: 13.0.1

MUNICÍPIO DE CORONEL VIVIDA - PARANÁ
GESTÃO 2025 - 2028

Divisão de Estudos e Projetos
Praça Ângelo Mezzomo, s/nº
Coronel Vivida - Paraná
(46)3232-8300

Empreendimento:

PAVIMENTAÇÃO ASFÁLTICA EM C.B.U.Q
ESTRADA VICIANL DE LEITO NATURAL

PAVIMENTAÇÃO DA ESTRADA RURAL DE LIGAÇÃO AO VALE DAS CACHOEIRAS PASSANDO PELA COMUNIDADE DE LINHA GIORDANI
CORONEL VIVIDA - PARANÁ

Prefeito Municipal
ANDERSON MANIQUE BARRETO:96731100901
Assinado de forma digital por ANDERSON MANIQUE BARRETO:96731100901
ANDERSON MANIQUE BARRETO
PREFEITO

Responsável Técnico
Douglas Cristian Strapazzon
CREA - PR 207513/ D
Assinado digitalmente por DOUGLAS CRISTIAN STRAPAZZON:04102271906
Eu sou o autor deste documento
Coronel Vivida - PR
2026.02.18 14:41:24-03'00'
DOUGLAS CRISTIAN STRAPAZZON
ENGENHEIRO CIVIL - CREA PR-10 513/D

Conteúdo da prancha:
- IMPLANTAÇÃO
- DETALHES CONSTRUTIVOS
- COORDENADAS
- P1 a P2

Área de Intervenção:
2.700,00 m²

ART DE PROJETO:
17202650153301

Desenho:
Douglas Strapazzon

Data:
24/07/2026

Escala:
Indicada

Prancha:
02
DE 05