




PLANTA CEMITÉRIO VILA RIO BRANCO

esc.:1:500


Área Total: 18.269,76 m²

ÁREA EXISTENTE

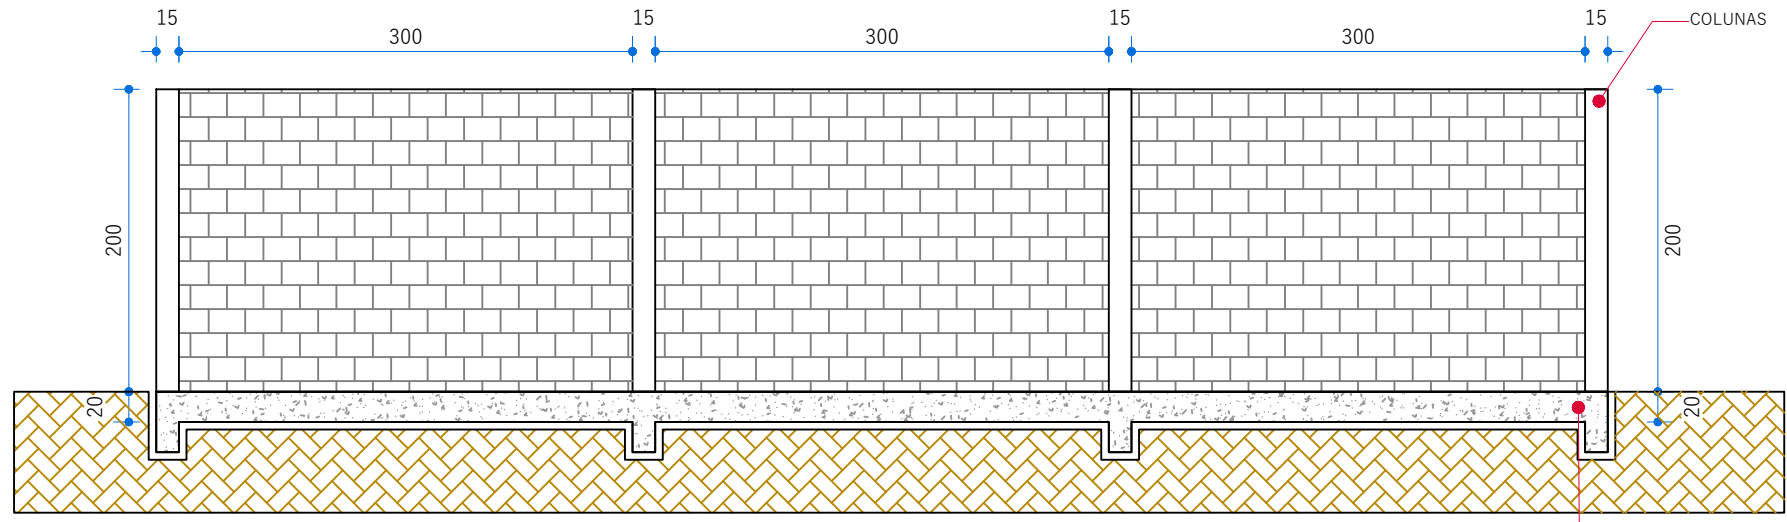

DETALHAMENTO MURO

esc.:1:50

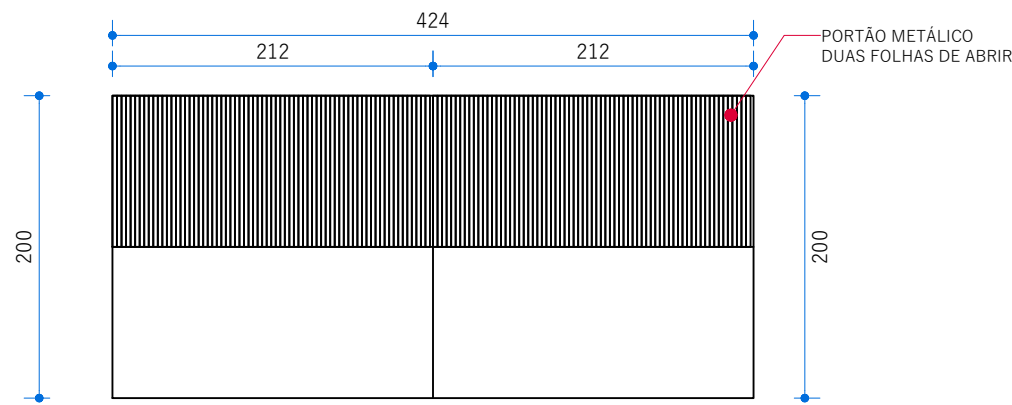

DETALHAMENTO PORTÃO

esc.:1:50

PREFEITURA MUNICIPAL DE CASTRO PRAÇA PEDRO KALED, 22 - CASTRO - PARANÁ FONE: (42) 2122-5000 SECRETARIA MUNICIPAL DE PLANEJAMENTO E DESENVOLVIMENTO URBANO - SMPDU - FONE:(42) 2122-5058			
OBRA AMPLIAÇÃO CEMITÉRIO VILA RIO BRANCO			
LOCAL RUA RENATO MENARIM- CASTRO PR			
FINALIDADE AMPLIAÇÃO			
RESP. TÉCNICO PROJETO	RESP. TÉCNICO EXECUÇÃO	PROPRIETÁRIO	
ANA PAULA DE OLIVEIRA SANTOS CAU: A175803-9		MUNICÍPIO DE CASTRO	
ESCALA Indicada	DATA MAIO/2024	DESENHO ANA PAULA	REVISÃO 01 FOLHA A1
CONTEÚDO PLANTA SITUAÇÃO			PRANCHA 01/01