




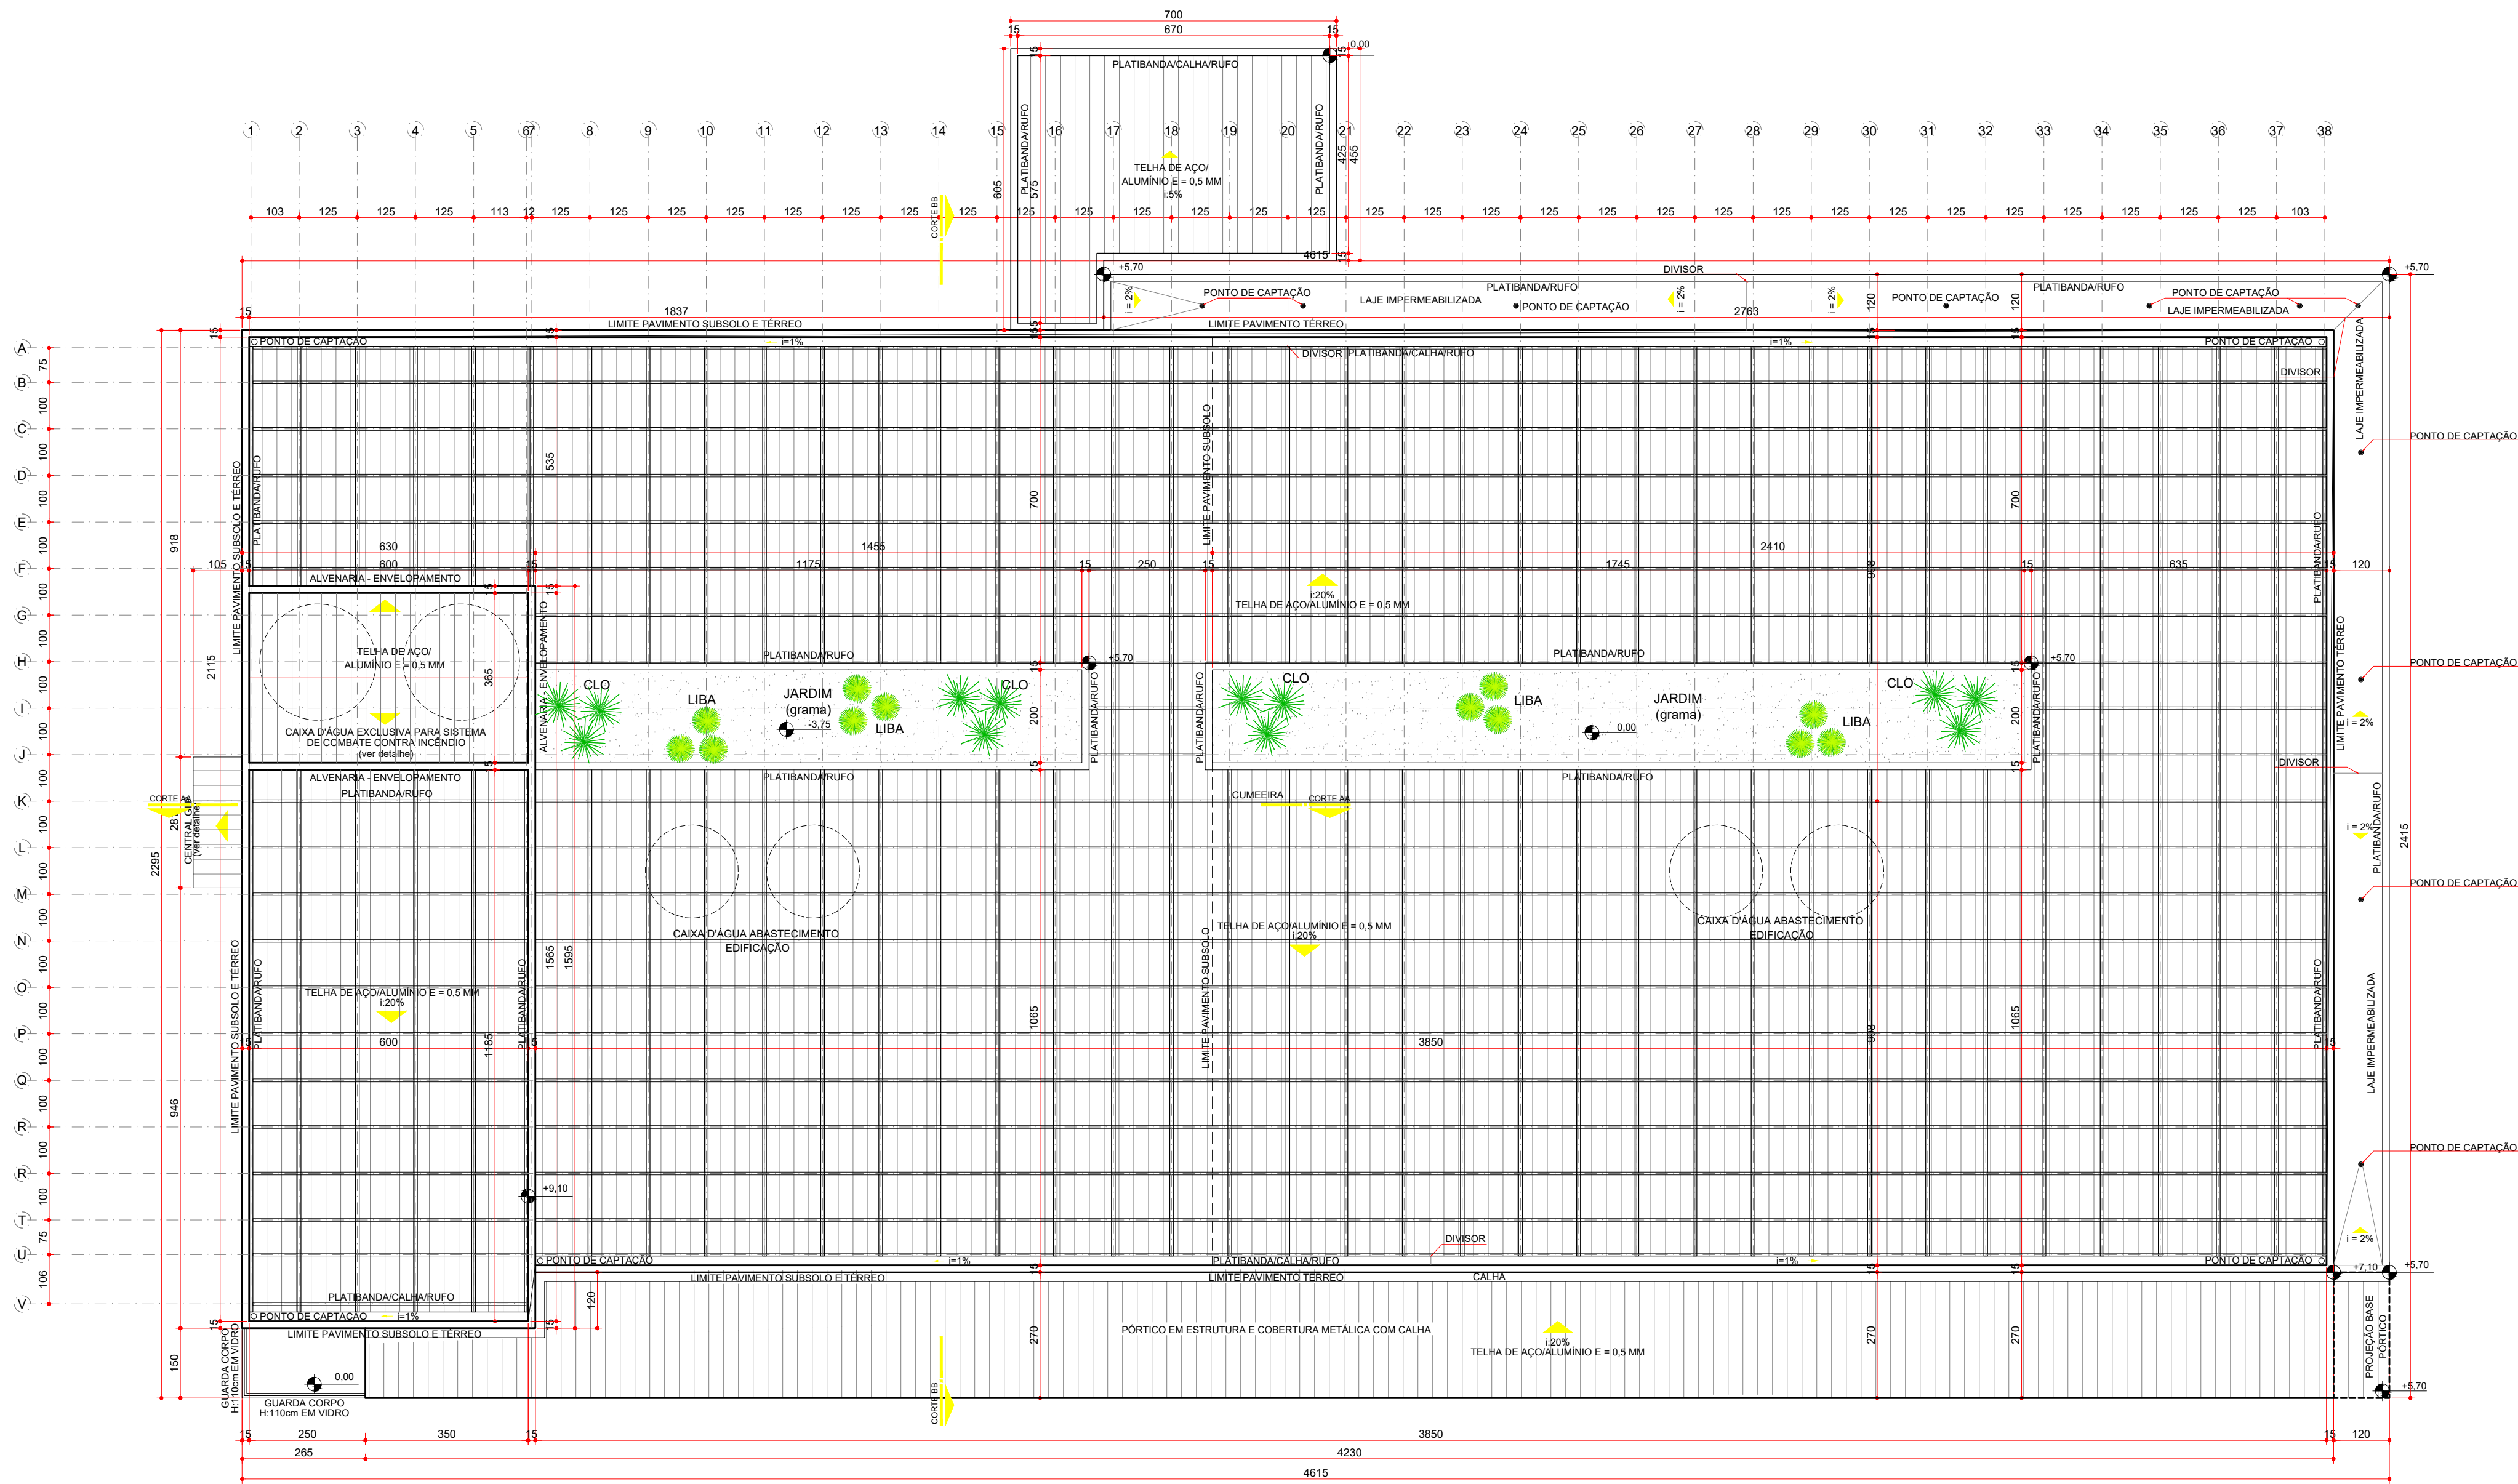

PLANTA DE COBERTURA
ESCALA 1:100

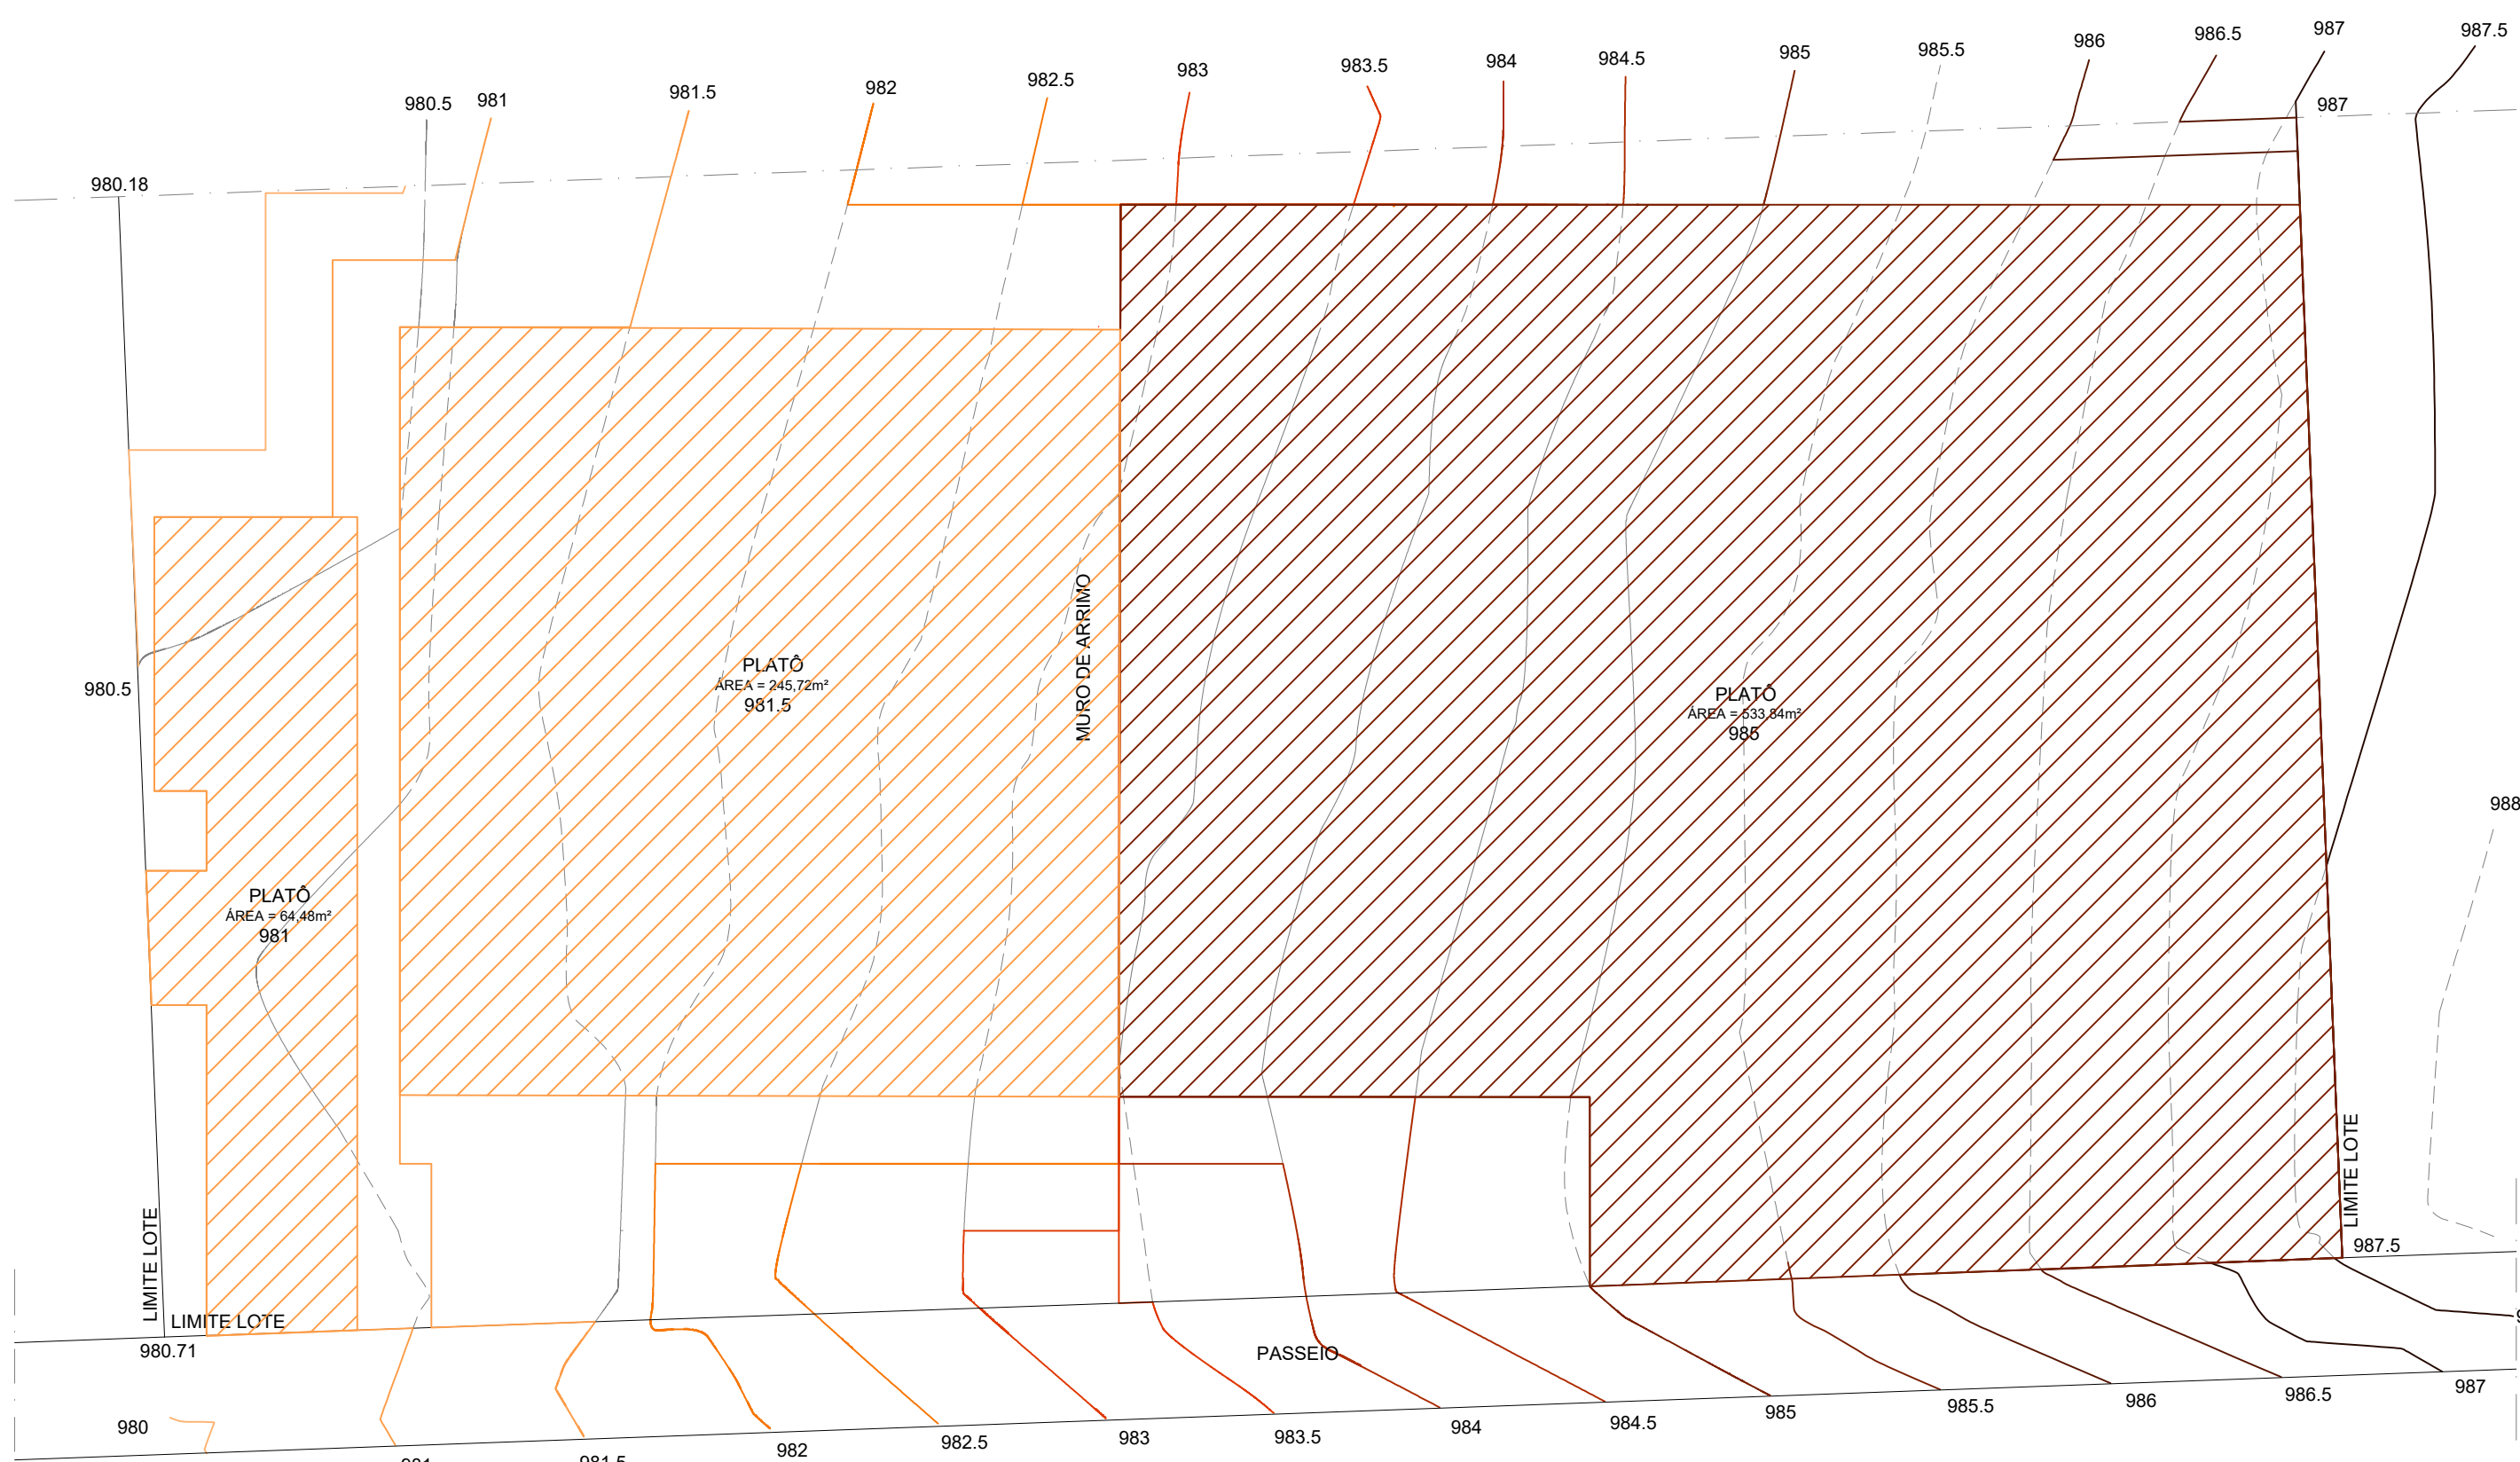


CURVAS ALTIMÉTRICAS RETIFICADAS
ESCALA 1:200

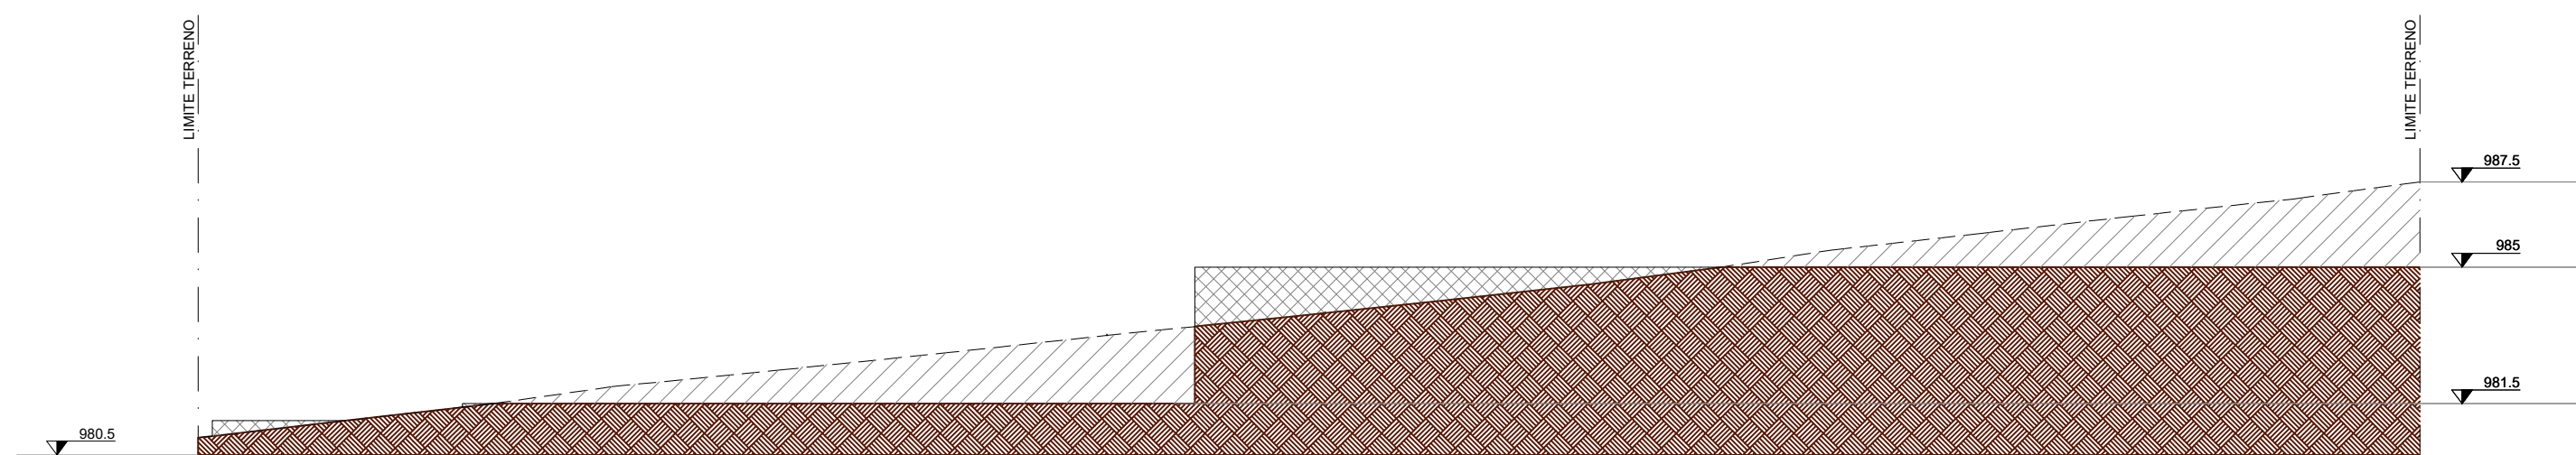

CORTE TERRAPLANAGEM
ESCALA 1:200

LEGENDA

- CORTE
- ATERRO
- PERFIL NATURAL DO TERRENO

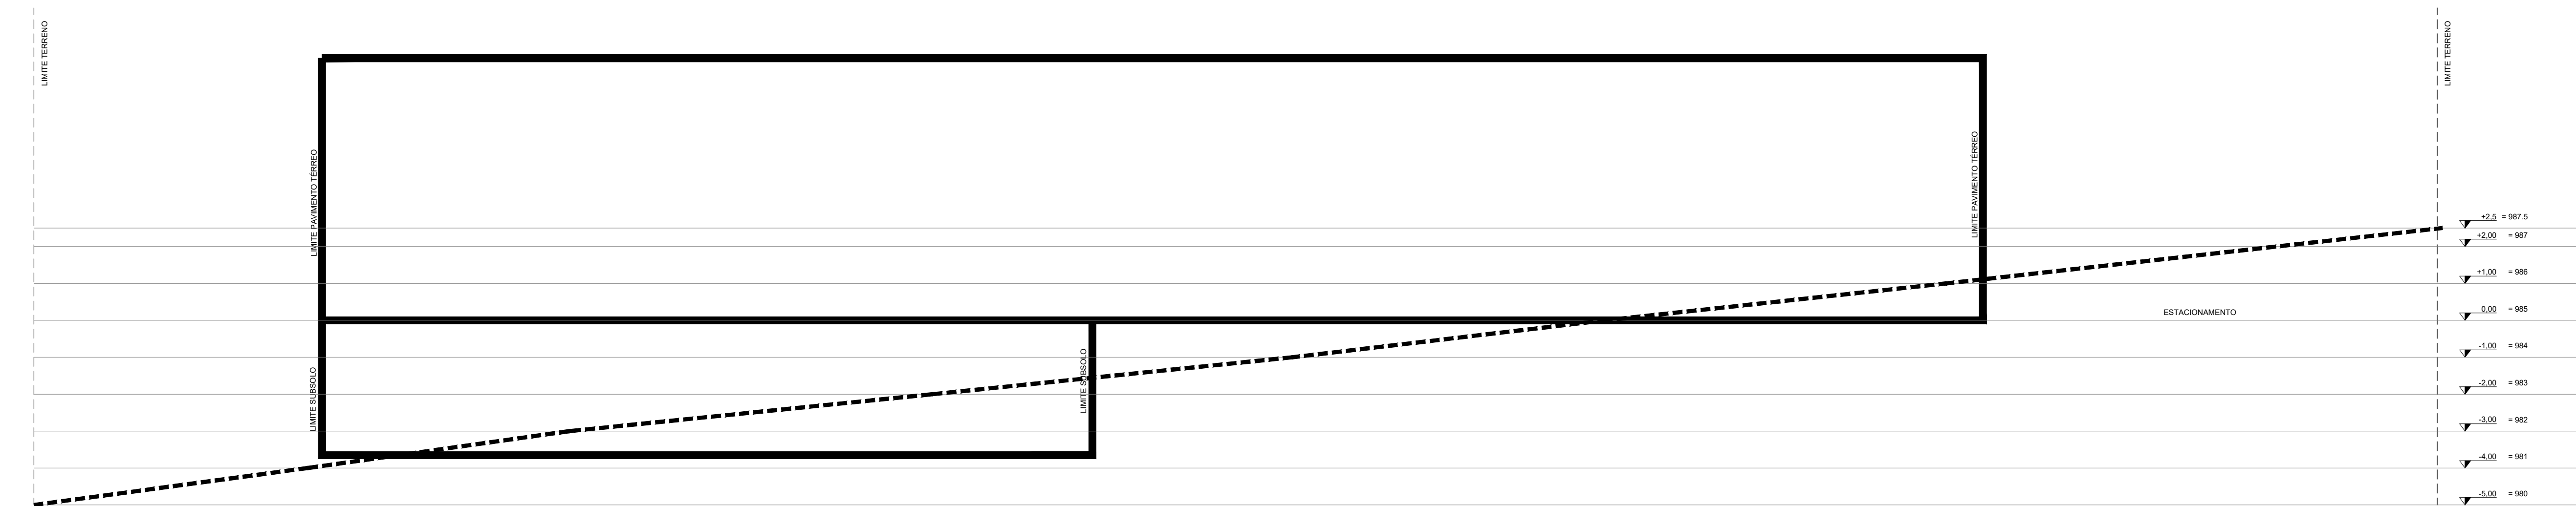

PERFIL DO TERRENO
ESCALA 1:100

LEGENDA

- PERFIL NATURAL DO TERRENO

Esopo reservado a PMG

OBRA		PROJETO DE CONSTRUÇÃO DA SECRETARIA MUNICIPAL DE SAÚDE	
PROPRIETÁRIO		PREFEITURA MUNICIPAL DE CASTRO	
REFERÊNCIAS		PLANTA DE COBERTURA PERFIL DO TERRENO	
PROJETO		ARQ03/15	
SUSANNE C. PERTSCH ARQUITETA E URBANISTA		MÔNICA J. DE CASTRO ARQUITETA E URBANISTA	
EXECUÇÃO		ESCALA INDICADA DATA 2023 DESENHO - ARQUIVO -	