




VISTA FRONTAL
ESC 1:25

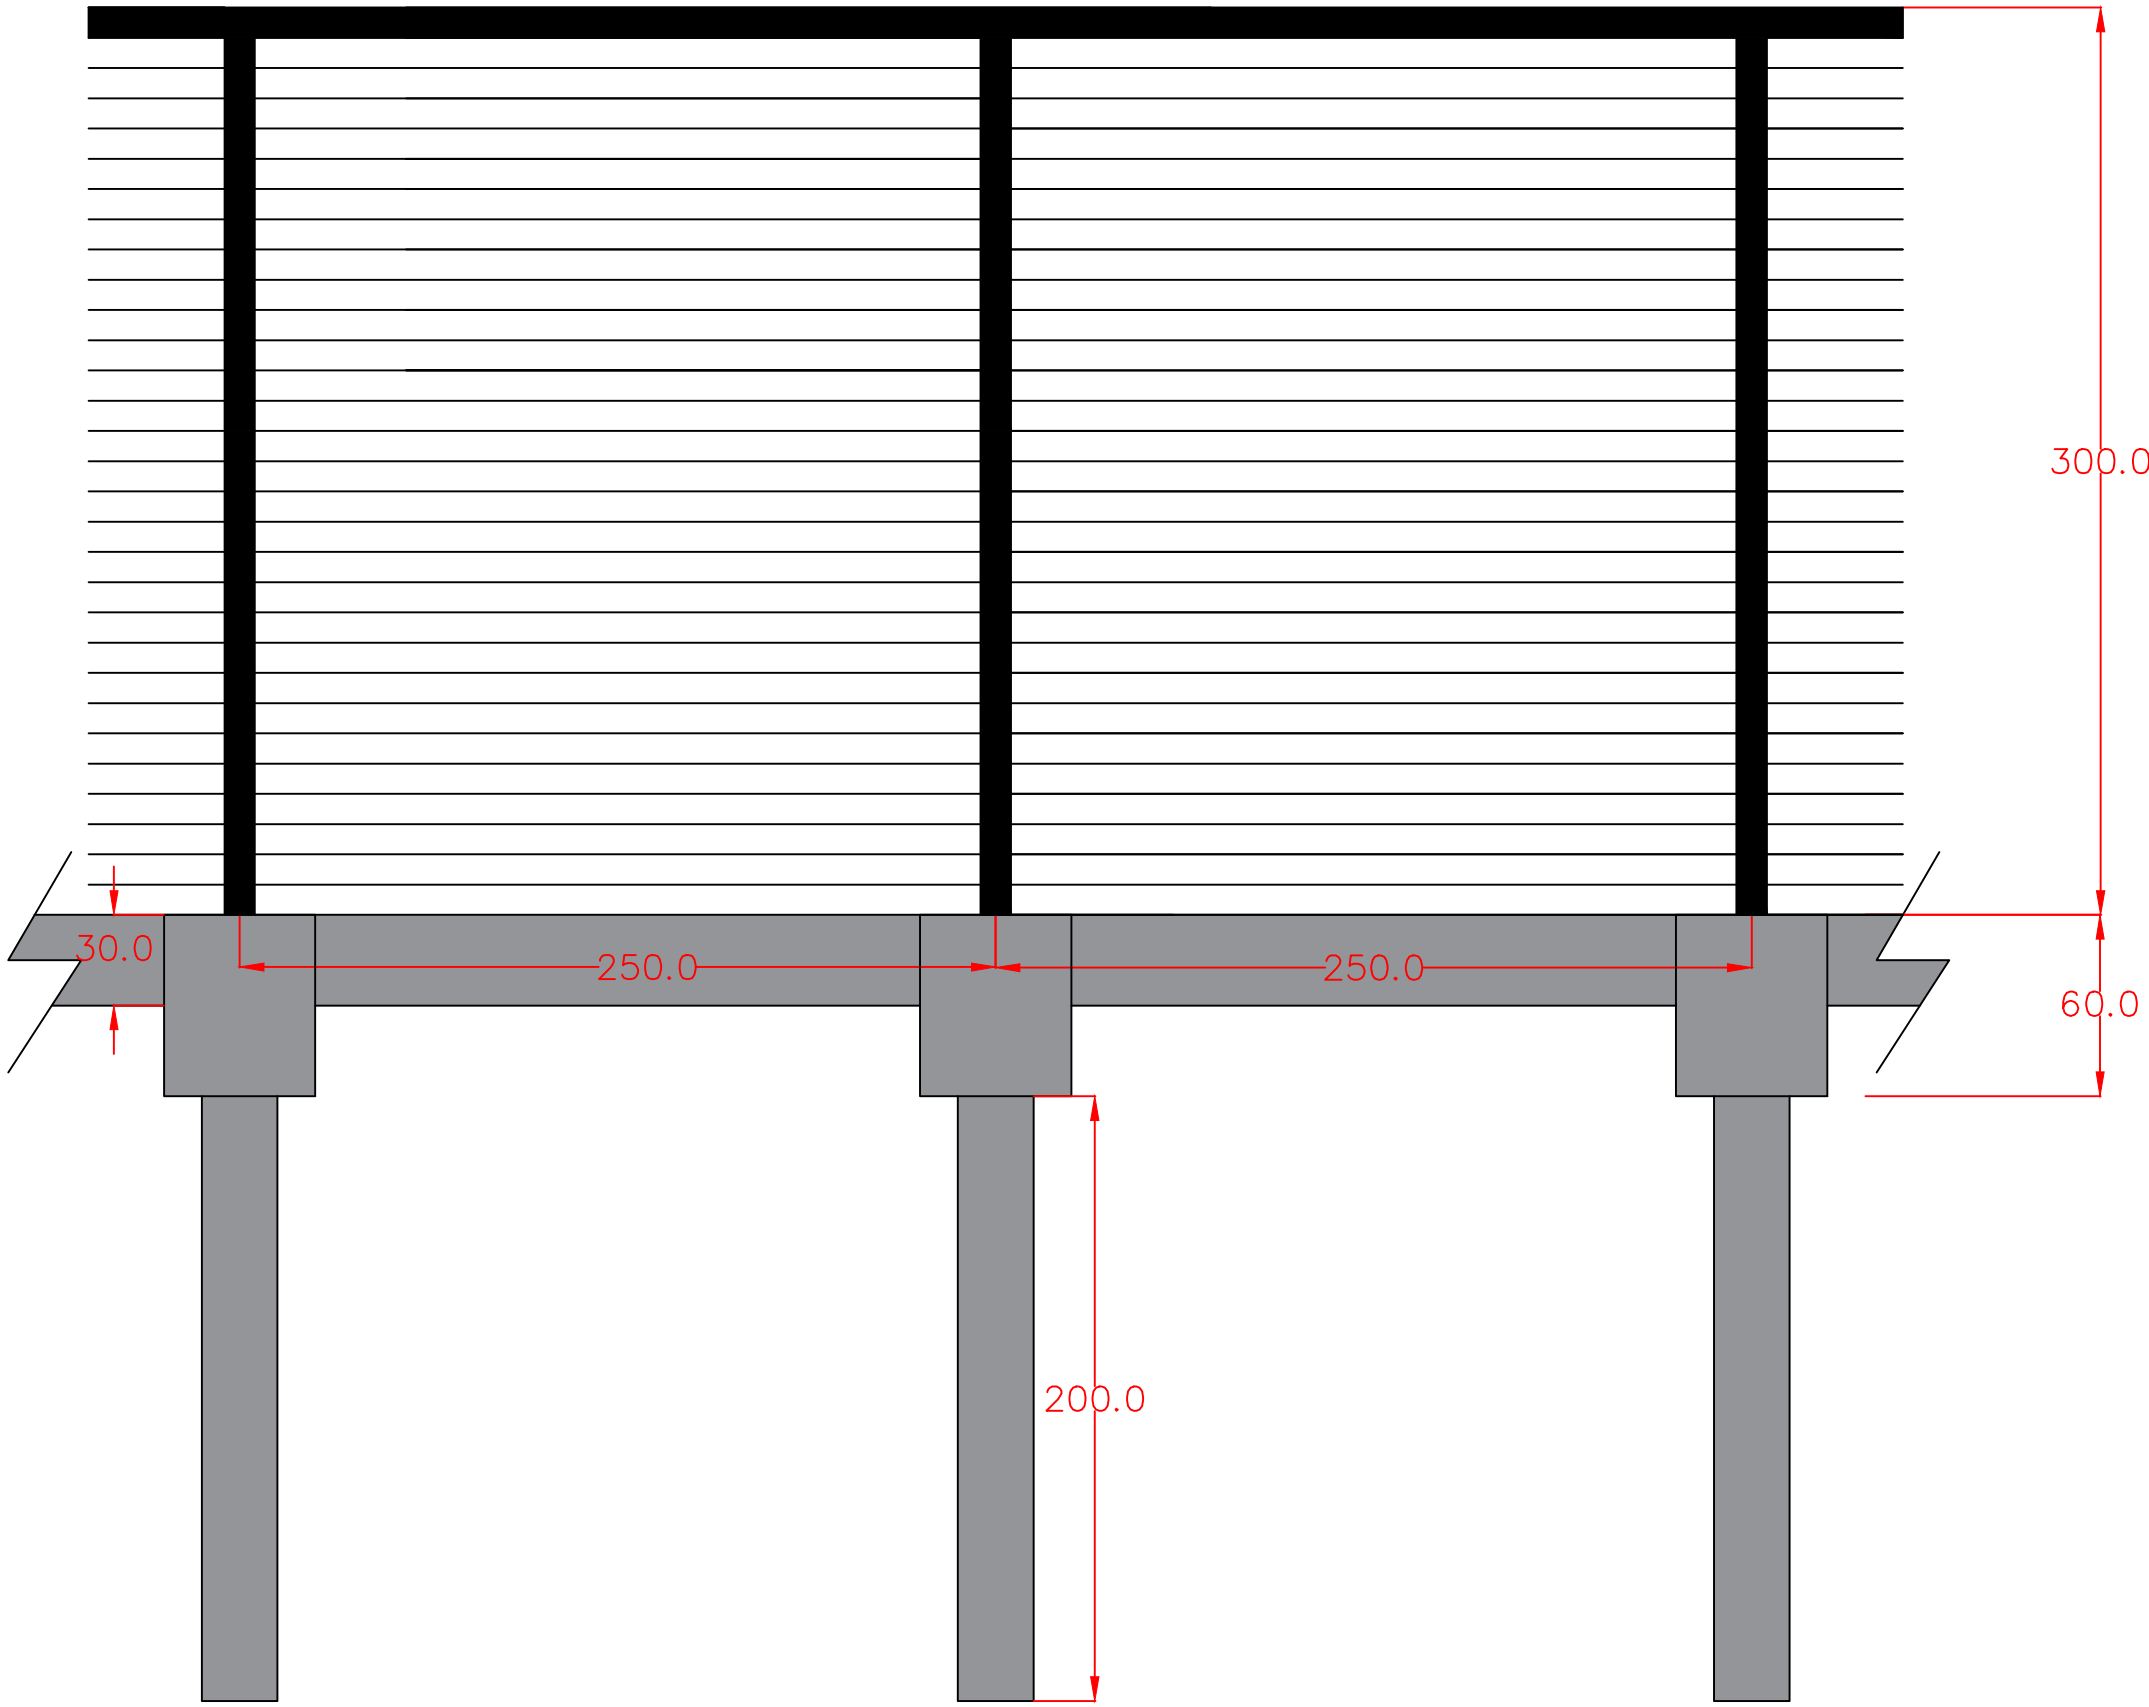


VISTA EM PLANTA
ESC 1:25

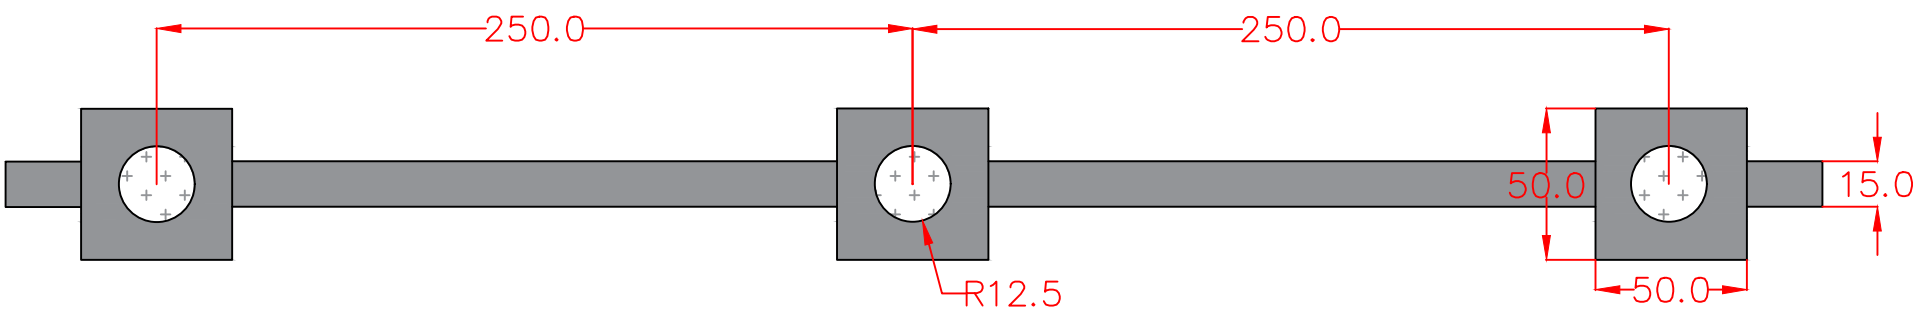


DETALHE PARA ESTACAS

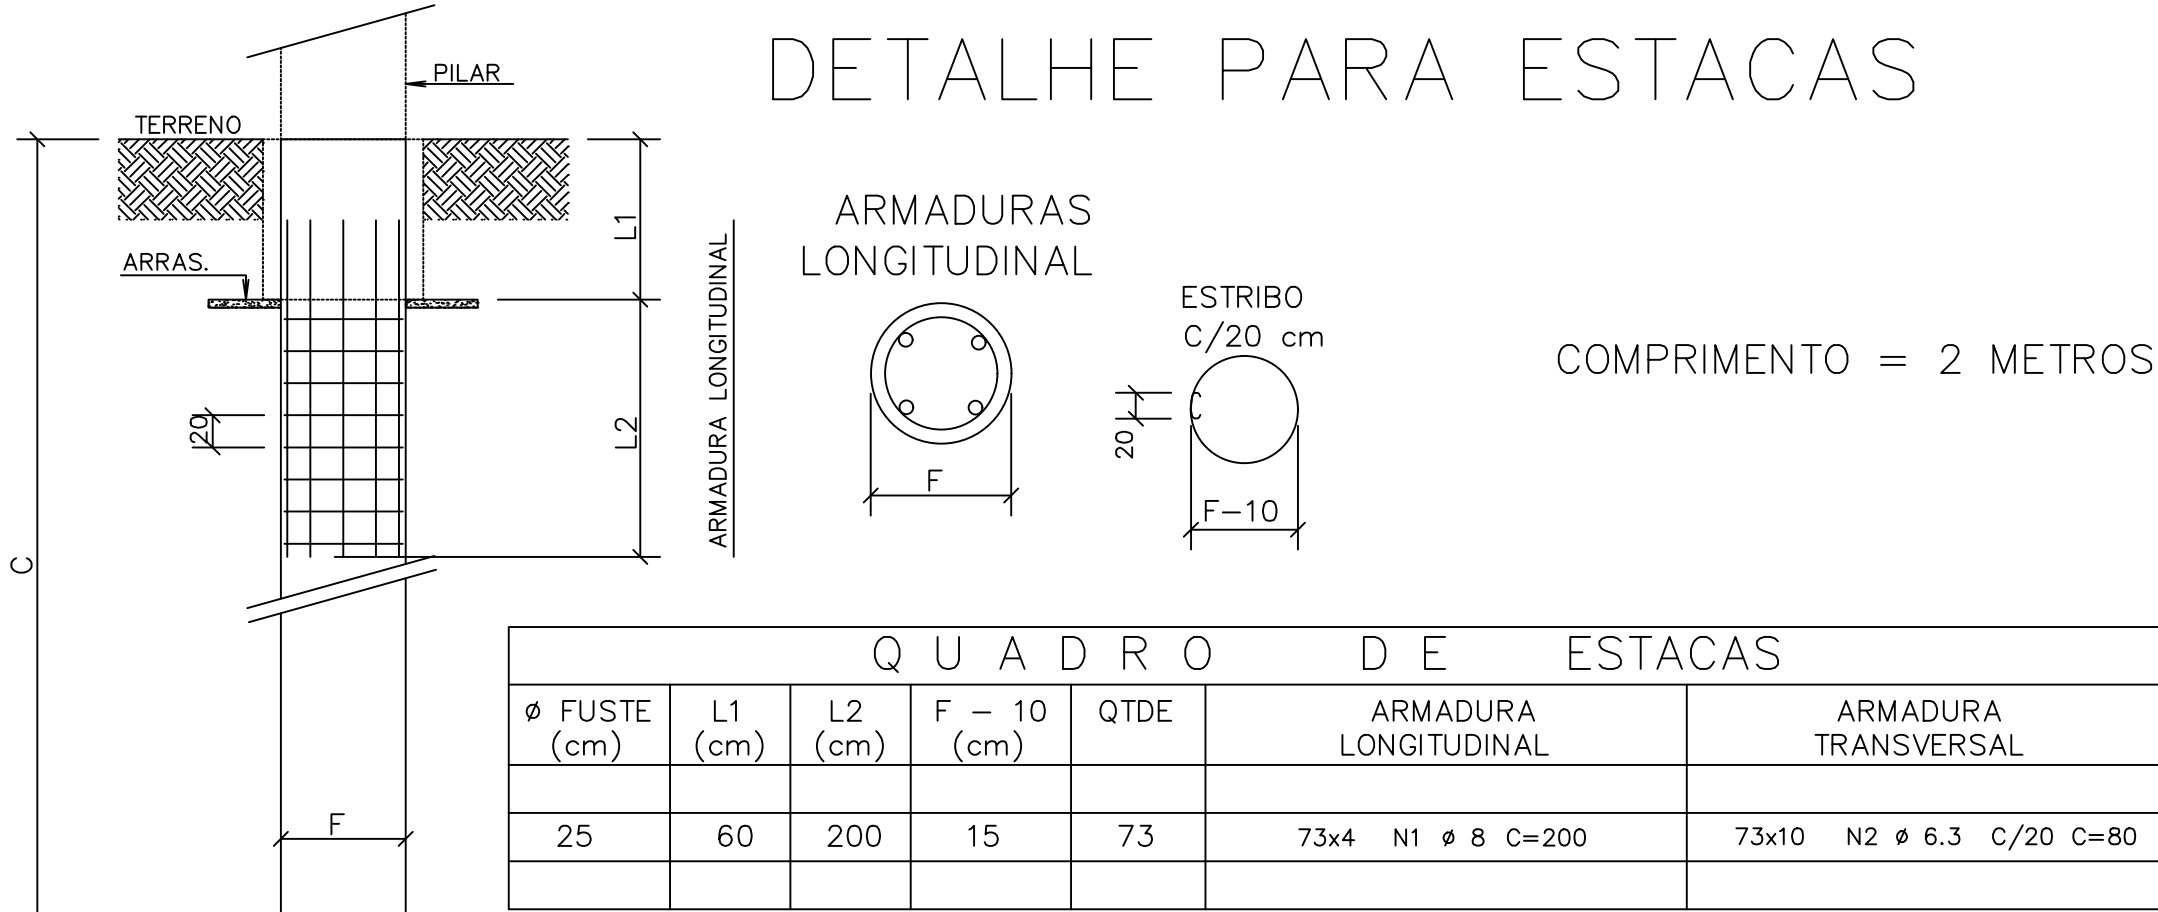

BLOCOS
1xC20
PLANTA
ESC 1:25

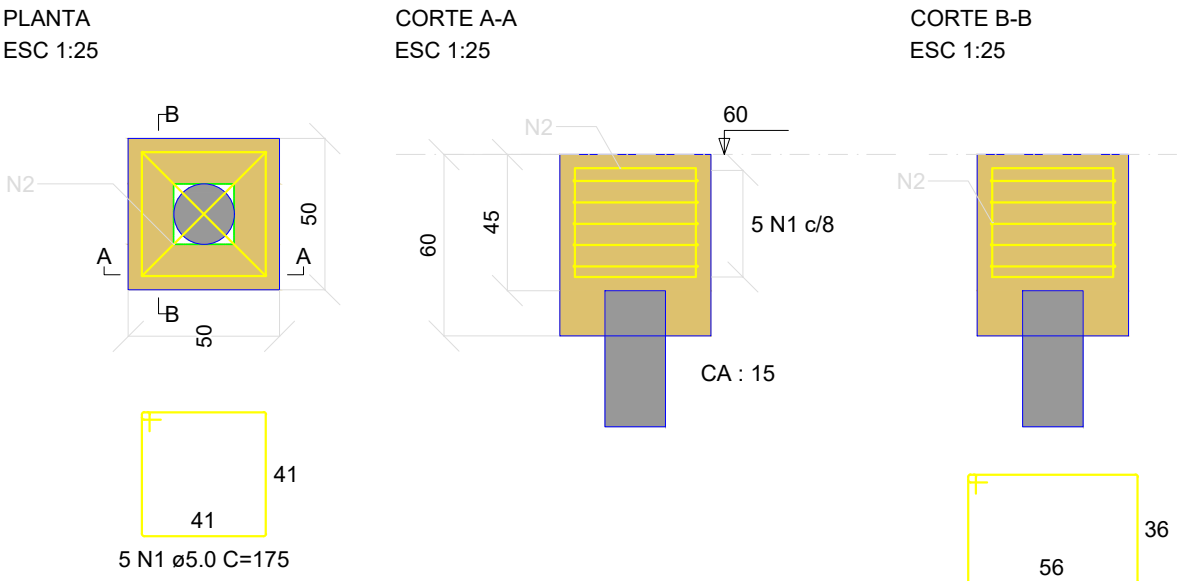

VIGA BALDRAME
ESC 1:25

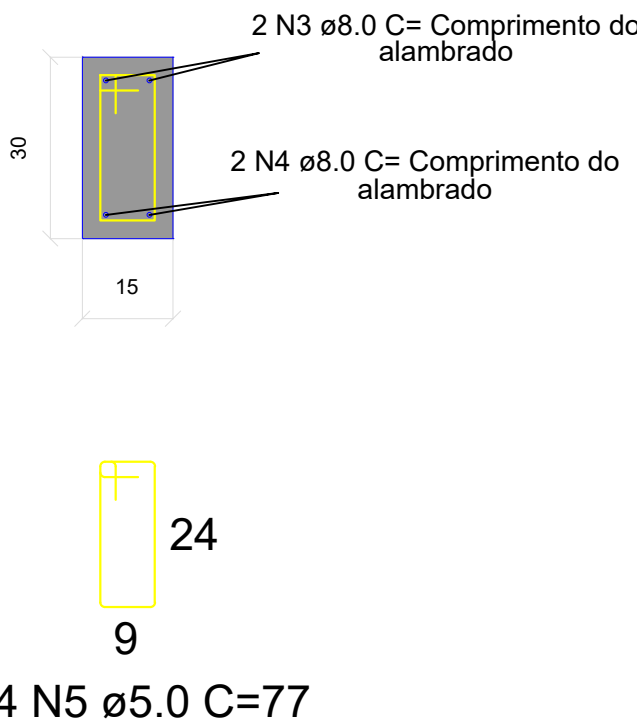

QUANTITATIVO DE MATERIAIS
(TOTAL 6m e 3m)

AÇO CA-60 - 8,0 mm = 497,38 kg
AÇO CA-50 - 5,0 mm = 457,43 kg
Concreto = 31,89 m³
Lastro Concreto Magro = 3,58 m³