

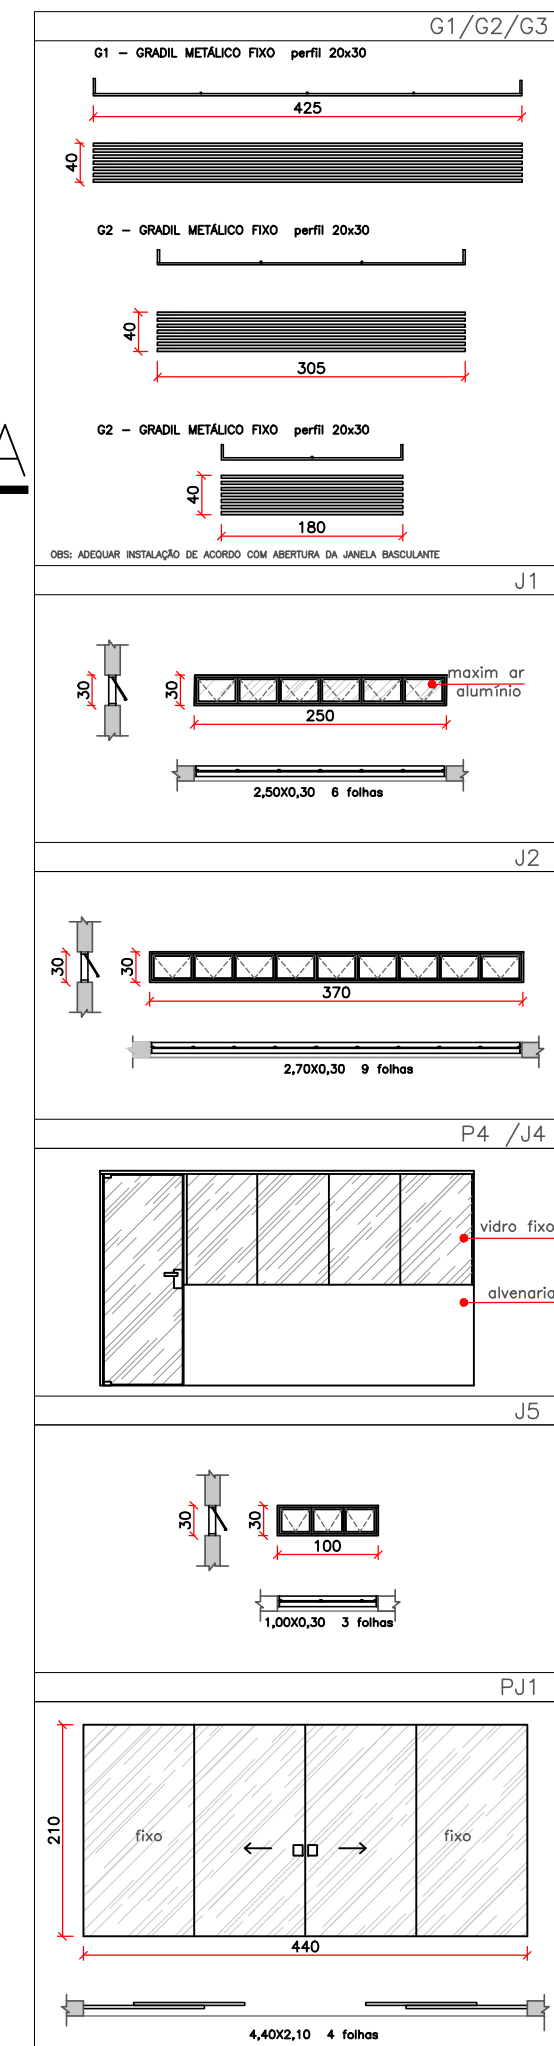
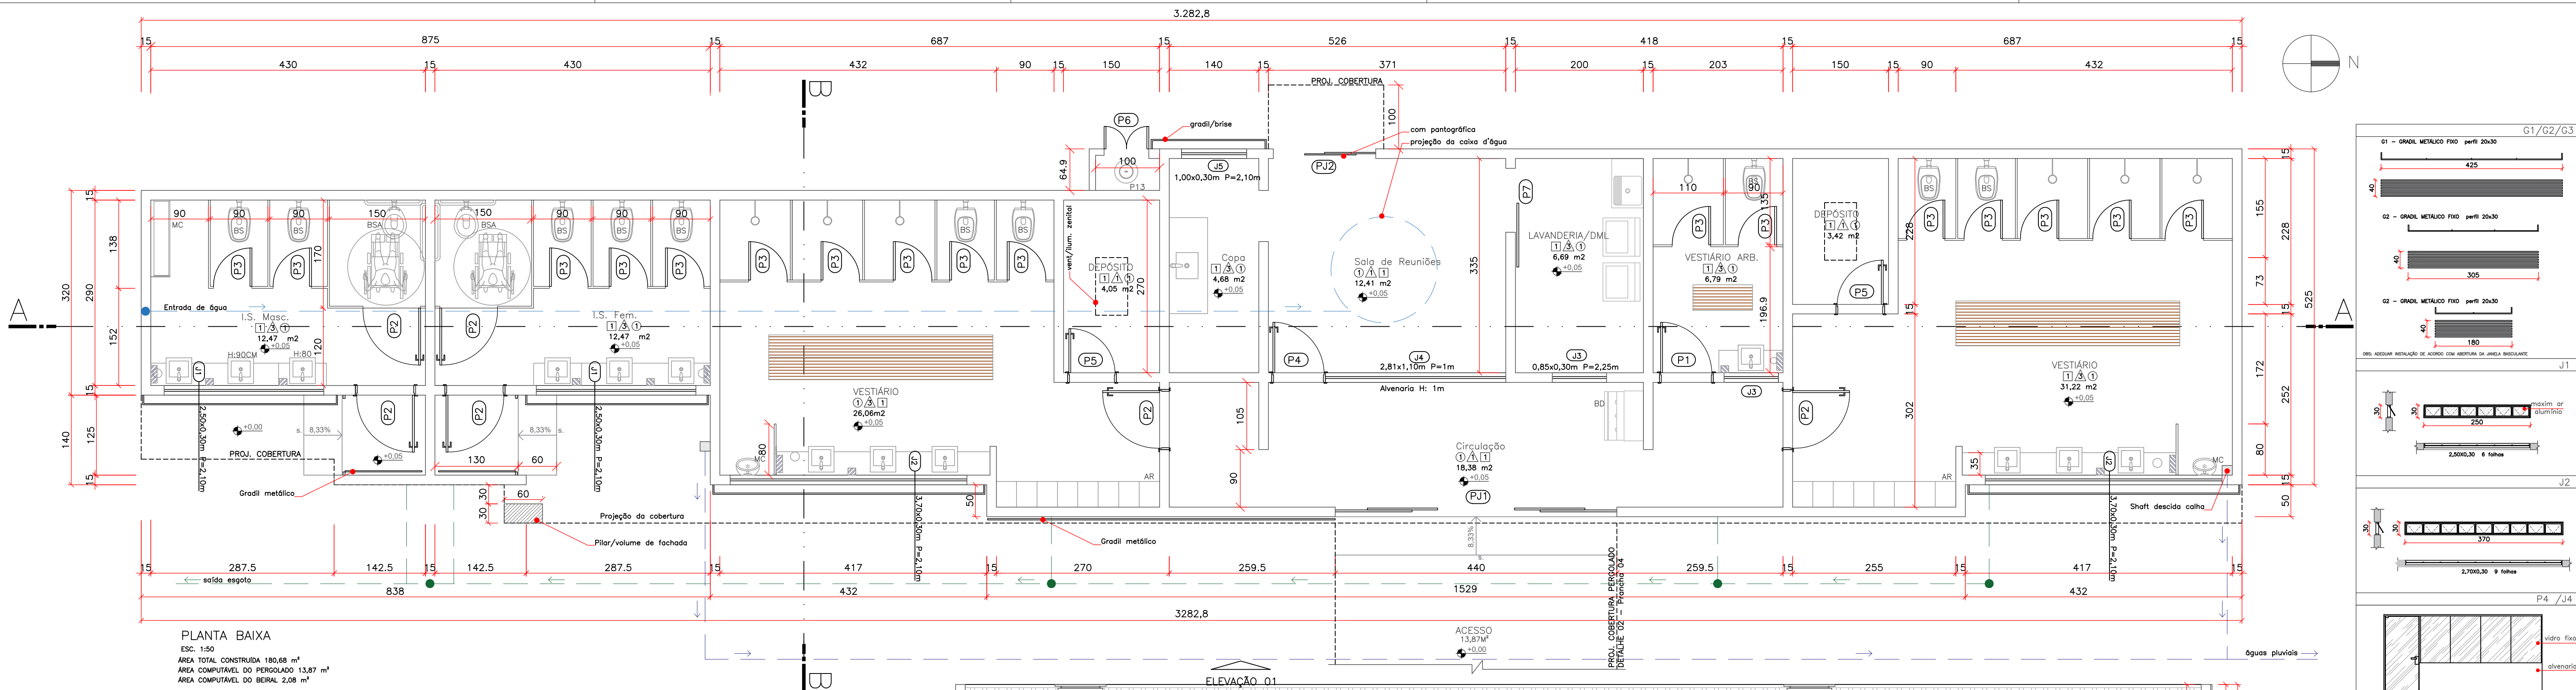



CORTE AA
ESC. 1:50

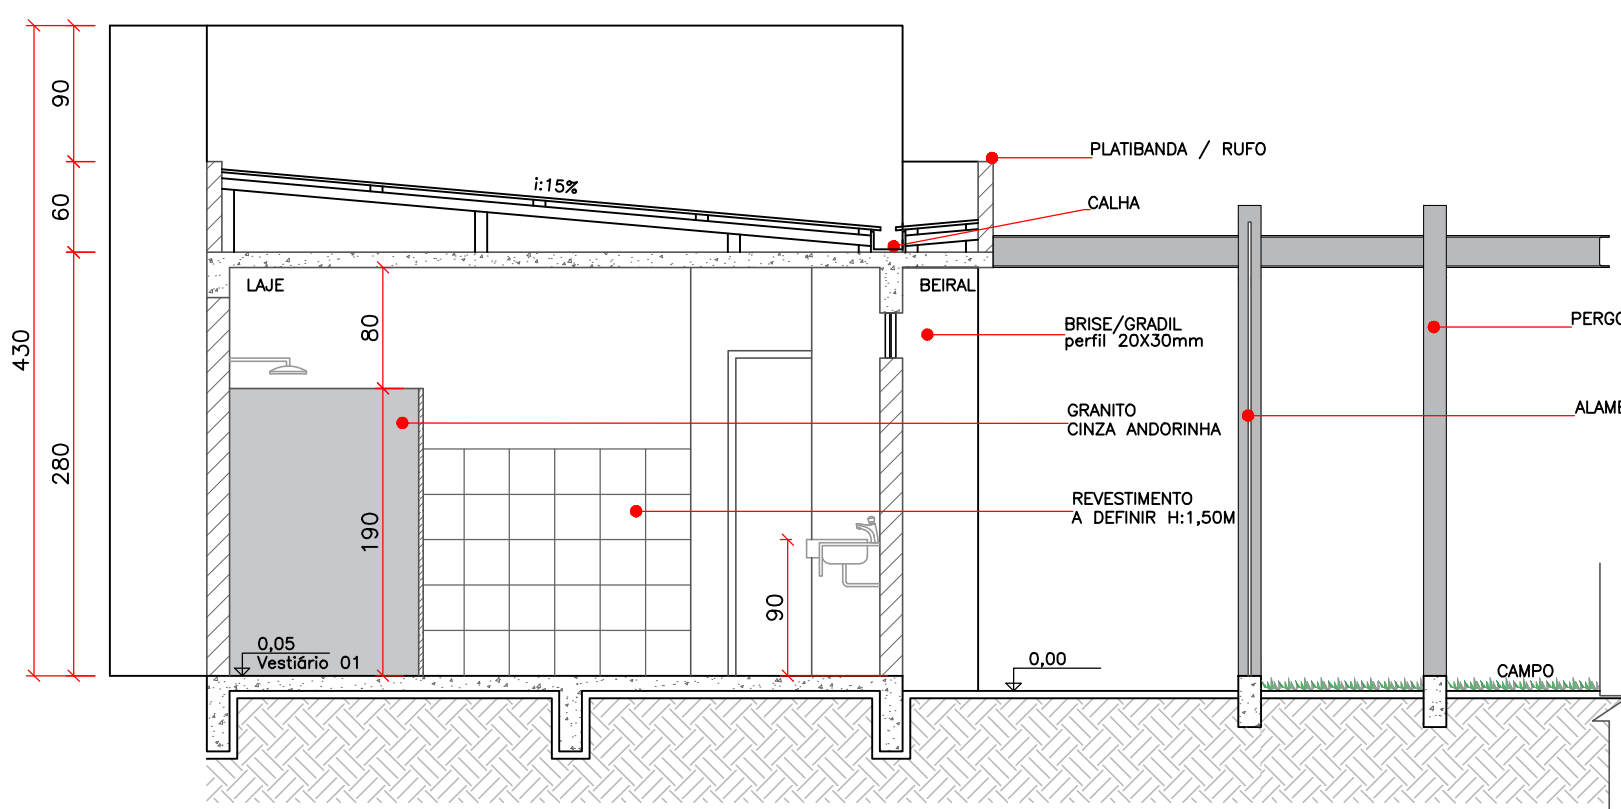

CORTE BB
ESC. 1:50

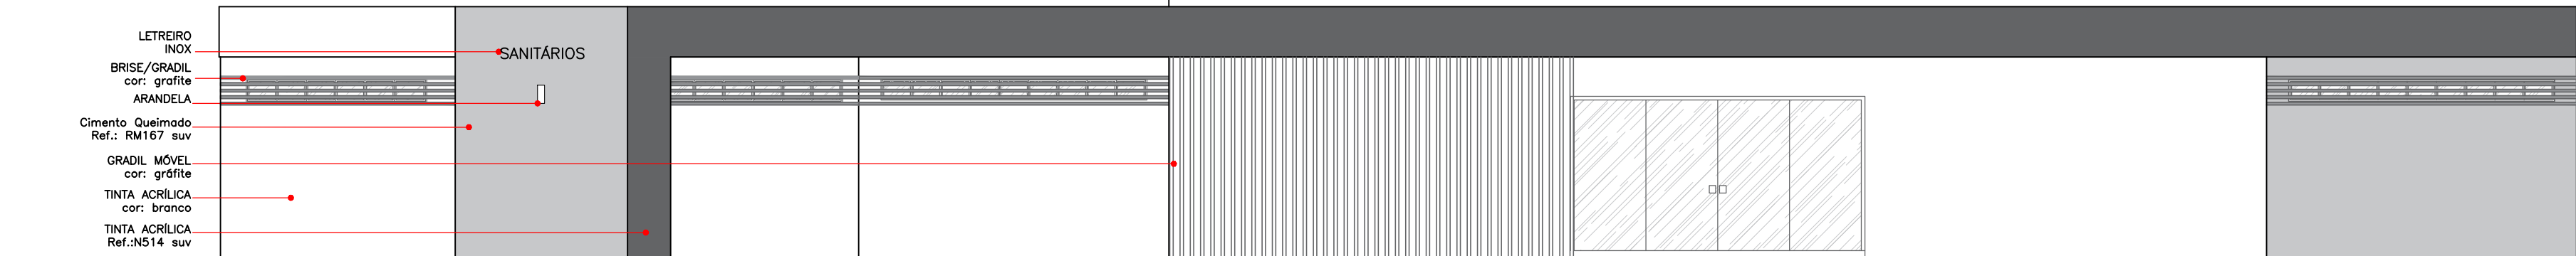

ELEVACÃO
ESC. 1:75

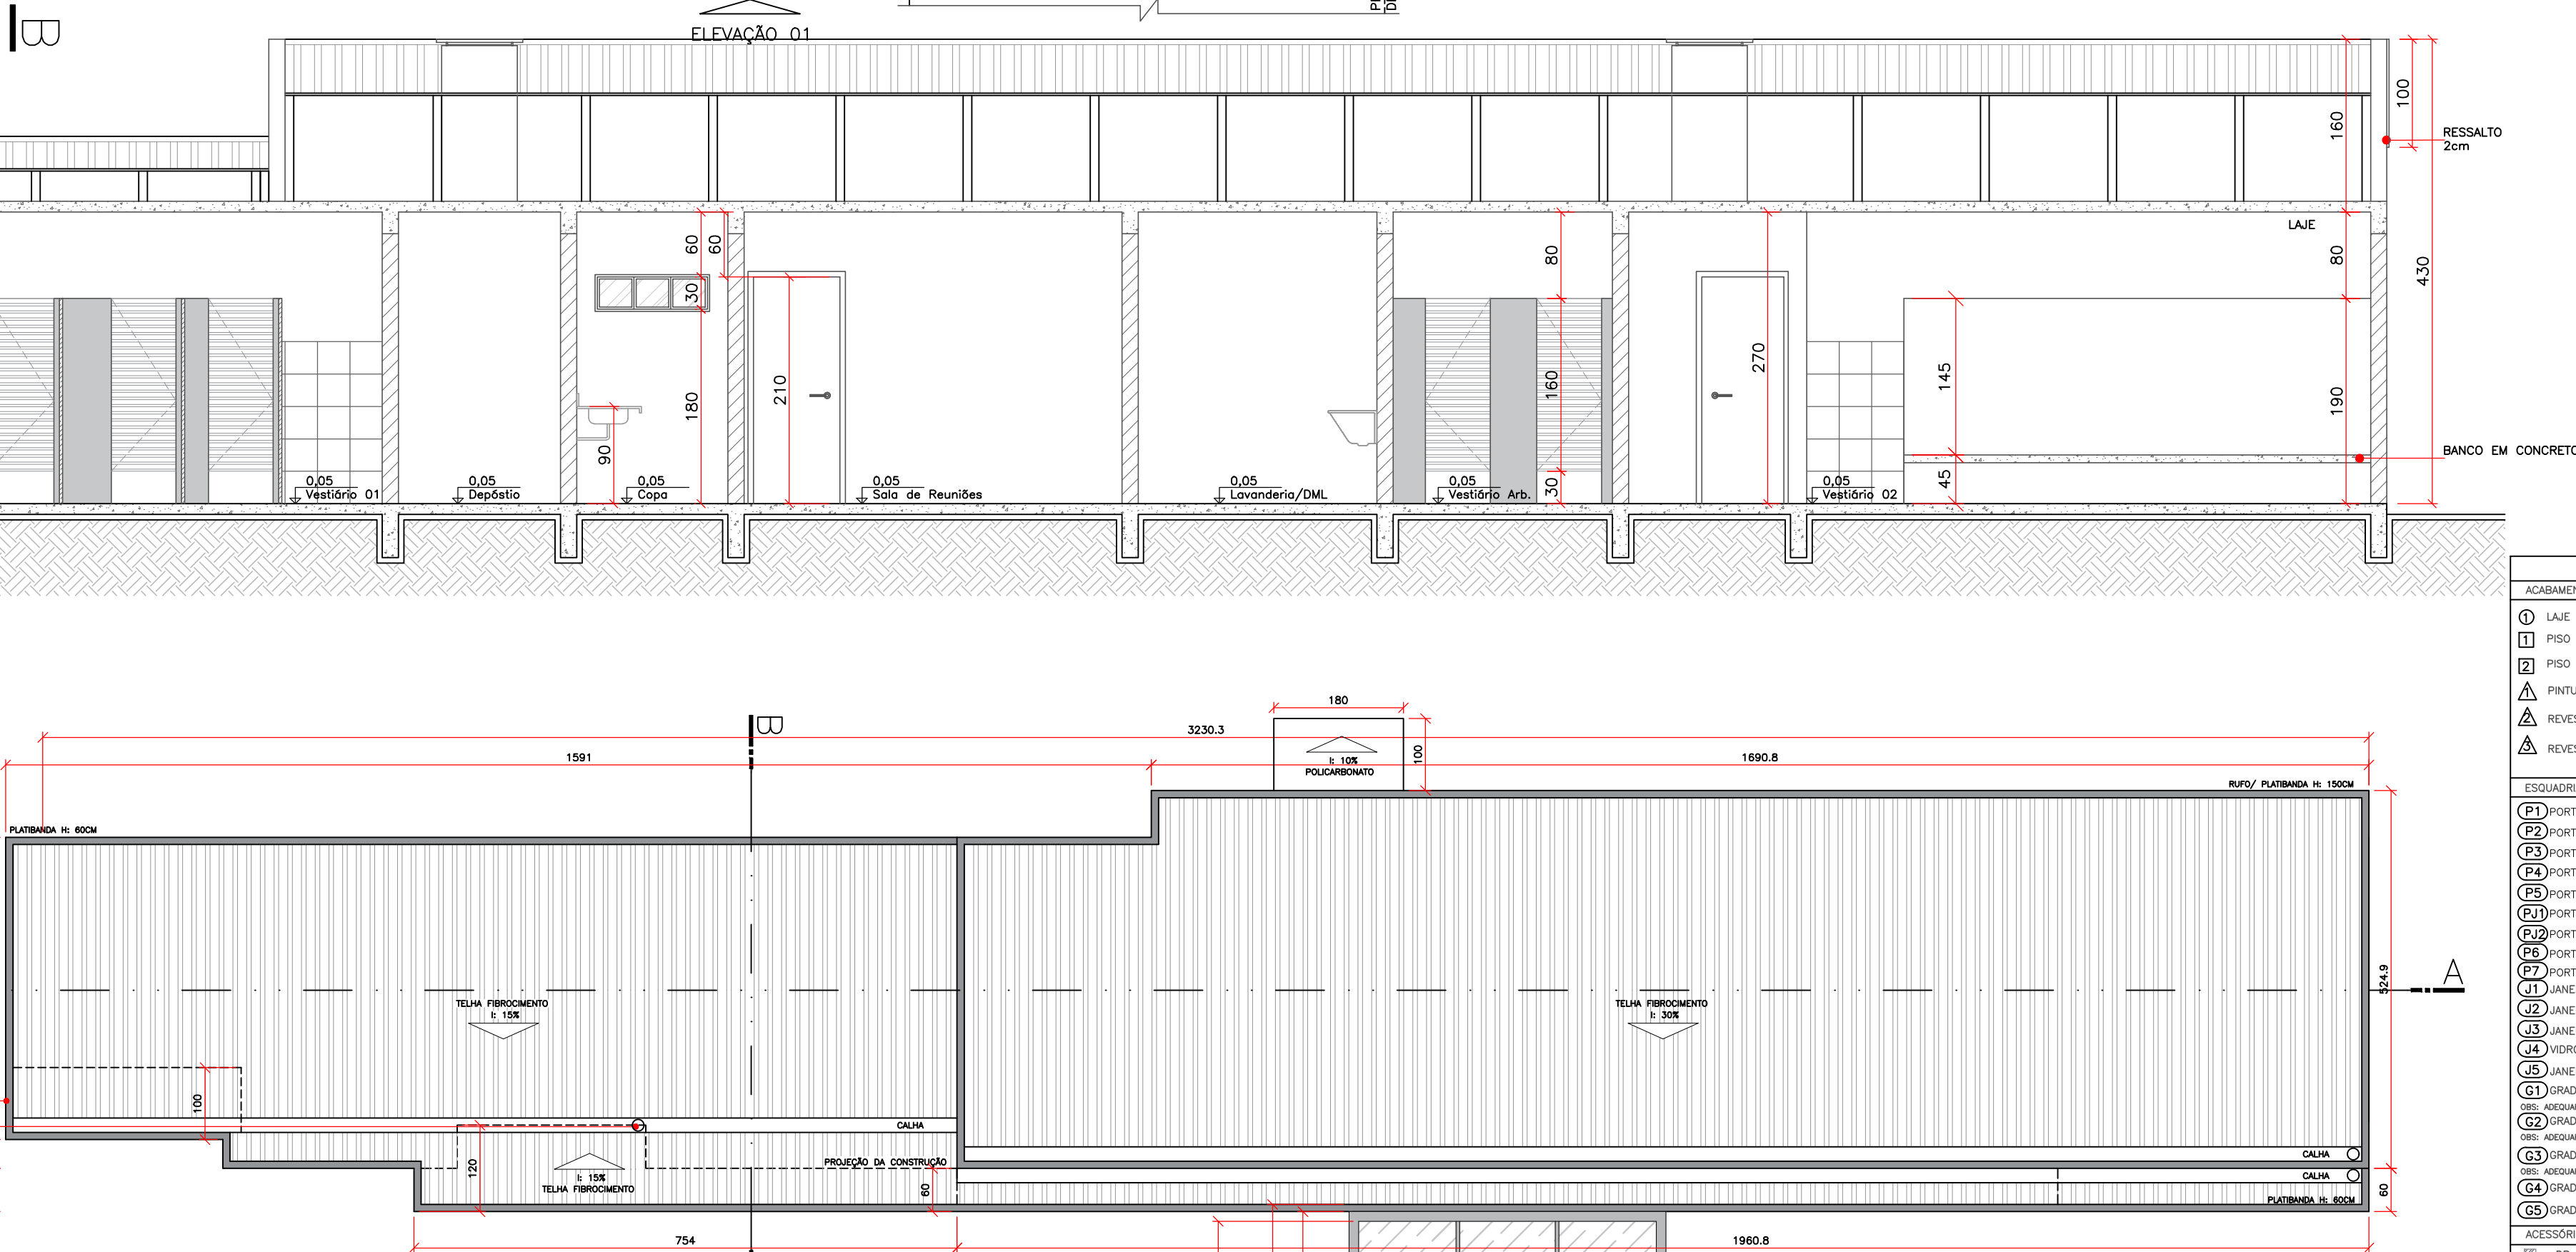

PLANTA DE COBERTURA
ESC. 1:75

LEGENDA	
ACABAMENTOS	SERVIÇOS
① LAJE	INSTALAR
② PISO CERÂMICO	INSTALAR
③ PISO CERÂMICO ANTIDERRAPANTE - EXTERNO	INSTALAR
④ PINTURA	FINITAR
⑤ REVESTIMENTO CERÂMICO	INSTALAR
⑥ REVESTIMENTO CERÂMICO H:1,50M	INSTALAR
ESQUADRIAS	
	QTD
① PORTA ALUMÍNIO	80X210 CM 1
② PORTA ALUMÍNIO	80X210 CM 6
③ PORTA ALUMÍNIO (COR: PRETO)	80X210 CM 17
④ PORTA VIDRO	80X210 CM 1
⑤ PORTA ALUMÍNIO	70X210 CM 2
⑥ PORTA JANELA	44X210 CM 1
⑦ PORTA JANELA OBR com pontagônica	16X210 CM 1
⑧ PORTA METÁLICO	35X70 CM 2
⑨ PORTA ALUMÍNIO	100X210 CM 1
⑩ JANELA ALUMÍNIO MAXIM AR	250X30 CM 2
⑪ JANELA ALUMÍNIO MAXIM AR	09FOLH 25X30 CM 2
⑫ JANELA ALUMÍNIO MAXIM AR	2FOLH 28X110 CM 1
⑬ JANELA ALUMÍNIO MAXIM AR	2FOLH 100X30 CM 1
⑭ VIDRO FIXO	5FOLH 85X30 CM 2
⑮ JANELA ALUMÍNIO MAXIM AR	2FOLH 100X30 CM 1
⑯ JANELA ALUMÍNIO MAXIM AR	2FOLH 100X30 CM 1
⑰ GRADIL METÁLICO FIXO - perfil 20X30	425 X 40 CM 2
⑱ GRADIL METÁLICO FIXO - perfil 20X30	320X40 CM 2
⑲ GRADIL METÁLICO FIXO - perfil 20X30	180X40 CM 1
⑳ GRADIL METÁLICO MÓVEL - PERFIL 20X30	56X270 CM 1
㉑ GRADIL METÁLICO MÓVEL - PERFIL 20X30	125X270 CM 1
ACESSÓRIOS SANITÁRIOS:	
DP - DISPENSER DE PAREDE (SABONETE LÍQUIDO)	6 - INSTALAR
PT - PORTA PAPEL TOALHA DE PAREDE	5 - INSTALAR
PP - PORTA PAPEL HIGIÊNICO	9 - INSTALAR
CB - CUBA DE SOBERBOR/SEMIENCAIXE	13 - INSTALAR
PC - PIA DE COZINHA	1 - INSTALAR
BS - BACA SANITÁRIA (com viduário)	1 - INSTALAR
BSA - BACA SANITÁRIA DESODORIZANTE UNIVERSAL	2 - INSTALAR
MC - MICETÓRIO	1 - INSTALAR
BA - BARRA DE APOIO DE ALUMÍNIO	4 - INSTALAR
RD - REDEDOURO	7 - INSTALAR
DC - DUCHA ELÉTRICA	1 - INSTALAR
AR - ARMÁRIO DE AÇO	2 - INSTALAR

PREFEITURA MUNICIPAL DE CASTRO		FOLHA A1
PRAÇA PEDRO KALED, 22 - CASTRO - PARANÁ FONE: (42) 2122-5000		REVISÃO
SECRETARIA MUNICIPAL DE DESENVOLVIMENTO URBANO - SMDU - FONE: (42) 2122-5058		R02
REVITALIZAÇÃO CAMPO ESTEFANO MOCROSKI		ESCALA INDICADA
RUA ANTÔNIO JOSÉ GOMES - CASTRO PR		02/05
LOCAL	FINALIDADE	DESENHO
RESPEITANDO EXECUÇÃO	RESPEITANDO PROJETO	PROPRIETÁRIO
MUNICÍPIO DE CASTRO		PREFEITO MUNICIPAL
DATA	CONTEÚDO	
JUN 2025	PLANTA BAIXA, PLANTA DE COBERTURA, CORTES E ELEVACÃO	