





ELEVAÇÃO 01
ESC.: 1/100




ELEVAÇÃO 02
ESC.: 1/100

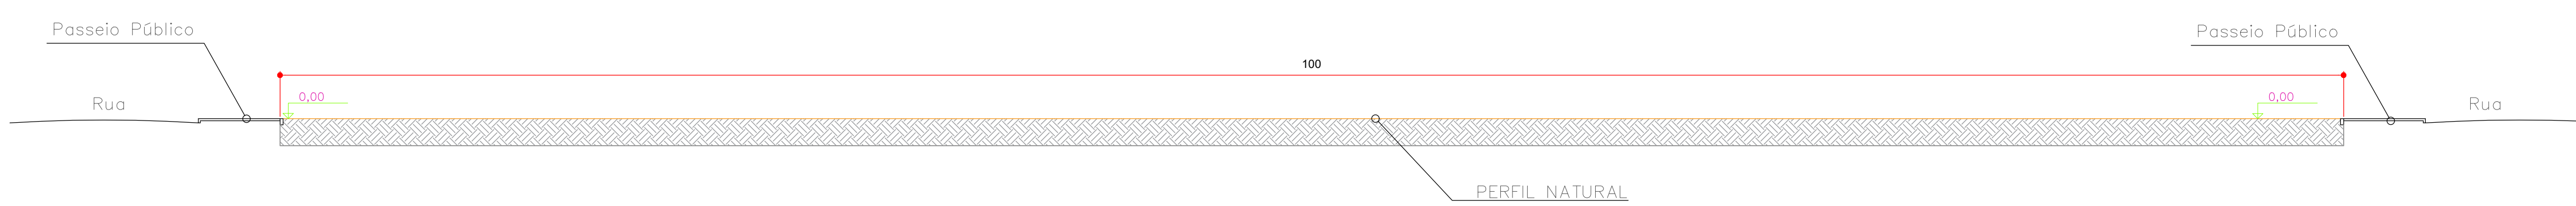


PERFIL LONGITUDINAL
ESC.: 1/200

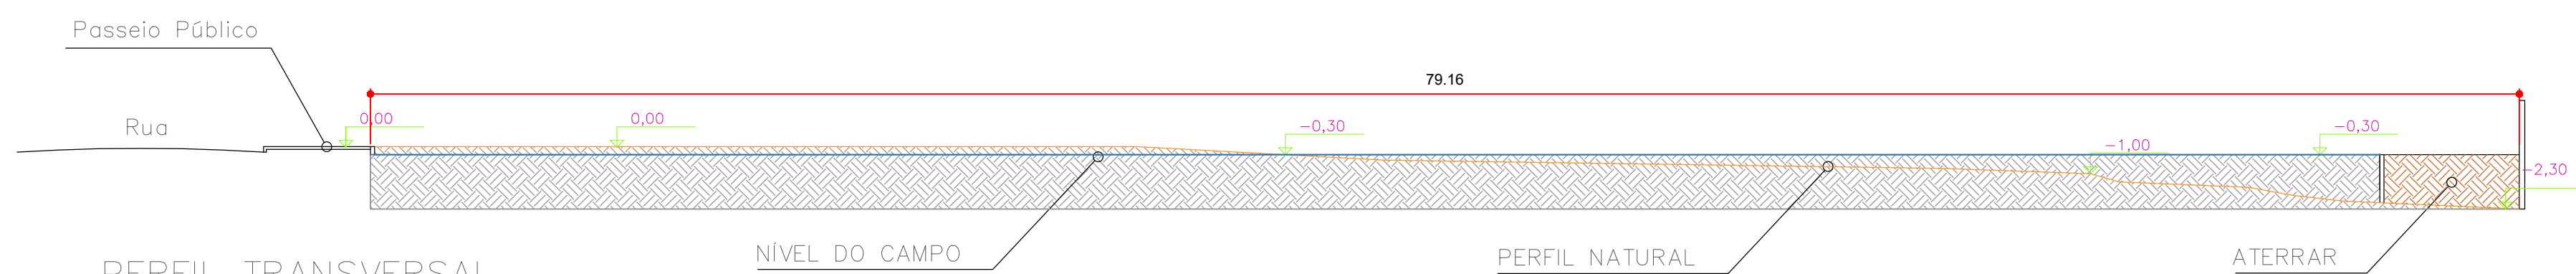


PERFIL TRANSVERSAL
ESC.: 1/200

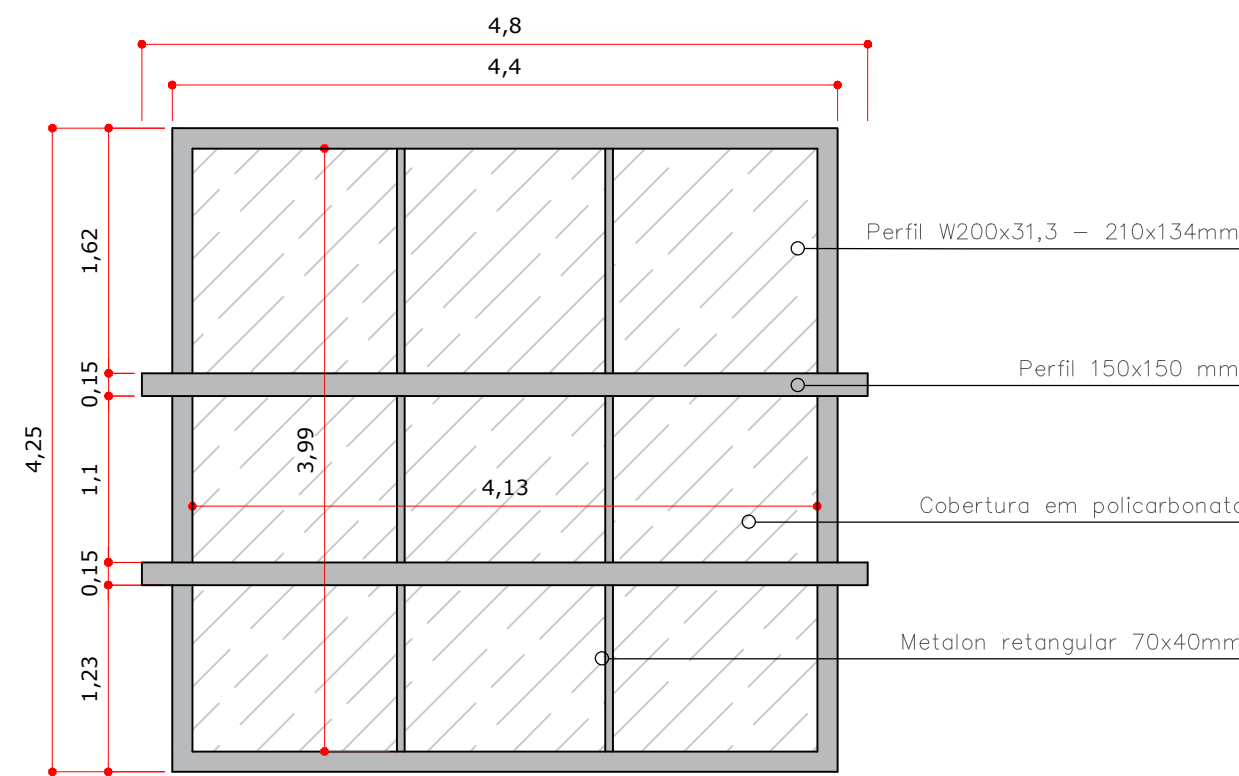

DET.01| PERGOLADO – PLANTA BAIXA
ESC.: 1/50

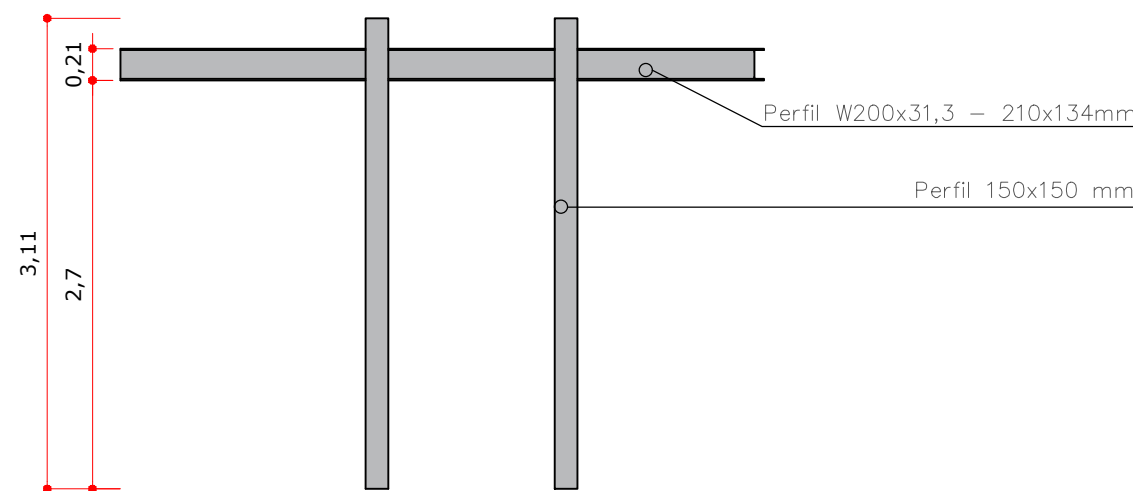

DET.01| PERGOLADO – VISTA LATERAL
ESC.: 1/50

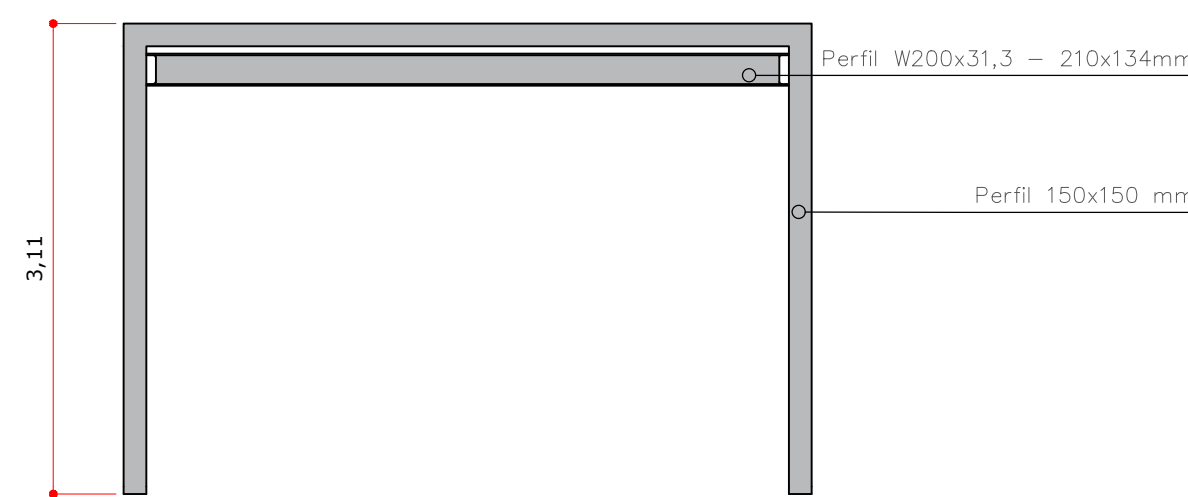

DET.01| PERGOLADO – VISTA FRONTAL
ESC.: 1/50

PREFEITURA MUNICIPAL DE CASTRO			FOLHA A0
PRAÇA PEDRO KALED, 22 – CASTRO – PARANÁ FONE: (42) 2122-5000			REVISÃO R02
SECRETARIA MUNICIPAL DE DESENVOLVIMENTO URBANO - SMDU - FONE: (42) 2123-5058			ESCALA INDICADA
LOCAL: RUA ANTÔNIO JOSÉ GOMES – CASTRO PR			DATA EM DE 04/05
PROJETO: CONSTRUÇÃO DE VESTIÁRIO E REVITALIZAÇÃO DO CAMPO ESTEFANO MOCROSKI			PROPOSTA
RESP. TÉCNICO EXECUÇÃO	RESP. TÉCNICO PROJETO	PROPRIETÁRIO	
DATA: JUN 2025	CONTEÚDO: ELEVações, PERfis DO TERRENO, DETALHAMENTOS		